

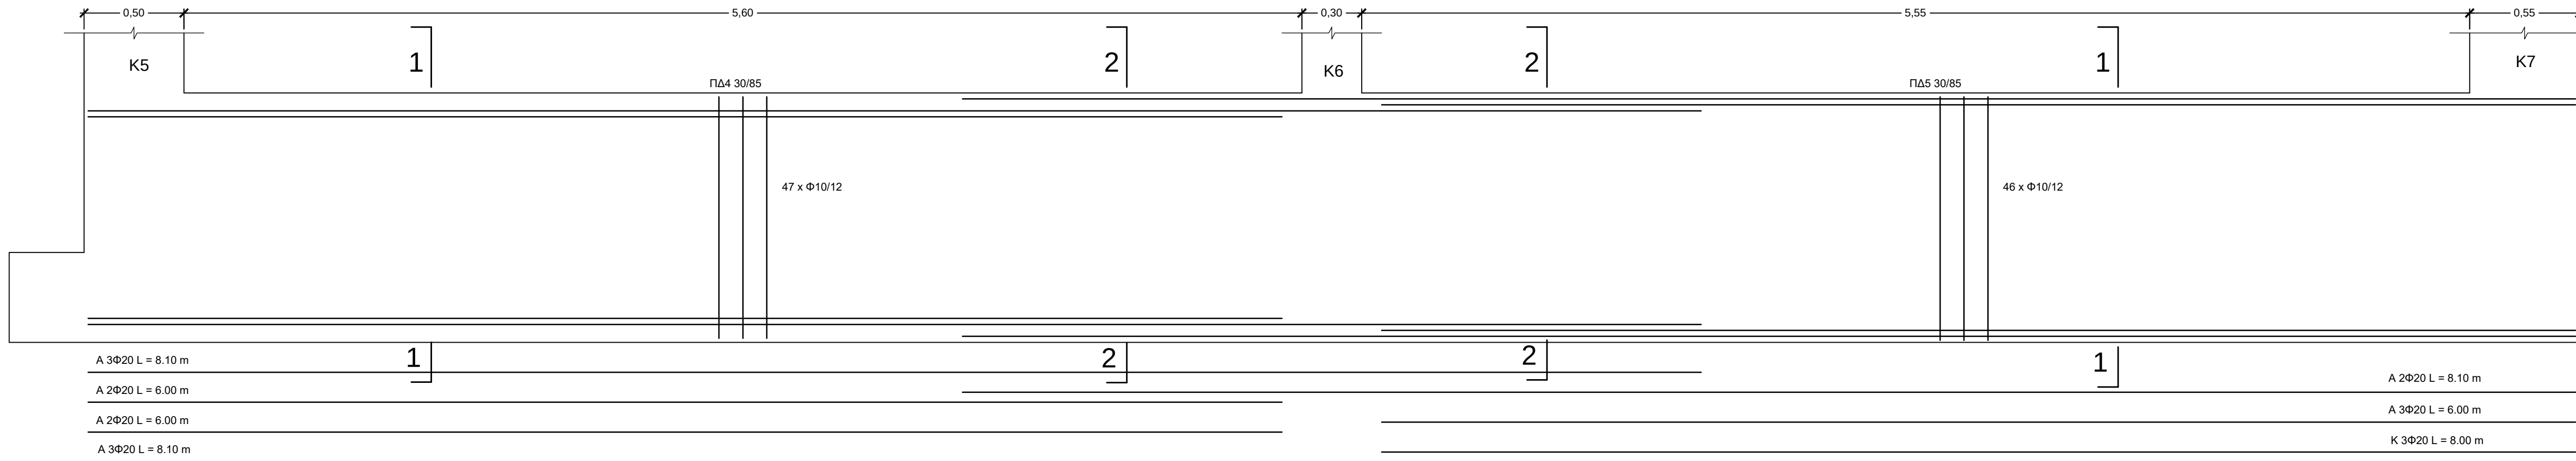
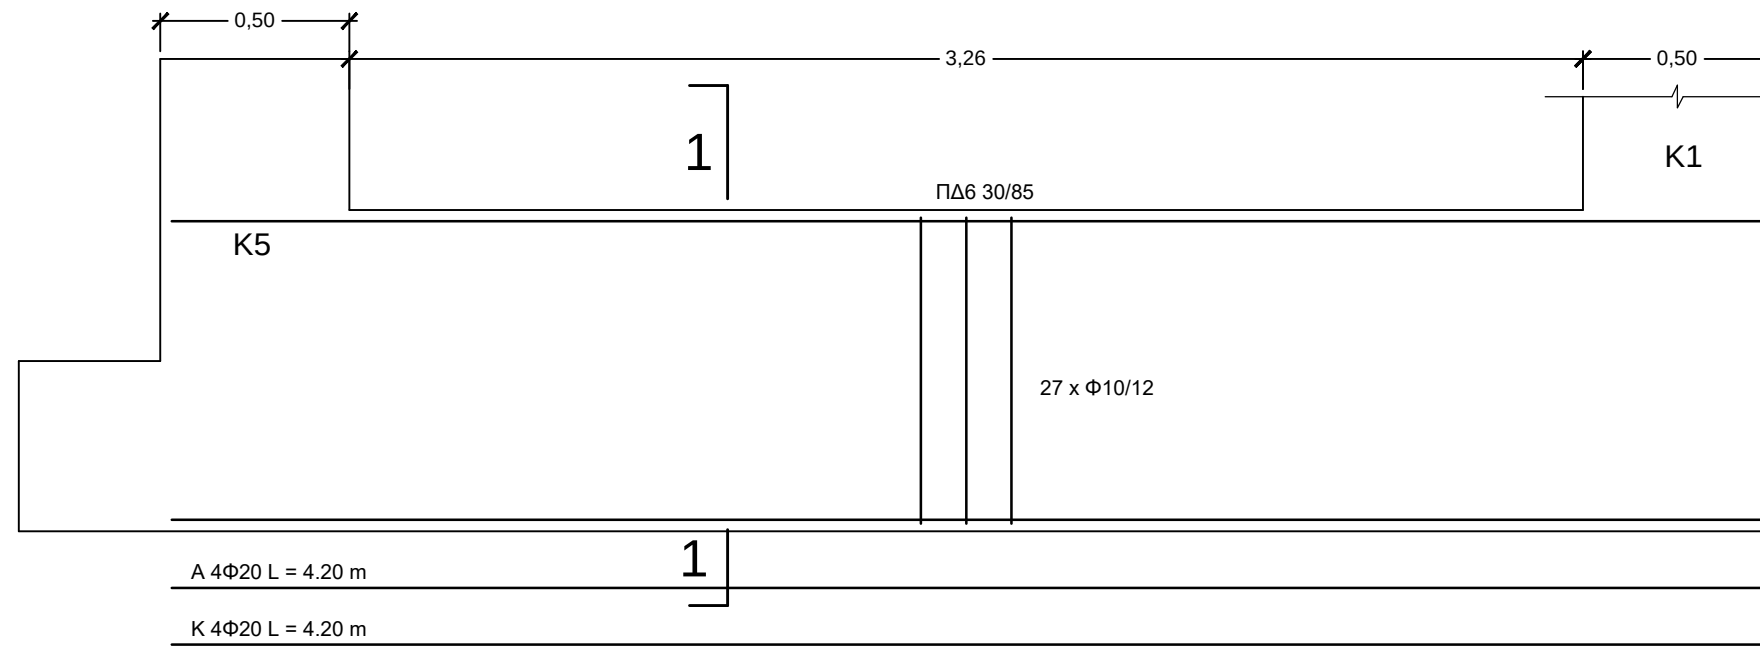
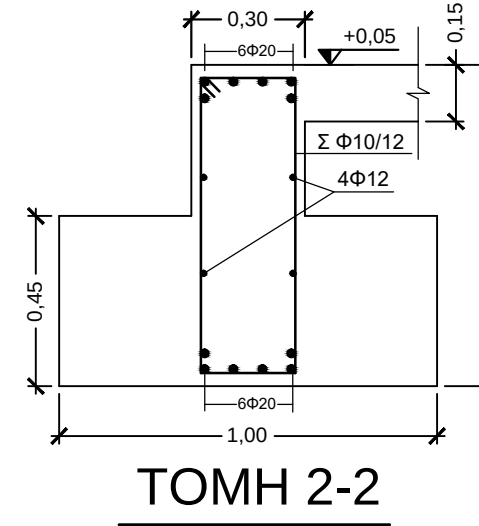




ΑΝΑΠΤΥΓΜΑΤΑ ΔΟΚΩΝ ΠΔ1 - ΠΔ2 - ΠΔ3

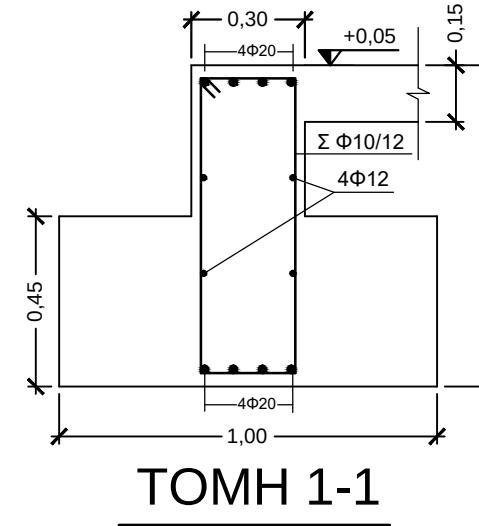




ΑΝΑΠΤΥΓΜΑΤΑ ΔΟΚΩΝ ΠΔ4 - ΠΔ5

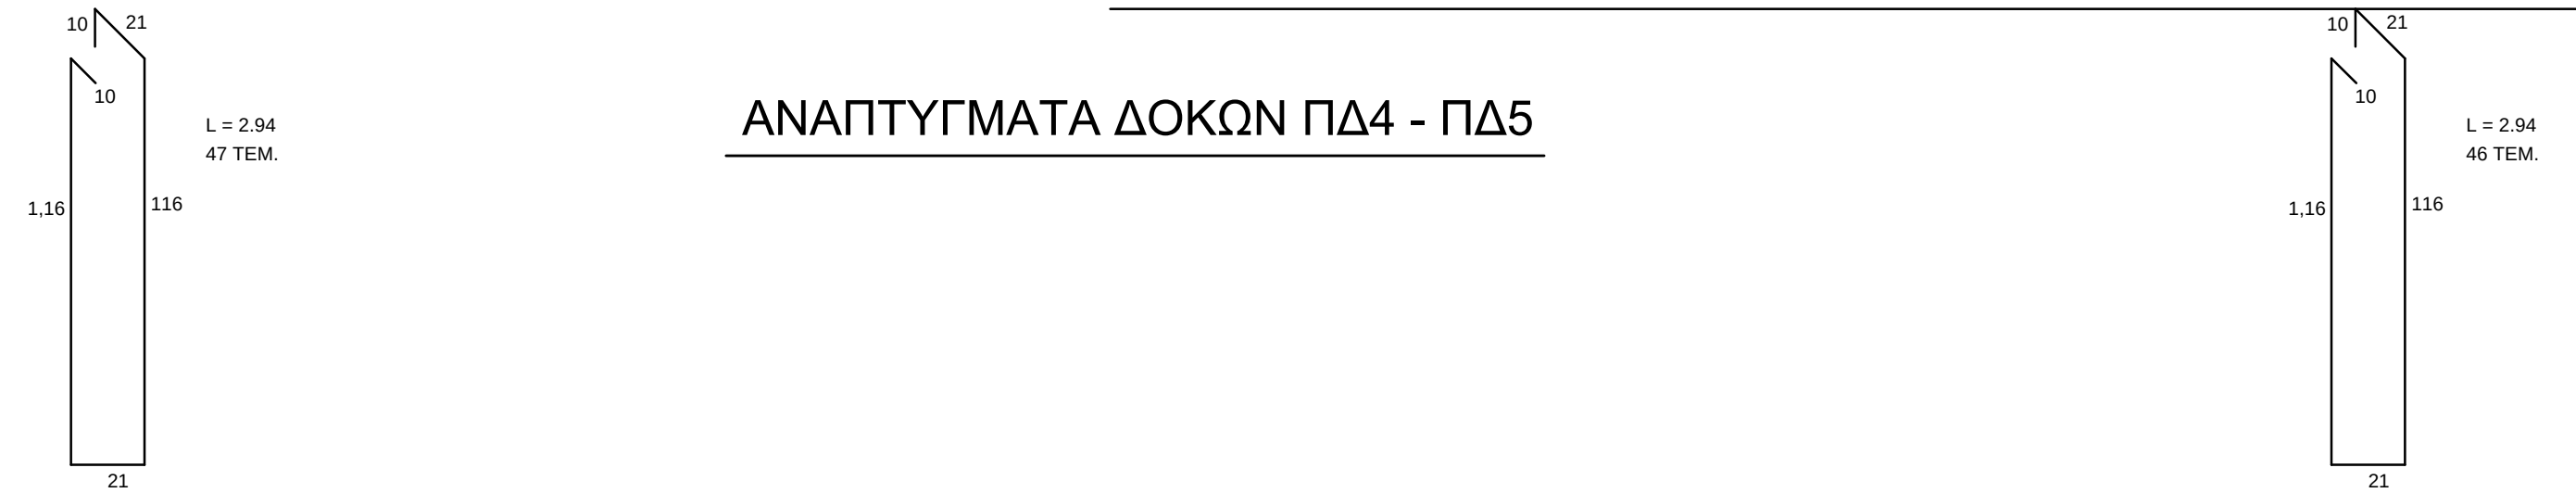



ΑΝΑΠΤΥΓΜΑΤΑ ΔΟΚΟΥ ΠΔ6

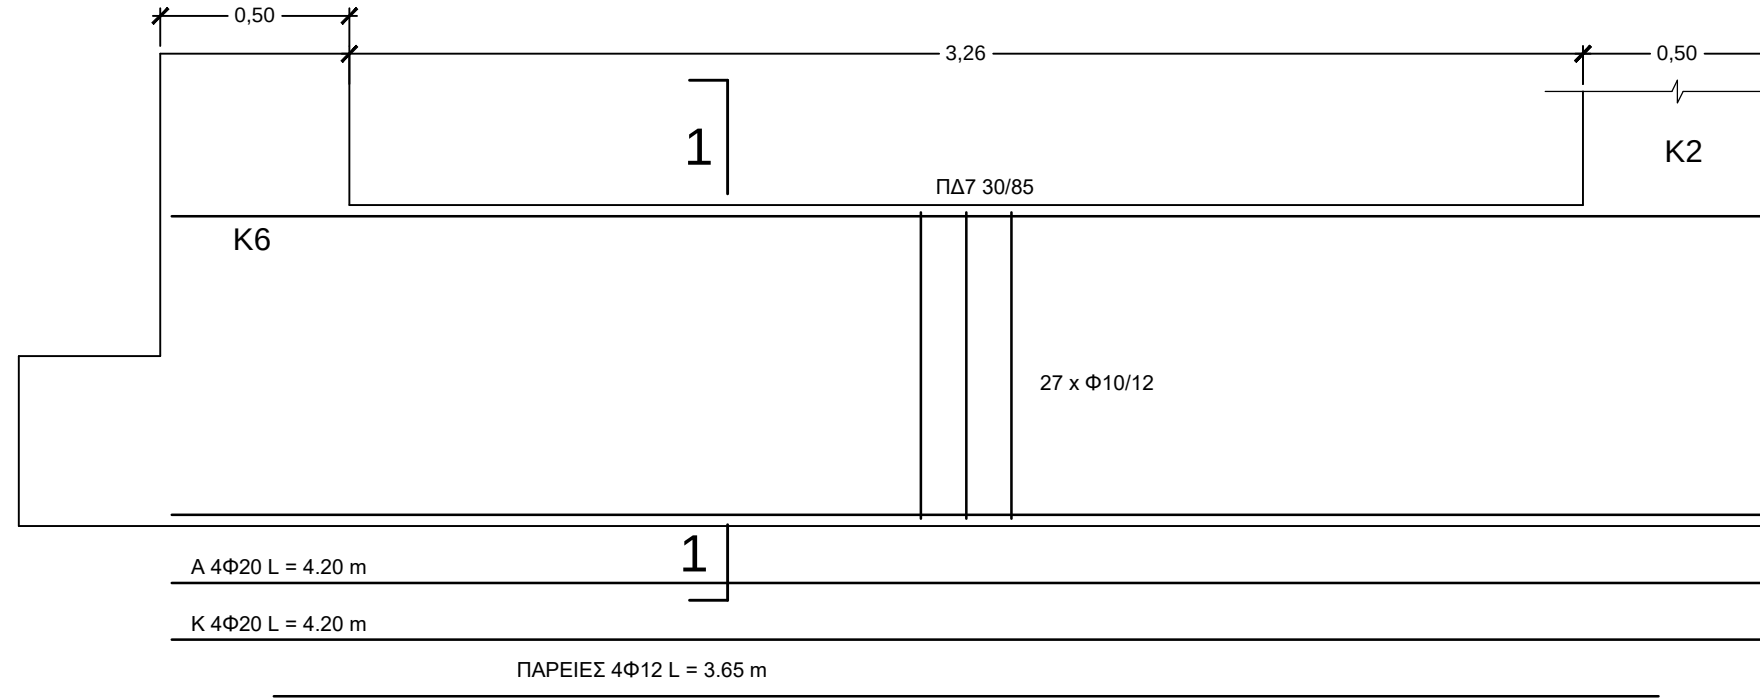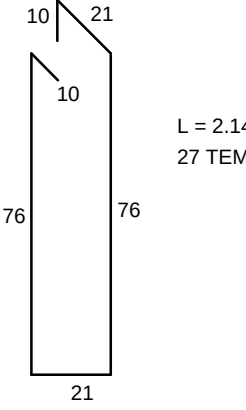

ΑΝΑΠΤΥΓΜΑΤΑ ΔΟΚΟΥ ΠΔ7

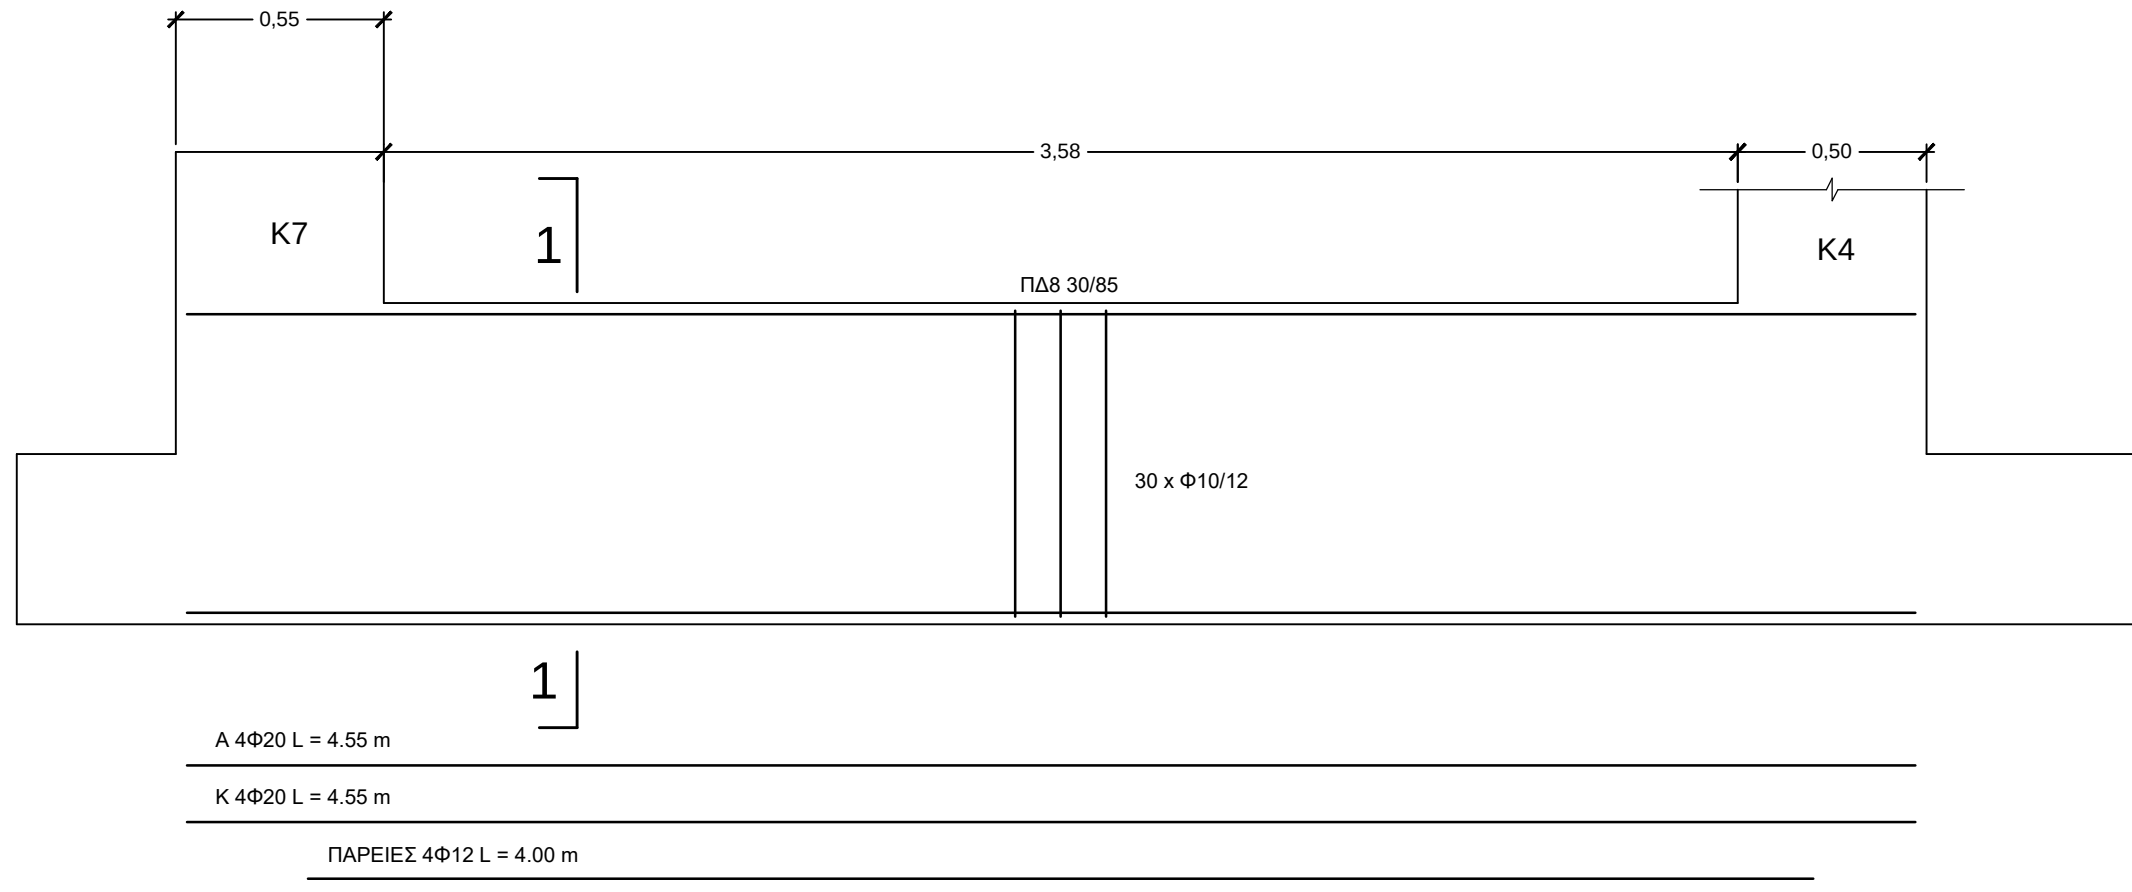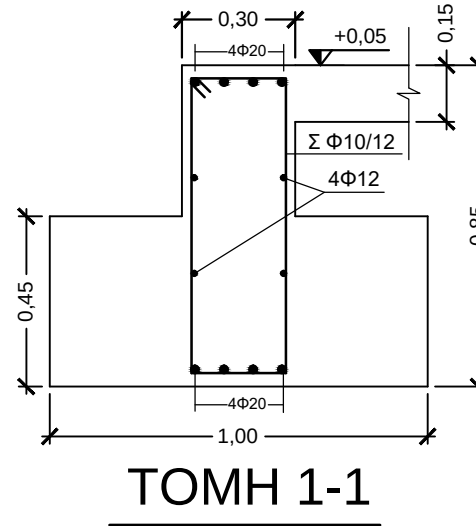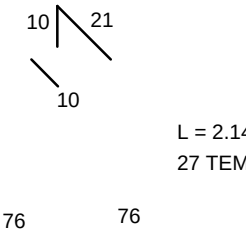

ΑΝΑΠΤΥΓΜΑΤΑ ΔΟΚΟΥ ΠΔ8

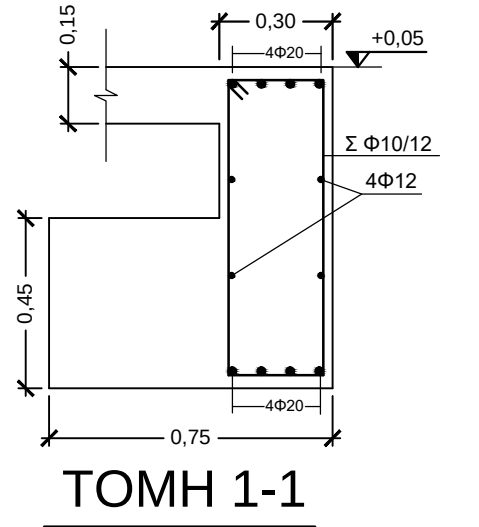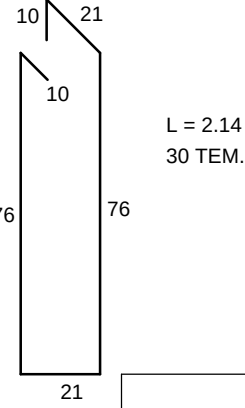

ΚΥΡΙΟΣ ΤΟΥ ΕΡΓΟΥ:	ΕΛΛΗΝΙΚΗ ΔΗΜΟΚΡΑΤΙΑ ΠΕΡΙΦΕΡΕΙΑ ΚΕΝΤΡΙΚΗΣ ΜΑΚΕΔΟΝΙΑΣ Π.Ε. ΣΕΡΡΩΝ ΔΗΜΟΣ ΗΡΑΚΛΕΙΑΣ
ΕΡΓΟ:	ΔΙΑΜΟΡΦΩΣΗ ΧΩΡΩΝ ΥΠΑΙΘΡΙΩΝ ΕΚΔΗΛΩΣΕΩΝ ΑΝΕΓΕΡΣΗ ΚΤΙΡΙΟΥ ΑΜΦΙΘΕΑΤΡΟΥ ,ΠΡΟΣΘΗΚΕΣ ΚΕΡΚΙΔΩΝ ΚΑΙ ΚΤΙΡΙΟΥ WC ΜΕ ΠΕΡΙΦΡΑΣΗ ΚΑΙ ΜΕ ΠΕΡΙΦΡΑΣΗ ΚΑΙ ΣΤΕΓΑΝΟ ΒΟΘΡΟ.
ΘΕΣΗ:	ΟΙΚΟΠΕΔΑ ΥΠ' ΑΡ. 433, 434, 435, 436 ΟΙΚΟΠΕΔΑ ΥΠ' ΑΡ. 437, 438, 439, 440 ΣΤΟ Ο.Π. 45, ΣΚΟΤΟΥΣΣΑ ΣΕΡΡΩΝ ΔΗΜΟΣ ΗΡΑΚΛΕΙΑΣ Π.Ε. ΣΕΡΡΩΝ
ΜΕΛΕΤΗΤΗΣ:	ΣΑΒΒΑΚΗΣ ΚΩΝΣΤΑΝΤΙΝΟΣ ΔΙΠΛ. ΠΟΛΙΤΙΚΟΣ ΜΗΧΑΝΙΚΟΣ

ΑΡΙΘΜΟΣ ΣΧΕΔΙΟΥ	ΘΕΜΑ ΣΧΕΔΙΟΥ
Σ.3.2.1	ΣΤΑΤΙΚΗ ΜΕΛΕΤΗ ΔΥΤΙΚΗΣ ΚΕΡΚΙΔΑΣ ΑΝΑΠΤΥΓΜΑΤΑ ΟΠΛΙΣΜΟΥ ΔΟΚΩΝ ΘΕΜΕΛΙΩΣΗ
ΚΛΙΜΑΚΑ: 1:20	ΗΡΑΚΛΕΙΑ - ΜΑΪΟΣ 2023
Ο ΣΥΝΤΑΞΑΣ	ΘΕΩΡΗΘΗΚΕ