
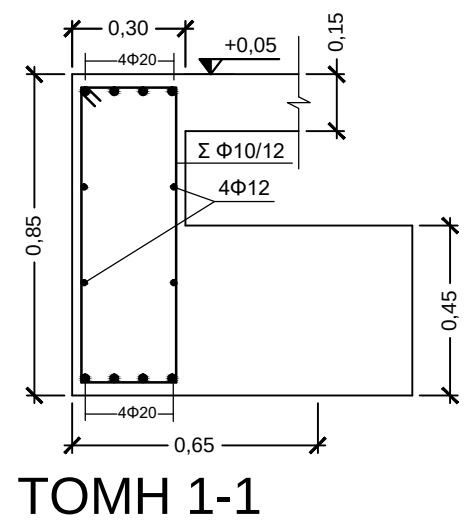
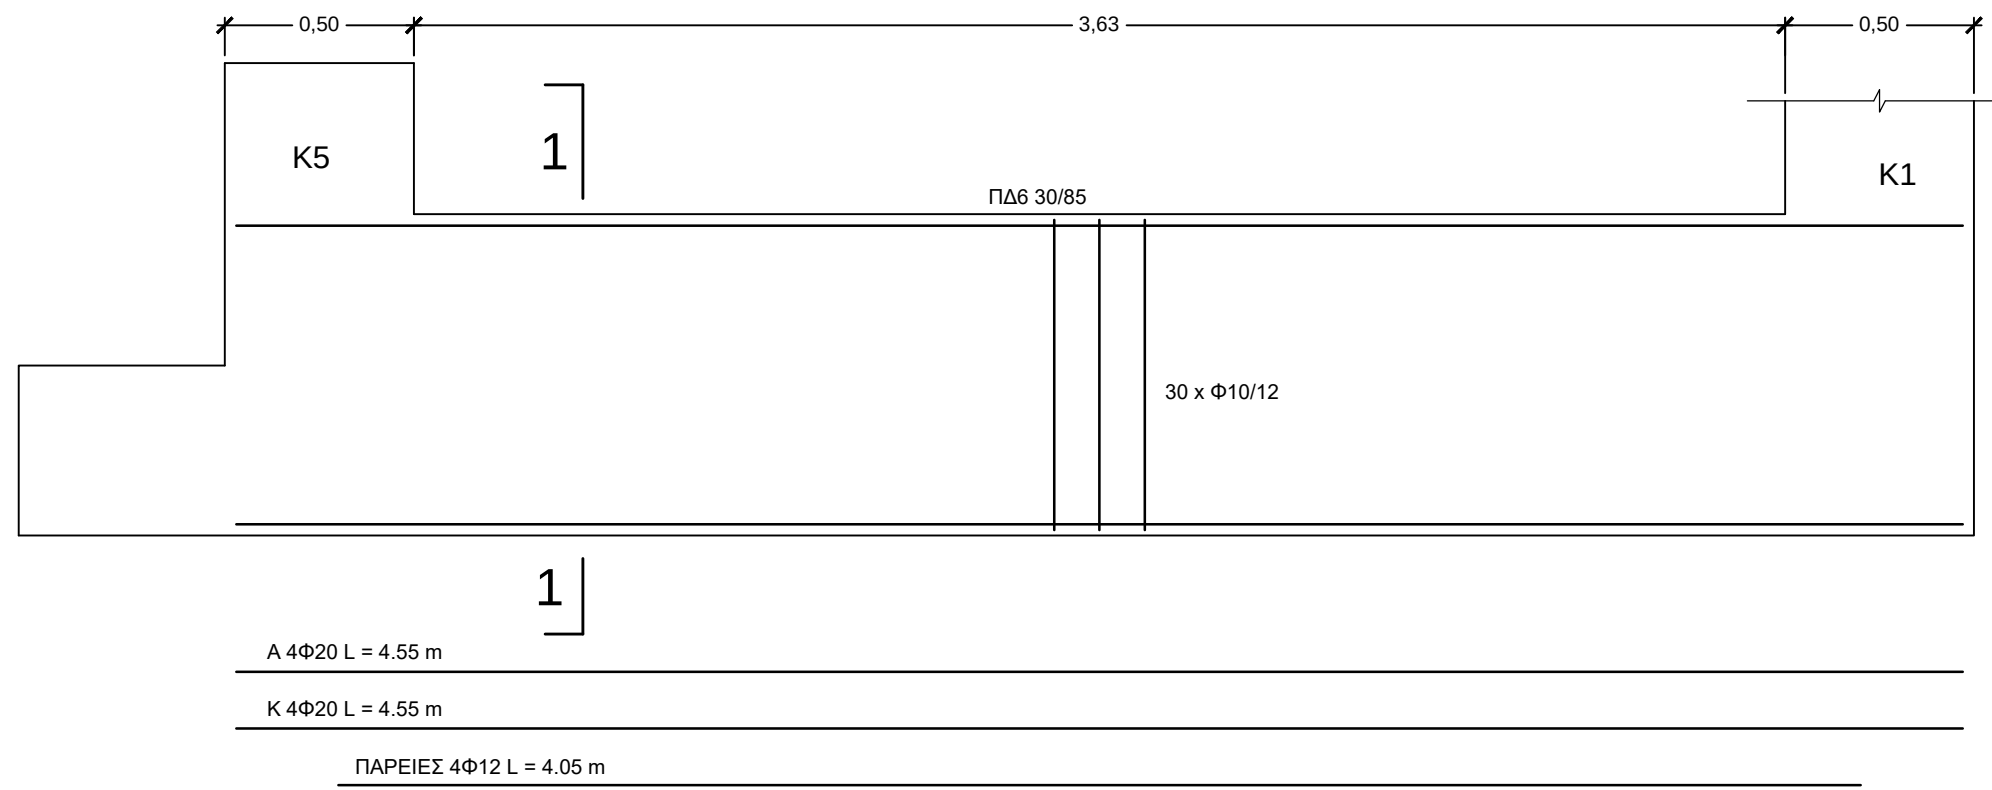
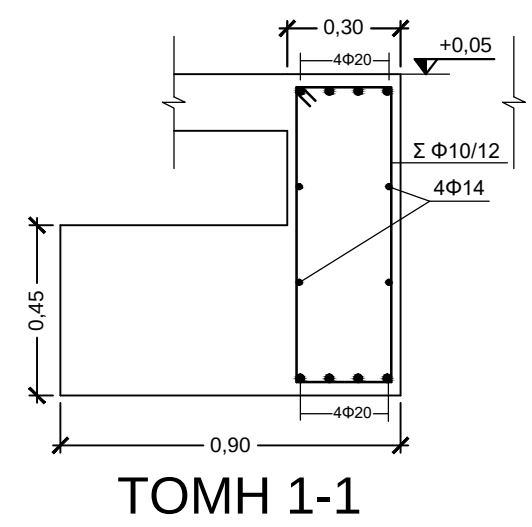





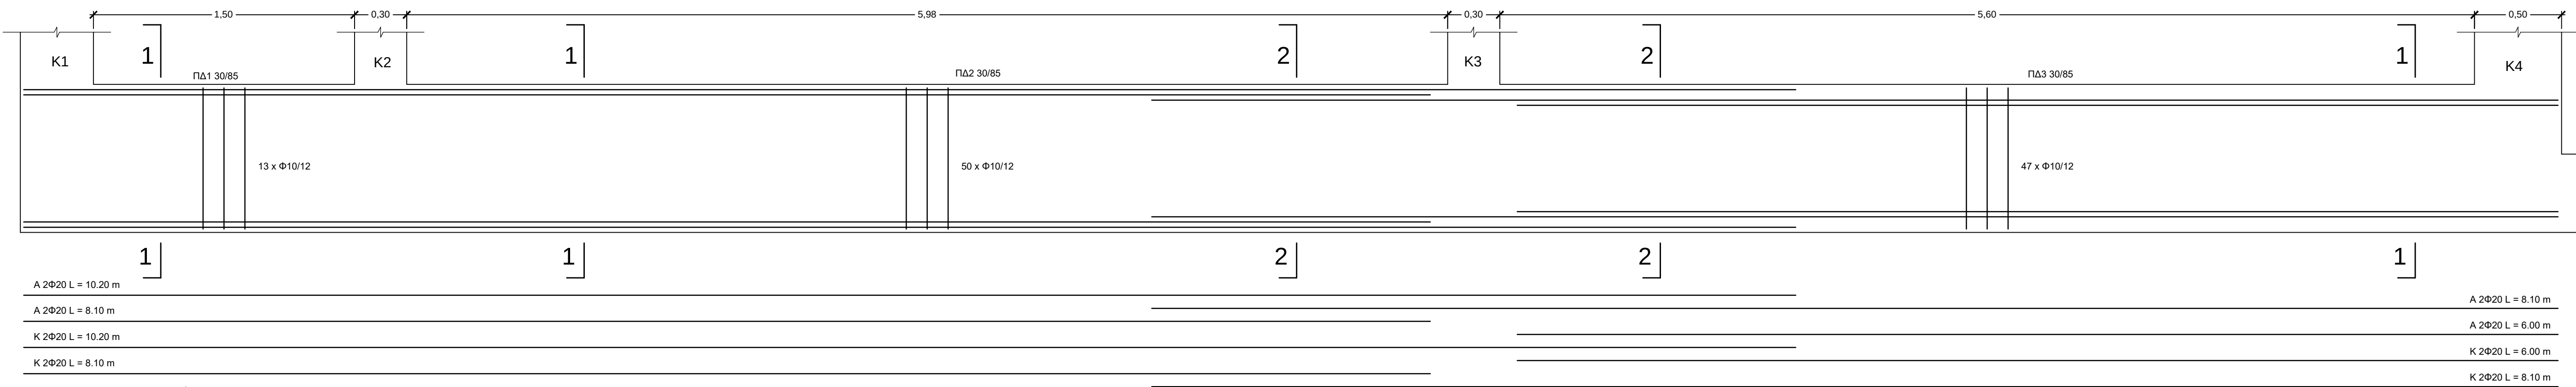


A 2Φ20 L = 10.20 m
A 2Φ20 L = 8.10 m
K 2Φ20 L = 10.20 m
K 2Φ20 L = 8.10 m

ΠΑΡΕΙΣ 4Φ14 L = 1.90 m
ΠΑΡΕΙΣ 4Φ14 L = 6.40 m
ΠΑΡΕΙΣ 4Φ14 L = 6.00 m

A 2Φ20 L = 8.10 m
A 2Φ20 L = 6.00 m
K 2Φ20 L = 8.10 m
K 2Φ20 L = 6.00 m

ΑΝΑΠΤΥΓΜΑΤΑ ΔΟΚΩΝ ΠΔ1 - ΠΔ2 - ΠΔ3


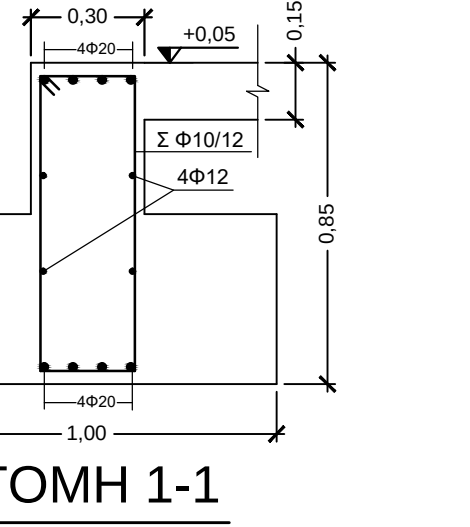
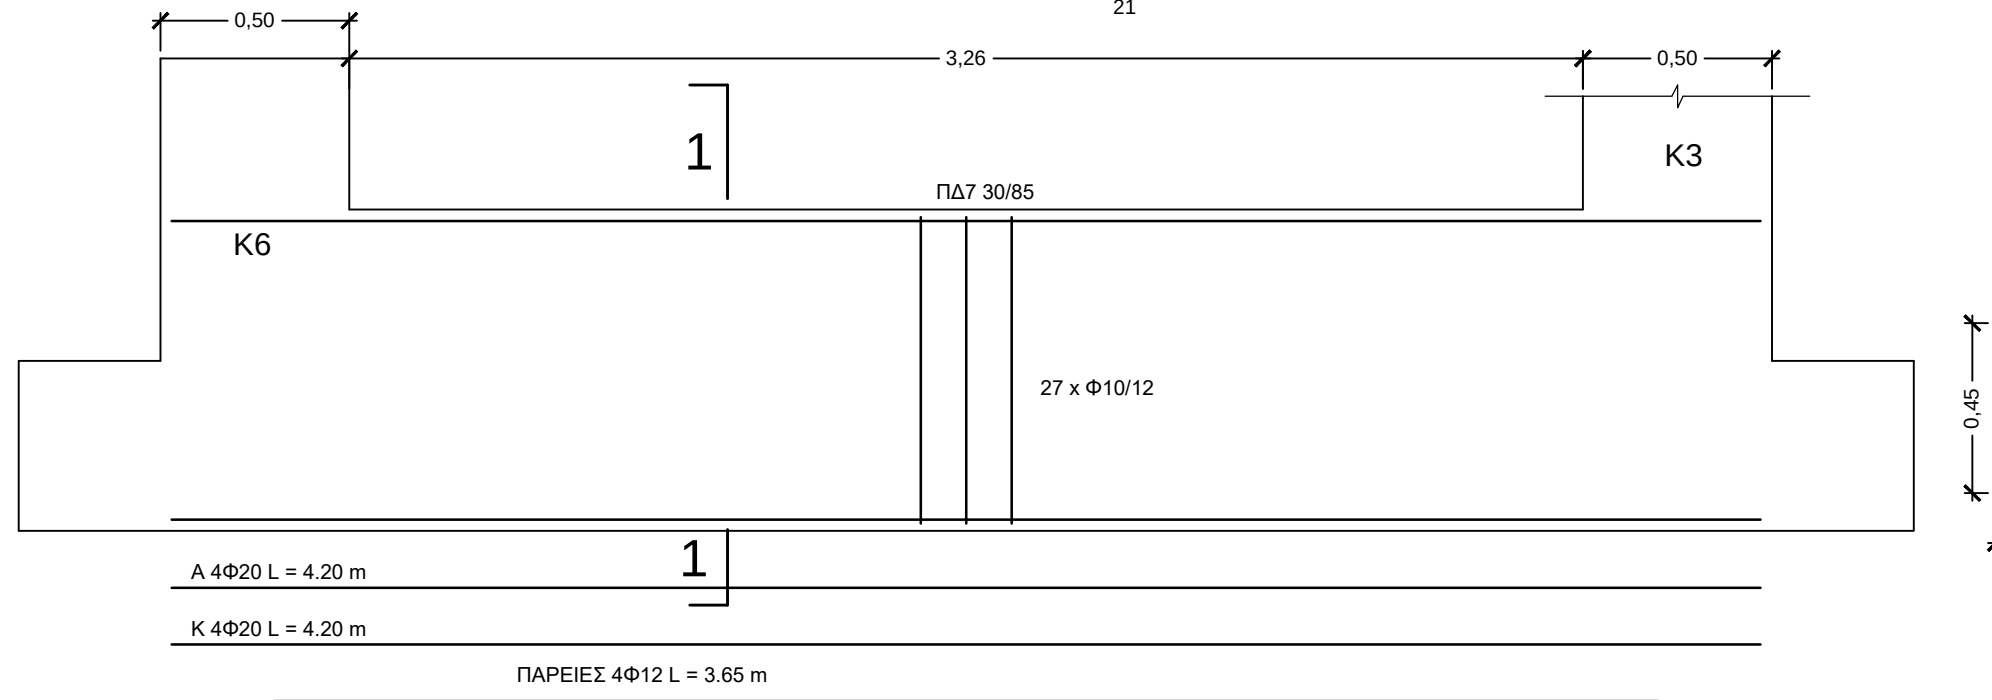
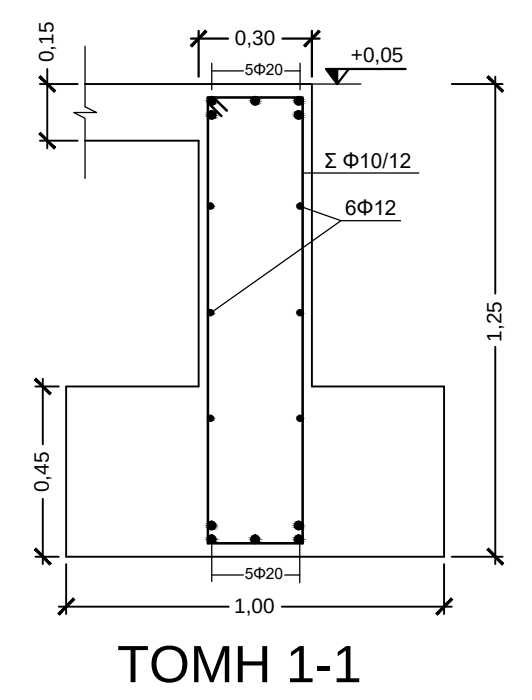
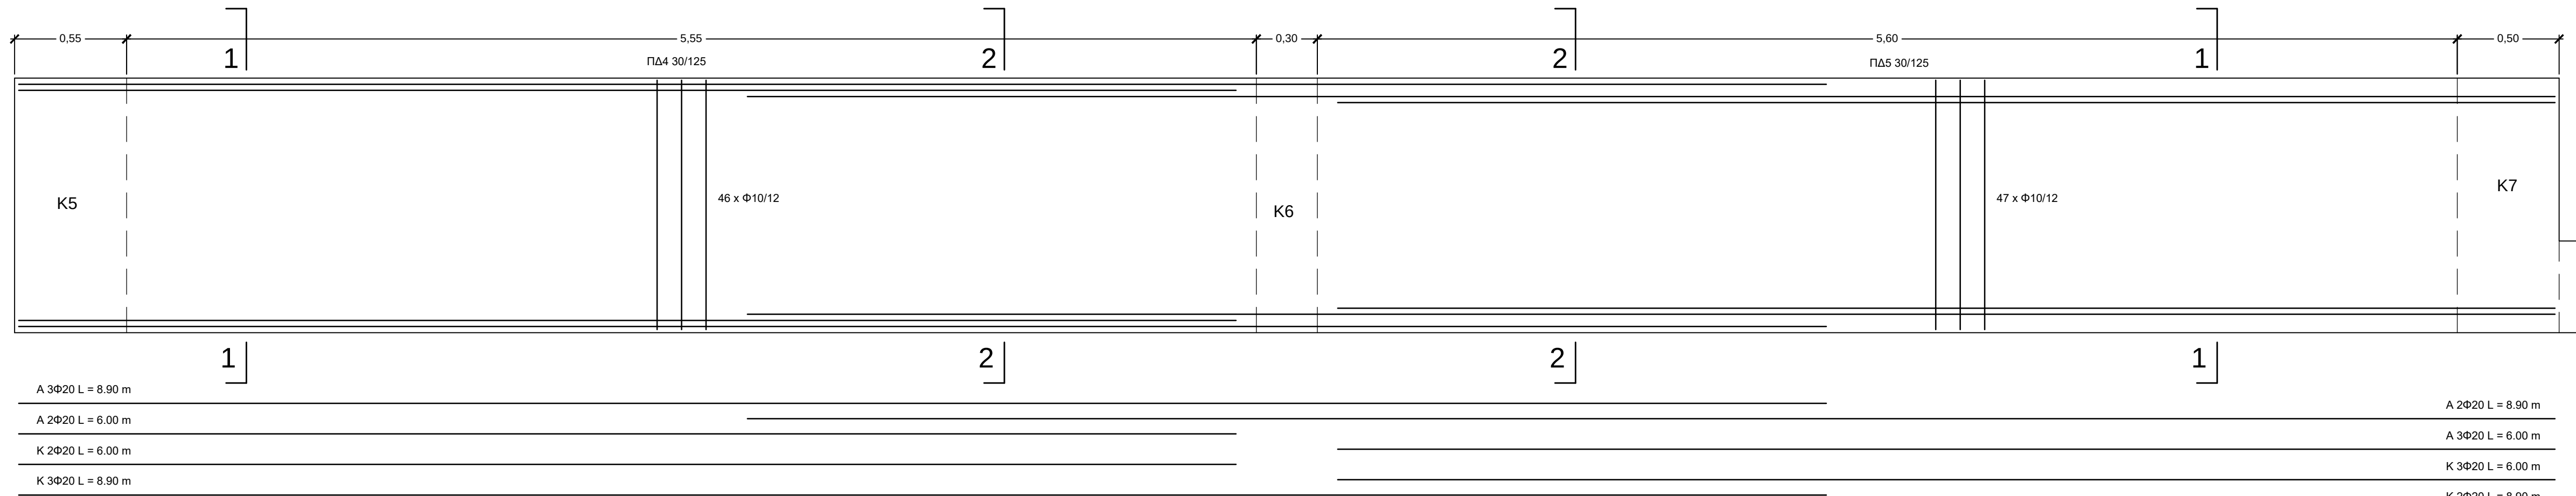


A 3Φ20 L = 8.90 m
A 2Φ20 L = 6.00 m
K 2Φ20 L = 6.00 m
K 3Φ20 L = 8.90 m


ΠΑΡΕΙΣ 6Φ12 L = 6.00 m
ΠΑΡΕΙΣ 6Φ12 L = 6.00 m

A 2Φ20 L = 8.90 m
A 3Φ20 L = 6.00 m
K 3Φ20 L = 6.00 m
K 2Φ20 L = 8.90 m



ΑΝΑΠΤΥΓΜΑΤΑ ΔΟΚΩΝ ΠΔ4 - ΠΔ5

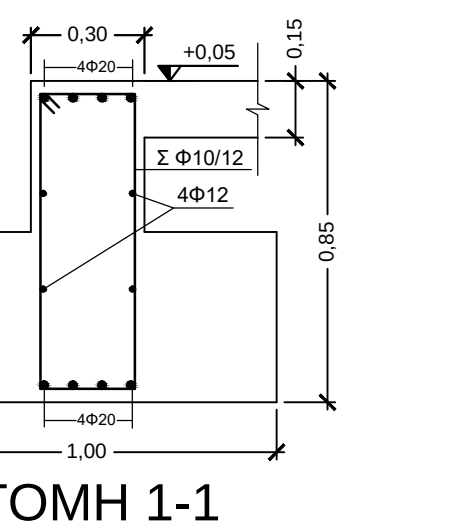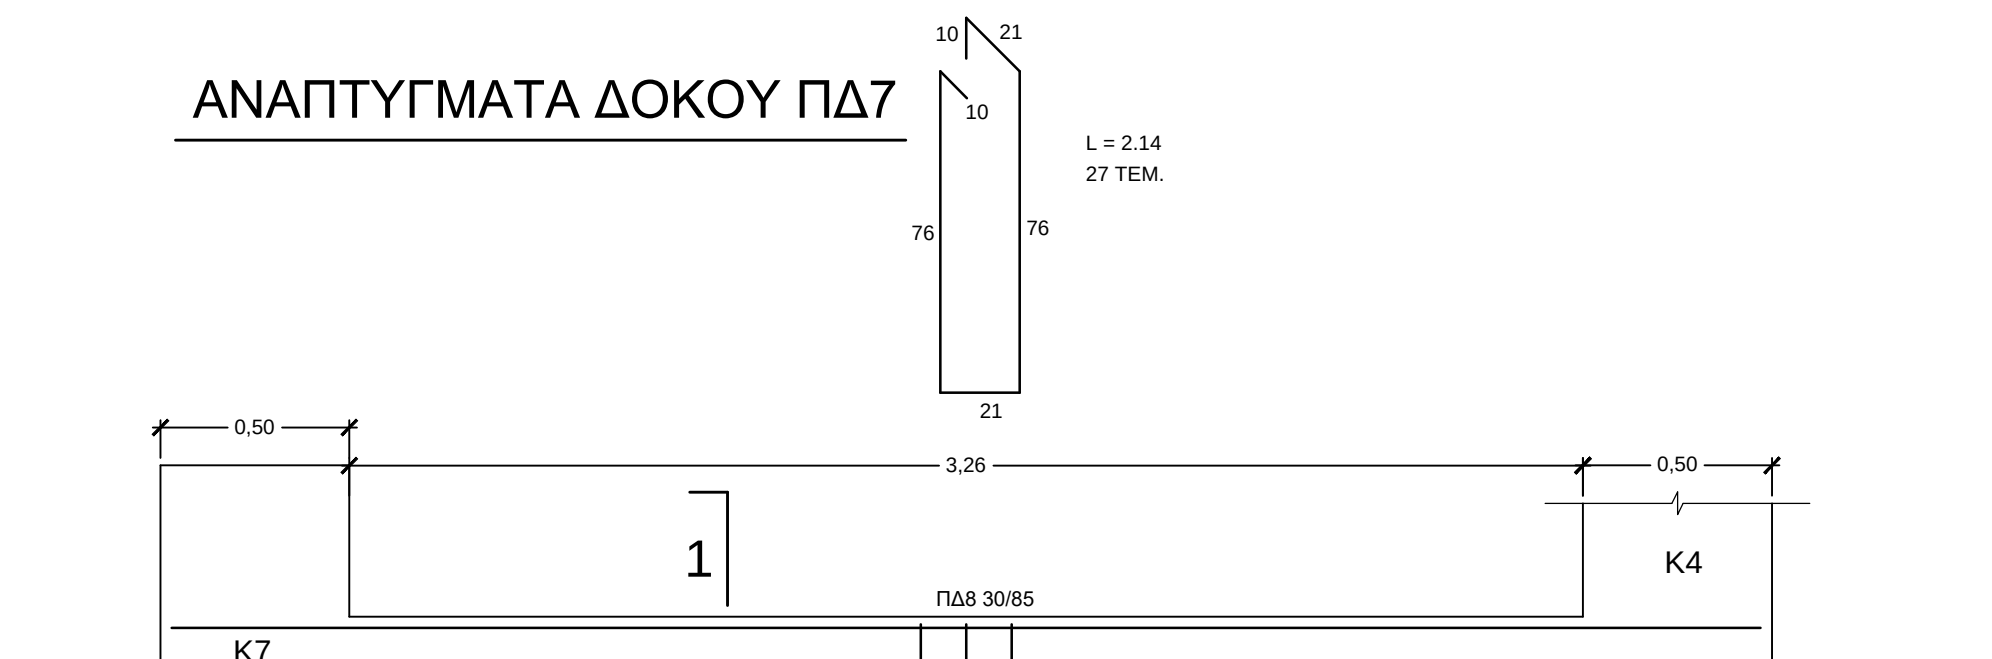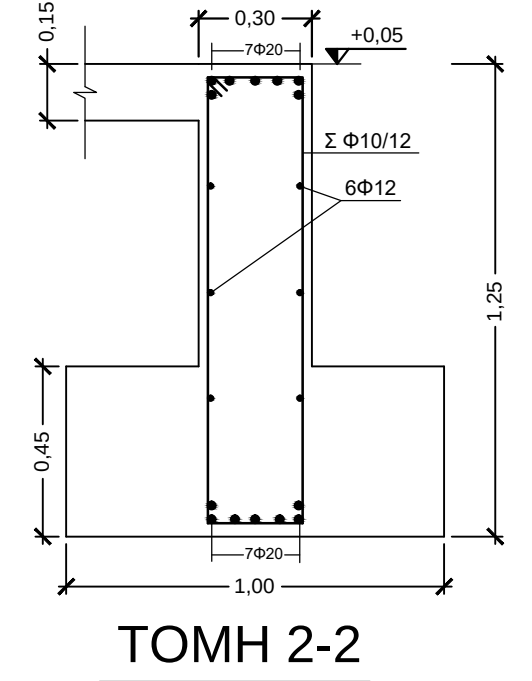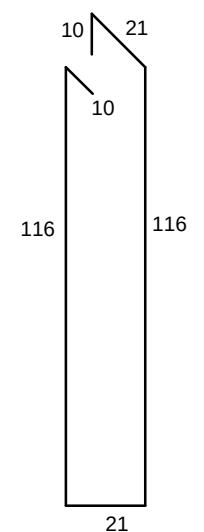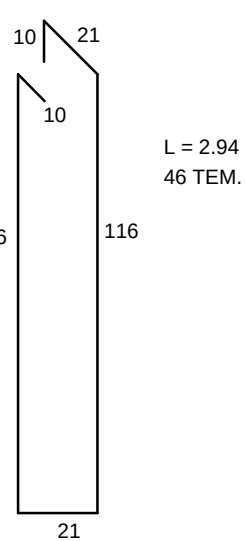

ΑΝΑΠΤΥΓΜΑΤΑ ΔΟΚΟΥ ΠΔ6

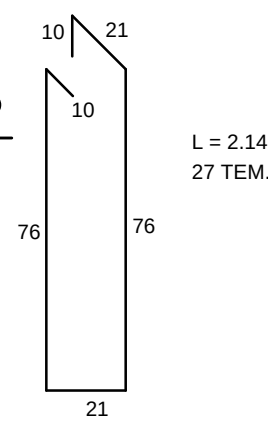


ΑΝΑΠΤΥΓΜΑΤΑ ΔΟΚΟΥ ΠΔ7

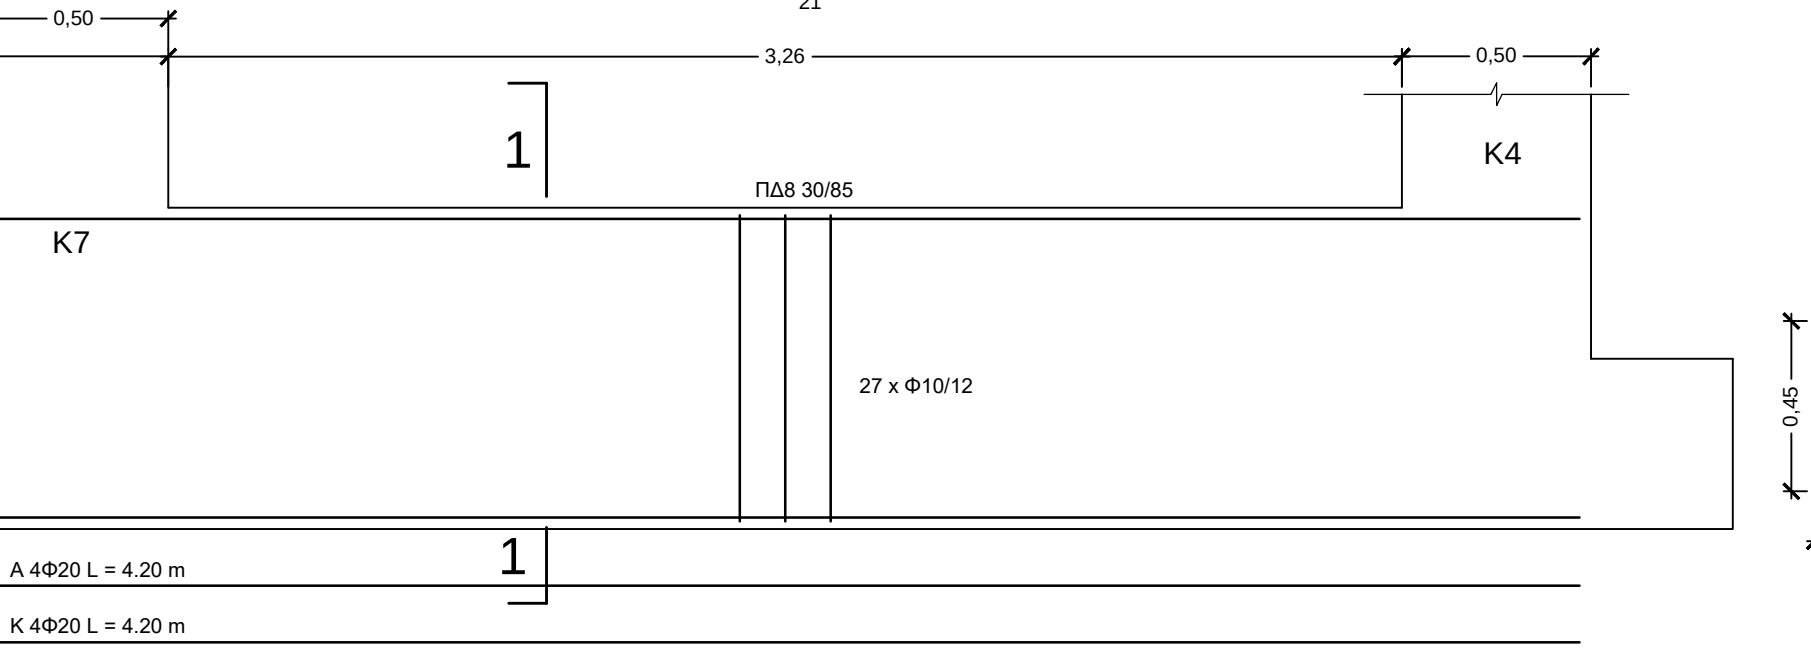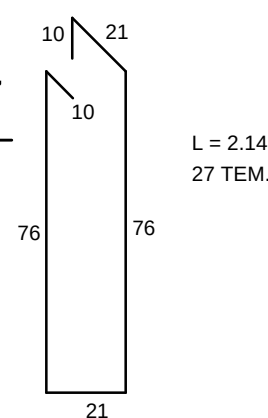

ΤΟΜΗ 1-1

ΑΝΑΠΤΥΓΜΑΤΑ ΔΟΚΟΥ ΠΔ8

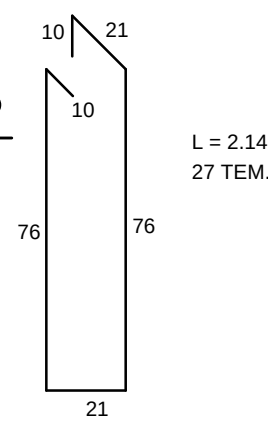

ΚΥΡΙΟΣ ΤΟΥ ΕΡΓΟΥ:	ΕΛΛΗΝΙΚΗ ΔΗΜΟΚΡΑΤΙΑ ΠΕΡΙΦΕΡΕΙΑ ΚΕΝΤΡΙΚΗΣ ΜΑΚΕΔΟΝΙΑΣ Π.Ε. ΣΕΡΡΩΝ ΔΗΜΟΣ ΗΡΑΚΛΕΙΑΣ
ΕΡΓΟ:	ΔΙΑΜΟΡΦΩΣΗ ΧΩΡΩΝ ΥΠΑΙΘΡΙΩΝ ΕΚΔΗΛΩΣΕΩΝ ΑΝΕΓΕΡΣΗ ΚΤΙΡΙΟΥ ΑΜΦΙΘΕΑΤΡΟΥ ,ΠΡΟΣΘΗΚΕΣ ΚΕΡΚΙΔΩΝ ΚΑΙ ΚΤΙΡΙΟΥ ΩΣ ΜΕ ΠΕΡΙΦΡΑΣΗ ΚΑΙ ΜΕ ΠΕΡΙΦΡΑΣΗ ΚΑΙ ΣΤΕΓΑΝΟ ΒΟΘΡΟ.
ΘΕΣΗ:	ΟΙΚΟΠΕΔΑ ΥΠ' ΑΡ. 433, 434, 435, 436 ΟΙΚΟΠΕΔΑ ΥΠ' ΑΡ. 437, 438, 439, 440 ΣΤΟ Ο.Π. 45, ΣΚΟΤΟΥΣΣΑ ΣΕΡΡΩΝ ΔΗΜΟΣ ΗΡΑΚΛΕΙΑΣ Π.Ε. ΣΕΡΡΩΝ
ΜΕΛΕΤΗΤΗΣ:	ΣΑΒΒΑΚΗΣ ΚΩΝΣΤΑΝΤΙΝΟΣ ΔΙΠΛ. ΠΟΛΙΤΙΚΟΣ ΜΗΧΑΝΙΚΟΣ

ΑΡΙΘΜΟΣ ΣΧΕΔΙΟΥ	ΘΕΜΑ ΣΧΕΔΙΟΥ
Σ.4.2.1	ΜΕΛΕΤΗ ΑΝΑΤΟΛΙΚΗΣ ΚΕΡΚΙΔΑΣ ΑΝΑΠΤΥΓΜΑΤΑ ΟΠΛΙΣΜΟΥ ΔΟΚΩΝ ΘΕΜΕΛΙΩΣΗ
ΚΛΙΜΑΚΑ: 1:20	ΗΡΑΚΛΕΙΑ - ΜΑΪΟΣ 2023
Ο ΣΥΝΤΑΞΑΣ	ΘΕΩΡΗΘΗΚΕ
ΣΑΒΒΑΚΗΣ ΑΡΗ ΚΩΝΣΤΑΝΤΙΝΟΣ ΠΟΛΙΤΙΚΟΣ ΜΗΧΑΝΙΚΟΣ Δ.Π.Θ. ΑΡΧ. ΜΗ.Τ.Ε.Ε./ 1130113 ΚΙΟΤΛΛΕΙΑΣ 1, ΠΛ. ΕΡΕΥΝΑΣ - ΣΕΡΡΕΣ Α.Φ.Μ. 999999992 - Δ.Ο.Υ. Α' ΣΕΡΡΩΝ	