
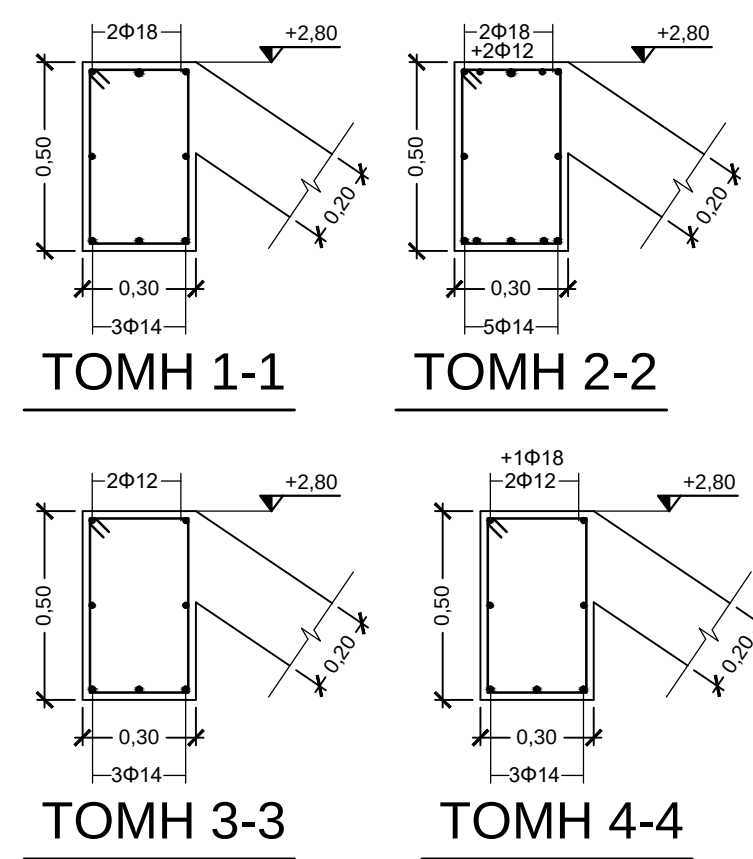
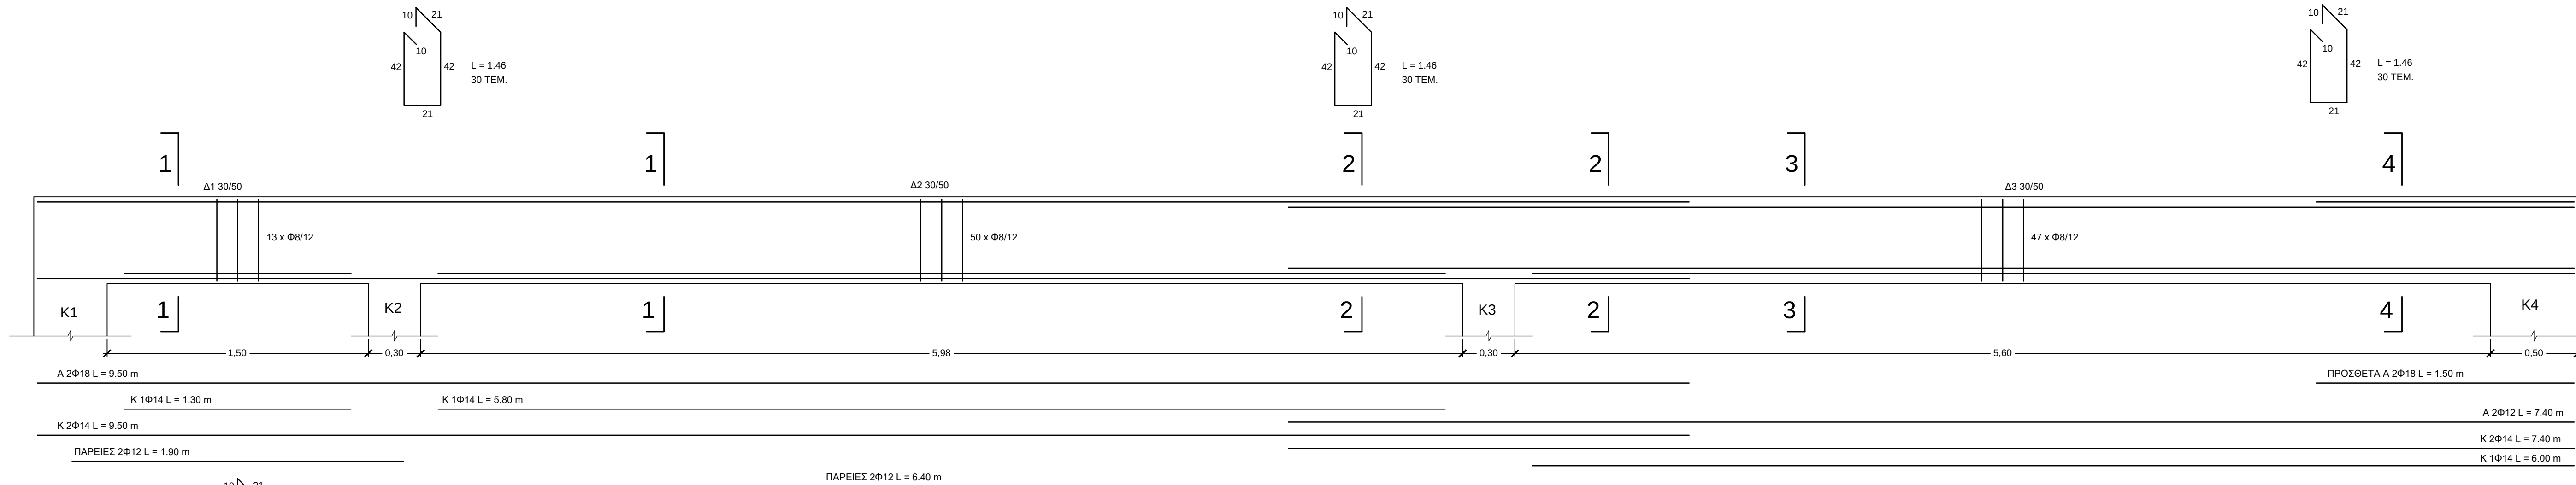
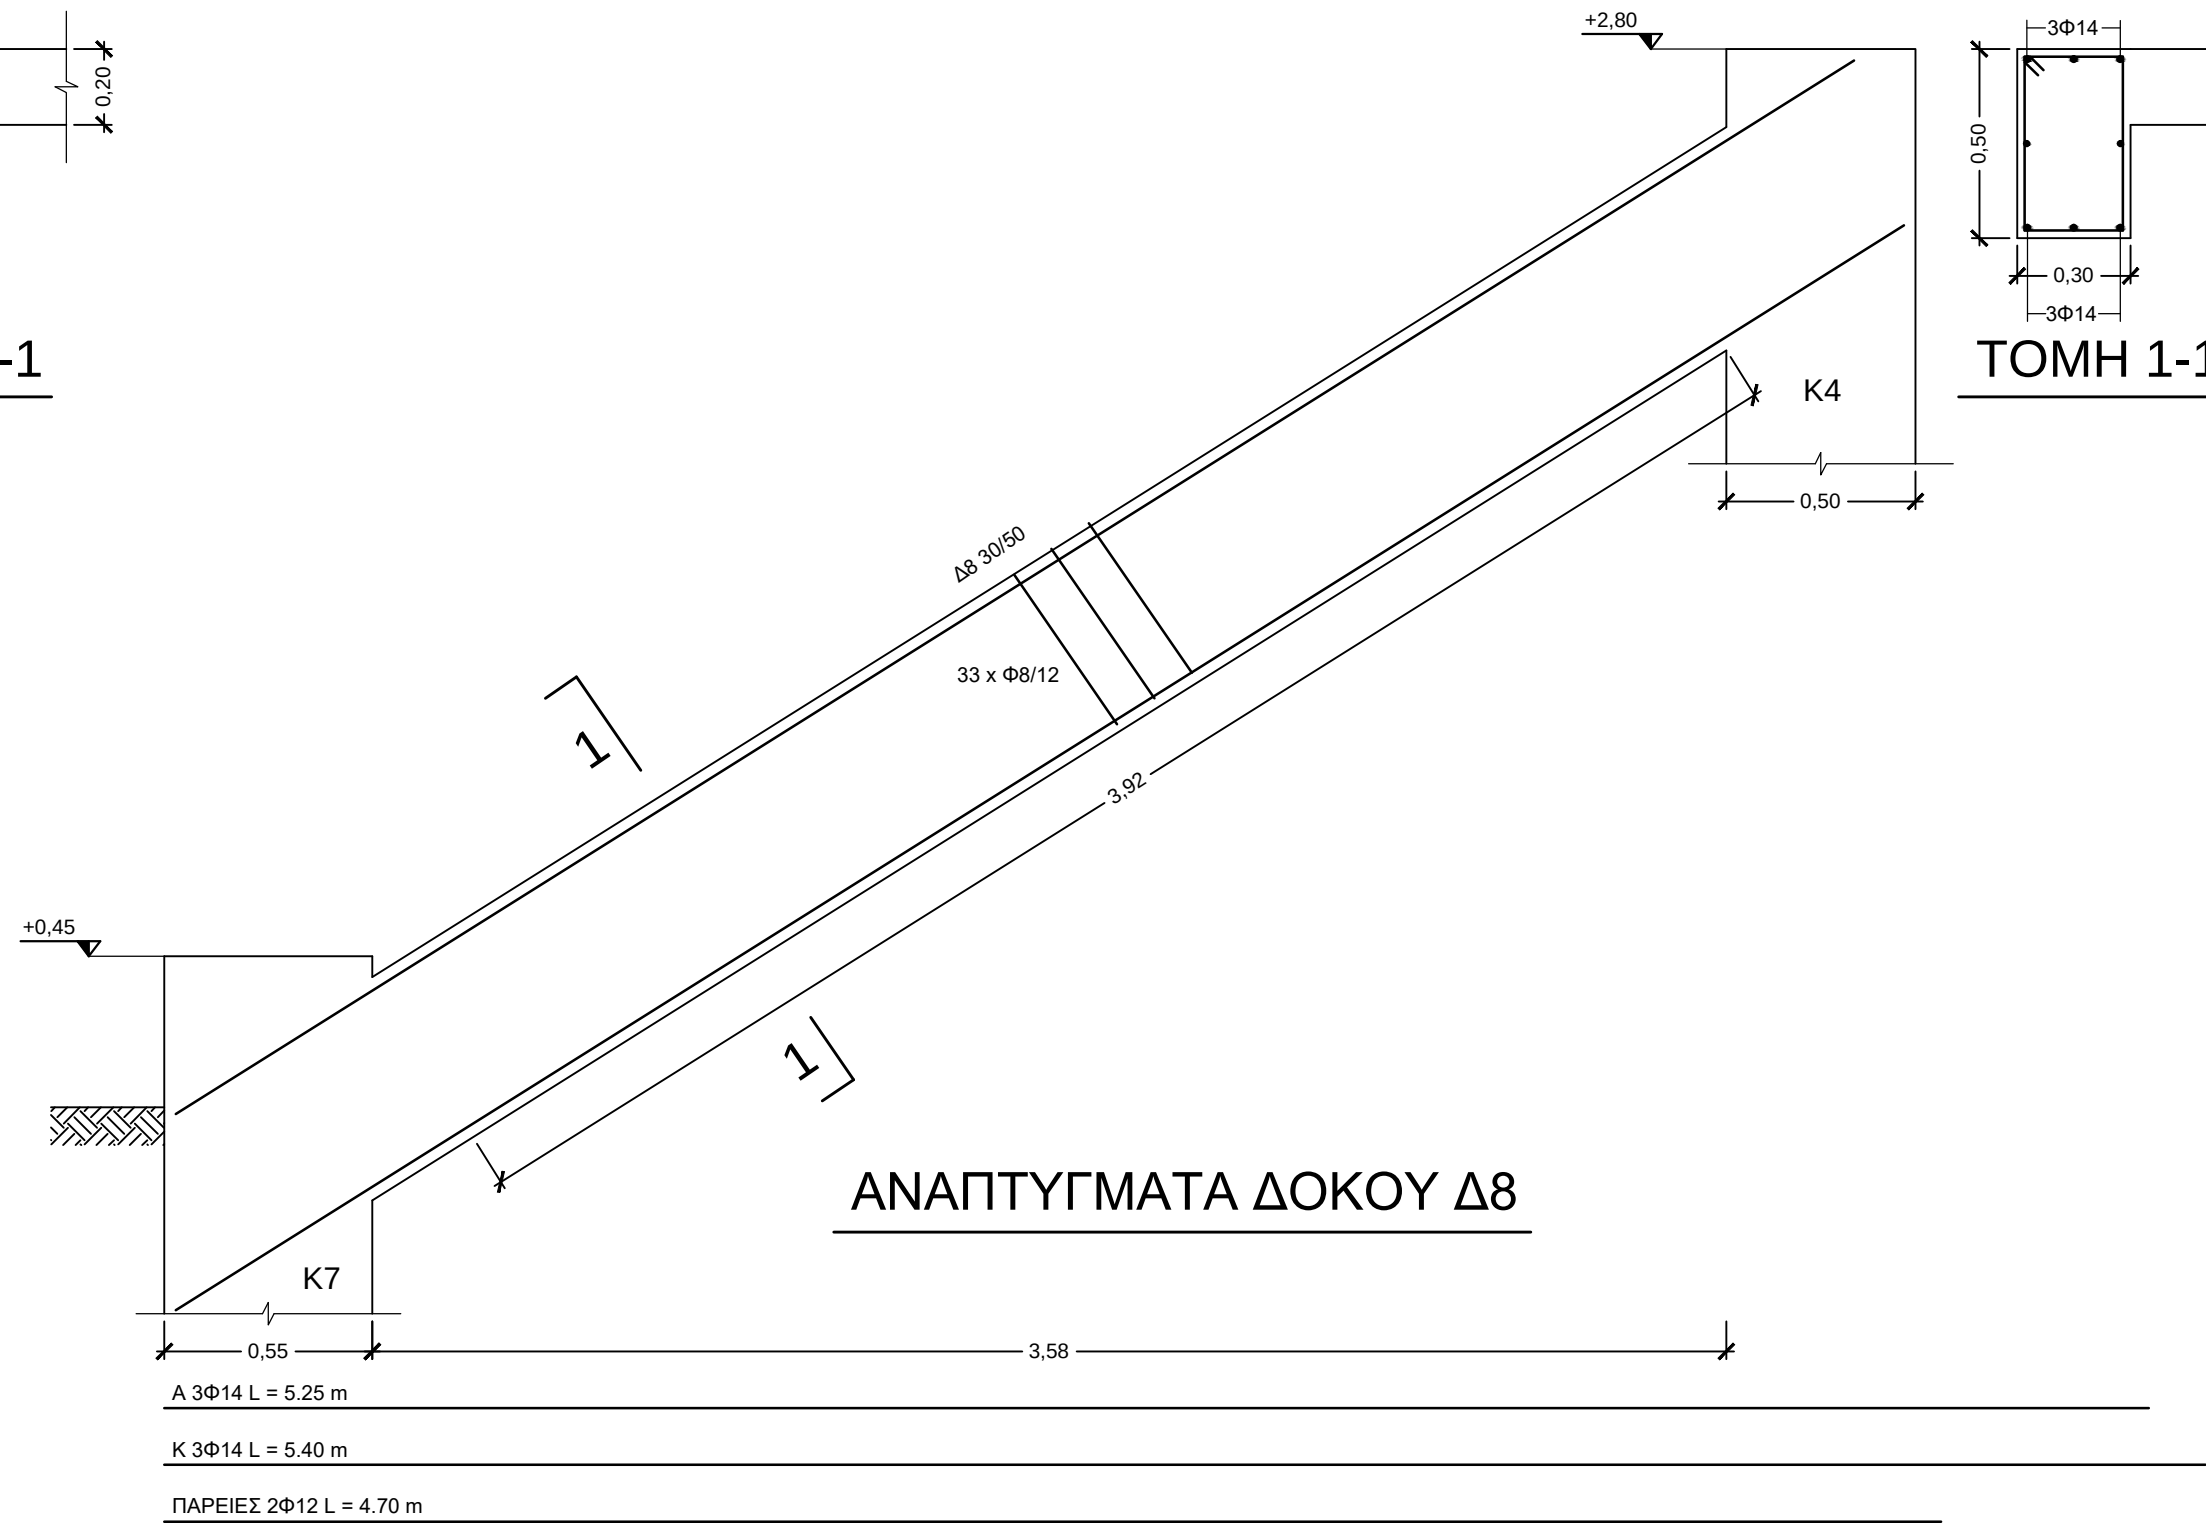
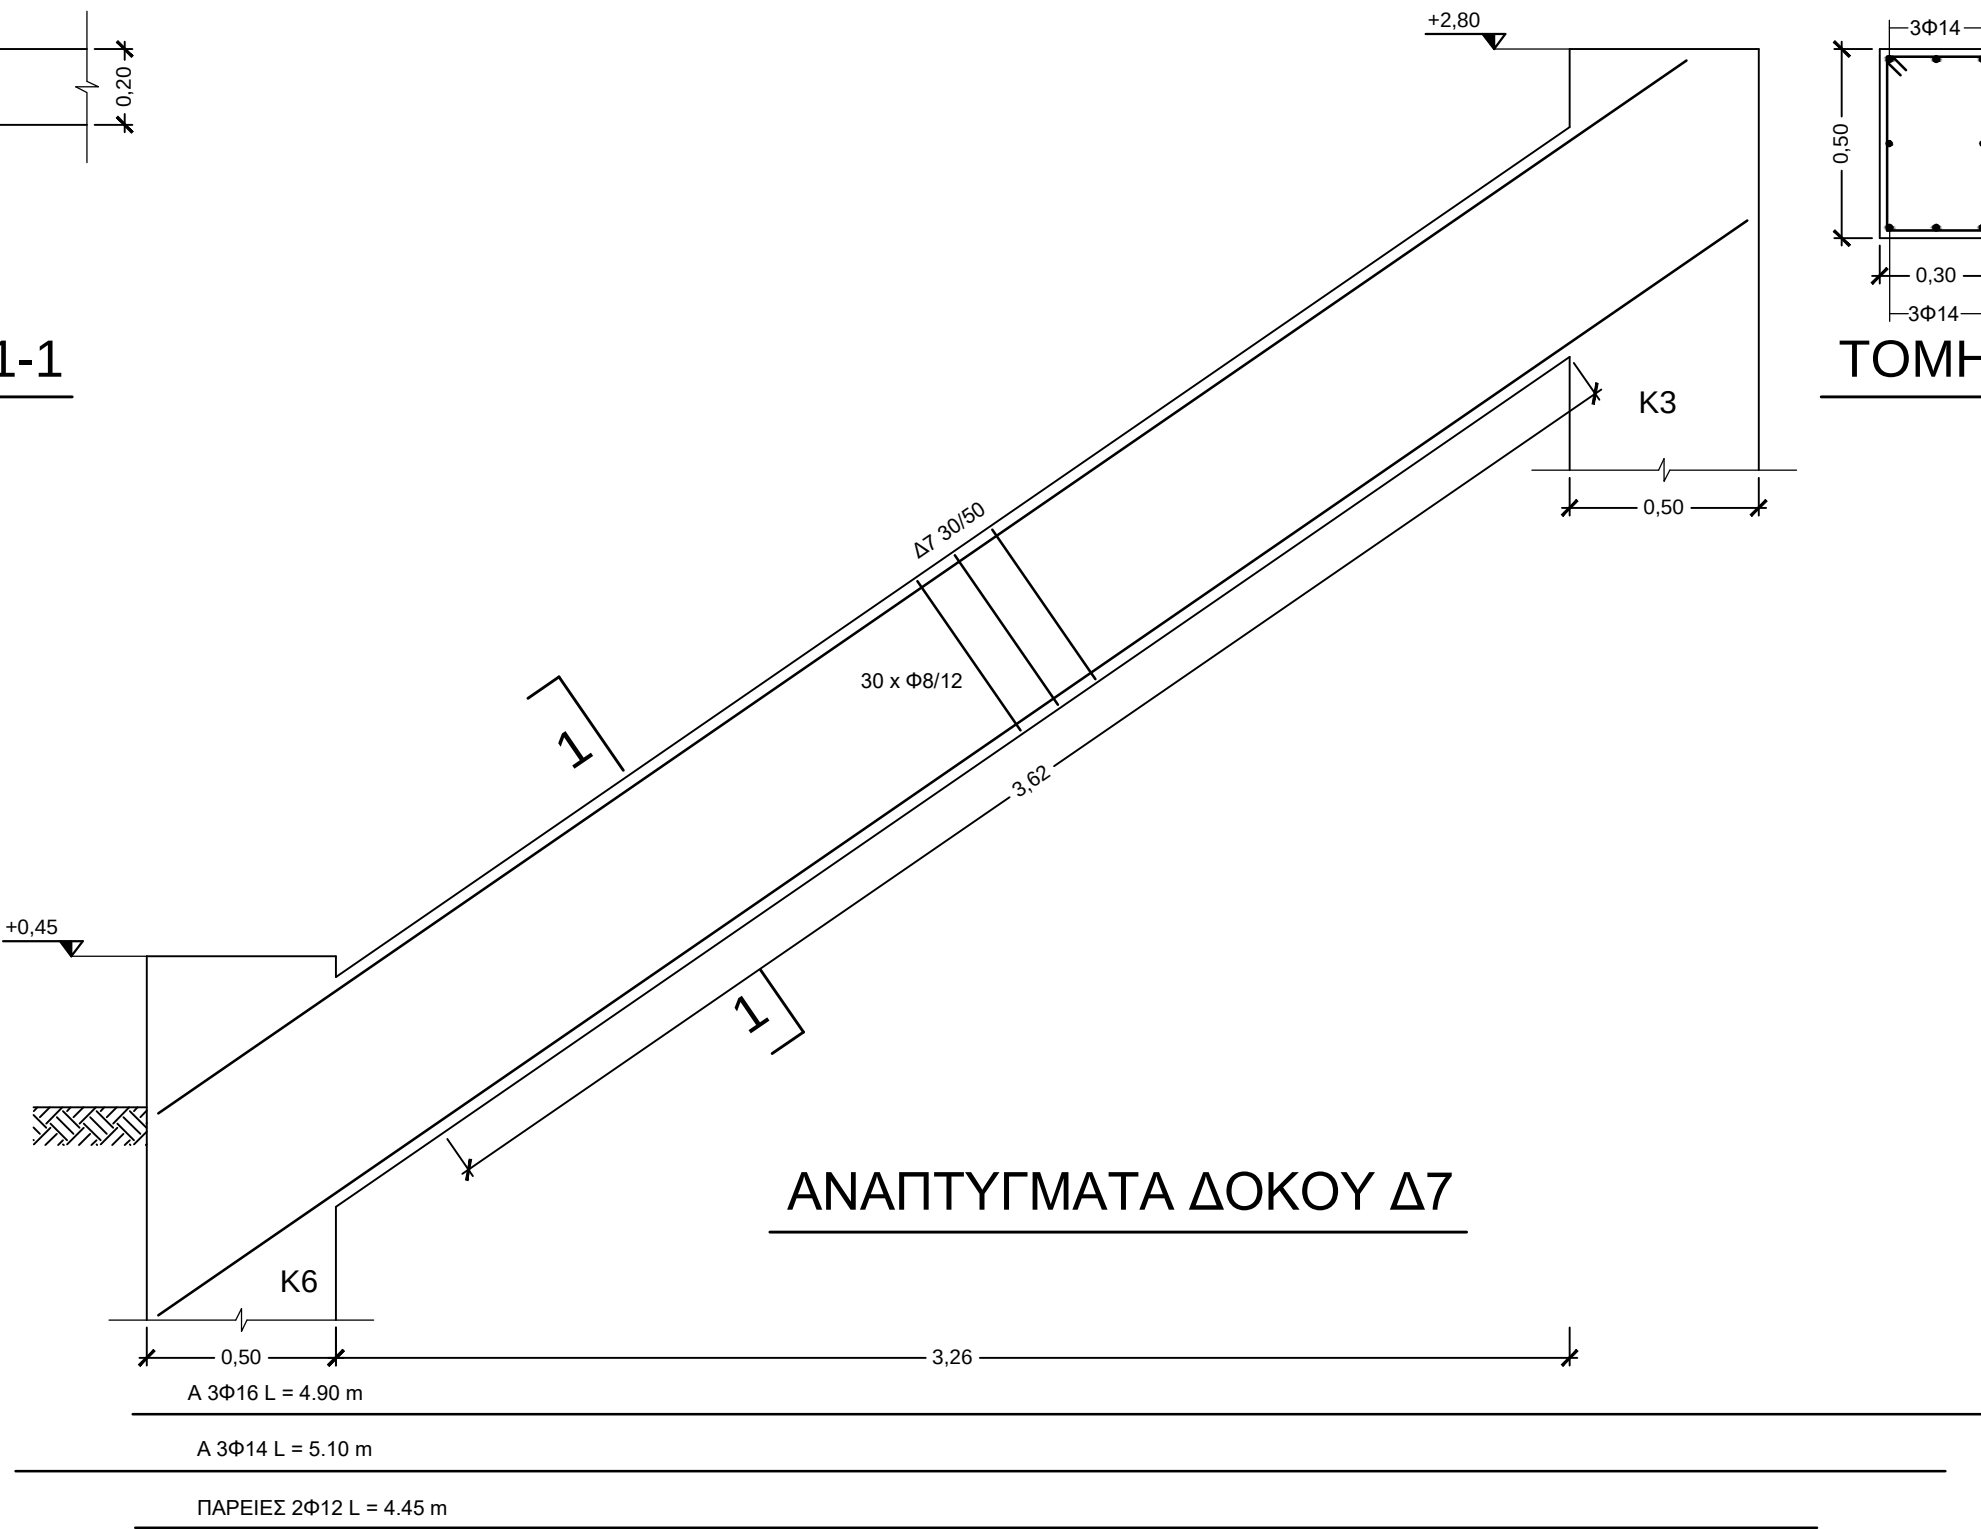


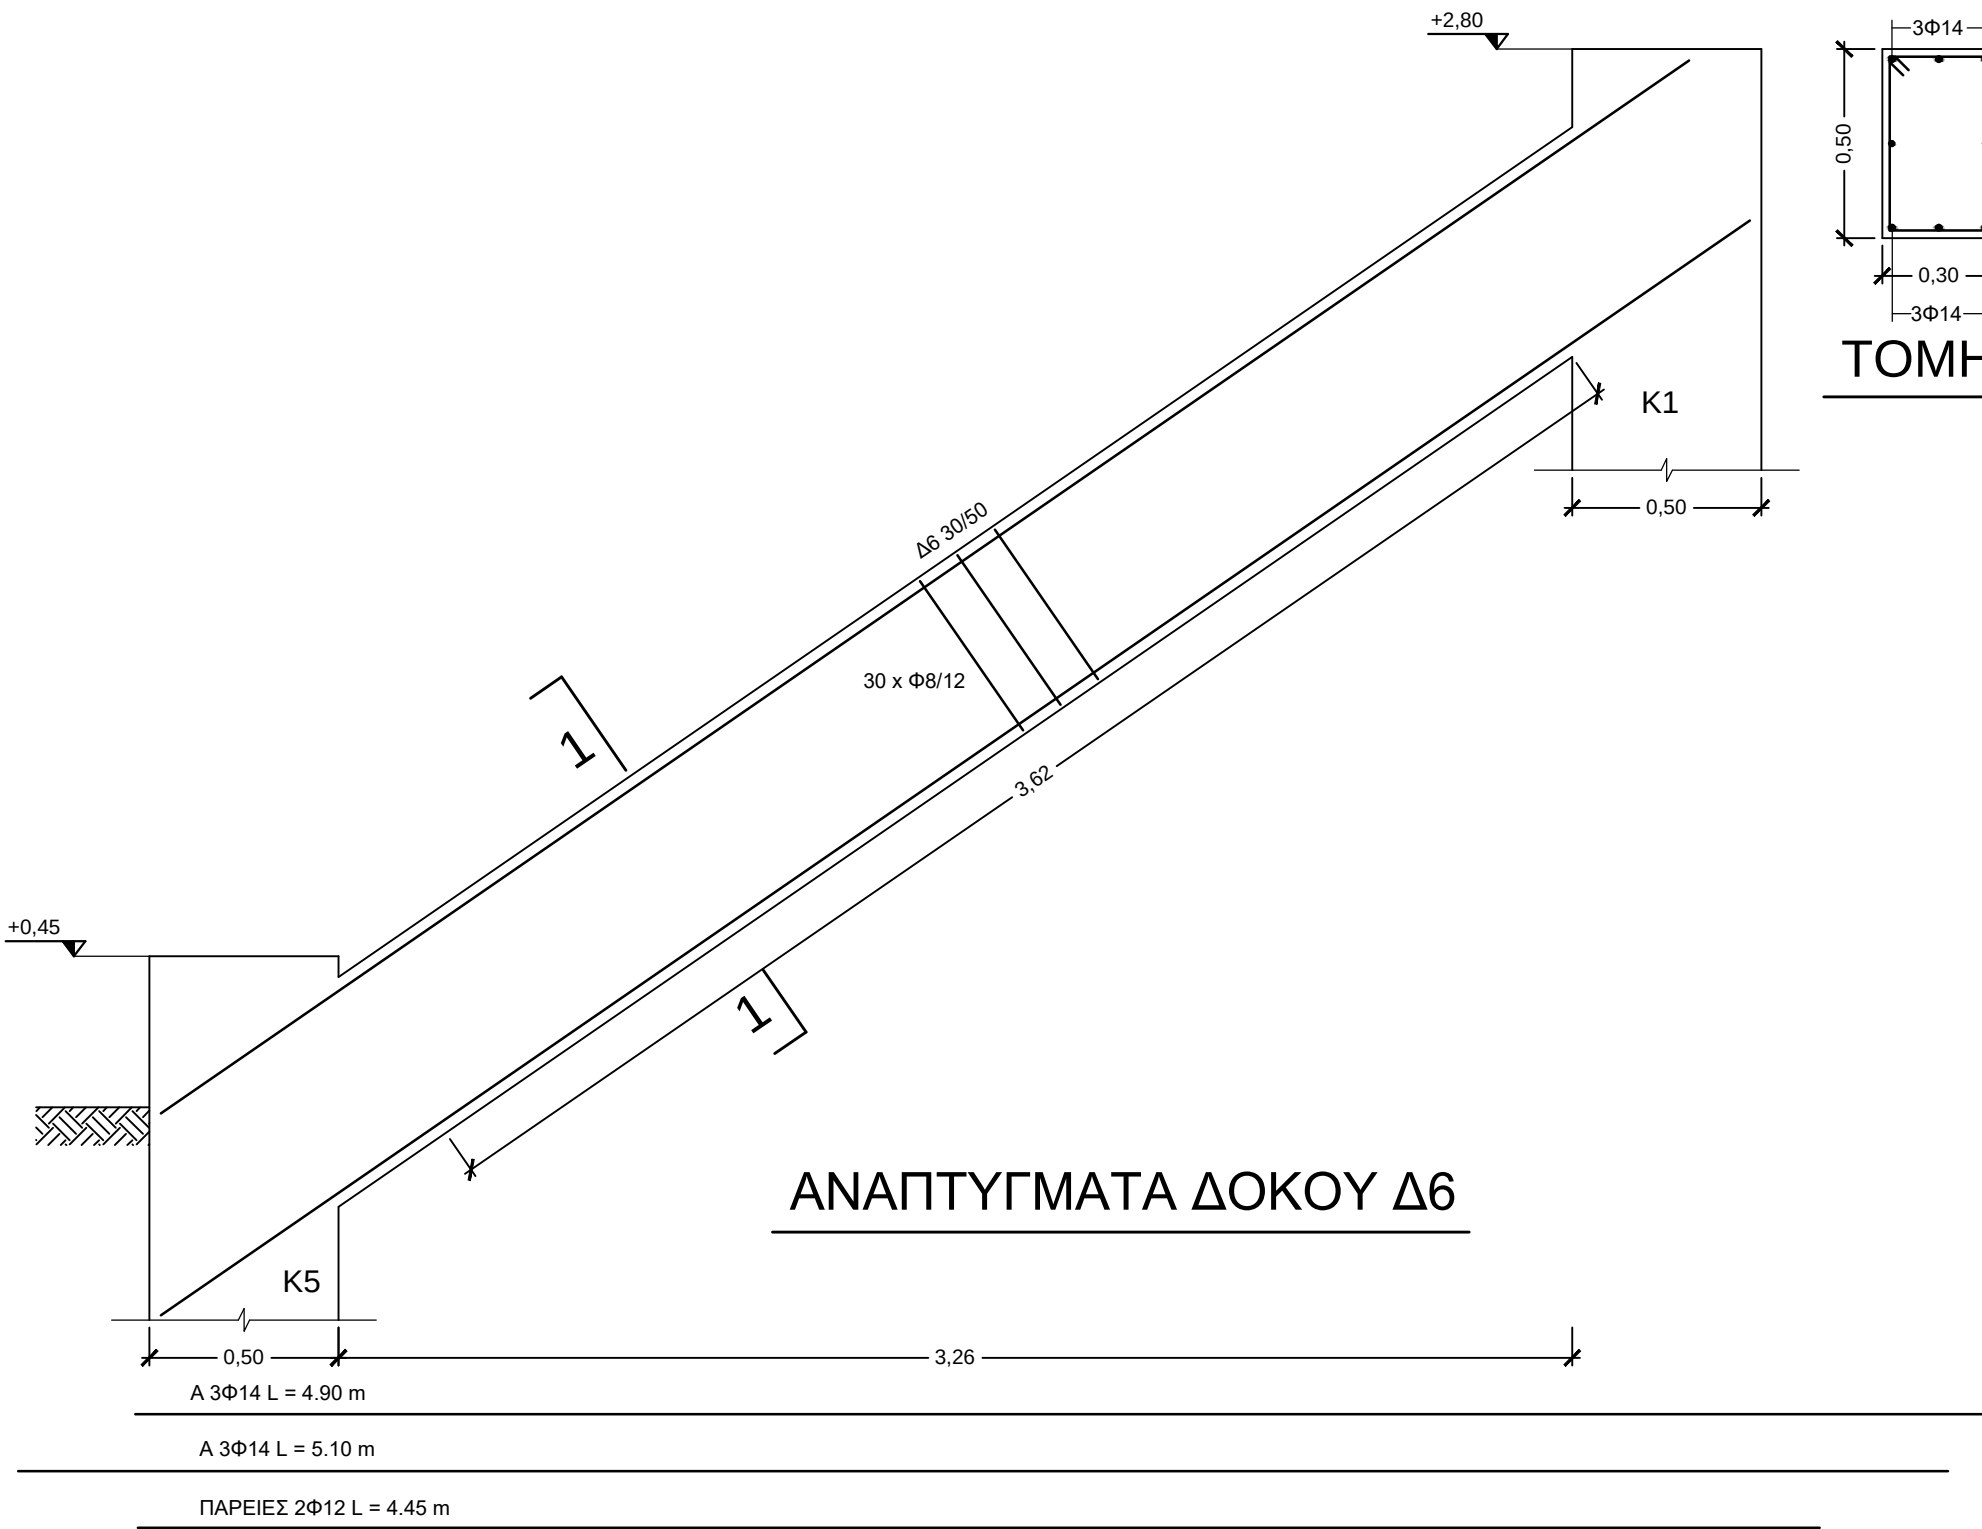

ΚΥΡΙΟΣ ΤΟΥ ΕΡΓΟΥ:	ΕΛΛΗΝΙΚΗ ΔΗΜΟΚΡΑΤΙΑ ΠΕΡΙΦΕΡΕΙΑ ΚΕΝΤΡΙΚΗΣ ΜΑΚΕΔΟΝΙΑΣ Π.Ε. ΣΕΡΡΩΝ ΔΗΜΟΣ ΗΡΑΚΛΕΙΑΣ
ΕΡΓΟ:	ΑΝΕΓΕΡΣΗ ΚΤΙΡΙΟΥ ΑΜΦΙΘΕΑΤΡΟΥ ,ΠΡΟΣΘΗΚΕΣ ΚΕΡΚΙΔΩΝ ΚΑΙ ΚΤΙΡΙΟΥ WC ΜΕ ΠΕΡΙΦΡΑΞΗ ΚΑΙ ΜΕ ΠΕΡΙΦΡΑΞΗ ΚΑΙ ΣΤΕΓΑΝΟ ΒΟΘΡΟ.
ΘΕΣΗ:	ΟΙΚΟΠΕΔΑ ΥΠ' ΑΡ. 433, 434, 435, 436 ΟΙΚΟΠΕΔΑ ΥΠ' ΑΡ. 437, 438, 439, 440 ΣΤΟ Ο.Π. 45, ΣΚΟΤΟΥΣΣΑ ΣΕΡΡΩΝ ΔΗΜΟΣ ΗΡΑΚΛΕΙΑΣ Π.Ε. ΣΕΡΡΩΝ
ΜΕΛΕΤΗΤΗΣ:	ΣΑΒΒΑΚΗΣ ΚΩΝΣΤΑΝΤΙΝΟΣ ΔΙΠΛ. ΠΟΛΙΤΙΚΟΣ ΜΗΧΑΝΙΚΟΣ

ΑΡΙΘΜΟΣ ΣΧΕΔΙΟΥ	ΘΕΜΑ ΣΧΕΔΙΟΥ
Σ.4.2.2	ΣΤ. ΜΕΛΕΤΗ ΑΝΑΤΟΛΙΚΗΣ ΚΕΡΚΙΔΑΣ ΑΝΑΠΤΥΓΜΑΤΑ ΟΠΛΙΣΜΟΥ ΔΟΚΩΝ ΚΥΡΙΩΣ ΠΛΑΚΑ
ΚΛΙΜΑΚΑ: 1:20	ΗΡΑΚΛΕΙΑ - ΜΑΪΟΣ 2023
Ο ΣΥΝΤΑΞΑΣ	ΘΕΩΡΗΘΗΚΕ
ΣΑΒΒΑΚΗΣ ΧΡΗ. ΚΩΝΣΤΑΝΤΙΝΟΣ ΠΟΛΙΤΙΚΟΣ ΜΗΧΑΝΙΚΟΣ Δ.Π.Θ. ΑΡ. Μ.Τ.Ε.Ε./ 116113 ΚΙΟΥΤΑΚΕΙΑΣ 7, ΤΗΛ 2210 9932 - ΣΕΡΡΕΣ Α.Φ.Μ. 129126402 - Δ.Ο.Υ. Α' ΣΕΡΡΩΝ	