



Κατασκευαστικές Λεπτομέρειες


Έργο : Τροποποίηση - Επικαιροποίηση
Αρχιτεκτονικής Μελέτης Ανάπλασης Λαϊκής
Αγοράς - Εμποροπανήγυρης



Σοφία Γοργία Αρχιτέκτονας
Μελετητής Δημοσίων Έργων ΑΜ 19545

ΠΙΝΑΚΑΣ ΚΑΤΑΣΚΕΥΑΣΤΙΚΩΝ ΣΧΕΔΙΩΝ

Λ1 ΟΙΚΙΣΚΟΣ ΕΛΕΓΧΟΥ, ΚΑΤΟΨΗ	Λ19 ΔΙΑΜΟΡΦΩΣΗ ΔΙΑΔΡΟΜΩΝ - ΚΑΘΙΣΤΙΚΩΝ, ΚΑΤΟΨΗ
Λ2 ΟΙΚΙΣΚΟΣ ΕΛΕΓΧΟΥ, ΤΟΜΗ 1 - 1	Λ20 ΛΕΠΤΟΜΕΡΕΙΕΣ ΚΡΑΣΠΕΔΩΝ ΛΕΠΤΟΜΕΡΕΙΕΣ Α,Β,Γ
Λ3 ΧΩΡΟΙ ΥΓΙΕΙΝΗΣ ΚΑΤΟΨΗ	Λ21 ΚΑΘΙΣΤΙΚΟ ΠΑΓΚΑΚΙ ΚΑΤΟΨΗ - ΟΨΗ - ΤΟΜΕΣ
Λ4 ΧΩΡΟΙ ΥΓΙΕΙΝΗΣ ΤΟΜΗ 1-1	Λ22 ΚΡΗΝΗ ΚΑΤΟΨΗ
Λ5 ΧΩΡΟΙ ΥΓΙΕΙΝΗΣ ΤΟΜΗ 2-2	Λ23 ΚΡΗΝΗ ΟΨΗ - ΤΟΜΗ
Λ6 ΧΩΡΟΙ ΥΓΙΕΙΝΗΣ ΤΟΜΗ 3-3	Λ24 ΑΜΦΙΡΡΟΠΟ ΣΤΕΓΑΣΤΡΟ, ΚΑΤΟΨΗ ΘΕΜΕΛΙΩΣΗΣ
Λ7 ΠΡΟΣΤΑΤΕΥΤΙΚΟ ΣΤΕΓΑΣΤΡΟ, ΚΑΤΟΨΗ, ΤΟΜΗ 1 - 1	Λ25 ΑΜΦΙΡΡΟΠΟ ΣΤΕΓΑΣΤΡΟ, ΑΝΟΨΗ
Λ8 ΠΙΝΑΚΑΣ ΚΟΥΦΩΜΑΤΩΝ	Λ26 ΑΜΦΙΡΡΟΠΟ ΣΤΕΓΑΣΤΡΟ, ΤΟΜΗ 1 - 1
Λ9 ΔΙΑΜΟΡΦΩΣΗ ΕΙΣΟΔΟΥ 1,2 ΚΑΤΟΨΗ	Λ27 ΑΜΦΙΡΡΟΠΟ ΣΤΕΓΑΣΤΡΟ, ΤΟΜΗ 2 - 2
Λ10 ΔΙΑΜΟΡΦΩΣΗ ΕΙΣΟΔΟΥ 3 ΚΑΤΟΨΗ	Λ28 ΑΜΦΙΡΡΟΠΟ ΣΤΕΓΑΣΤΡΟ, ΟΨΗ
Λ11 ΔΙΑΜΟΡΦΩΣΗ ΕΙΣΟΔΟΥ 5 ΚΑΤΟΨΗ	Λ29 ΑΜΦΙΡΡΟΠΟ ΣΤΕΓΑΣΤΡΟ ΠΛΑΓΙΑ ΟΨΗ
Λ12 ΔΙΑΜΟΡΦΩΣΗ ΔΙΑΔΡΟΜΩΝ - ΚΑΘΙΣΤΙΚΩΝ, ΚΑΤΟΨΗ	Λ30 ΜΟΝΟΡΡΟΠΟ ΣΤΕΓΑΣΤΡΟ, ΚΑΤΟΨΗ ΘΕΜΕΛΙΩΣΗΣ - ΑΝΟΨΗ
Λ13 ΔΙΑΜΟΡΦΩΣΗ ΔΙΑΔΡΟΜΩΝ - ΚΑΘΙΣΤΙΚΩΝ, ΚΑΤΟΨΗ	Λ31 ΜΟΝΟΡΡΟΠΟ ΣΤΕΓΑΣΤΡΟ, ΤΟΜΗ 1 - 1
Λ14 ΔΙΑΜΟΡΦΩΣΗ ΔΙΑΔΡΟΜΩΝ - ΚΑΘΙΣΤΙΚΩΝ, ΚΑΤΟΨΗ	Λ32 ΜΟΝΟΡΡΟΠΟ ΣΤΕΓΑΣΤΡΟ, ΤΟΜΗ 2 - 2, ΠΛΑΓΙΑ ΟΨΗ
Λ15 ΔΙΑΜΟΡΦΩΣΗ ΔΙΑΔΡΟΜΩΝ - ΚΑΘΙΣΤΙΚΩΝ, ΚΑΤΟΨΗ	Λ33 ΜΟΝΟΡΡΟΠΟ ΣΤΕΓΑΣΤΡΟ, ΟΨΗ
Λ16 ΔΙΑΜΟΡΦΩΣΗ ΔΙΑΔΡΟΜΩΝ - ΚΑΘΙΣΤΙΚΩΝ, ΚΑΤΟΨΗ	Λ34 ΛΕΠΤΟΜΕΡΕΙΑ ΘΕΜΕΛΙΟΥ ΣΤΕΓΑΣΤΡΟΥ
Λ17 ΔΙΑΜΟΡΦΩΣΗ ΔΙΑΔΡΟΜΩΝ - ΚΑΘΙΣΤΙΚΩΝ, ΚΑΤΟΨΗ	Λ35 ΔΙΑΜΟΡΦΩΣΗ ΕΙΣΟΔΟΥ (4) ΠΕΡΙΟΧΗΣ 2ΗΣ ΚΡΗΝΗΣ
Λ18 ΔΙΑΜΟΡΦΩΣΗ ΠΕΡΙΟΧΗΣ 3ΗΣ ΚΡΗΝΗΣ, ΚΑΤΟΨΗ	

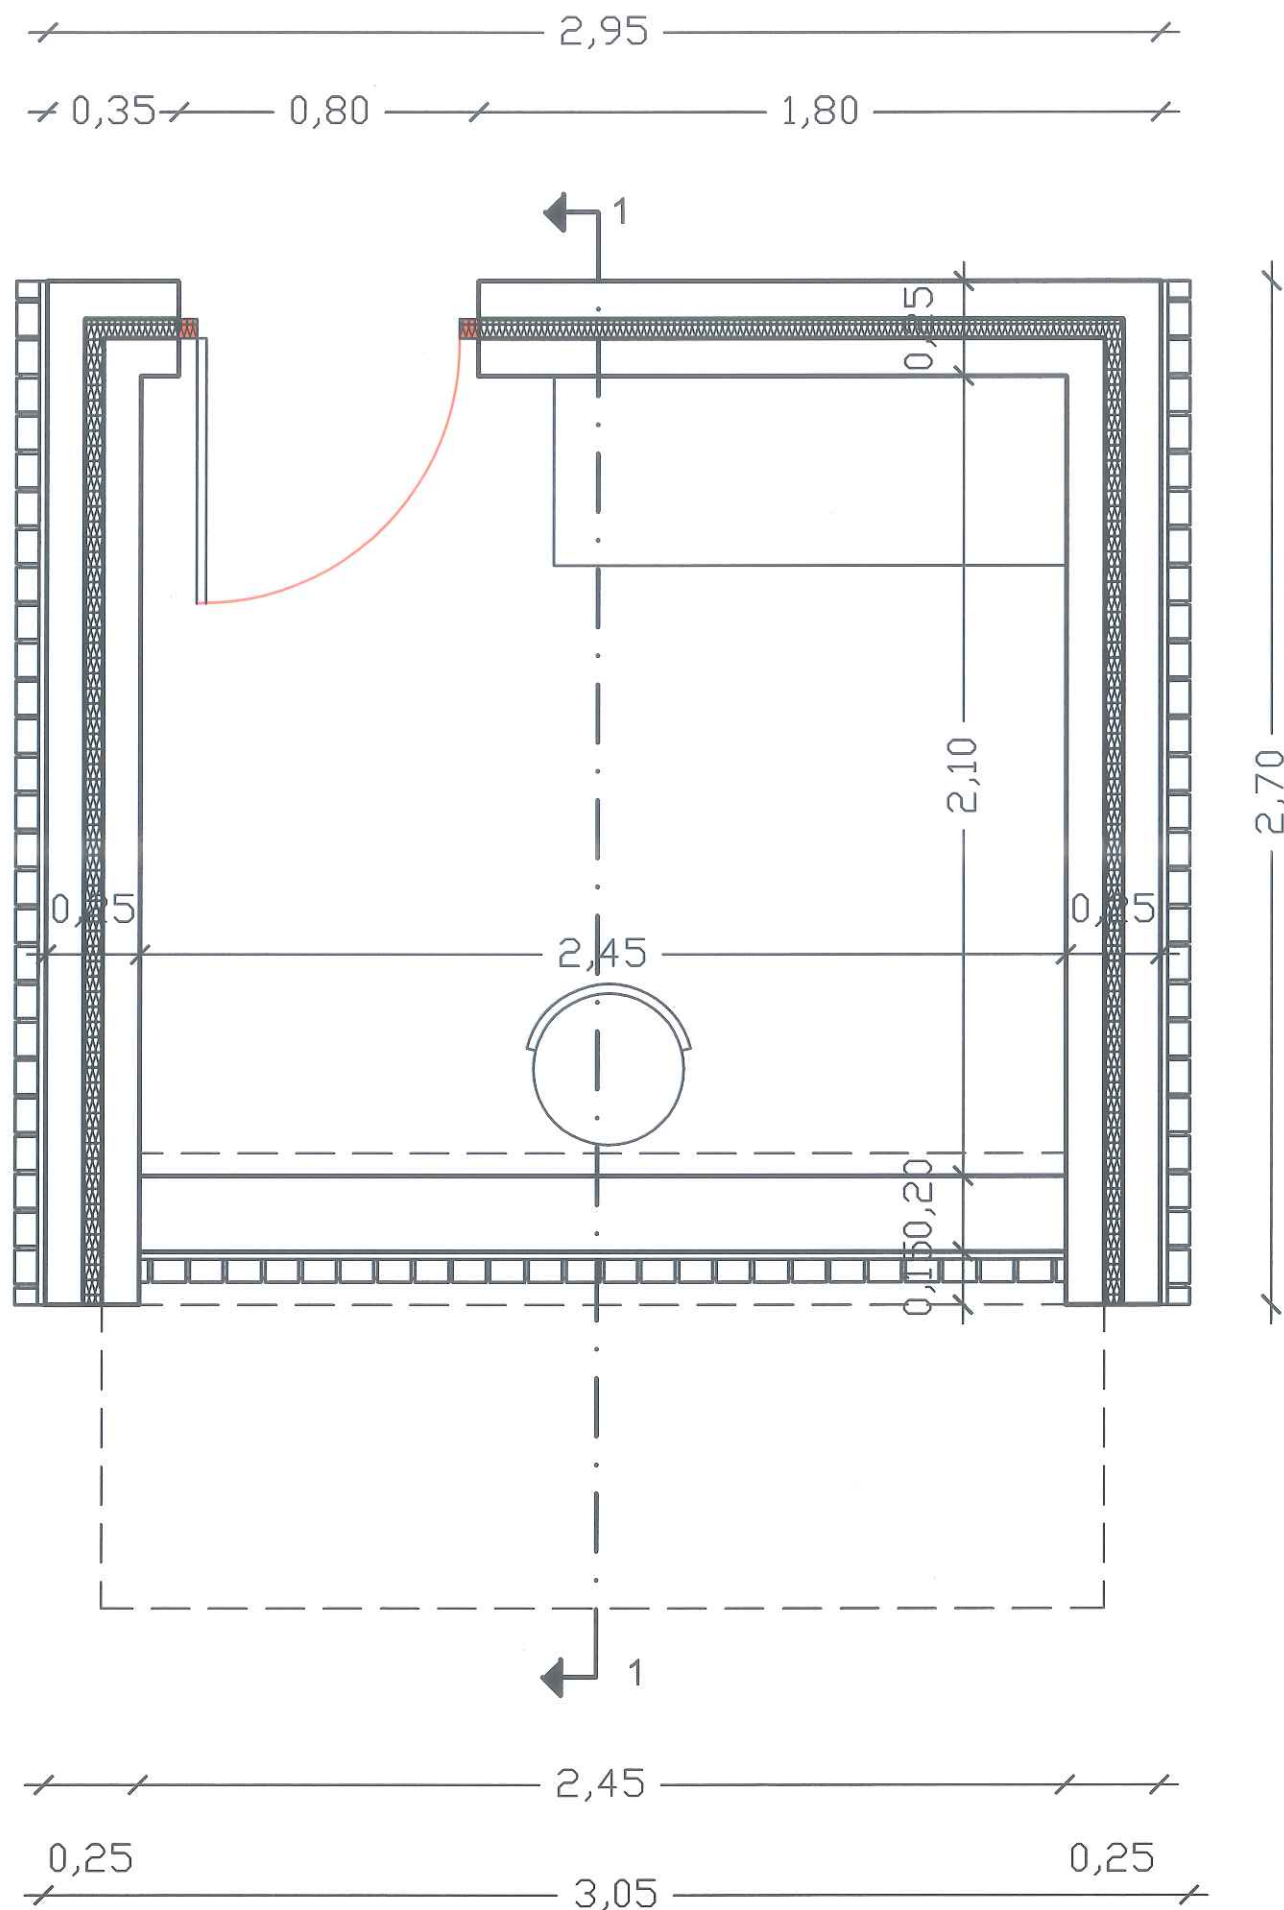

ΕΛΛΗΝΙΚΗ ΔΗΜΟΚΡΑΤΙΑ
ΠΕΡΙΦΕΡΕΙΑ
ΚΕΝΤΡΙΚΗΣ ΜΑΚΕΔΟΝΙΑΣ
ΝΟΜΟΣ ΣΕΡΡΩΝ
ΔΗΜΟΣ ΗΡΑΚΛΕΙΑΣ

ΤΡΟΠΟΠΟΙΗΣΗ - ΕΠΙΚΑΙΡΟΠΟΙΗΣΗ
ΑΡΧΙΤΕΚΤΟΝΙΚΗΣ ΜΕΛΕΤΗΣ
ΑΝΑΠΛΑΣΗΣ ΛΑΪΚΗΣ ΑΓΟΡΑΣ -
ΕΜΠΟΡΟΠΑΝΗΓΥΡΗΣ

ΑΡΧΙΤΕΚΤΟΝΙΚΗ ΜΕΛΕΤΗ
ΣΤΑΔΙΟ : ΜΕΛΕΤΗ ΕΦΑΡΜΟΓΗΣ

ΘΕΜΑ ΣΧΕΔΙΟΥ :

ΟΙΚΙΣΚΟΣ ΕΛΕΓΧΟΥ
ΚΑΤΟΨΗ

ΑΡ. ΣΧΕΔΙΟΥ	ΚΛΙΜΑΚΑ
Λ_1	1 : 20



Σοφία Γοργία
Αρχιτέκτονας


Μελετητής Δημοσίων Έργων AM 19545

Απρίλιος 2023

Η ΣΥΝΤΑΞΑΣΑ

ΓΟΡΓΙΑ Ε. ΣΟΦΙΑ
ΑΡΧΙΤΕΚΤΩΝ ΜΗΧΑΝΙΚΟΣ
ΠΟΛΥΤΕΧΝΙΚΗΣ ΣΧΟΛΗΣ Α.Π.Θ.
ΜΕΛΟΣ Τ.Ε.Ε. ΑΡΙΘΜΟΣ ΜΗΤΡΩΟΥ 9412
Ν. ΠΛΑΣΤΗΡΑ 15 ΣΕΡΡΕΣ ΤΗΛ. 232102041
ΑΦΜ 127141463 Α ΔΟΥ ΣΕΡΡΩΝ



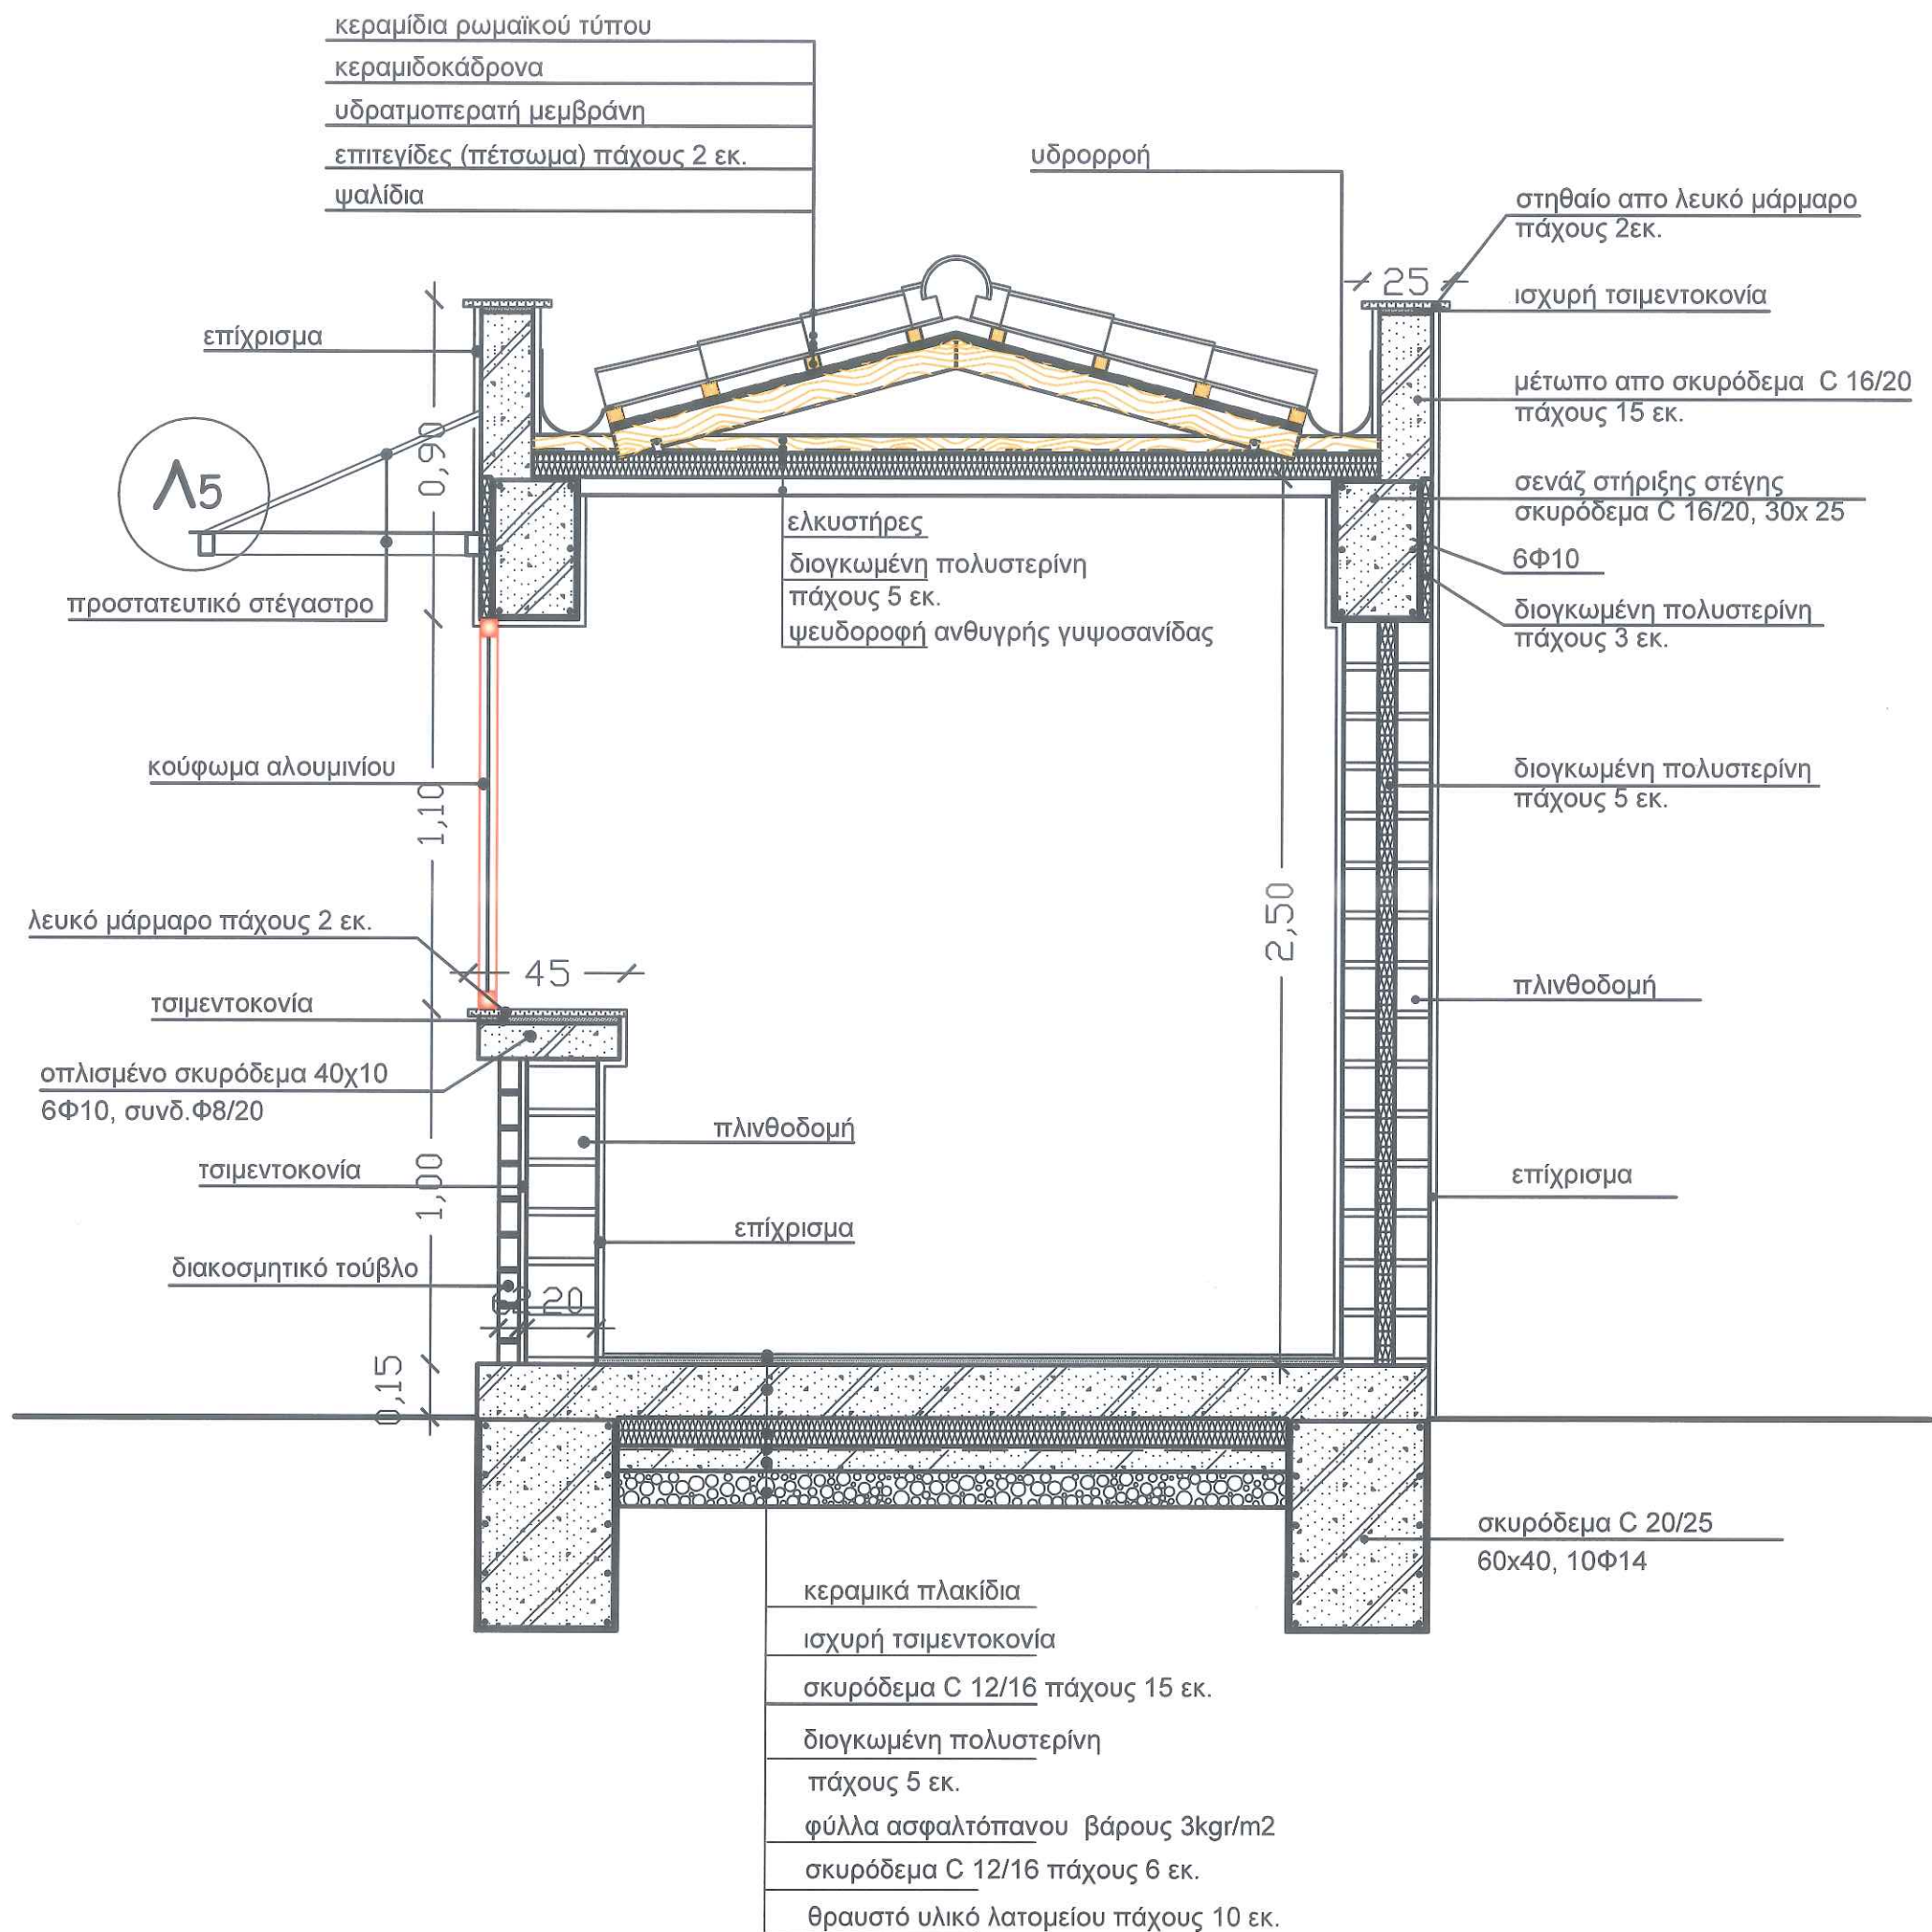

ΕΛΛΗΝΙΚΗ ΔΗΜΟΚΡΑΤΙΑ
ΠΕΡΙΦΕΡΕΙΑ
ΚΕΝΤΡΙΚΗΣ ΜΑΚΕΔΟΝΙΑΣ
ΝΟΜΟΣ ΣΕΡΡΩΝ
ΔΗΜΟΣ ΗΡΑΚΛΕΙΑΣ

ΤΡΟΠΟΠΟΙΗΣΗ - ΕΠΙΚΑΙΡΟΠΟΙΗΣΗ
ΑΡΧΙΤΕΚΤΟΝΙΚΗΣ ΜΕΛΕΤΗΣ
ΑΝΑΠΛΑΣΗΣ ΛΑΪΚΗΣ ΑΓΟΡΑΣ -
ΕΜΠΟΡΟΠΑΝΗΓΥΡΗΣ

ΑΡΧΙΤΕΚΤΟΝΙΚΗ ΜΕΛΕΤΗ
ΣΤΑΔΙΟ : ΜΕΛΕΤΗ ΕΦΑΡΜΟΓΗΣ

ΘΕΜΑ ΣΧΕΔΙΟΥ :

ΟΙΚΙΣΚΟΣ ΕΛΕΓΧΟΥ
ΤΟΜΗ 1 - 1

ΑΡ. ΣΧΕΔΙΟΥ	ΚΛΙΜΑΚΑ
Λ2	1 : 20



Σοφία Γοργία
Αρχιτέκτονας

Μελετητής Δημοσίων Έργων AM 19545


Απρίλιος 2023

Η ΣΥΝΤΑΞΑΣΑ

ΓΟΡΓΙΑ Ε. ΣΟΦΙΑ
ΑΡΧΙΤΕΚΤΩΝ ΜΗΧΑΝΙΚΗ
ΠΟΛΥΤΕΧΝΙΚΗΣ ΣΧΟΛΗΣ Α.Π.Θ.
ΜΕΛΟΣ Τ.Ε.Ε. ΑΡΙΘΜΟΣ ΜΗΤΡΩΟΥ Ε.
Ν. ΠΛΑΣΤΗΡΑ 15 ΣΕΡΡΕΣ ΤΗΛ 2321
ΑΦΜ 127 141 463 Α' ΔΟΥ ΣΕΡΡΩΝ

ΘΕΩΡΗΘΗΚΕ



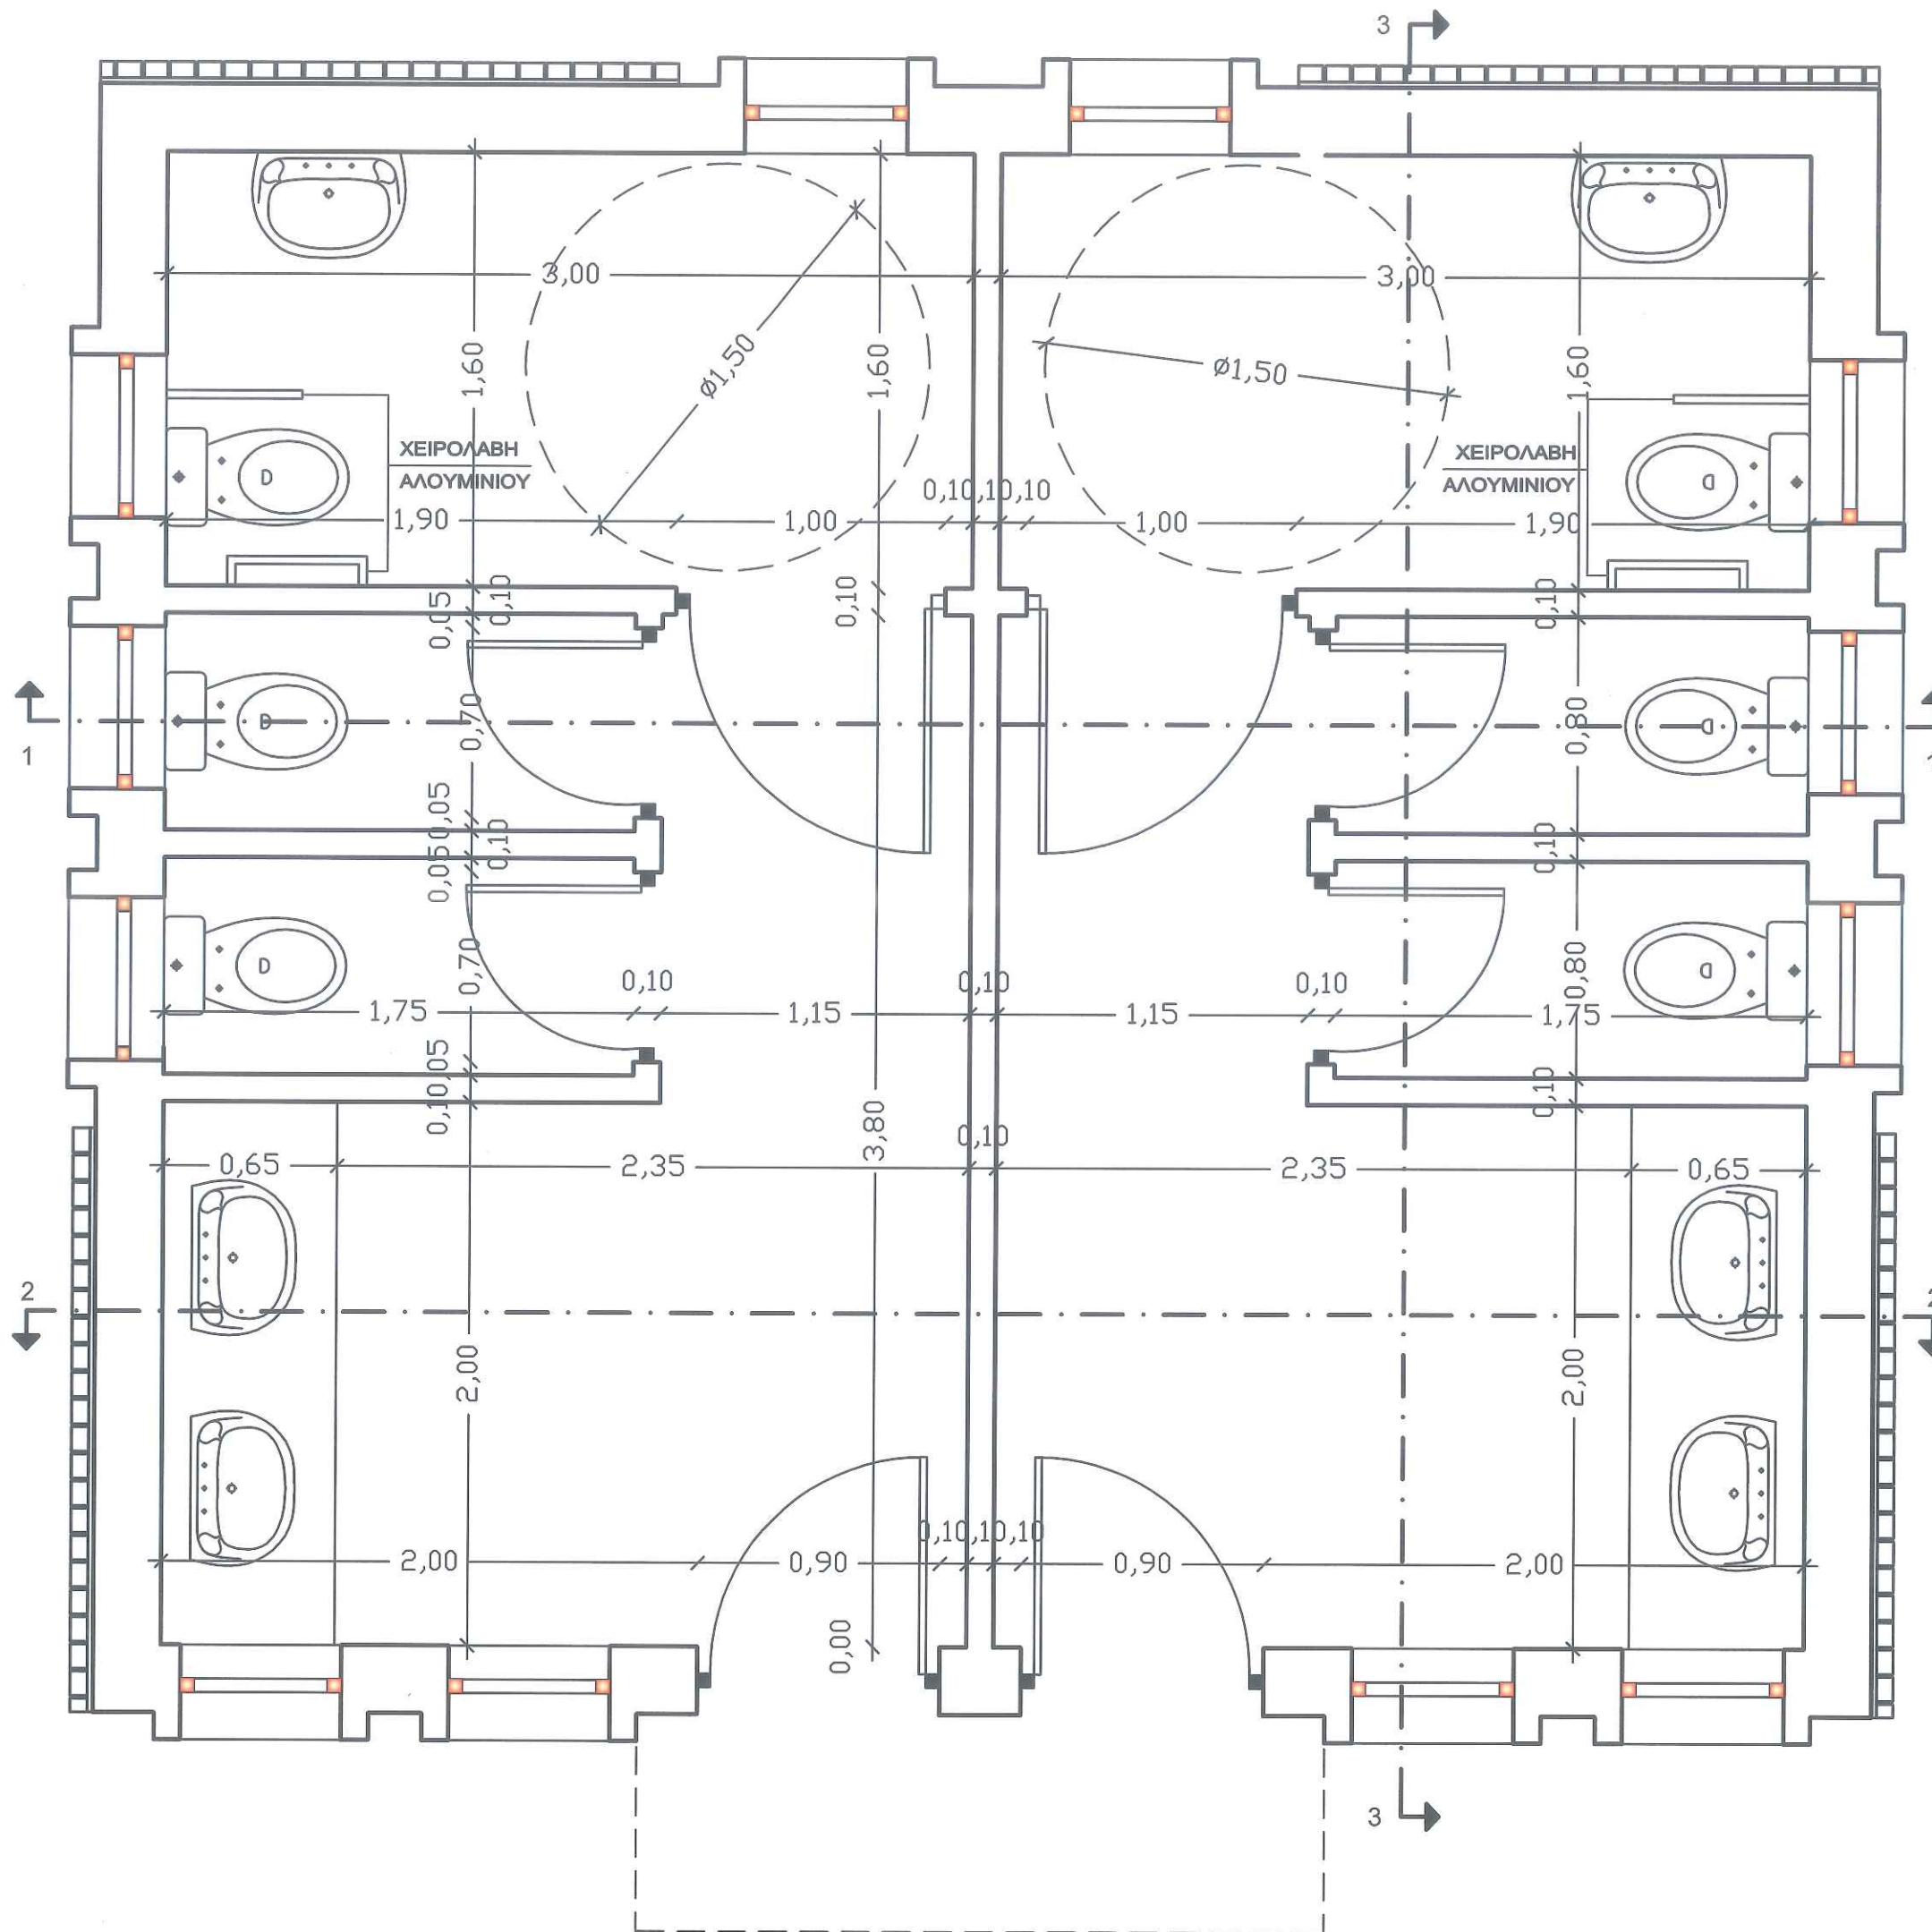

ΕΛΛΗΝΙΚΗ ΔΗΜΟΚΡΑΤΙΑ
ΠΕΡΙΦΕΡΕΙΑ
ΚΕΝΤΡΙΚΗΣ ΜΑΚΕΔΟΝΙΑΣ
ΝΟΜΟΣ ΣΕΡΡΩΝ
ΔΗΜΟΣ ΗΡΑΚΛΕΙΑΣ

ΤΡΟΠΟΠΟΙΗΣΗ - ΕΠΙΚΑΙΡΟΠΟΙΗΣΗ
ΑΡΧΙΤΕΚΤΟΝΙΚΗΣ ΜΕΛΕΤΗΣ
ΑΝΑΠΛΑΣΗΣ ΛΑΙΚΗΣ ΑΓΟΡΑΣ -
ΕΜΠΟΡΟΠΑΝΗΓΥΡΗΣ

ΑΡΧΙΤΕΚΤΟΝΙΚΗ ΜΕΛΕΤΗ
ΣΤΑΔΙΟ : ΜΕΛΕΤΗ ΕΦΑΡΜΟΓΗΣ

ΘΕΜΑ ΣΧΕΔΙΟΥ :

ΧΩΡΟΙ ΥΓΙΕΙΝΗΣ
ΚΑΤΟΨΗ

ΑΡ. ΣΧΕΔΙΟΥ

ΚΛΙΜΑΚΑ

Λ3

1 : 25



Σοφία Γοργία
Αρχιτέκτονας

Μελετητής Δημοσίων Έργων ΑΜ 19545

Απρίλιος 2023

Η ΣΥΝΤΑΞΑΣΑ

ΓΟΡΓΙΑ Ε. ΣΟΦΙΑ
ΑΡΧΙΤΕΚΤΟΝΙΚΟΣ ΜΗΧΑΝΙΚΟΣ
ΠΟΛΥΤΕΧΝΙΚΗΣ ΣΧΟΛΗΣ Α.Π.Θ.
ΜΕΛΟΣ Τ.Ε.Ε. ΑΡΙΘΜΟΣ ΜΗΤΡΩΟΥ 94131
Ν. ΠΛΑΣΤΗΡΑ 15 - ΣΕΡΡΕΣ ΤΗΛ. 2321 020442
ΑΦΜ 127 141469 - Α ΔΟΥ ΣΕΡΡΩΝ

ΘΕΩΡΗΘΗΚΕ



ΑΝΤΙΣΤΡΑΤΗΓΟΣ
ΤΟΠΟΓΡΑΦΟΣ ΜΗΧΑΝΙΚΟΣ Τ.Ε.