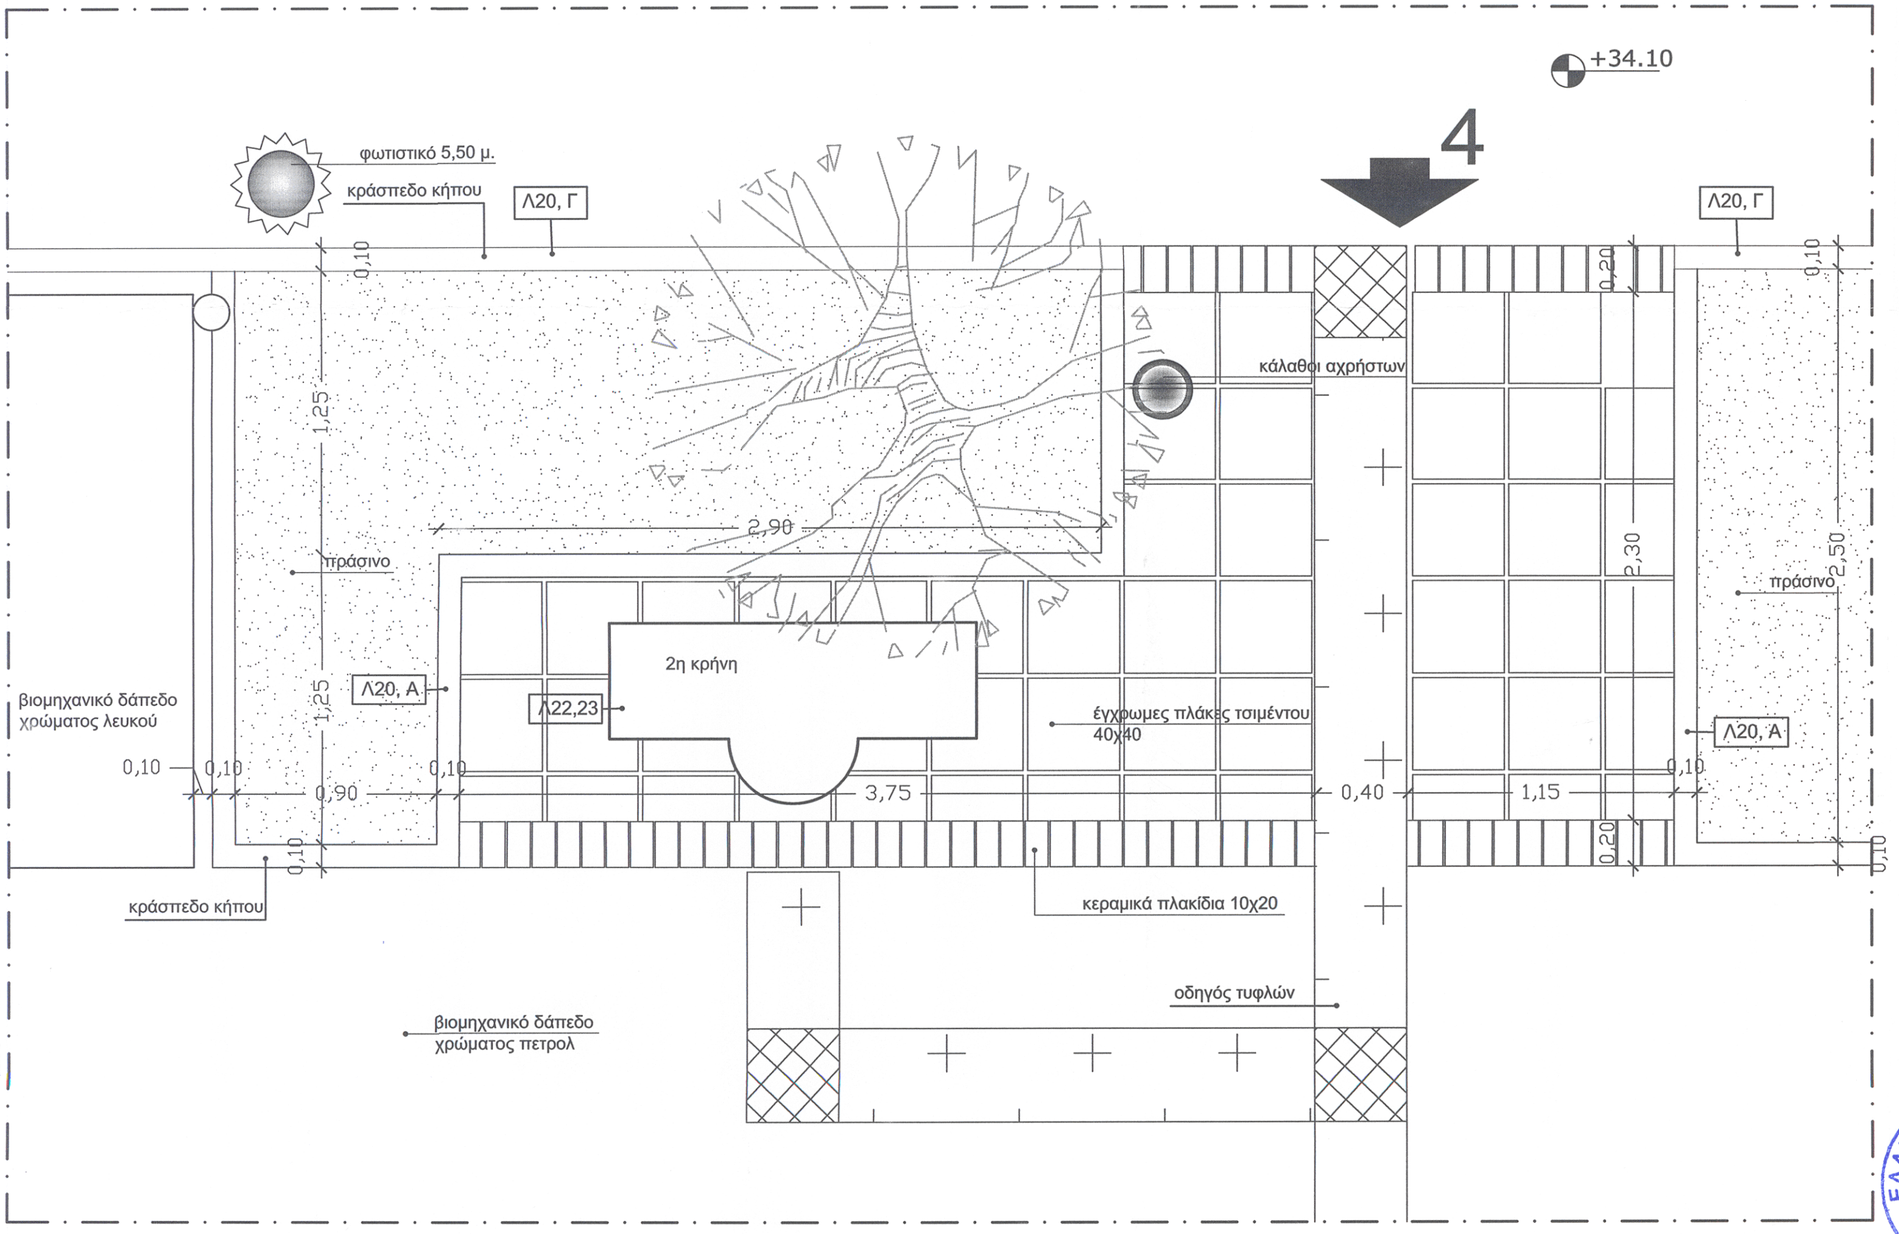

ΕΛΛΗΝΙΚΗ ΔΗΜΟΚΡΑΤΙΑ
ΠΕΡΙΦΕΡΕΙΑ
ΚΕΝΤΡΙΚΗΣ ΜΑΚΕΔΟΝΙΑΣ
ΝΟΜΟΣ ΣΕΡΡΩΝ
ΔΗΜΟΣ ΗΡΑΚΛΕΙΑΣ

ΤΡΟΠΟΠΟΙΗΣΗ - ΕΠΙΚΑΙΡΟΠΟΙΗΣΗ
ΑΡΧΙΤΕΚΤΟΝΙΚΗΣ ΜΕΛΕΤΗΣ
ΑΝΑΠΛΑΣΗΣ ΛΑΙΚΗΣ ΑΓΟΡΑΣ - ΕΜΠΟΡΟΠΑΝΗΓΥΡΗΣ

ΑΡΧΙΤΕΚΤΟΝΙΚΗ ΜΕΛΕΤΗ
ΣΤΑΔΙΟ : ΜΕΛΕΤΗ ΕΦΑΡΜΟΓΗΣ

ΘΕΜΑ ΣΧΕΔΙΟΥ :
ΔΙΑΜΟΡΦΩΣΗ ΕΙΣΟΔΟΥ 4 - ΠΕΡΙΟΧΗΣ 2ης ΚΡΗΝΗΣ ΚΑΤΟΨΗ

ΑΡ. ΣΧΕΔΙΟΥ	ΚΛΙΜΑΚΑ
Λ35	1 : 20

Σοφία Γοργία
Αρχιτέκτονας
Μελετητής Δημοσίων Έργων ΑΜ 19545

Απρίλιος 2023

Η ΣΥΝΤΑΞΑΣΑ

ΓΟΡΓΙΑ Ε. ΣΟΦΙΑ
ΑΡΧΙΤΕΚΤΩΝ ΜΗΧΑΝΙΚΟΣ
ΠΟΛΥΤΕΧΝΙΚΗΣ ΣΧΟΛΗΣ Α.Π.Θ.
ΜΕΛΟΣ Τ.Ε.Ε. - ΑΡΙΘΜΟΣ ΜΗΤΡΩΟΥ 94131
Ν. ΠΛΑΣΤΗΡΑ 15 - ΣΕΡΡΕΣ ΤΗΛ. 2321 0 20442
ΑΦΜ 127 141 493 - Α' ΔΟΥ ΣΕΡΡΩΝ

ΘΕΩΡΗΘΗΚΕ

Ηράκλεια
Θεωρήθηκε
Η Προϊστάμενος Τ.Υ.Α.
ΔΗΜΗΤΡΙΟΣ ΧΑΝΤΖΙΟΣ
ΤΟΠΟΓΡΑΦΟΣ - ΜΗΧΟΣ Τ.Ε