


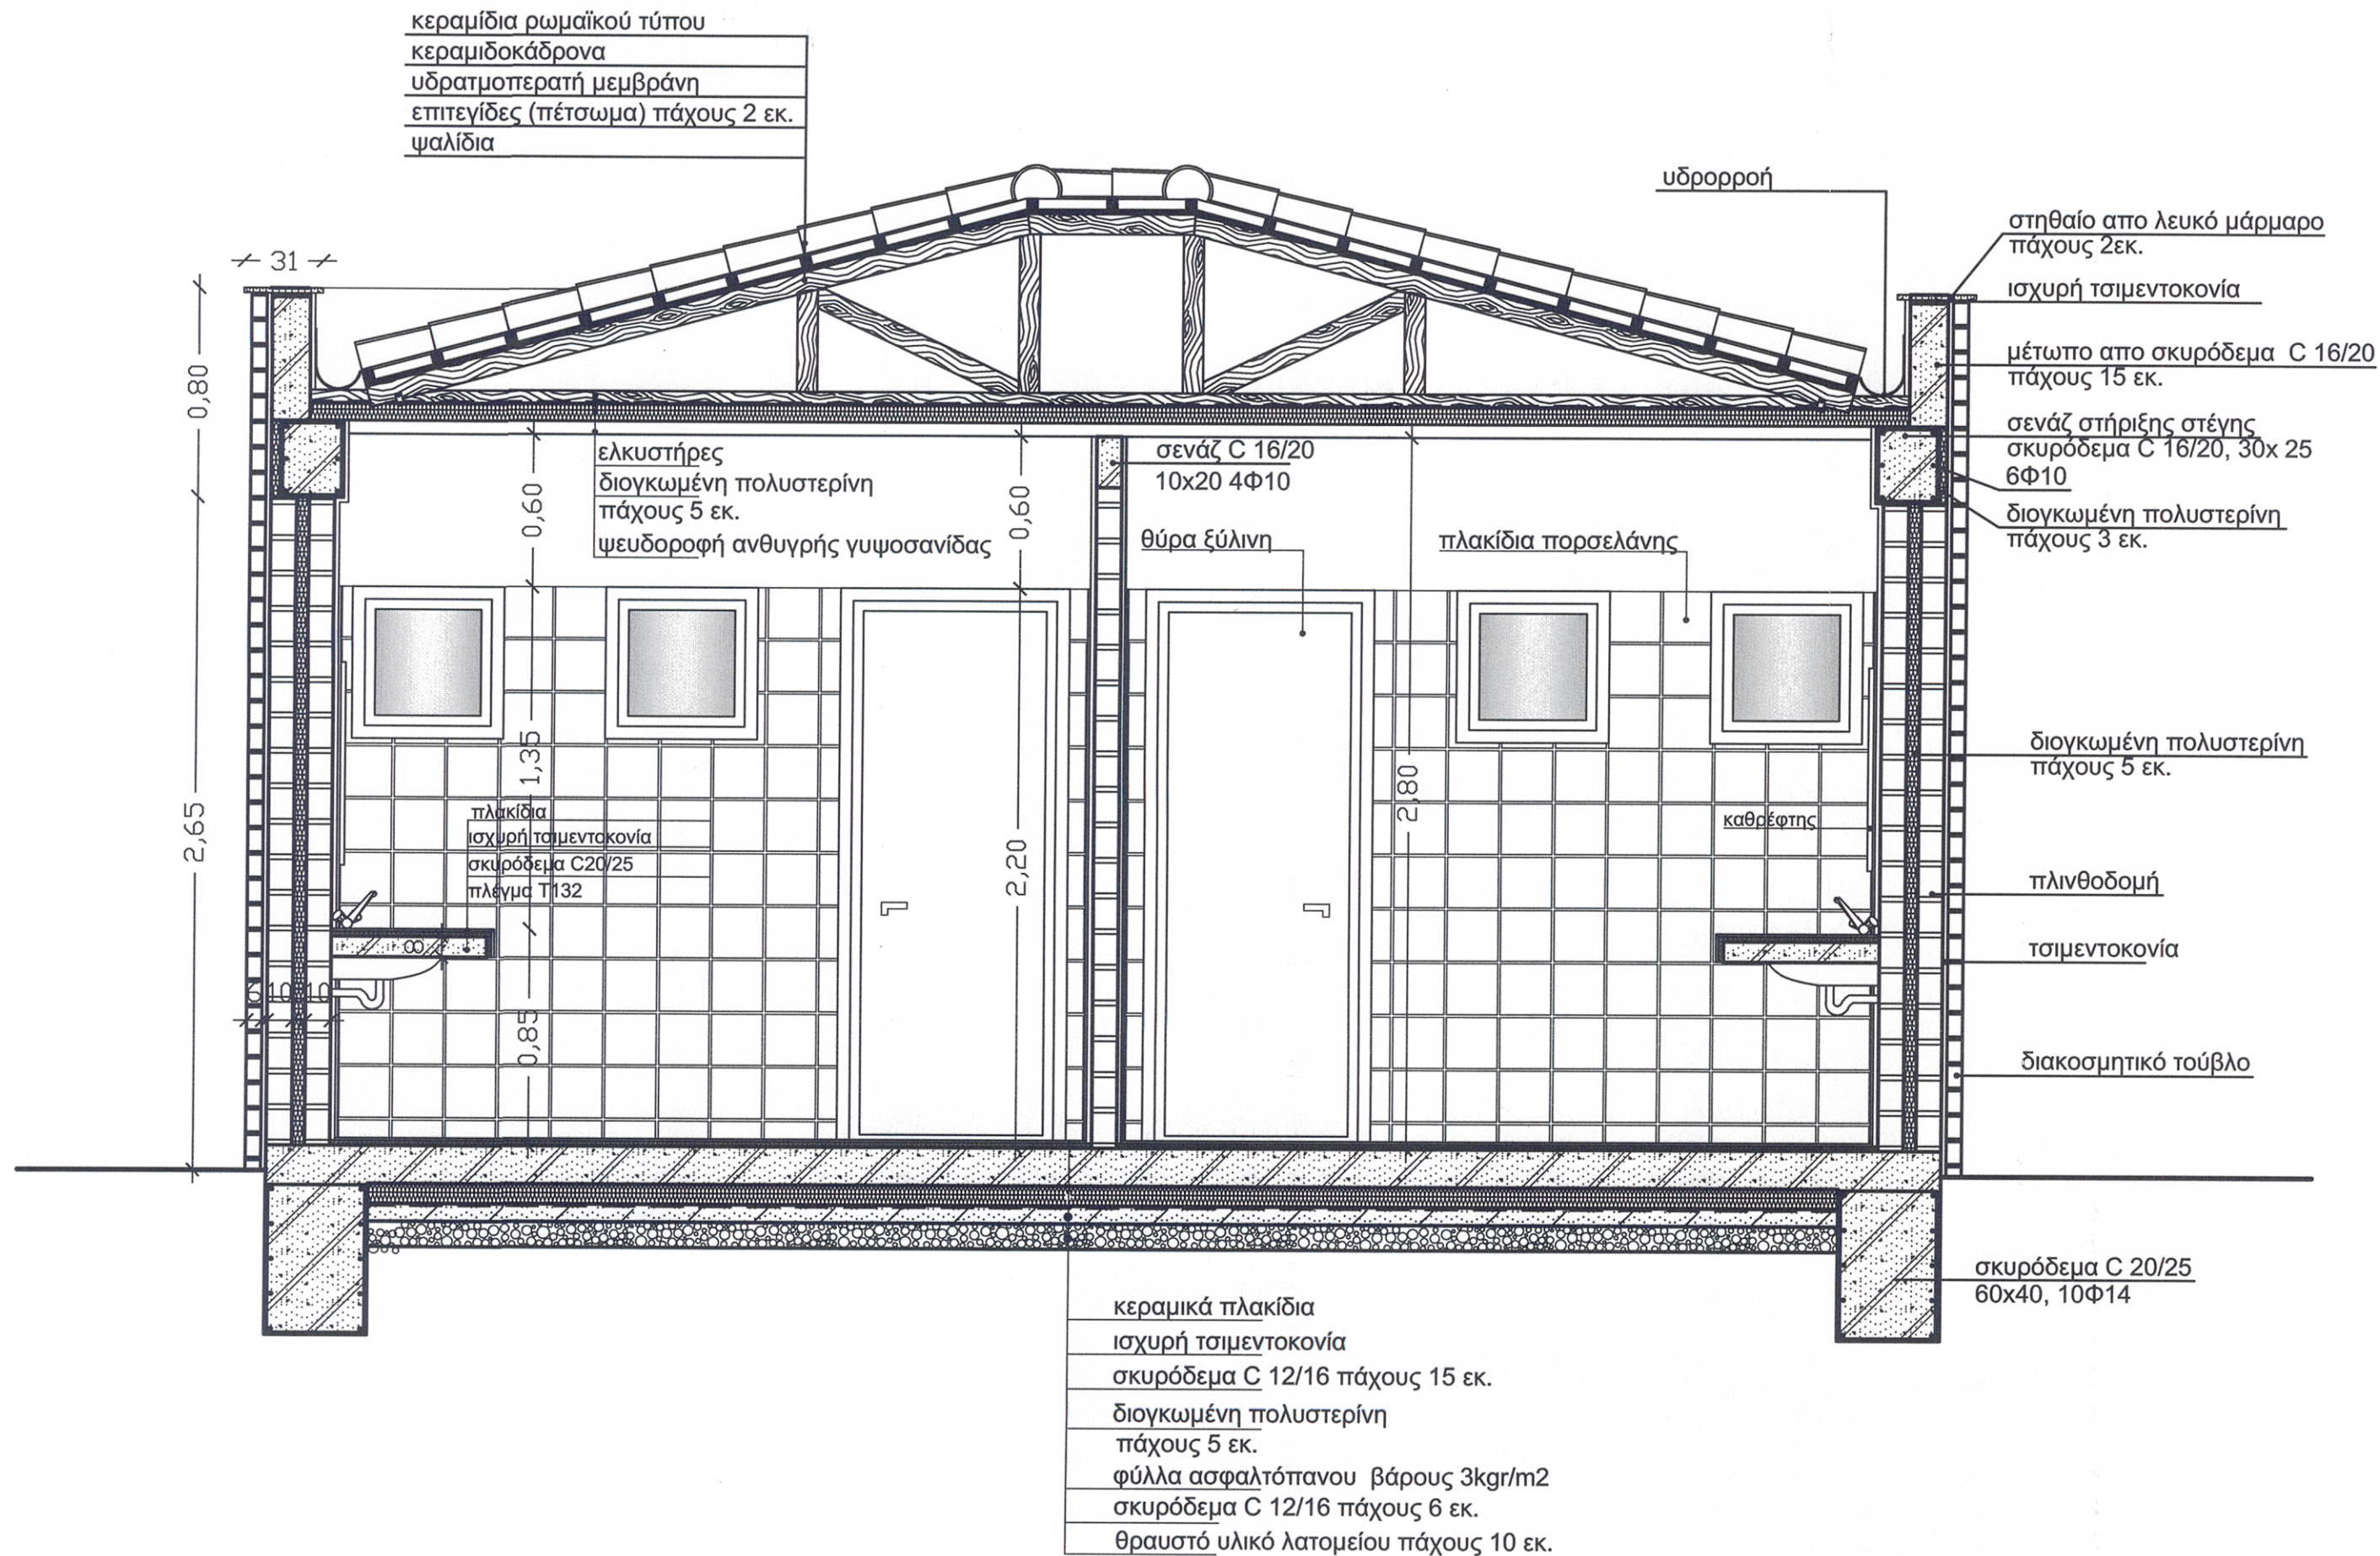

ΕΛΛΗΝΙΚΗ ΔΗΜΟΚΡΑΤΙΑ
ΠΕΡΙΦΕΡΕΙΑ
ΚΕΝΤΡΙΚΗΣ ΜΑΚΕΔΟΝΙΑΣ
ΝΟΜΟΣ ΣΕΡΡΩΝ
ΔΗΜΟΣ ΗΡΑΚΛΕΙΑΣ

ΤΡΟΠΟΠΟΙΗΣΗ - ΕΠΙΚΑΙΡΟΠΟΙΗΣΗ
ΑΡΧΙΤΕΚΤΟΝΙΚΗΣ ΜΕΛΕΤΗΣ
ΑΝΑΠΛΑΣΗΣ ΛΑΙΚΗΣ ΑΓΟΡΑΣ -
ΕΜΠΟΡΟΠΑΝΗΓΥΡΗΣ

ΑΡΧΙΤΕΚΤΟΝΙΚΗ ΜΕΛΕΤΗ
ΣΤΑΔΙΟ : ΜΕΛΕΤΗ ΕΦΑΡΜΟΓΗΣ

ΘΕΜΑ ΣΧΕΔΙΟΥ :

ΧΩΡΟΙ ΥΓΙΕΙΝΗΣ
ΤΟΜΗ 2 - 2

ΑΡ. ΣΧΕΔΙΟΥ	ΚΛΙΜΑΚΑ
Λ5	1 : 25

 **Σοφία Γοργιά**
Αρχιτέκτονας

Μελετητής Δημοσίων Έργων AM 19545

Απρίλιος 2023

Η ΣΥΝΤΑΞΑΣΑ

ΓΟΡΓΙΑ Ε. ΣΟΦΙΑ
ΑΡΧΙΤΕΚΤΟΝΙΚΟΣ ΜΗΧΑΝΙΚΟΣ
ΠΟΛΥΤΕΧΝΙΚΗ ΣΧΟΛΗ Α.Π.Θ.
ΜΕΛΟΣ Τ.Ε.Ε. ΑΡΙΘΜΟΣ ΜΗΤΡΩΟΥ 94131
Ν. ΠΛΑΣΤΗΡΑ 15 ΣΕΡΡΕΣ ΤΗΛ. 23210 20442
ΑΦΜ. 127 141 463 Α' ΔΟΥ ΣΕΡΡΩΝ

 **ΕΓΚΡΙΘΗΚΕ**
Ο ΓΕΝΙΚΟΣ ΓΡΑΜΜΑΤΕΑΣ
ΔΗΜΗΤΡΙΟΣ ΜΠΟΥΣΙΟΣ
ΤΟΠΟΓΡΑΦΟΣ - ΜΗΧΑΝΟΣ Τ.Ε.