


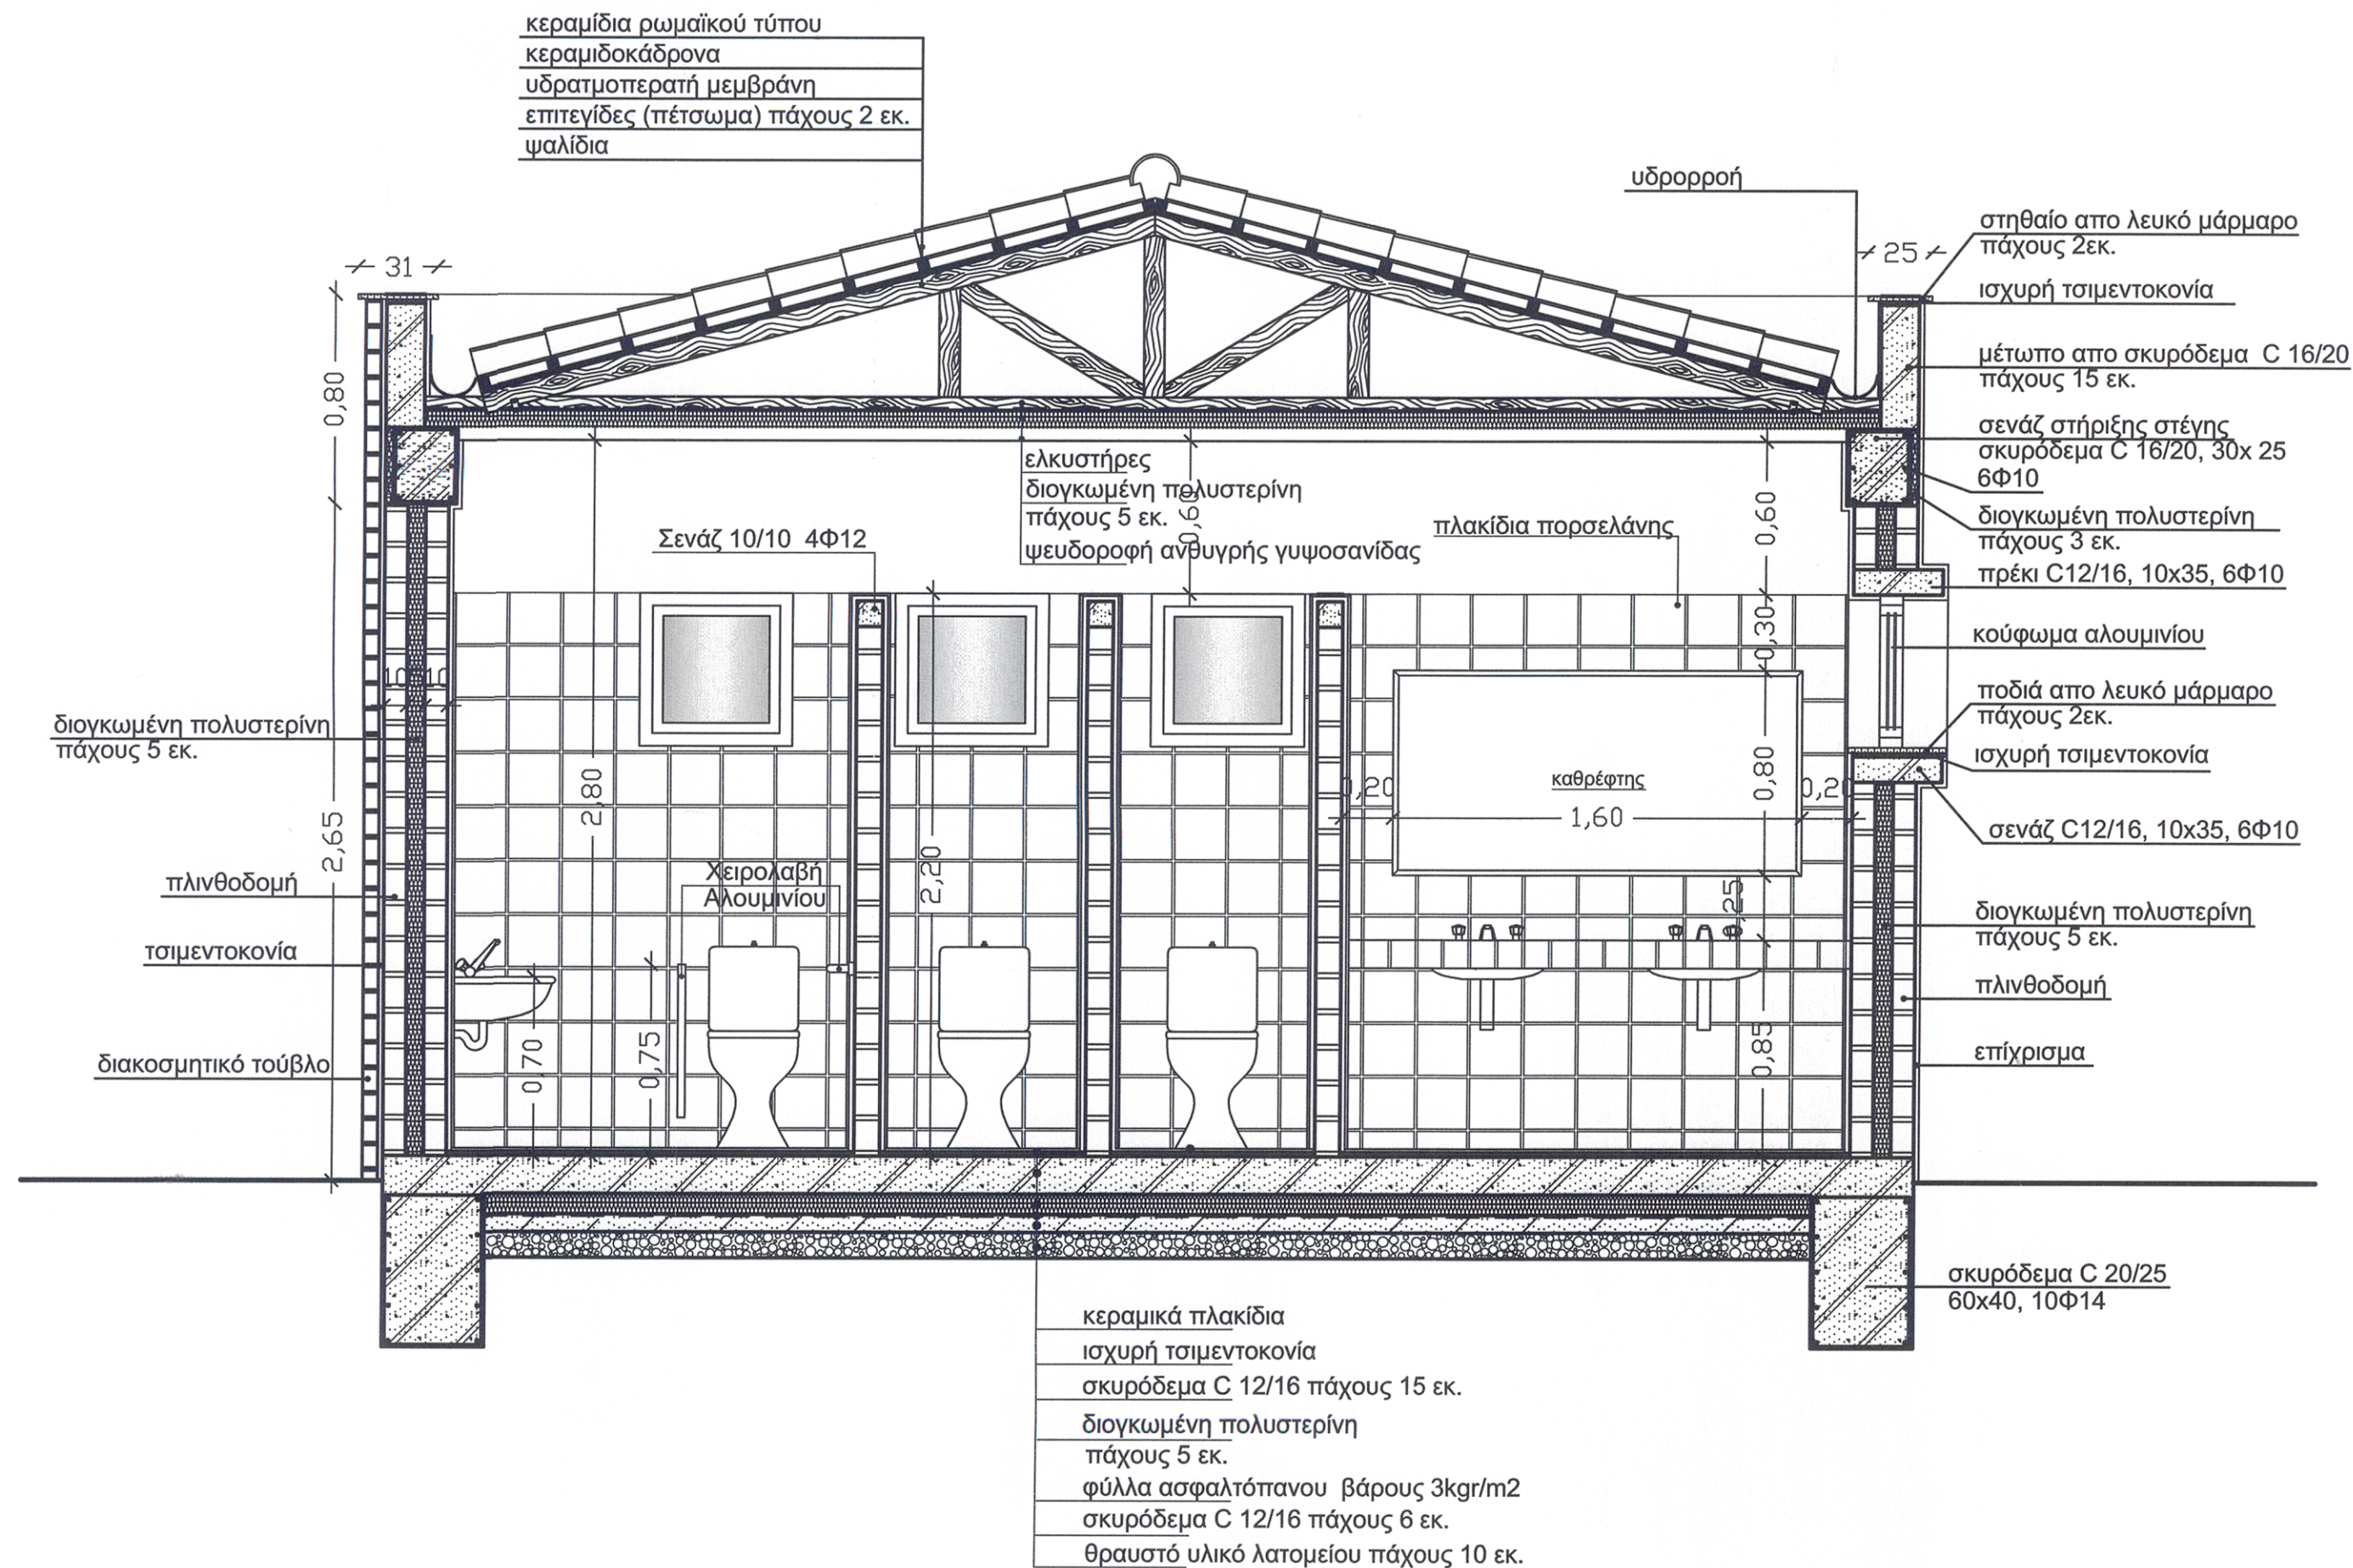

ΕΛΛΗΝΙΚΗ ΔΗΜΟΚΡΑΤΙΑ
ΠΕΡΙΦΕΡΕΙΑ
ΚΕΝΤΡΙΚΗΣ ΜΑΚΕΔΟΝΙΑΣ
ΝΟΜΟΣ ΣΕΡΡΩΝ
ΔΗΜΟΣ ΗΡΑΚΛΕΙΑΣ

ΤΡΟΠΟΠΟΙΗΣΗ - ΕΠΙΚΑΙΡΟΠΟΙΗΣΗ
ΑΡΧΙΤΕΚΤΟΝΙΚΗΣ ΜΕΛΕΤΗΣ
ΑΝΑΠΛΑΣΗΣ ΛΑΙΚΗΣ ΑΓΟΡΑΣ -
ΕΜΠΟΡΟΠΑΝΗΓΥΡΗΣ

ΑΡΧΙΤΕΚΤΟΝΙΚΗ ΜΕΛΕΤΗ
ΣΤΑΔΙΟ : ΜΕΛΕΤΗ ΕΦΑΡΜΟΓΗΣ

ΘΕΜΑ ΣΧΕΔΙΟΥ :

ΧΩΡΟΙ ΥΓΙΕΙΝΗΣ
ΤΟΜΗ 3 - 3

ΑΡ. ΣΧΕΔΙΟΥ

ΚΛΙΜΑΚΑ

Λ6

1 : 25



Σοφία Γοργία
Αρχιτέκτονας

Μελετητής Δημοσίων Έργων ΑΜ 19545

Απρίλιος 2023

Η ΣΥΝΤΑΞΑΣΑ

ΓΟΡΓΙΑ Ε. ΣΟΦΙΑ
ΑΡΧΙΤΕΚΤΟΝ/ΜΗΧΑΝΙΚΟΣ
ΠΟΛΥΤΕΧΝΙΚΗΣ ΣΧΟΛΗΣ Α.Π.Θ.
ΜΕΛΟΣ Τ.Ε.Ε. - ΑΡΙΘΜΟΣ ΜΗΤΡΟΥ 94131
Ν. ΠΛΑΣΤΗΡΑ 15 / ΣΕΡΡΕΣ ΤΗΛ. 2321 0 20442
ΑΦΜ 127 141 463 - Α' ΔΟΥ ΣΕΡΡΩΝ

ΘΕΩΡΗΘΗΚΕ

