

ΕΛΛΗΝΙΚΗ ΔΗΜΟΚΡΑΤΙΑ
ΠΕΡΙΦΕΡΕΙΑ
ΚΕΝΤΡΙΚΗΣ ΜΑΚΕΔΟΝΙΑΣ
ΝΟΜΟΣ ΣΕΡΡΩΝ
ΔΗΜΟΣ ΗΡΑΚΛΕΙΑΣ

ΤΡΟΠΟΠΟΙΗΣΗ - ΕΠΙΚΑΙΡΟΠΟΙΗΣΗ
ΑΡΧΙΤΕΚΤΟΝΙΚΗΣ ΜΕΛΕΤΗΣ
ΑΝΑΠΛΑΣΗΣ ΛΑΙΚΗΣ ΑΓΟΡΑΣ -
ΕΜΠΟΡΟΠΑΝΗΓΥΡΗΣ

ΑΡΧΙΤΕΚΤΟΝΙΚΗ ΜΕΛΕΤΗ
ΣΤΑΔΙΟ : ΜΕΛΕΤΗ ΕΦΑΡΜΟΓΗΣ

ΘΕΜΑ ΣΧΕΔΙΟΥ :

ΠΡΟΣΤΑΤΕΥΤΙΚΟ ΣΤΕΓΑΣΤΡΟ
ΚΑΤΟΨΗ, ΤΟΜΗ 1 - 1

ΑΡ. ΣΧΕΔΙΟΥ

Λ7

ΚΛΙΜΑΚΑ

1 : 10



Σοφία Γοργία
Αρχιτέκτονας

Μελετητής Δημοσίων Έργων ΑΜ 19545


Απρίλιος 2023

Η ΣΥΝΤΑΞΑΣΑ


ΓΟΡΓΙΑ Ε. ΣΟΦΙΑ
ΑΡΧΙΤΕΚΤΩΝ ΜΗΧΑΝΙΚΟΣ
ΠΟΛΥΤΕΧΝΙΚΗΣ ΣΧΟΛΗΣ Α.Π.Θ.
ΜΕΛΟΣ Τ.Ε.Ε. - ΑΡΙΘΜΟΣ ΜΗΤΡΩΟΥ 94131
Ν. ΠΛΑΣΤΗΡΑ 15 - ΣΕΡΡΕΣ ΤΗΛ. 2321 0 20442
ΑΦΜ 127 141463 - Α' ΔΟΥ ΣΕΡΡΩΝ

ΘΕΩΡΗΘΗΚΕ


ΔΗΜΗΤΡΙΟΣ ΜΠΟΥΣΙΟΣ
ΤΕΧΝΟΛΟΓΟΣ - ΜΗΧΑΝΙΚΟΣ Τ.Ε.

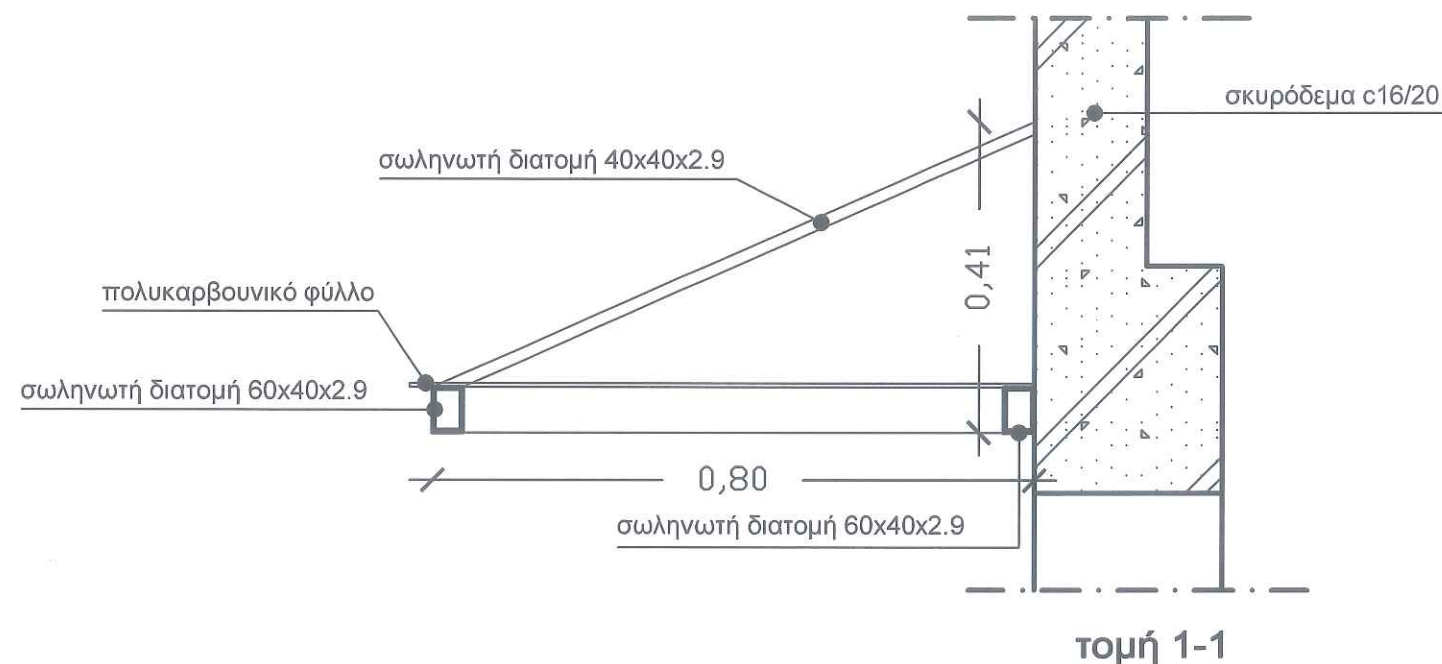


τομή 1-1

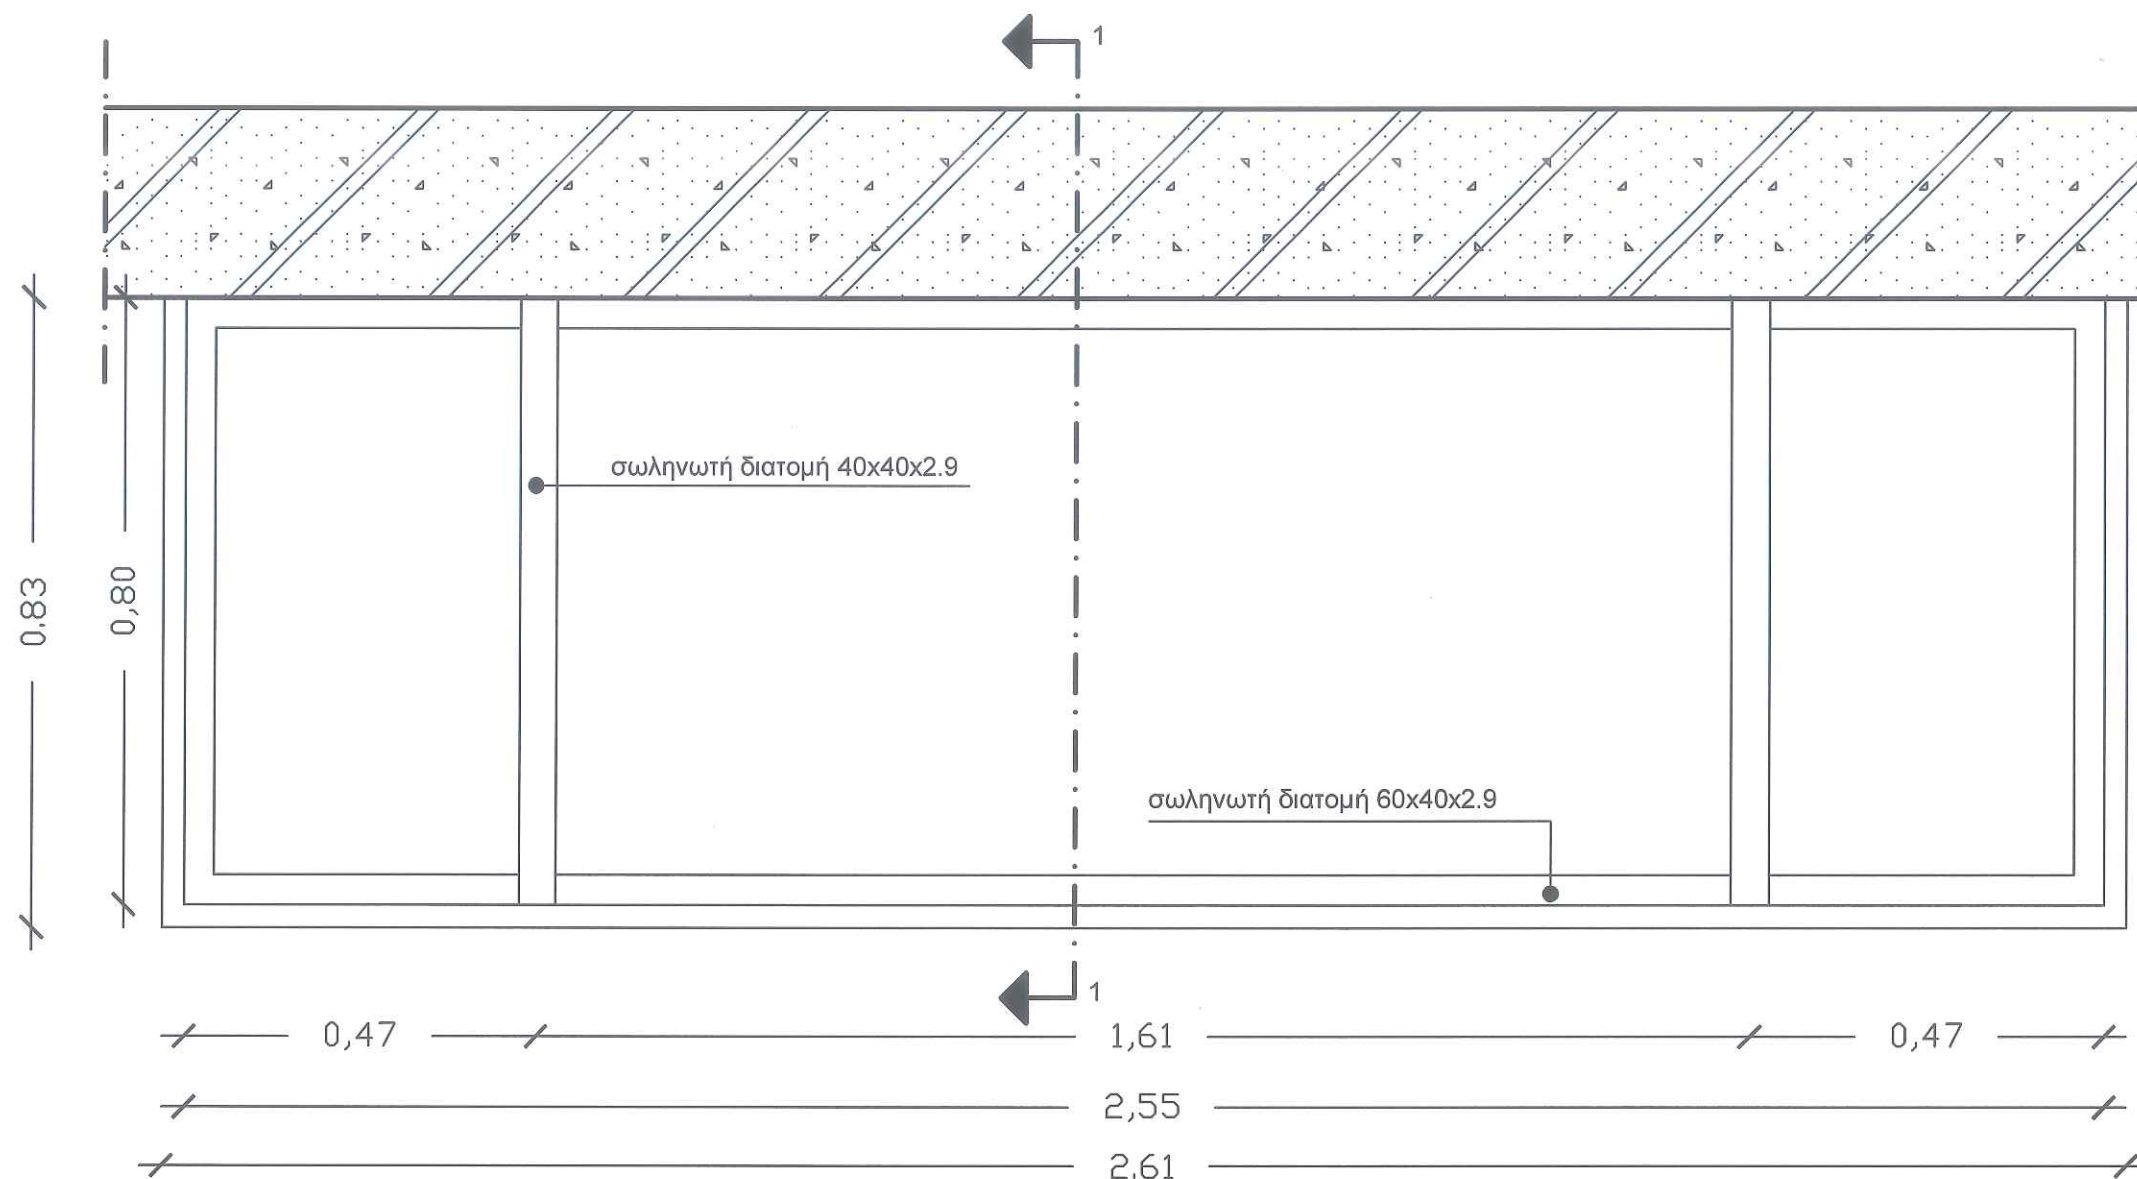


κάτοψη

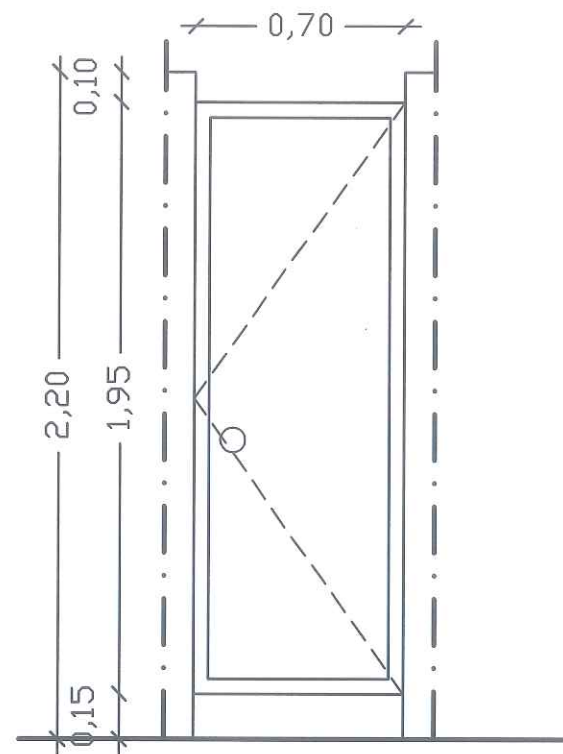


Ξ.1 τεμ.4

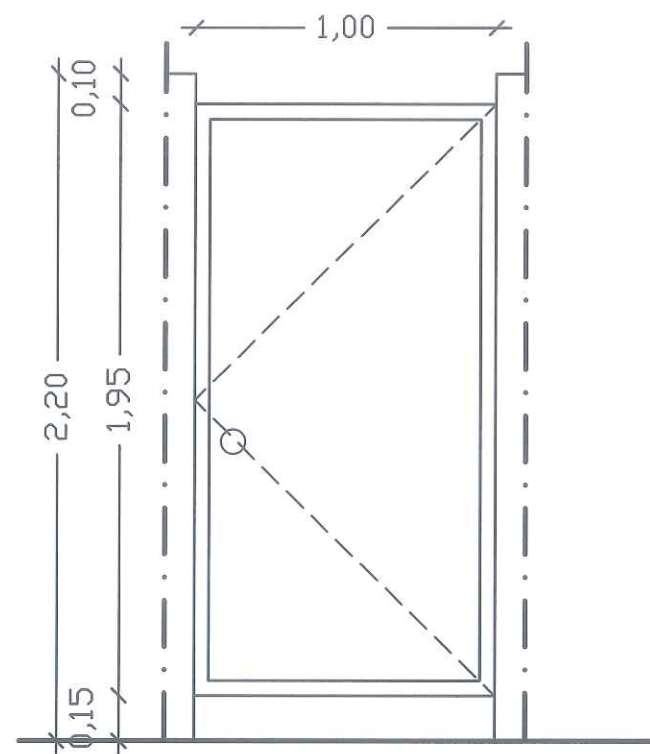


Ξ.2 τεμ.2

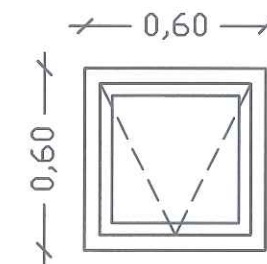


ΑΛ.2 τεμ.12

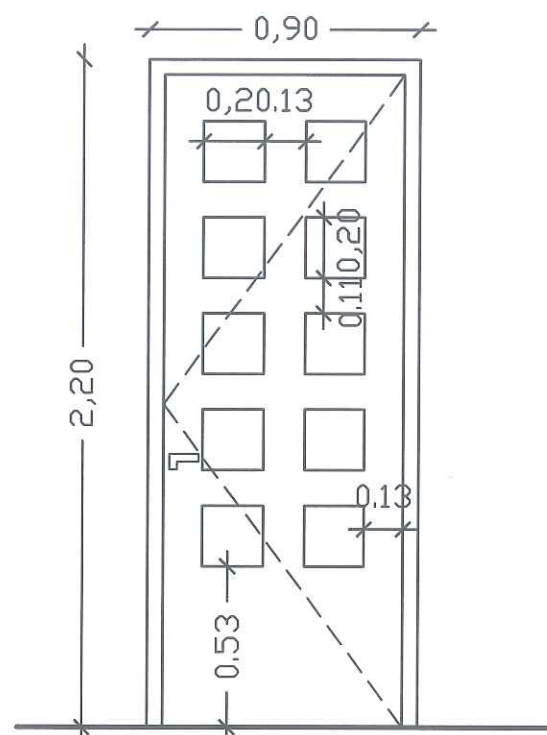

ΑΛ.1 τεμ.2

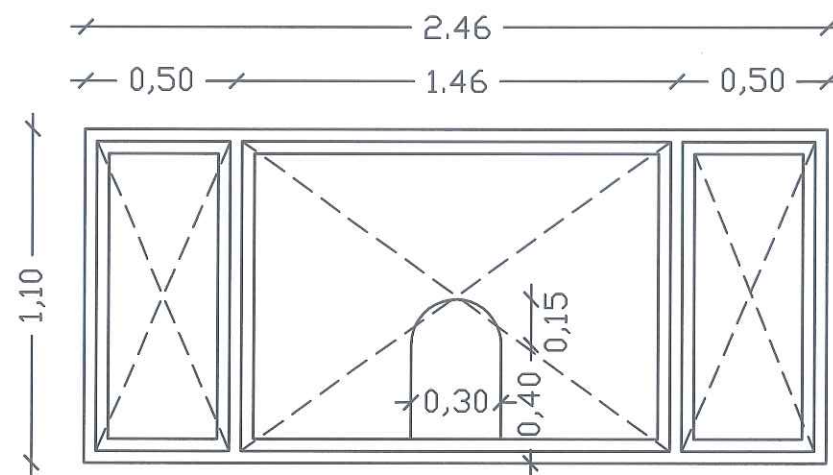

ΑΛ.4 τεμ.1

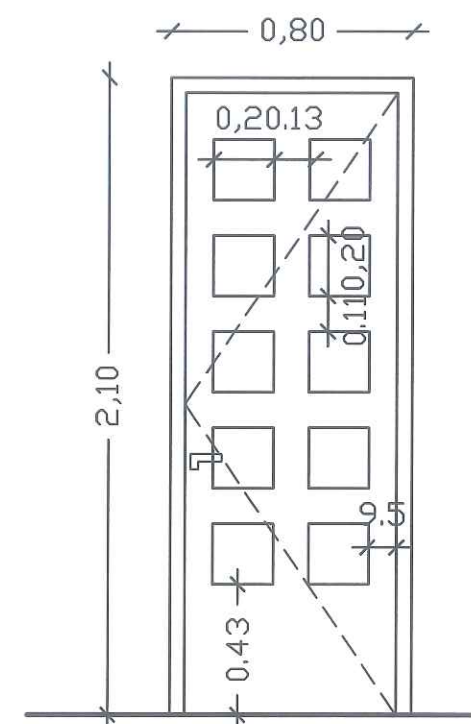

ΑΛ.3 τεμ.1

ΕΛΛΗΝΙΚΗ ΔΗΜΟΚΡΑΤΙΑ
ΠΕΡΙΦΕΡΕΙΑ
ΚΕΝΤΡΙΚΗΣ ΜΑΚΕΔΟΝΙΑΣ
ΝΟΜΟΣ ΣΕΡΡΩΝ
ΔΗΜΟΣ ΗΡΑΚΛΕΙΑΣ

ΤΡΟΠΟΠΟΙΗΣΗ - ΕΠΙΚΑΙΡΟΠΟΙΗΣΗ
ΑΡΧΙΤΕΚΤΟΝΙΚΗΣ ΜΕΛΕΤΗΣ
ΑΝΑΠΛΑΣΗΣ ΛΑΙΚΗΣ ΑΓΟΡΑΣ -
ΕΜΠΟΡΟΠΑΝΗΓΥΡΗΣ

ΑΡΧΙΤΕΚΤΟΝΙΚΗ ΜΕΛΕΤΗ
ΣΤΑΔΙΟ : ΜΕΛΕΤΗ ΕΦΑΡΜΟΓΗΣ

ΘΕΜΑ ΣΧΕΔΙΟΥ :

ΠΙΝΑΚΑΣ ΚΟΥΦΩΜΑΤΩΝ

ΑΡ. ΣΧΕΔΙΟΥ

Λ 8

ΚΛΙΜΑΚΑ

1 : 25



Σοφία Γοργία
Αρχιτέκτονας

Μελετητής Δημοσίων Έργων ΑΜ 19545

Απρίλιος 2023

Η ΣΥΝΤΑΞΑΣΑ

ΓΟΡΓΙΑ Ε. ΣΟΦΙΑ
ΑΡΧΙΤΕΚΤΟΝ ΜΗΧΑΝΙΚΟΣ
ΠΟΛΥΤΕΧΝΙΚΗΣ ΣΧΟΛΗΣ Α.Π.Θ.
ΜΕΛΟΣ Τ.Ε.Ε. ΑΡΧΙΤΕΚΤΟΝ ΜΗΤΡΩΟΥ 94131
Ν. ΠΛΑΣΤΗΡΑ 15 - ΣΕΡΡΕΣ ΤΗΛ. 2321 020442
ΑΦΜ 127 141 463 - Α' ΔΟΥ ΣΕΡΡΩΝ



ΤΡΟΠΟΠΟΙΗΣΗ - ΕΠΙΚΑΙΡΟΠΟΙΗΣΗ
ΑΡΧΙΤΕΚΤΟΝΙΚΗΣ ΜΕΛΕΤΗΣ
ΑΝΑΠΛΑΣΗΣ ΛΑΙΚΗΣ ΑΓΟΡΑΣ -
ΕΜΠΟΡΟΠΑΝΗΓΥΡΗΣ

ΘΕΜΑ ΣΧΕΔΙΟΥ :

ΑΡ. ΣΧΕΔΙΟΥ	ΚΛΙΜΑΚΑ
Λ_9	1 : 20

Μελετητής Δημοσίων Έργων AM 19545

Η ΣΥΝΤΑΞΕΑΣΑ
ΓΟΡΓΙΑ Ε. ΣΟΦΙΑ
ΑΡΧΙΤΕΚΤΩΝ ΜΗΧΑΝΙΚΟΣ
ΠΟΛΥΤΕΧΝΙΚΗΣ ΣΧΟΛΗΣ Α.Π.Θ.
ΜΕΛΟΣ Τ.Ε.Ε. ΑΡΙΘΜΟΣ ΜΗΤΡΩΟΥ 94131
Ν ΠΛΑΣΤΗΡΑ 15 - ΣΕΡΡΕΣ ΤΗΛ. 2321 02042
ΑΦΜ 127 141 463 - Α' ΔΟΥ ΣΕΡΡΩΝ

ΘΕΩΡΗΘΗΚΕ

ΕΛΛΗΝΙΚΗ ΔΗΜΟΚΡΑΤΙΑ
ΠΕΡΙΦΕΡΕΙΑ
ΚΕΝΤΡΙΚΗΣ ΜΑΚΕΔΟΝΙΑΣ
ΝΟΜΟΣ ΣΕΡΡΩΝ
ΔΗΜΟΣ ΗΡΑΚΛΕΙΑΣ

ΤΡΟΠΟΠΟΙΗΣΗ - ΕΠΙΚΑΙΡΟΠΟΙΗΣΗ
ΑΡΧΙΤΕΚΤΟΝΙΚΗΣ ΜΕΛΕΤΗΣ
ΑΝΑΠΛΑΣΗΣ ΛΑΙΚΗΣ ΑΓΟΡΑΣ -
ΕΜΠΟΡΟΠΑΝΗΓΥΡΗΣ

ΑΡΧΙΤΕΚΤΟΝΙΚΗ ΜΕΛΕΤΗ
ΣΤΑΔΙΟ : ΜΕΛΕΤΗ ΕΦΑΡΜΟΓΗΣ

ΘΕΜΑ ΣΧΕΔΙΟΥ :

ΔΙΑΜΟΡΦΩΣΗ ΕΙΣΟΔΟΥ 3,4
ΚΑΤΟΨΗ

ΑΡ. ΣΧΕΔΙΟΥ

ΚΛΙΜΑΚΑ

Λ 10

1 : 20



Σοφία Γοργία
Αρχιτέκτονας

Μελετητής Δημοσίων Έργων AM 19545


Απρίλιος 2023


Η ΣΥΝΤΑΞΑΣΑ

ΓΟΡΓΙΑ Ε. ΣΟΦΙΑ
ΑΡΧΙΤΕΚΤΟΝ ΜΗΧΑΝΙΚΟΣ
ΠΟΛΥΤΕΧΝΙΚΗΣ ΣΧΟΛΗΣ Α.Π.Θ.
ΜΕΛΟΣ Τ.Ε.Ε. ΑΡΙΘΜΟΣ ΜΗΤΡΩΟΥ 94131
Ν. ΠΛΑΣΤΗΡΑ 15 - ΣΕΡΡΕΣ ΤΗΛ. 23210 20442
ΑΦΜ 127 141 463 - Α' ΔΟΥ ΣΕΡΡΩΝ

ΘΕΩΡΗΘΗΚΕ

ΔΗΜΗΤΡΙΟΣ ΜΠΟΥΣΙΟΣ
ΤΟΠΟΓΡΑΦΟΣ ΜΗΧΑΝΙΚΟΣ Τ.Ε.

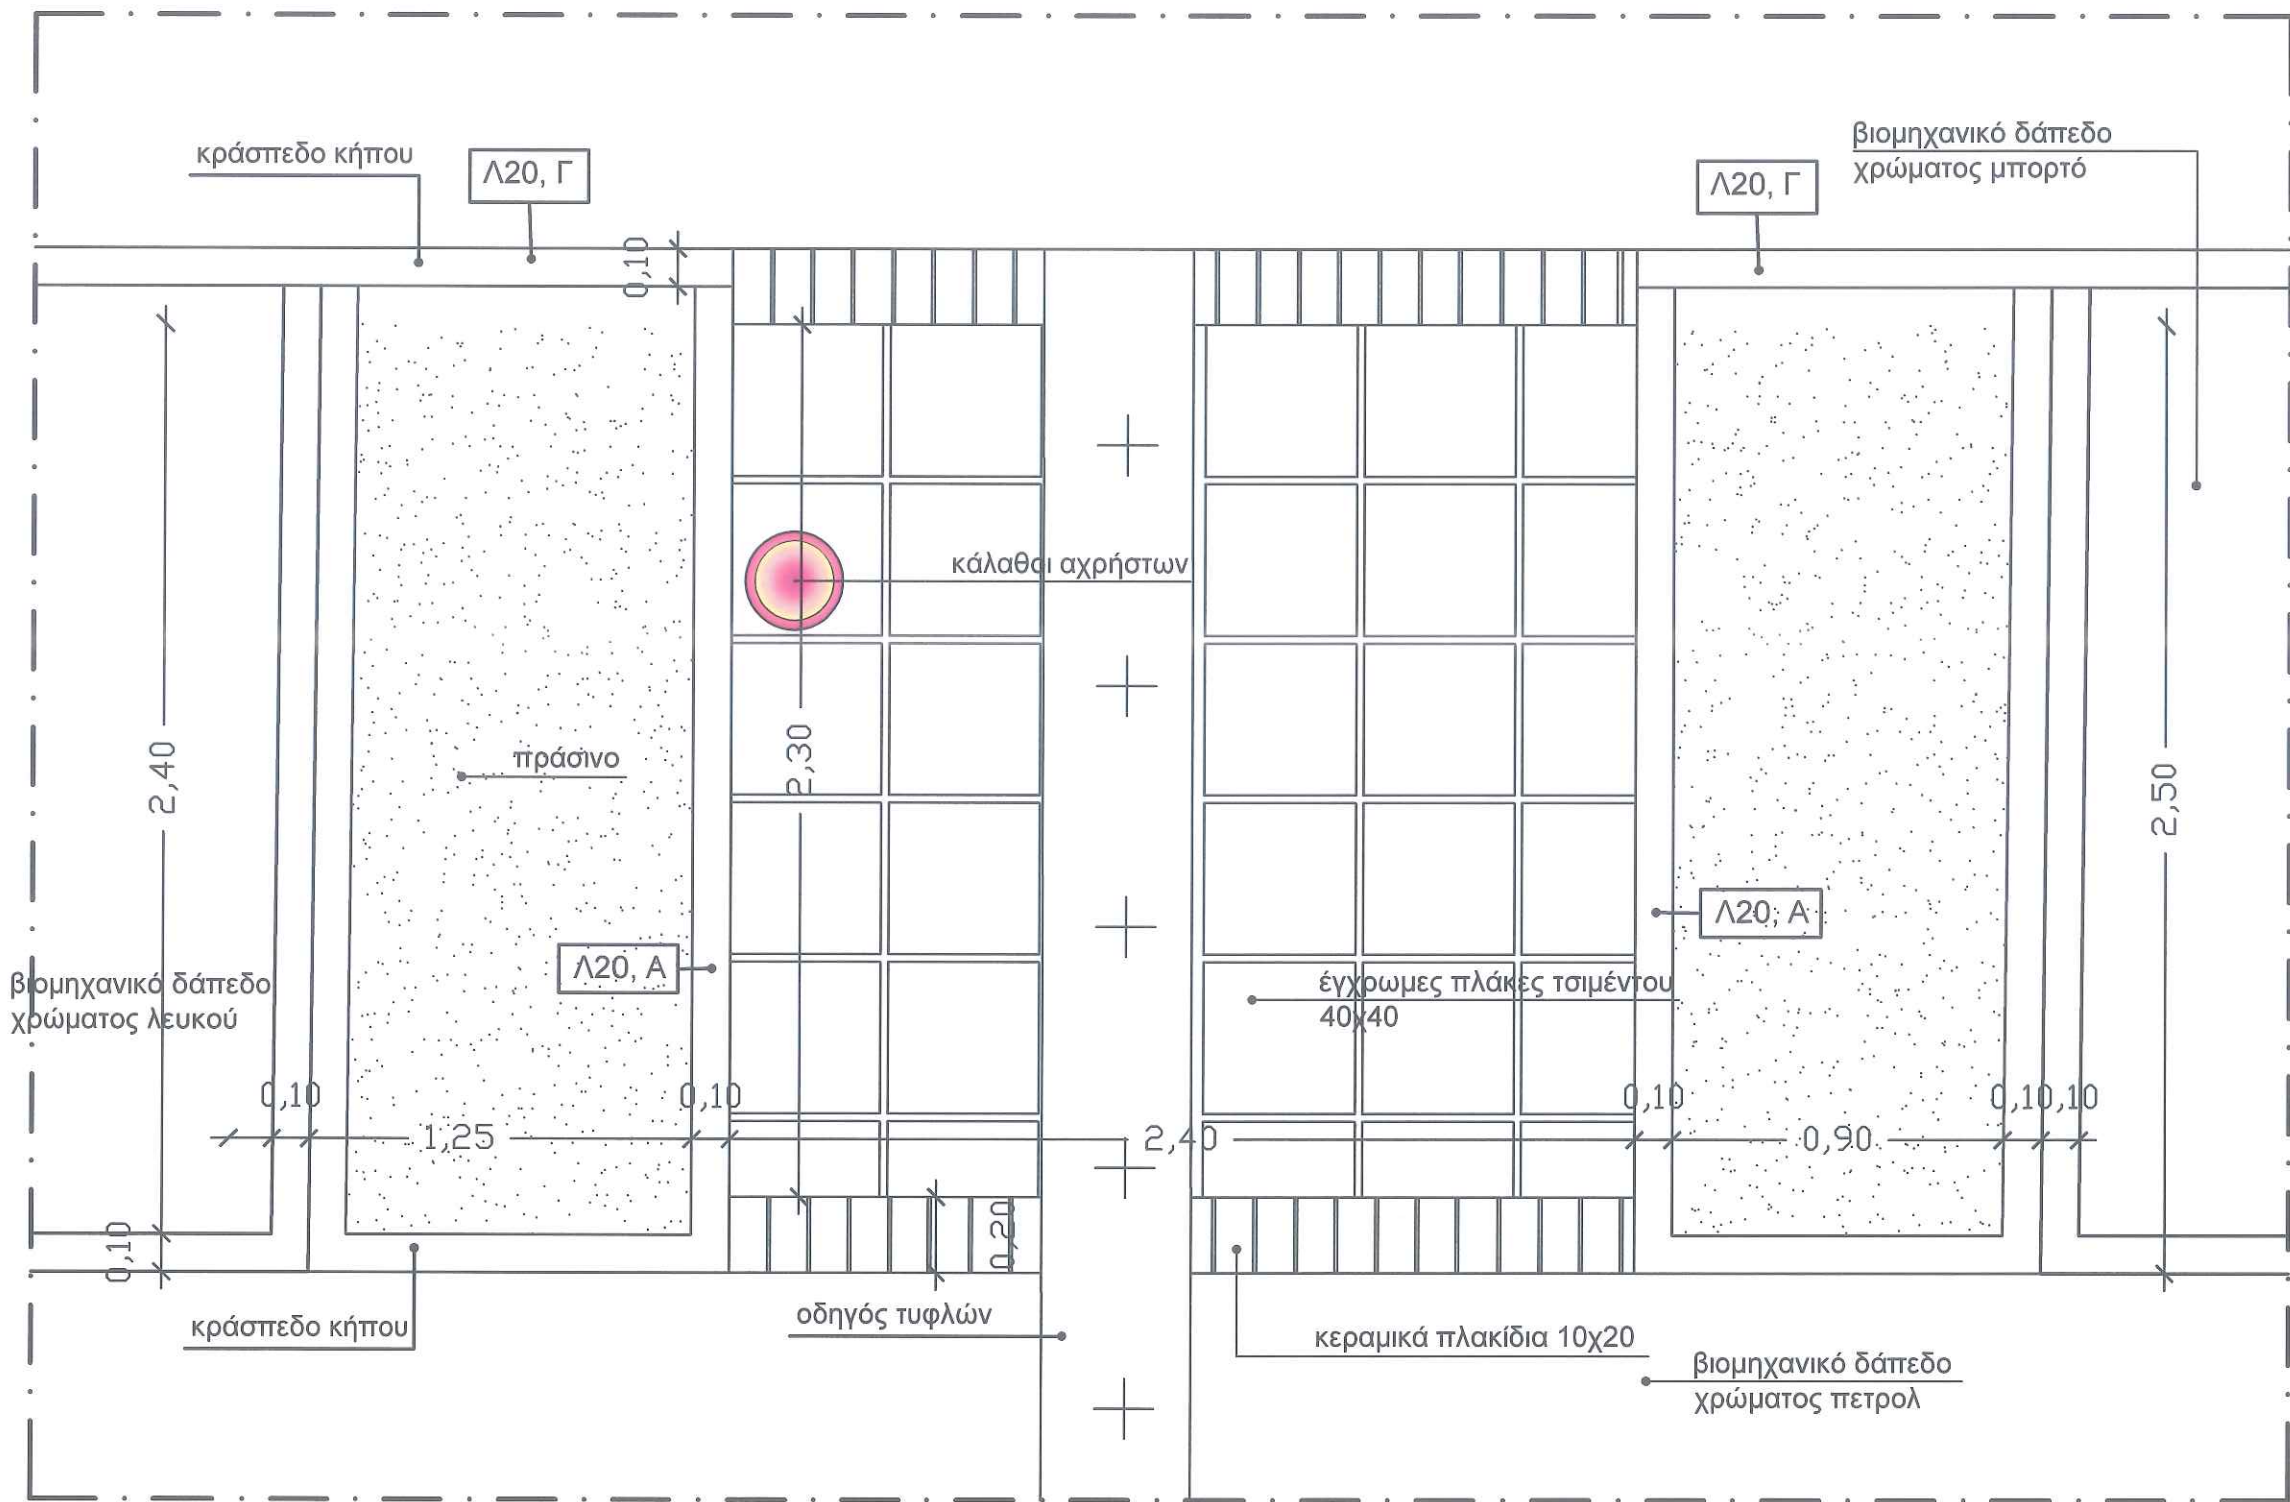

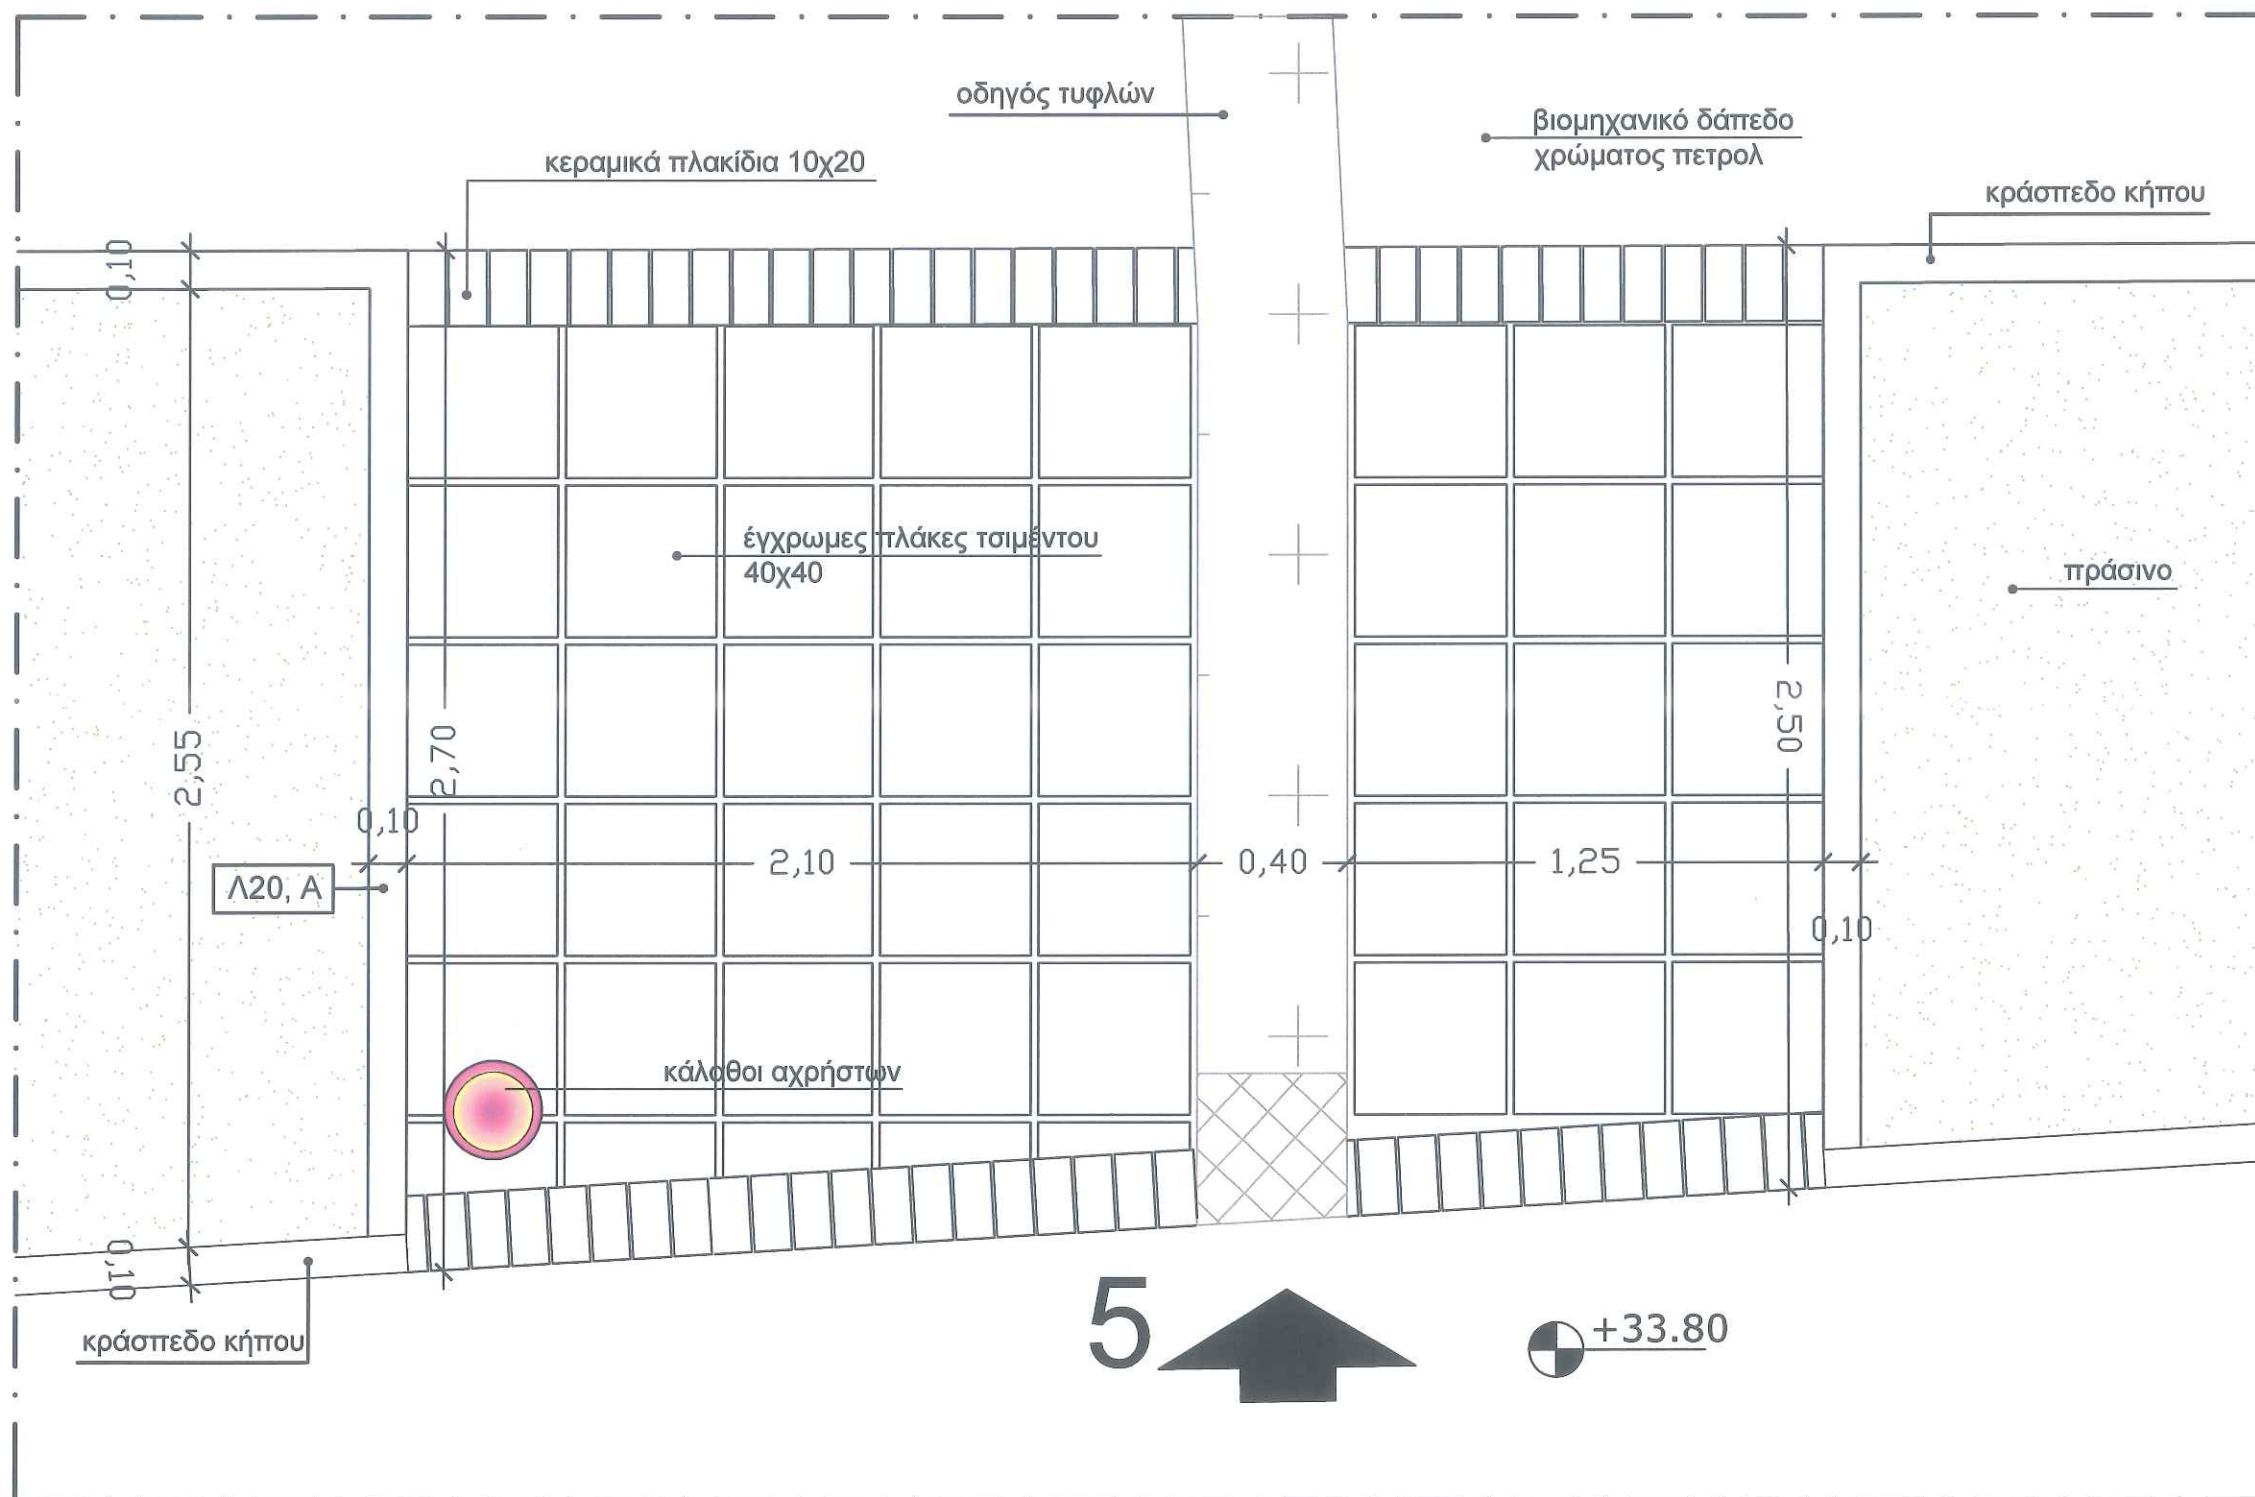

ΕΛΛΗΝΙΚΗ ΔΗΜΟΚΡΑΤΙΑ
ΠΕΡΙΦΕΡΕΙΑ
ΚΕΝΤΡΙΚΗΣ ΜΑΚΕΔΟΝΙΑΣ
ΝΟΜΟΣ ΣΕΡΡΩΝ
ΔΗΜΟΣ ΗΡΑΚΛΕΙΑΣ

ΤΡΟΠΟΠΟΙΗΣΗ - ΕΠΙΚΑΙΡΟΠΟΙΗΣΗ
ΑΡΧΙΤΕΚΤΟΝΙΚΗΣ ΜΕΛΕΤΗΣ
ΑΝΑΠΛΑΣΗΣ ΛΑΙΚΗΣ ΑΓΟΡΑΣ -
ΕΜΠΟΡΟΠΑΝΗΓΥΡΗΣ

ΑΡΧΙΤΕΚΤΟΝΙΚΗ ΜΕΛΕΤΗ
ΣΤΑΔΙΟ : ΜΕΛΕΤΗ ΕΦΑΡΜΟΓΗΣ

ΘΕΜΑ ΣΧΕΔΙΟΥ :

ΔΙΑΜΟΡΦΩΣΗ ΕΙΣΟΔΟΥ 5
ΚΑΤΟΨΗ

ΑΡ. ΣΧΕΔΙΟΥ	ΚΛΙΜΑΚΑ
Λ11	1 : 20

 **Σοφία Γοργιά**
Αρχιτέκτονας

Μελετητής Δημοσίων Έργων AM 19545

Απρίλιος 2023

Η ΣΥΝΤΑΞΑΣΑ
ΓΟΡΓΙΑ Ε. ΣΟΦΙΑ
ΑΡΧΙΤΕΚΤΩΝ ΜΗΧΑΝΙΚΟΣ
ΠΟΛΥΤΕΧΝΙΚΗΣ ΣΧΟΛΗΣ Α.Π.Θ.
ΜΕΛΟΣ Τ.Ε.Ε. - ΑΡΙΘΜΟΣ ΜΗΤΡΩΟΥ 94131
Ν. ΠΛΑΣΤΗΡΑ 15 - ΣΕΡΡΕΣ ΤΗΛ. 2321020442
ΑΦΜ 127 141 466 - Α' ΔΟΥ ΣΕΡΡΩΝ

ΘΕΩΡΗΘΗΚΕ
Θεωρήθηκε
Ο Προϊστάμενος Τ.Υ.Δ.
ΔΗΜΗΤΡΙΟΣ ΜΠΟΥΣΣΙΟΣ
ΤΟΠΟΓΡΑΦΟΣ Μ.Χ.Κ.Τ.Π.

ΕΛΛΗΝΙΚΗ ΔΗΜΟΚΡΑΤΙΑ
ΠΕΡΙΦΕΡΕΙΑ
ΚΕΝΤΡΙΚΗΣ ΜΑΚΕΔΟΝΙΑΣ
ΝΟΜΟΣ ΣΕΡΡΩΝ
ΔΗΜΟΣ ΗΡΑΚΛΕΙΑΣ

ΤΡΟΠΟΠΟΙΗΣΗ - ΕΠΙΚΑΙΡΟΠΟΙΗΣΗ
ΑΡΧΙΤΕΚΤΟΝΙΚΗΣ ΜΕΛΕΤΗΣ
ΑΝΑΠΛΑΣΗΣ ΛΑΙΚΗΣ ΑΓΟΡΑΣ -
ΕΜΠΟΡΟΠΛΗΓΥΡΗΣ

ΑΡΧΙΤΕΚΤΟΝΙΚΗ ΜΕΛΕΤΗ
ΣΤΑΔΙΟ : ΜΕΛΕΤΗ ΕΦΑΡΜΟΓΗΣ

ΘΕΜΑ ΣΧΕΔΙΟΥ :

ΔΙΑΜΟΡΦΩΣΗ ΔΙΑΔΡΟΜΩΝ -
ΚΑΘΙΣΤΙΚΩΝ, ΚΑΤΟΨΗ

ΑΡ. ΣΧΕΔΙΟΥ

ΚΛΙΜΑΚΑ

Λ12

1 : 20



Σοφία Γοργία
Αρχιτέκτονας


Μελετητής Δημοσίων Έργων AM 19545


Απρίλιος 2023

Η ΣΥΝΤΑΞΑΣΑ

ΓΟΡΓΙΑ Ε. ΣΟΦΙΑ
ΑΡΧΙΤΕΚΤΟΝ ΜΗΧΑΝΙΚΟΣ
ΠΟΛΥΤΕΧΝΙΚΗΣ ΣΧΟΛΗΣ Α.Π.Θ.
ΜΕΛΟΣ Τ.Ε.Ε. ΑΡΙΘΜΟΣ ΜΗΤΡΩΟΥ 94131
Ν. ΠΛΑΣΤΗΡΑ 15 - ΣΕΡΡΕΣ ΤΗΛ. 2321 020442
ΑΦΜ 127 141 463 - Α' ΔΟΥ ΣΕΡΡΩΝ

ΘΕΩΡΗΘΗΚΕ

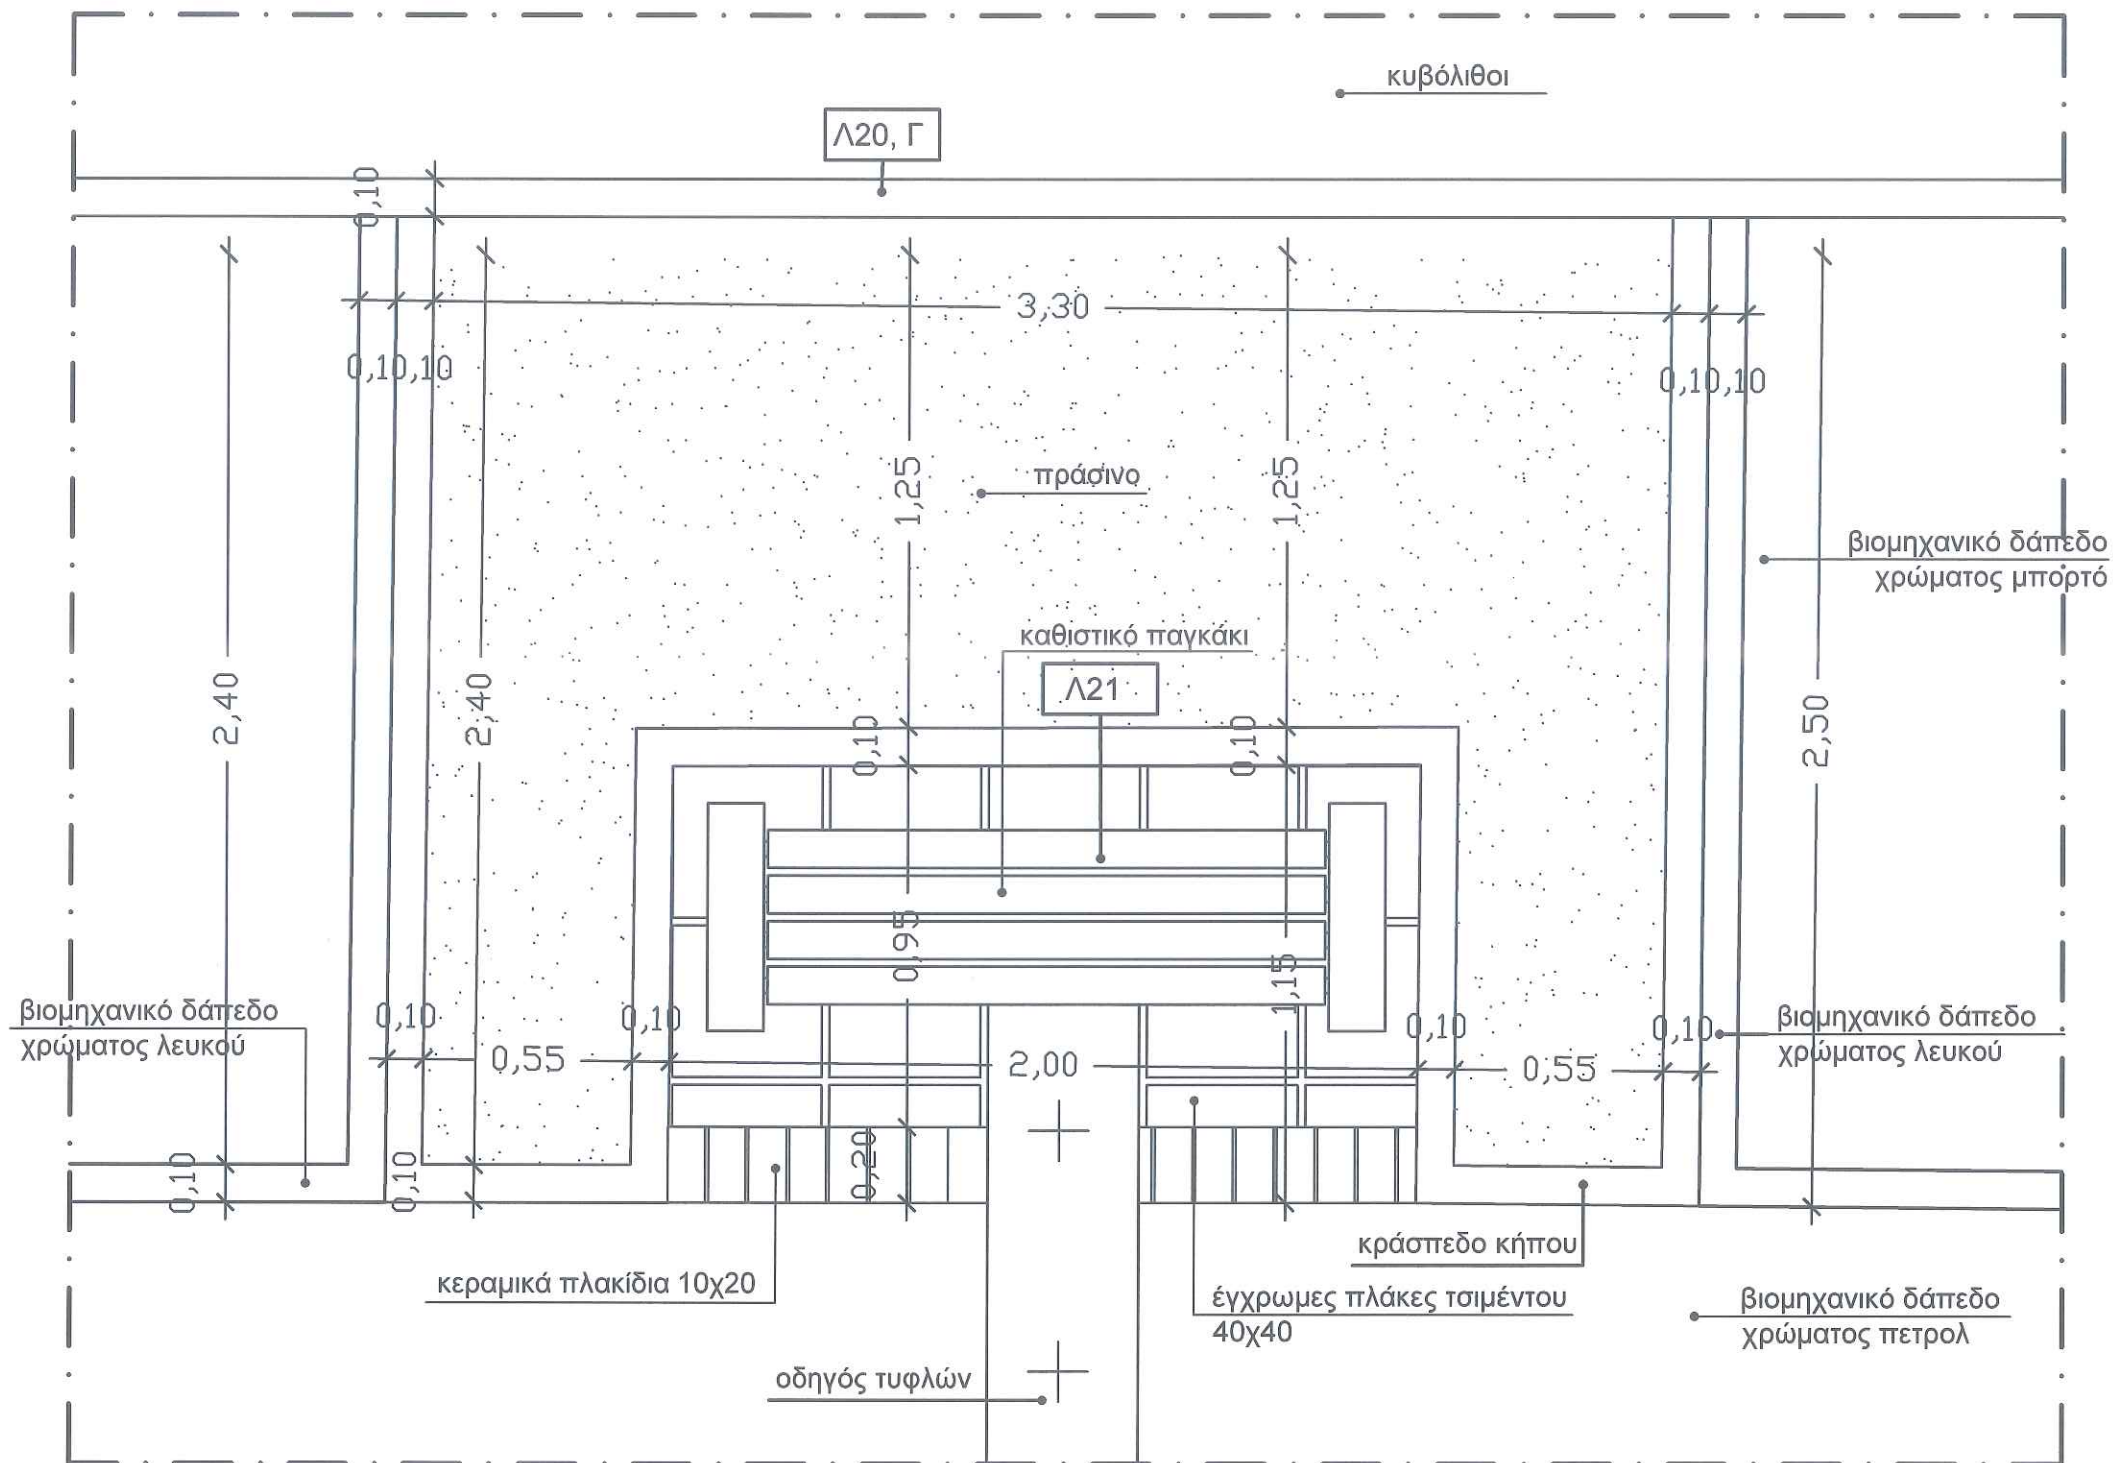

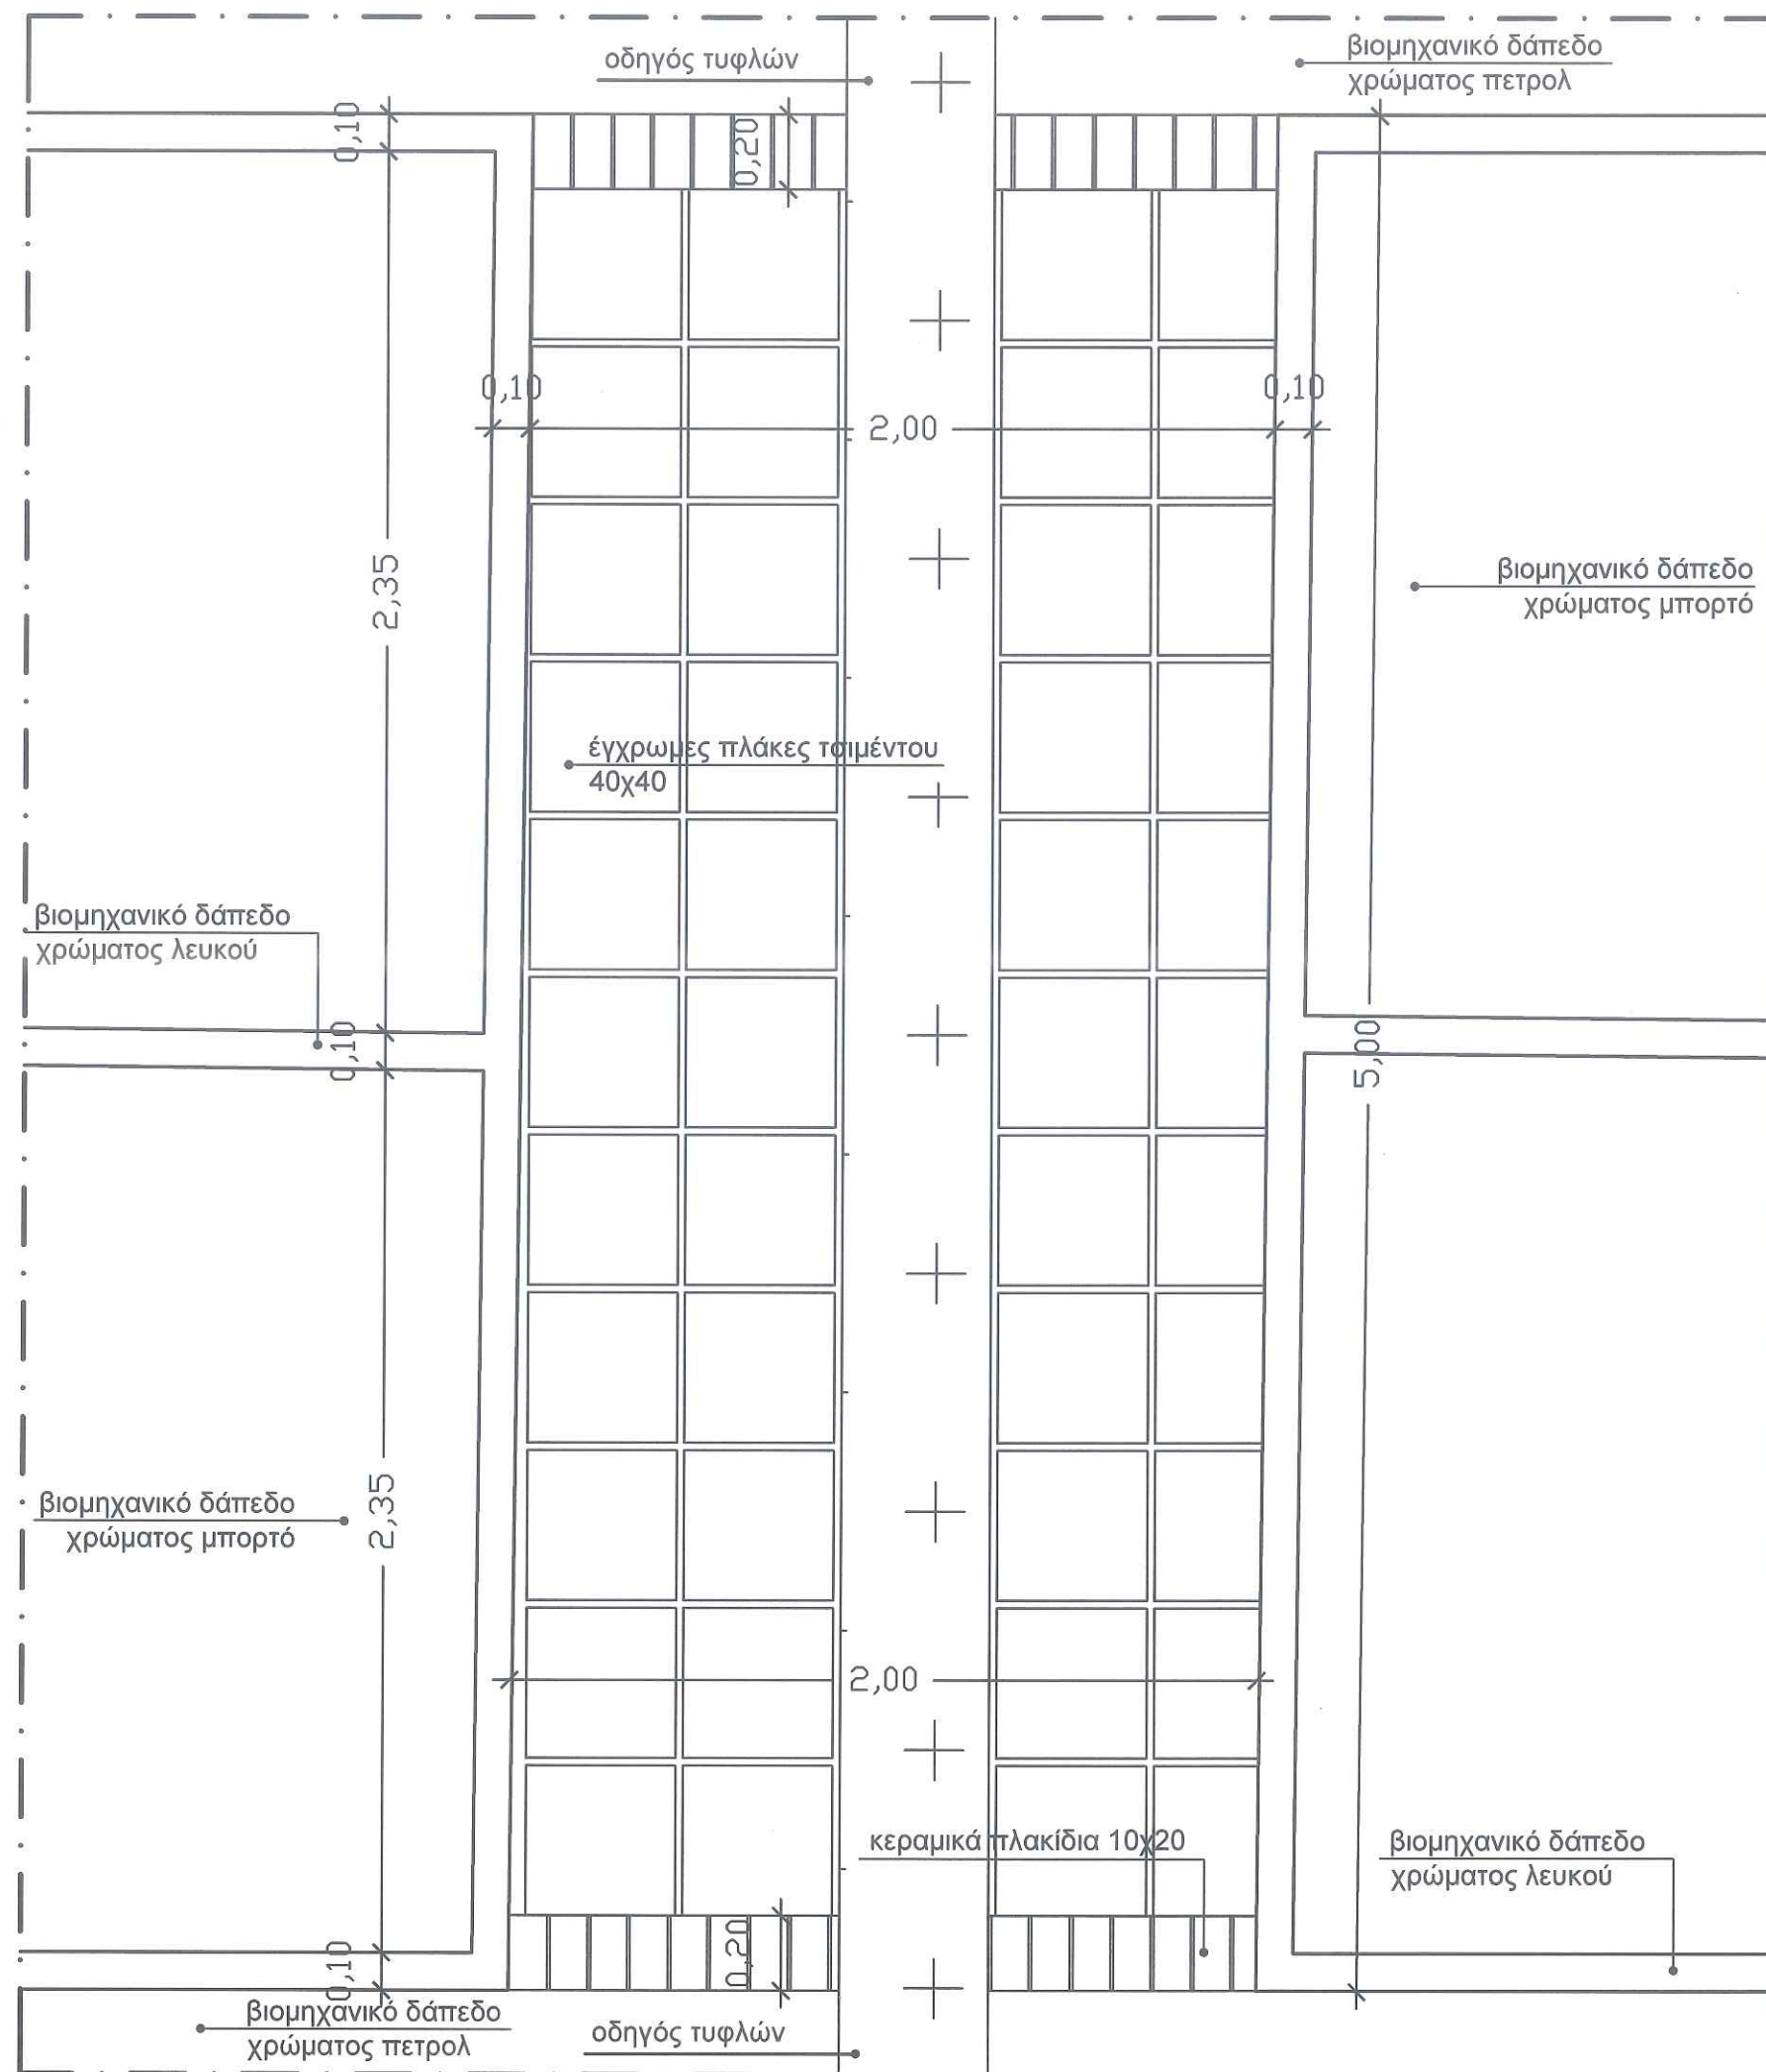

ΕΛΛΗΝΙΚΗ ΔΗΜΟΚΡΑΤΙΑ
ΠΕΡΙΦΕΡΕΙΑ
ΚΕΝΤΡΙΚΗΣ ΜΑΚΕΔΟΝΙΑΣ
ΝΟΜΟΣ ΣΕΡΡΩΝ
ΔΗΜΟΣ ΗΡΑΚΛΕΙΑΣ

ΤΡΟΠΟΠΟΙΗΣΗ - ΕΠΙΚΑΙΡΟΠΟΙΗΣΗ
ΑΡΧΙΤΕΚΤΟΝΙΚΗΣ ΜΕΛΕΤΗΣ
ΑΝΑΠΛΑΣΗΣ ΛΑΙΚΗΣ ΑΓΟΡΑΣ -
ΕΜΠΟΡΟΠΑΝΗΓΥΡΗΣ

ΑΡΧΙΤΕΚΤΟΝΙΚΗ ΜΕΛΕΤΗ
ΣΤΑΔΙΟ : ΜΕΛΕΤΗ ΕΦΑΡΜΟΓΗΣ

ΘΕΜΑ ΣΧΕΔΙΟΥ :

ΔΙΑΜΟΡΦΩΣΗ ΔΙΑΔΡΟΜΩΝ -
ΚΑΘΙΣΤΙΚΩΝ, ΚΑΤΟΨΗ

ΑΡ. ΣΧΕΔΙΟΥ	ΚΛΙΜΑΚΑ
Λ 13	1 : 20



Σοφία Γοργία
Αρχιτέκτονας

Μελετητής Δημοσίων Έργων ΑΜ 19545


Απρίλιος 2023

Η ΣΥΝΤΑΞΑΣΑ

ΓΟΡΓΙΑ Ε. ΣΟΦΙΑ
ΑΡΧΙΤΕΚΤΩΝ ΜΗΧΑΝΙΚΟΣ
ΠΟΛΥΤΕΧΝΙΚΗΣ ΣΧΟΛΗΣ Α.Π.Θ.
ΜΕΛΟΣ Τ.Ε.Ε. ΑΡΙΘΜΟΣ ΜΗΤΡΩΟΥ 94131
11 ΠΛΑΣΤΗΡΑ 15 ΣΕΡΡΕΣ ΤΗΛ. 2321 0 20442
ΑΦΜ 127 141 463 - Α' ΔΟΥ ΣΕΡΡΩΝ

ΘΕΩΡΗΘΗΚΕ



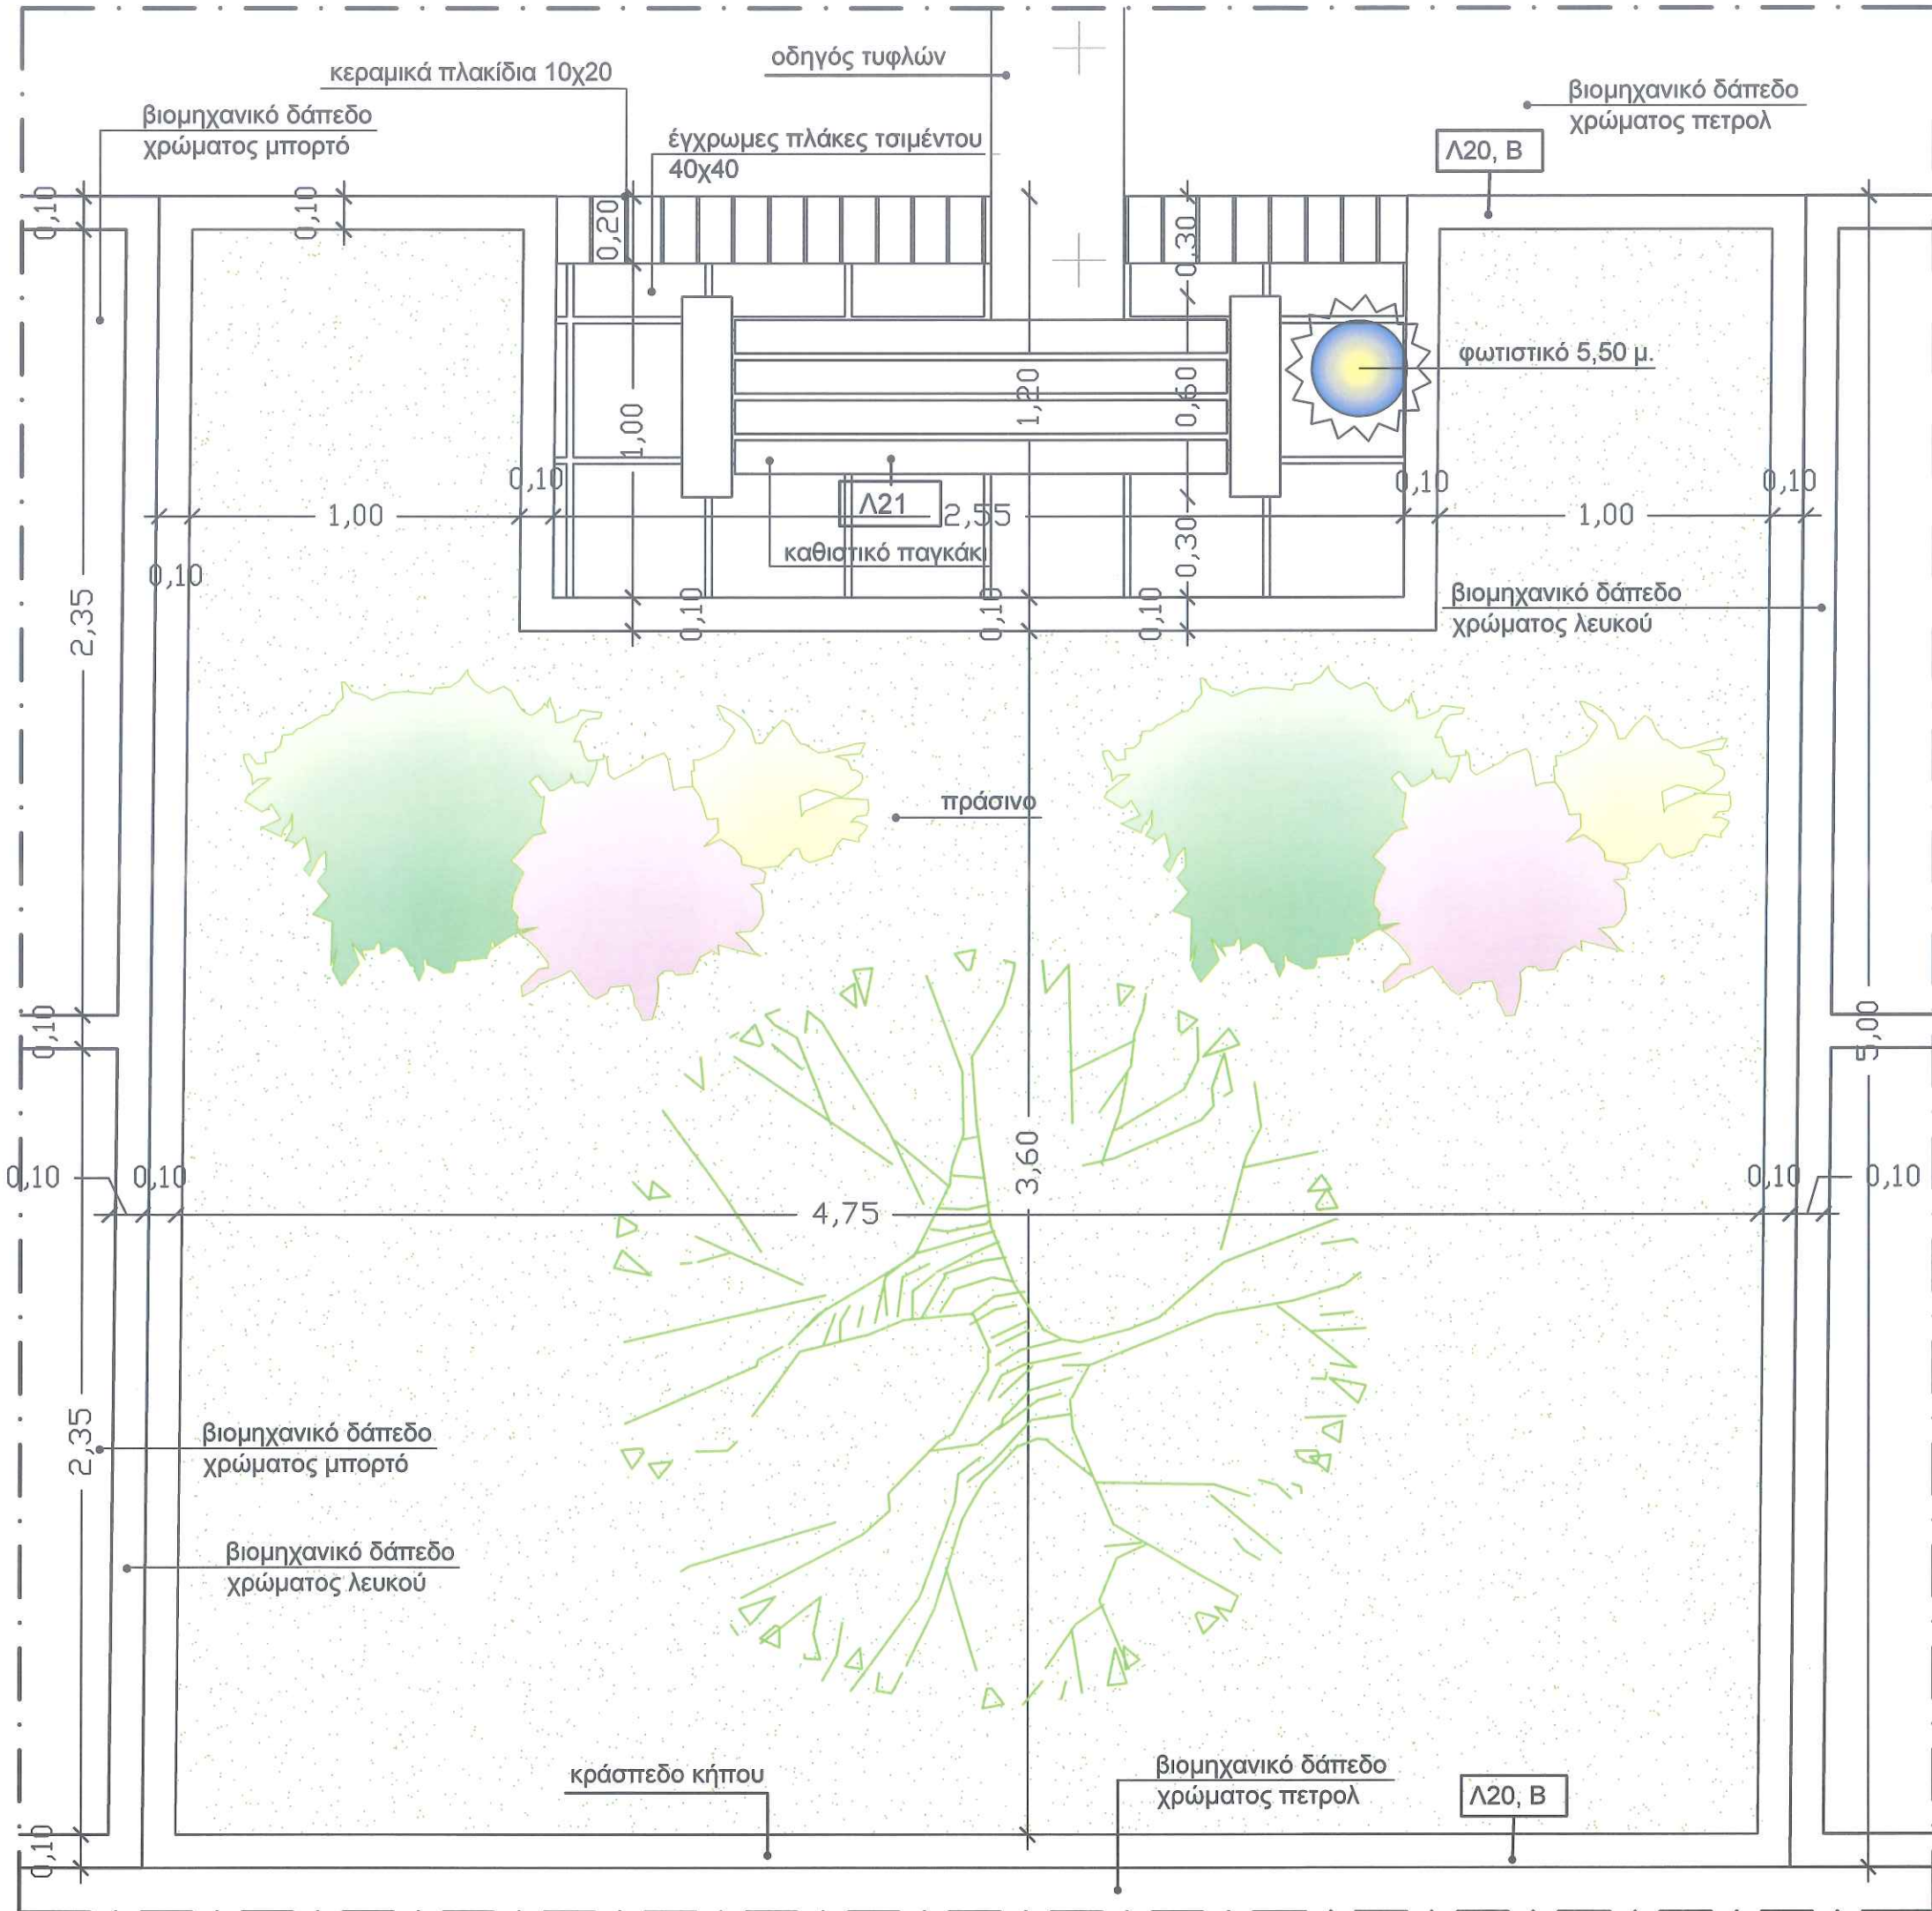

ΕΛΛΗΝΙΚΗ ΔΗΜΟΚΡΑΤΙΑ
ΠΕΡΙΦΕΡΕΙΑ
ΚΕΝΤΡΙΚΗΣ ΜΑΚΕΔΟΝΙΑΣ
ΝΟΜΟΣ ΣΕΡΡΩΝ
ΔΗΜΟΣ ΗΡΑΚΛΕΙΑΣ

ΤΡΟΠΟΠΟΙΗΣΗ - ΕΠΙΚΑΙΡΟΠΟΙΗΣΗ
ΑΡΧΙΤΕΚΤΟΝΙΚΗΣ ΜΕΛΕΤΗΣ
ΑΝΑΠΛΑΣΗΣ ΛΑΙΚΗΣ ΑΓΟΡΑΣ -
ΕΜΠΟΡΟΠΑΝΗΓΥΡΗΣ

ΑΡΧΙΤΕΚΤΟΝΙΚΗ ΜΕΛΕΤΗ
ΣΤΑΔΙΟ : ΜΕΛΕΤΗ ΕΦΑΡΜΟΓΗΣ

ΘΕΜΑ ΣΧΕΔΙΟΥ :
ΔΙΑΜΟΡΦΩΣΗ ΔΙΑΔΡΟΜΩΝ -
ΚΑΘΙΣΤΙΚΩΝ, ΚΑΤΟΨΗ

ΑΡ. ΣΧΕΔΙΟΥ	ΚΛΙΜΑΚΑ
Λ 15	1 : 20



Σοφία Γοργία
Αρχιτέκτονας

Μελετητής Δημοσίων Έργων AM 19545

Απρίλιος 2023

Η ΣΥΝΤΑΞΑΣΑ





ΓΟΡΓΙΑ Ε. ΣΟΦΙΑ
ΑΡΧΙΤΕΚΤΟΝ ΜΗΧΑΝΙΚΟΣ
ΠΟΛΥΤΕΧΝΙΚΗΣ ΣΧΟΛΗΣ Α.Π.Θ.
ΜΕΛΟΣ Τ.Ε.Ε. - ΑΡΙΘΜΟΣ ΜΗΤΡΩΟΥ 94131
Ν. ΠΛΑΣΤΗΡΑ 11 - ΣΕΡΡΕΣ ΤΗΛ. 2321 0 20442
ΑΦΜ 127 141 463 - Α' ΔΟΥ ΣΕΡΡΩΝ

ΘΕΩΡΗΘΗΚΕ



ΘΕΩΡΗΘΗΚΕ
Για το Δήμο Ηρακλείας
ΔΗΜΗΤΡΙΟΣ ΜΠΟΥΣΙΟΥΣ
ΤΟΠΟΓΡΑΦΟΣ - ΜΗΧΑΝΙΚΟΣ Τ.Ε.

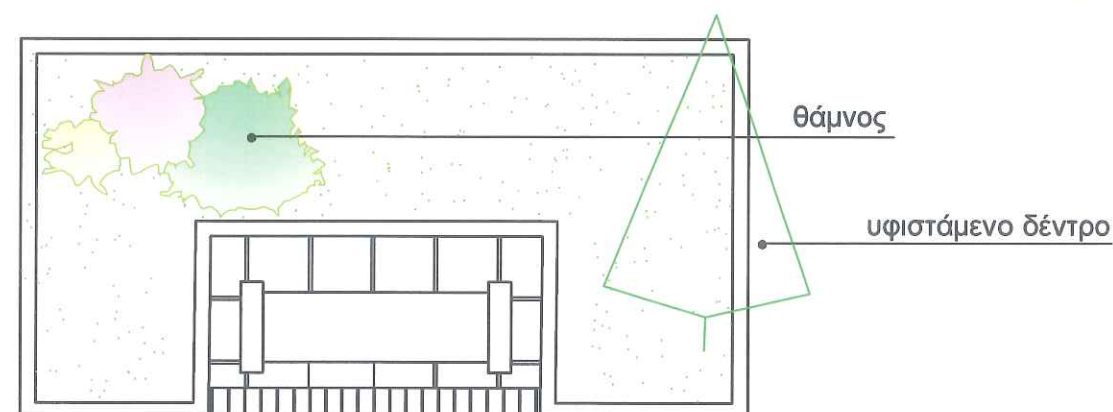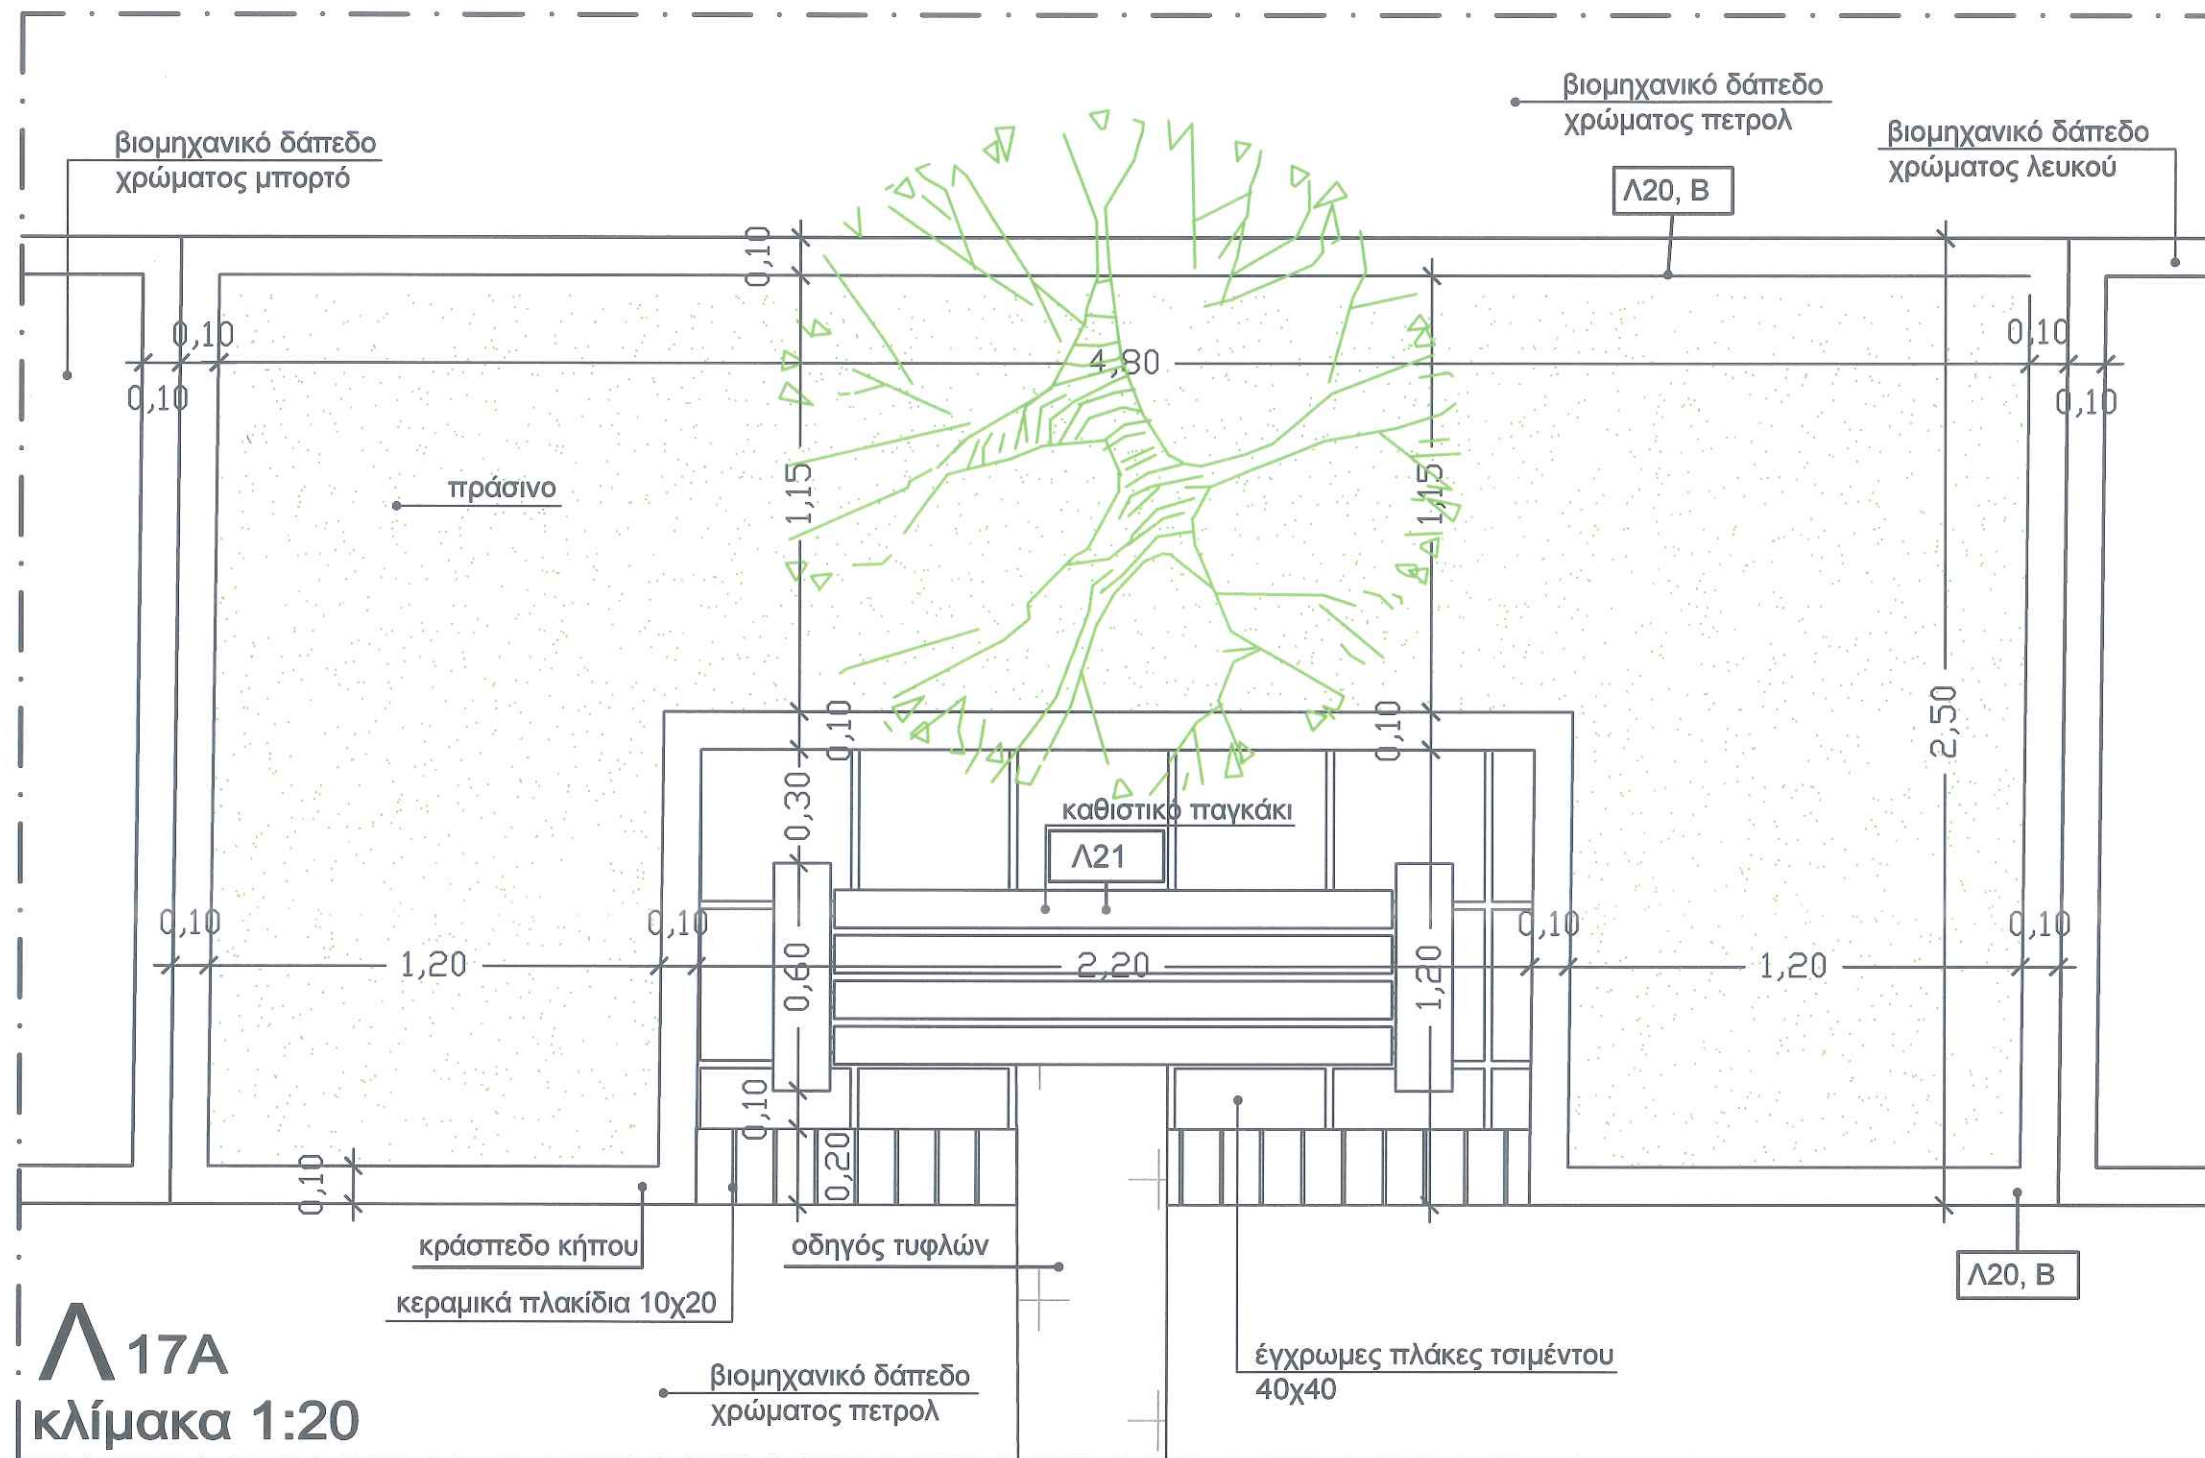

ΕΛΛΗΝΙΚΗ ΔΗΜΟΚΡΑΤΙΑ
ΠΕΡΙΦΕΡΕΙΑ
ΚΕΝΤΡΙΚΗΣ ΜΑΚΕΔΟΝΙΑΣ
ΝΟΜΟΣ ΣΕΡΡΩΝ
ΔΗΜΟΣ ΗΡΑΚΛΕΙΑΣ

ΤΡΟΠΟΠΟΙΗΣΗ - ΕΠΙΚΑΙΡΟΠΟΙΗΣΗ
ΑΡΧΙΤΕΚΤΟΝΙΚΗΣ ΜΕΛΕΤΗΣ
ΑΝΑΠΛΑΣΗΣ ΛΑΙΚΗΣ ΑΓΟΡΑΣ -
ΕΜΠΟΡΟΠΑΝΗΓΥΡΗΣ

ΑΡΧΙΤΕΚΤΟΝΙΚΗ ΜΕΛΕΤΗ
ΣΤΑΔΙΟ : ΜΕΛΕΤΗ ΕΦΑΡΜΟΓΗΣ

ΘΕΜΑ ΣΧΕΔΙΟΥ :

ΔΙΑΜΟΡΦΩΣΗ ΔΙΑΔΡΟΜΩΝ -
ΚΑΘΙΣΤΙΚΩΝ, ΚΑΤΟΨΗ

ΑΡ. ΣΧΕΔΙΟΥ

ΚΛΙΜΑΚΑ

Λ17

1 : 20



Σοφία Γοργία
Αρχιτέκτονας

Μελετητής Δημοσίων Έργων ΑΜ 19545

Απρίλιος 2023

Η ΣΥΝΤΑΞΑΣΑ

ΓΟΡΓΙΑ Ε. ΣΟΦΙΑ
ΑΡΧΙΤΕΚΤΟΝ ΜΗΧΑΝΙΚΟΣ
ΠΟΛΥΤΕΧΝΙΚΗΣ ΣΧΟΛΗΣ Α.Π.Θ.
ΜΕΛΟΣ Τ.Ε.Ε. - ΑΡΙΘΜΟΣ ΜΗΤΡΩΟΥ 94131
Ν. ΠΛΑΣΤΗΡΑ 75 - ΣΕΡΡΕΣ ΤΗΛ. 2321 020442
ΑΦΜ 127 141463 - Α' ΔΟΥ ΣΕΡΡΩΝ

ΘΕΩΡΗΘΗΚΕ

