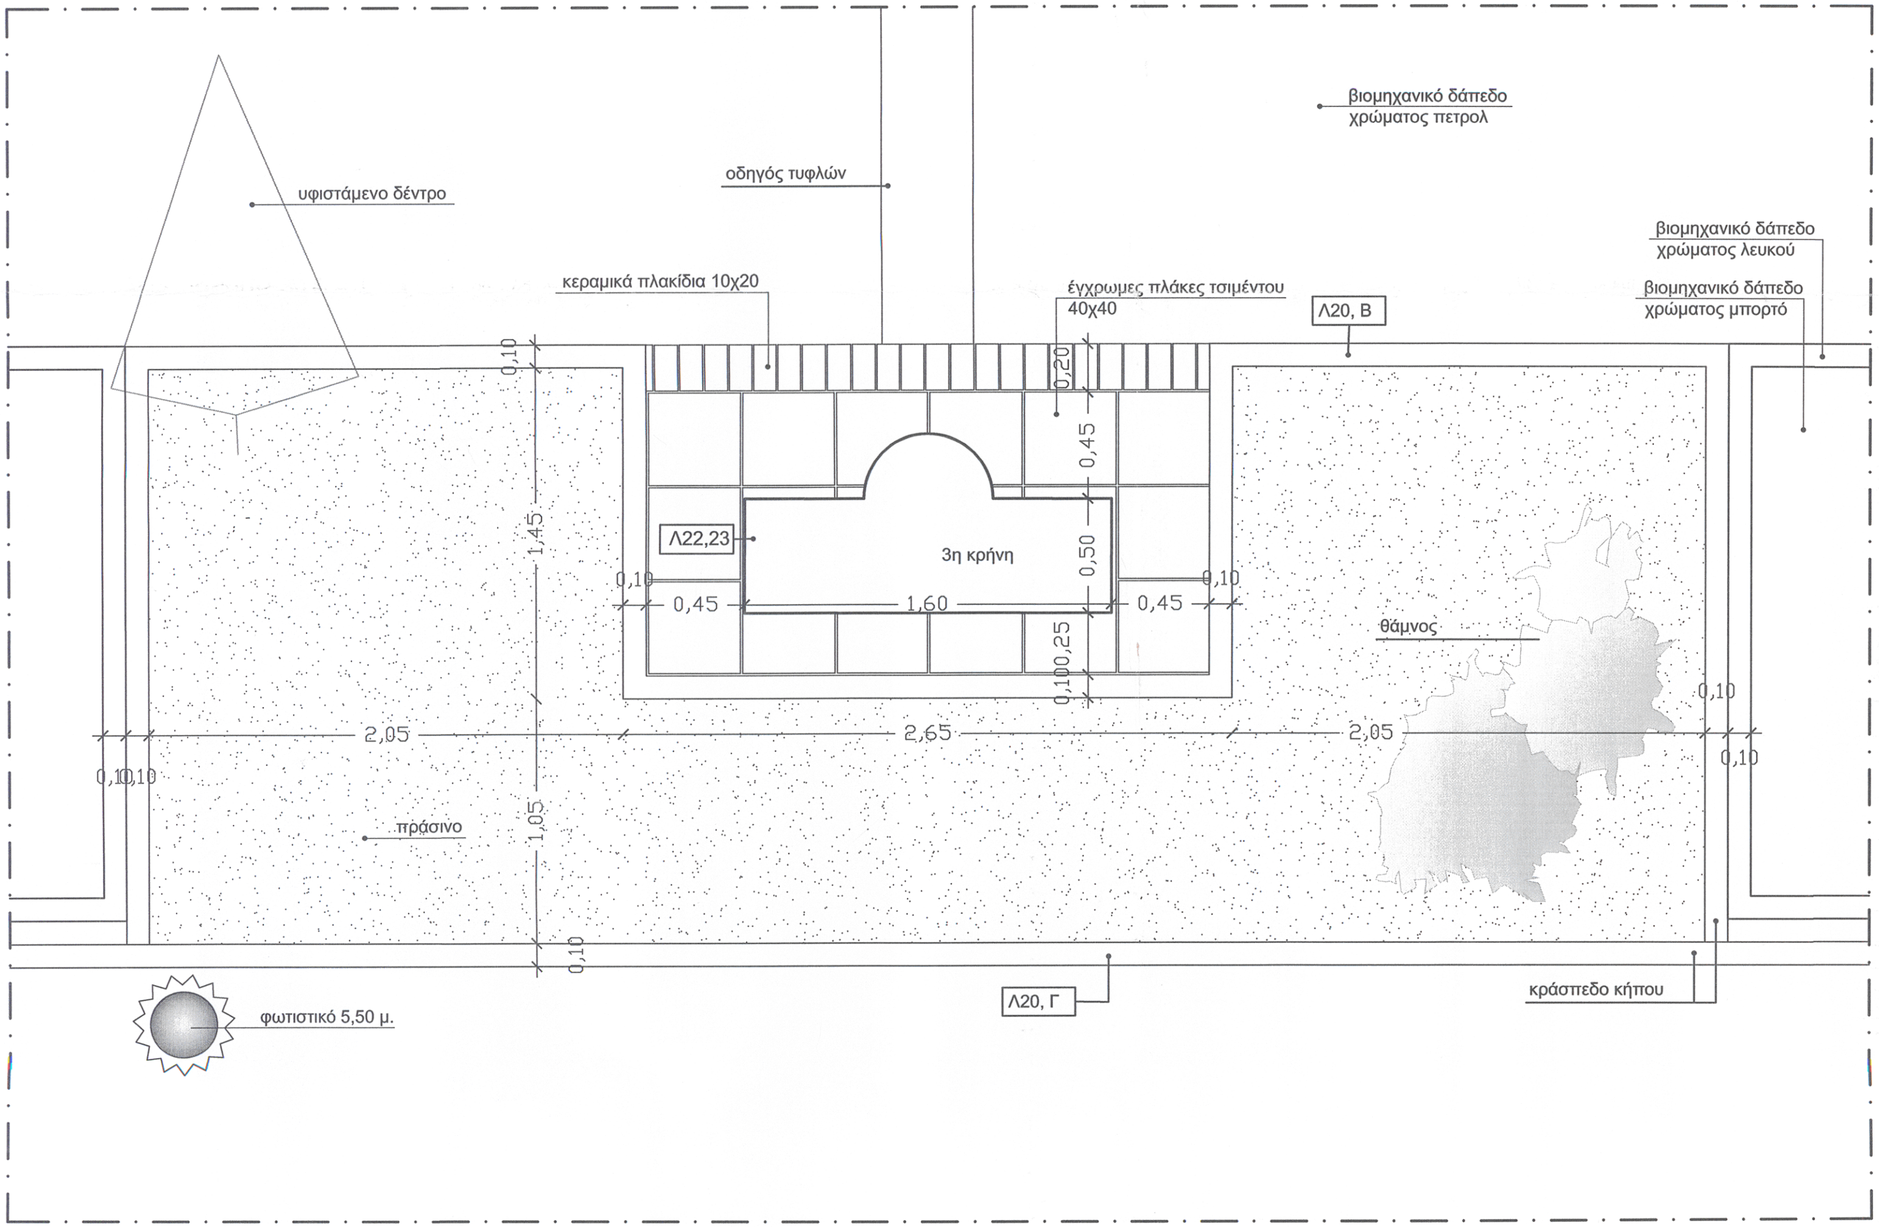


ΕΛΛΗΝΙΚΗ ΔΗΜΟΚΡΑΤΙΑ
ΠΕΡΙΦΕΡΕΙΑ
ΚΕΝΤΡΙΚΗΣ ΜΑΚΕΔΟΝΙΑΣ
ΝΟΜΟΣ ΣΕΡΡΩΝ
ΔΗΜΟΣ ΗΡΑΚΛΕΙΑΣ

ΤΡΟΠΟΠΟΙΗΣΗ - ΕΠΙΚΑΙΡΟΠΟΙΗΣΗ
ΑΡΧΙΤΕΚΤΟΝΙΚΗΣ ΜΕΛΕΤΗΣ
ΑΝΑΠΛΑΣΗΣ ΛΑΙΚΗΣ ΑΓΟΡΑΣ - ΕΜΠΟΡΟΠΑΝΗΓΥΡΗΣ

ΑΡΧΙΤΕΚΤΟΝΙΚΗ ΜΕΛΕΤΗ
ΣΤΑΔΙΟ : ΜΕΛΕΤΗ ΕΦΑΡΜΟΓΗΣ

ΘΕΜΑ ΣΧΕΔΙΟΥ :
ΔΙΑΜΟΡΦΩΣΗ ΠΕΡΙΟΧΗΣ
3ης ΚΡΗΝΗΣ ΚΑΤΟΨΗ

| ΑΡ. ΣΧΕΔΙΟΥ | ΚΛΙΜΑΚΑ |
|---|---|
| Λ18 | 1 : 20 |


αρχιτεκτονικό έργο
Σοφία Γοργία
Αρχιτέκτονας
Μελετητής Δημοσίων Έργων ΑΜ 19545


Απρίλιος 2023

Η ΣΥΝΤΑΞΑΣΑ

ΓΟΡΓΙΑ Ε. ΣΟΦΙΑ
ΑΡΧΙΤΕΚΤΩΝ ΜΗΧΑΝΙΚΟΣ
ΠΟΛΙΤΕΧΝΙΚΗΣ ΣΧΟΛΗΣ Α.Π.Θ
ΜΕΛΟΣ Τ.Ε.Ε. ΑΡΙΘΜΟΣ ΜΗΤΡΩΟΥ 8413
Ν. ΠΛΑΣΤΗΡΑ 15 - ΣΕΡΡΕΣ ΤΗΛ. 2321 0 20
ΑΦΜ 127 141 468 - Δ.Ο.Υ. ΣΕΡΡΩΝ

ΘΕΩΡΗΘΗΚΕ

ΔΗΜΟΣ ΗΡΑΚΛΕΙΑΣ
ΔΗΜΗΤΡΙΟΣ ΜΠΟΥΣΙΟΣ
ΤΟΠΟΓΡΑΦΟΣ - ΜΗΧ/ΚΟΣ Τ.Ε.