

Χαρακτηρισμός Υλικών

1. Επίχρισμα τριπτό χρώμα ώχρα


2. Επίχρισμα τριπτό χρώμα λευκό

3. Διακοσμητικό τουβλάκι χρώμα κεραμιδί


4. Κουφώματα αλουμινίου χρώμα κόκκινο

5. Προστατευτικό στέγαστρο πολυκαρβονικό


6. Κεραμίδια ρωμαϊκού τύπου

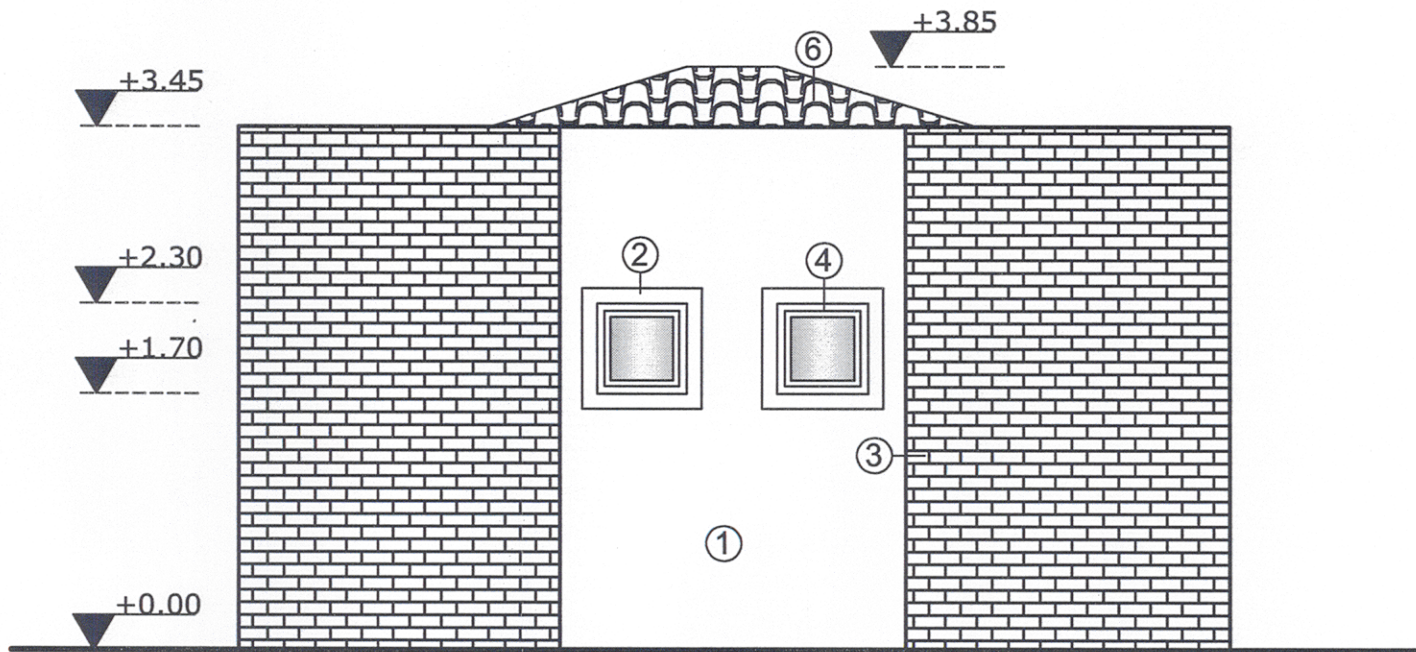


Βορειοδυτική Όψη

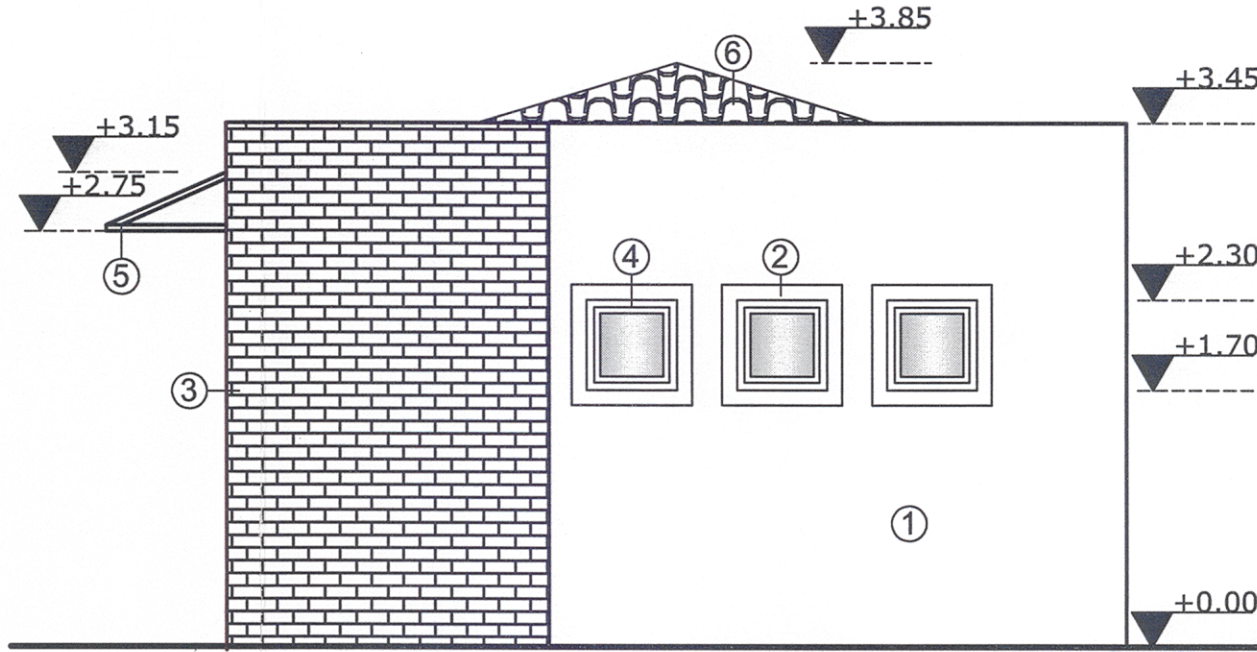

Βορειοανατολική Όψη

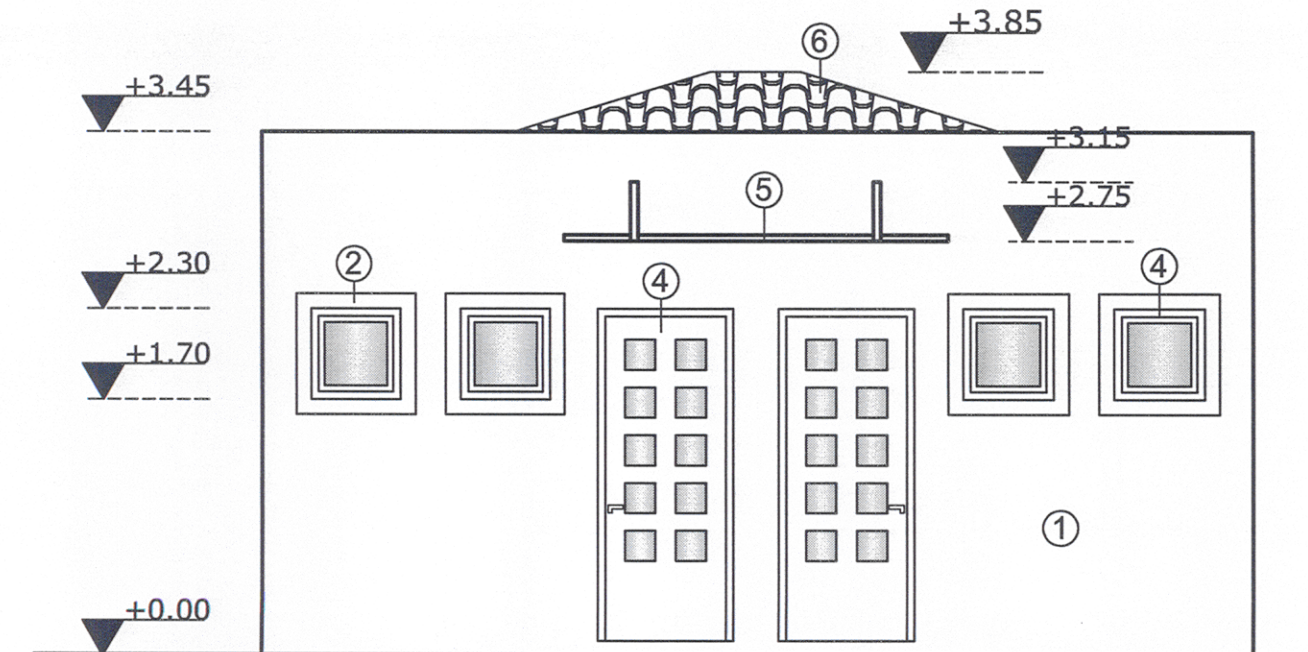

Νοτιοανατολική Όψη

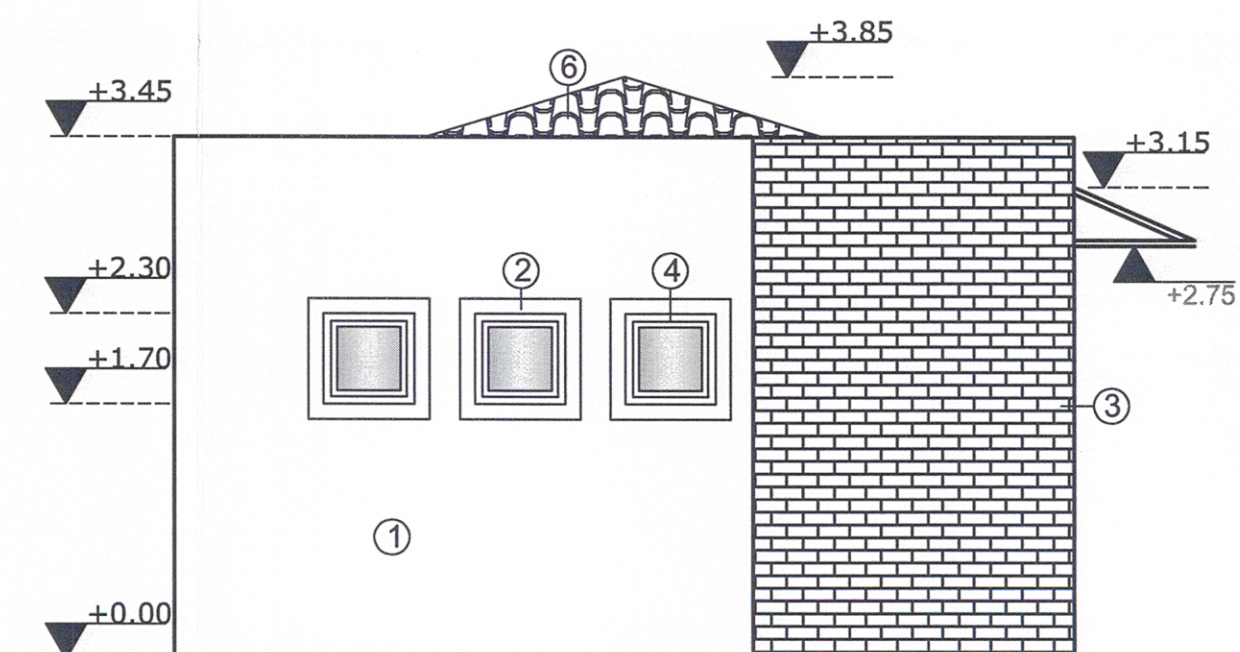

Νοτιοδυτική Όψη



Σοφία Γοργία
Μελετητής Δημοσίων Έργων

Αρχιτέκτονας
ΑΜ 19545

Αρχιτεκτονικών Μελετών Κτιριακών Έργων κατ. 06 | Ειδικών Αρχιτεκτονικών Μελετών κατ. 07
Διευθ. : Ν.Πλαστήρα 15, Σέρρες | Τηλ.: 23210 20442 697353096 | email: s-gorgia@otenet.gr

Τίτλος έργου : Τροποποίηση - επικαιροποίηση
Αρχιεκτόνικης μελέτης Ανάπλασης Λαϊκής
Αγοράς - Εμποροπανήγυρης

Θέση έργου : Ηράκλεια Σερρών

Φορέας : Δήμος Ηράκλειας

Θέμα σχεδίου : Αρ. σχεδίου :

A7

Χώροι Υγιεινής
Όψεις Κλίμακα : 1:50

Ημερομηνία : Απρίλιος 2023

Η Συντάξασα :

Θεωρήθηκε :

ΓΟΡΓΙΑ Ε ΣΟΦΙΑ
ΑΡΧΙΤΕΚΤΟΝ ΜΗΧΑΝΙΚΟΣ
ΠΟΛΥΤΕΧΝΙΚΗ ΣΧΟΛΗ Α.Π.Θ.
ΜΕΛΟΣ Τ.Ε.Ε. ΑΡΙΘΜΟΣ ΠΡΩΤΟΚΟΛΛΟΥ 94131
Ν. ΠΛΑΣΤΗΡΑ 15 ΣΕΡΡΕΣ ΤΗΛ. 2321 0 20442
ΑΦΜ 127 141 463 Α ΔΟΥ ΣΕΡΡΩΝ

Ηράκλεια ...30/08/2023...
Θεωρήθηκε
Αρμόδιος Υπάλληλος Τ.Υ.Δ.
ΔΗΜΗΤΡΙΟΣ ΜΠΟΥΣΙΟΣ
ΤΕΧΝΟΓΡΑΦΟΣ - ΜΗΧΑΝΟΣ Τ.Ε.