

ΥΠΟΜΝΗΜΑ

ΤΟ ΟΡΙΖΟΝΤΙΟ ΔΙΚΤΥΟ ΑΚΑΘΑΡΤΩΝ ΑΝΑΠΤΥΣΣΕΤΑΙ ΣΤΟ ΕΔΑΦΟΣ
Ή ΚΑΤΩ ΑΠΟ ΤΑ ΔΑΠΕΔΑ
ΟΠΟΥ ΕΧΟΥΜΕ ΑΛΛΑΓΗ ΚΑΤΕΥΘΥΝΣΗΣ ΘΑ ΕΧΟΥΜΕ ΦΡΕΑΤΙΟ
Ή ΤΑΠΑ ΚΑΘΑΡΙΣΜΟΥ.

ΤΑ ΟΜΒΡΙΑ ΔΙΑΤΙΘΕΝΤΑΙ ΣΤΟΝ ΑΚΑΛΥΠΤΟ

ΟΡΙΖΟΝΤΙΑ ΣΩΛΗΝΩΣΗ ΑΚΑΘΑΡΤΩΝ

ΣΙΦΩΝΙ ΔΑΠΕΔΟΥ DN50

Αi ΚΑΤΑΚΟΡΥΦΗ ΣΤΗΛΗ ΑΠΟΧΕΤΕΥΣΗΣ - ΑΕΡΙΣΜΟΥ


Yi ΥΔΡΟΡΡΟΗ

ΑΠΟΡΡΟΕΣ ΥΔΡΑΥΛΙΚΩΝ ΥΠΟΔΟΧΕΩΝ

ΛΕΚΑΝΗ WC: PVCΦ100

ΣΙΦΩΝΙ ΔΑΠΕΔΟΥ DN50: PVCΦ50

ΝΙΠΤΗΡΑΣ: PVCΦ40

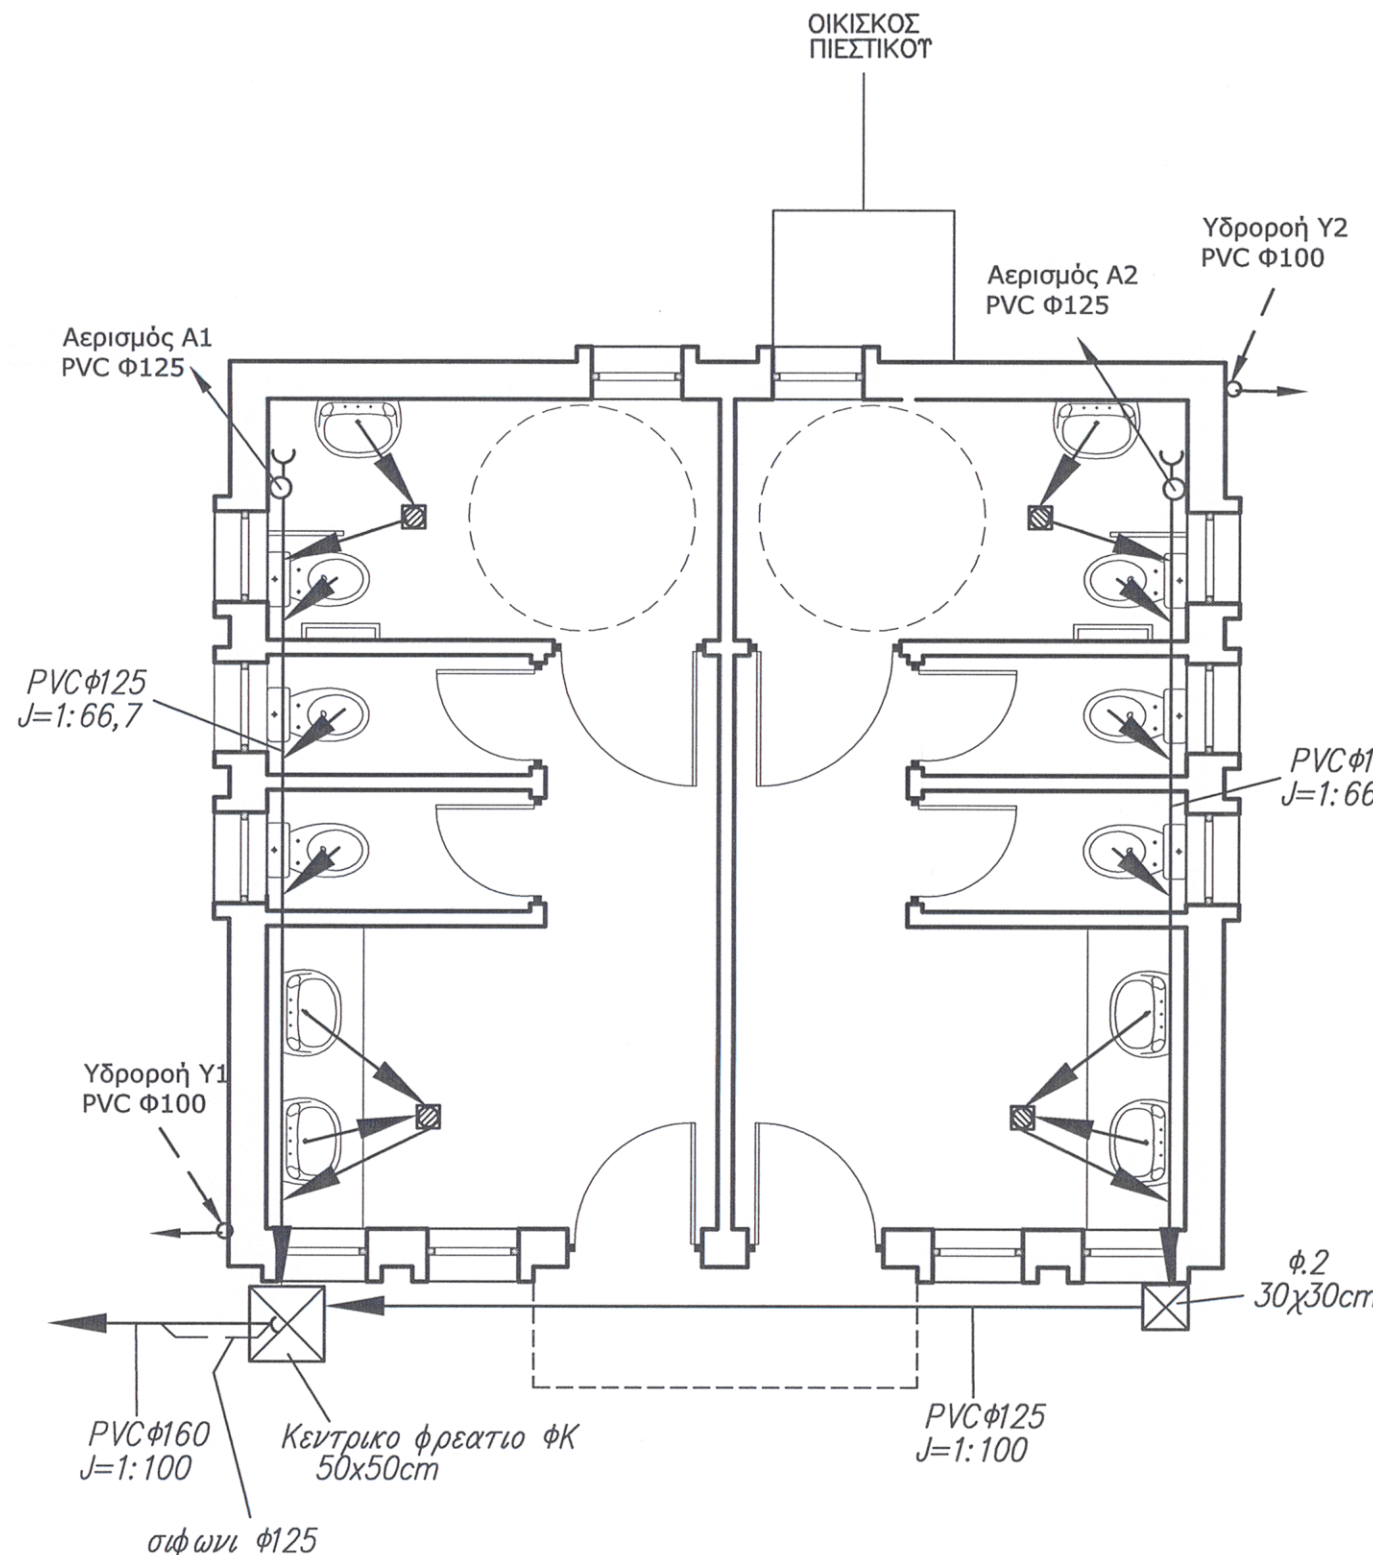

Κάτοψη ισογείου

ΕΛΛΗΝΙΚΗ ΔΗΜΟΚΡΑΤΙΑ
ΠΕΡΙΦΕΡΕΙΑ ΚΕΝΤΡΙΚΗΣ ΜΑΚΕΔΟΝΙΑΣ
ΝΟΜΟΣ ΣΕΡΡΩΝ
ΔΗΜΟΣ ΗΡΑΚΛΕΙΑΣ

Τίτλος Έργου : Τροποποίηση - Επικαιροποίηση Αρχιτεκτονικής Μελέτης
Ανάπλασης Λαϊκής Αγοράς - Εμποροπανήγυρης

Θέση έργου : Ηράκλεια Σερρών

Φορέας : Δήμος Ηράκλειας

Θέμα σχεδίου :

Αρ. σχεδίου :

Κτίριο Χώρων Υγιεινής
Αποχέτευση

ΑΠ 3

Κλίμακα : 1:50

Ημερομηνία : Μάιος 2024

Ο Συντάξας :

Γιαννουλίδης Θωμάς
Μηχανολόγος Μηχανικός ΤΠΕ Msc
Δήμου Ηράκλειας

ΓΙΑΝΝΟΥΛΙΔΗΣ Σ. ΘΩΜΑΣ
ΜΗΧΑΝΟΛΟΓΟΣ ΜΗΧΑΝΙΚΟΣ Π.Ε.

Ελέγχθηκε & Θεωρήθηκε :

Μπούσιος Δημήτριος
Τοπογράφος Μηχανικός ΤΕ



Προϊστάμενος Τμήματος Τεχνικών Υπηρεσιών
& Πολεοδομίας Δήμου Ηράκλειας