


ΥΠΟΜΝΗΜΑ

- Ρευματοδότης ΣΟΥΚΟ
- Διακόπτης κομυτατερ
- Διακόπτης απλός
- Φωτιστικό σώμα με λαμπτήρα φθορισμού 22W, ενδ. τύπου SQL300/122

ΟΛΕΣ ΟΙ ΕΓΚΑΤΑΣΤΑΣΕΙΣ ΘΑ ΕΙΝΑΙ ΣΤΕΓΑΝΟΤ ΤΥΠΟΤ

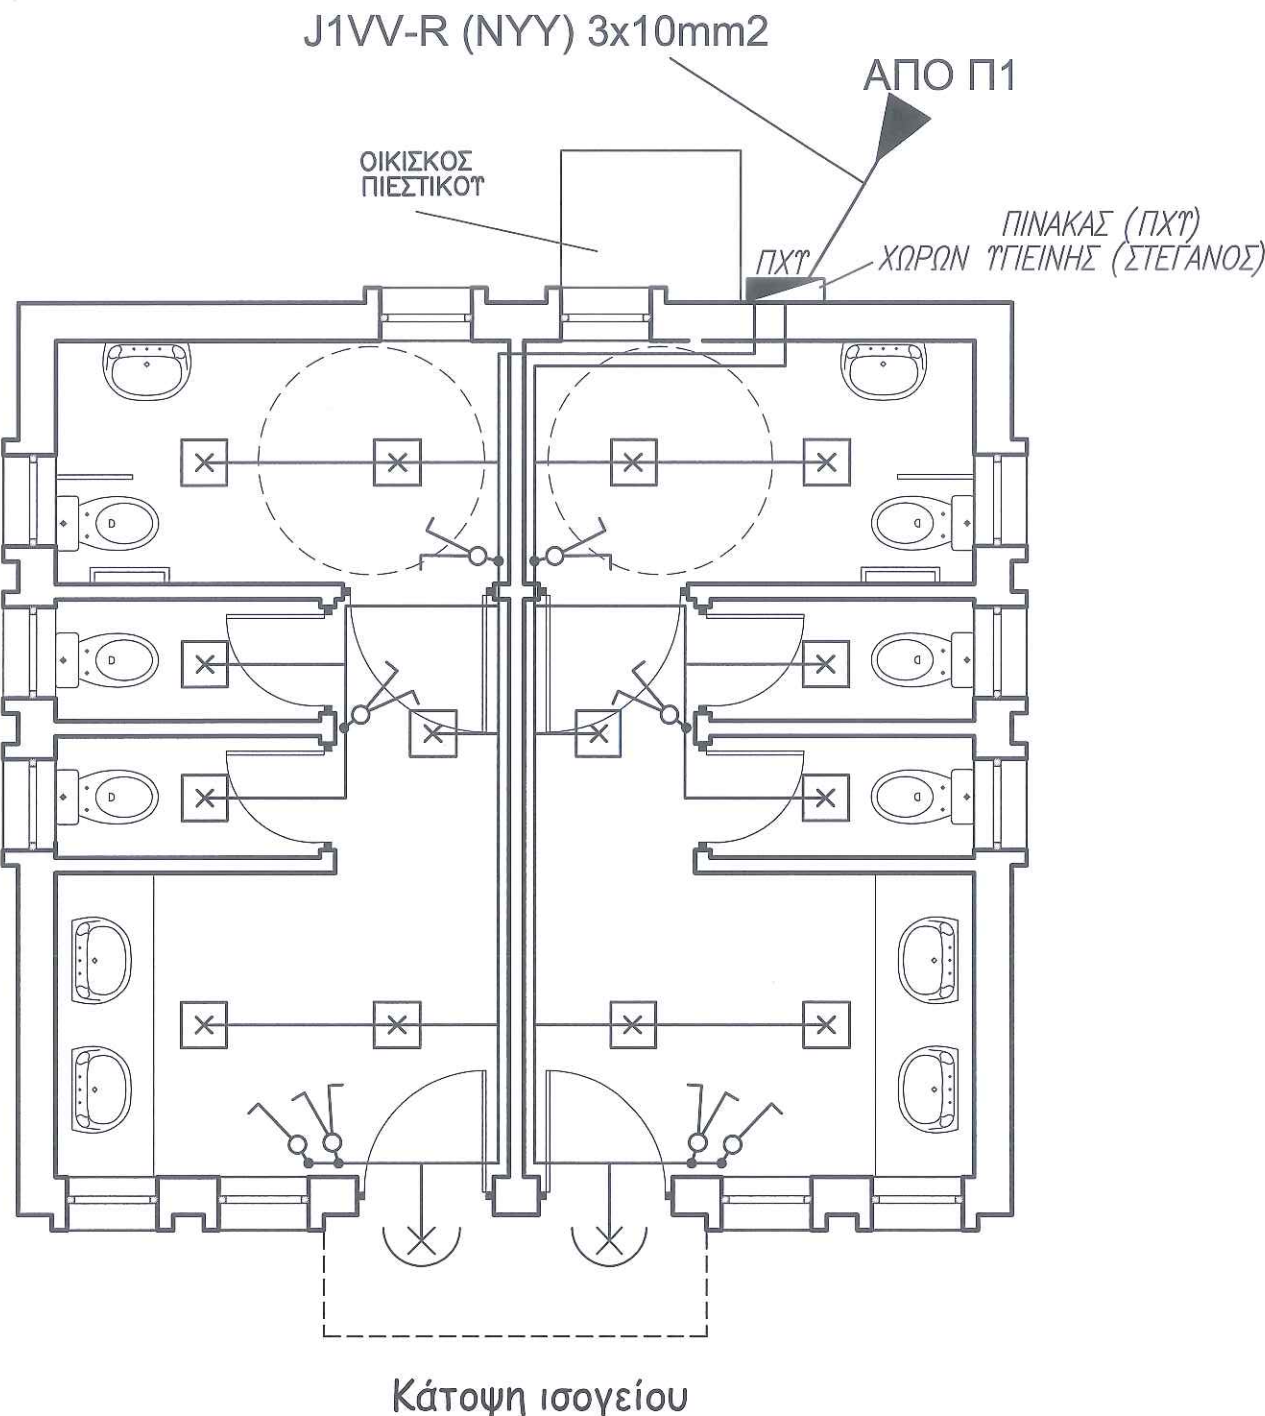

ΕΛΛΗΝΙΚΗ ΔΗΜΟΚΡΑΤΙΑ
ΠΕΡΙΦΕΡΕΙΑ ΚΕΝΤΡΙΚΗΣ ΜΑΚΕΔΟΝΙΑΣ
ΝΟΜΟΣ ΣΕΡΡΩΝ
ΔΗΜΟΣ ΗΡΑΚΛΕΙΑΣ

Τίτλος Έργου : Τροποποίηση - Επικαιροποίηση Αρχιτεκτονικής Μελέτης
Ανάπλασης Λαϊκής Αγοράς - Εμποροπανήγυρης

Θέση έργου : Ηράκλεια Σερρών

Φορέας : Δήμος Ηράκλειας

Θέμα σχεδίου :	Αρ. σχεδίου :
Κτίριο Χώρων Υγιεινής Ηλεκτρικά	ΗΛΕ 3
	Κλίμακα : 1:50

Ημερομηνία : Μάιος 2024

Ο Συντάξας :	Ελέγχθηκε & Θεωρήθηκε :
Γιαννουλίδης Θωμάς Μηχανολόγος Μηχανικός ΤΠΕ Msc Δήμου Ηράκλειας ΓΙΑΝΝΟΥΛΙΔΗΣ Θ. ΘΩΜΑΣ ΜΗΧΑΝΟΛΟΓΟΣ ΜΗΧΑΝΙΚΟΣ Π.Ε.	Μπούσιος Δημήτριος Τοπογράφος Μηχανικός ΤΕ Προϊστάμενος Τμήματος Τεχνικών Υπηρεσιών & Πολεοδομίας Δήμου Ηράκλειας