




ΜΟΝΟΓΡΑΜΜΙΚΟ ΣΧΕΔΙΑΓΡΑΜΜΑ
ΠΙΝΑΚΑ ΧΩΡΩΝ ΤΥΠΙΝΗΣ

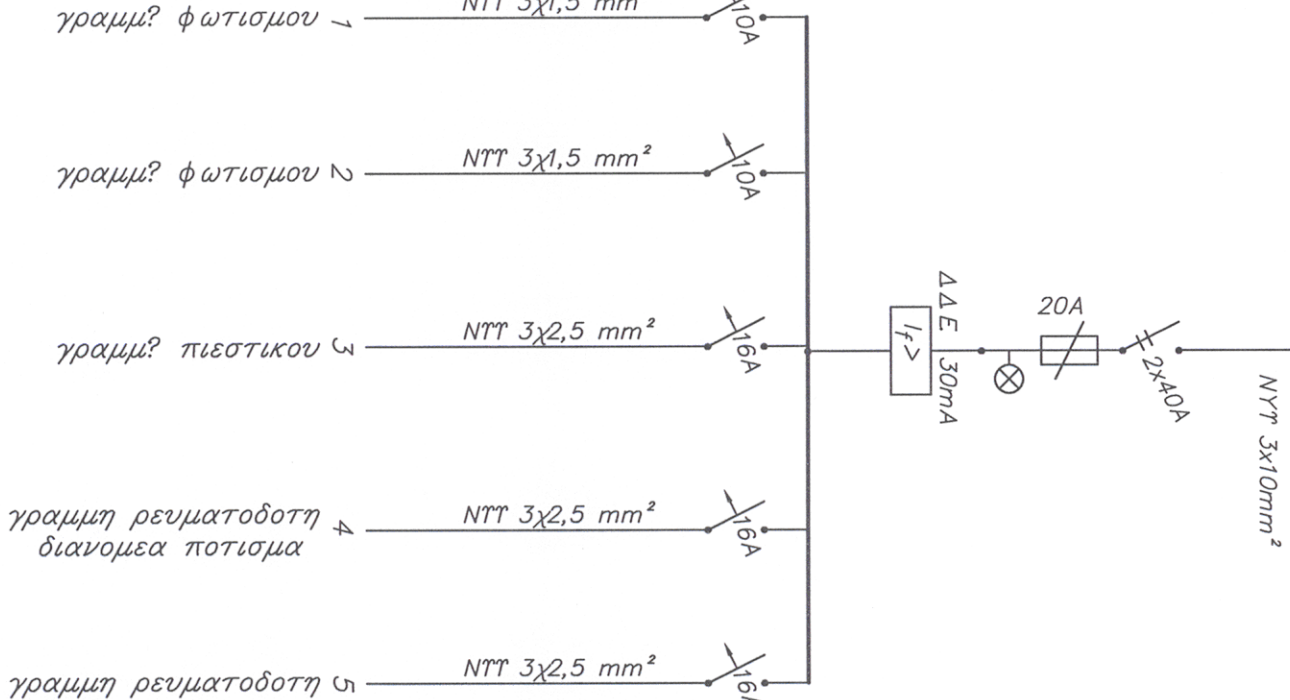


ΜΟΝΟΓΡΑΜΜΙΚΟ ΣΧΕΔΙΑΓΡΑΜΜΑ
ΠΙΝΑΚΑ ΟΙΚΙΣΚΟΥ ΕΛΕΓΧΟΥ

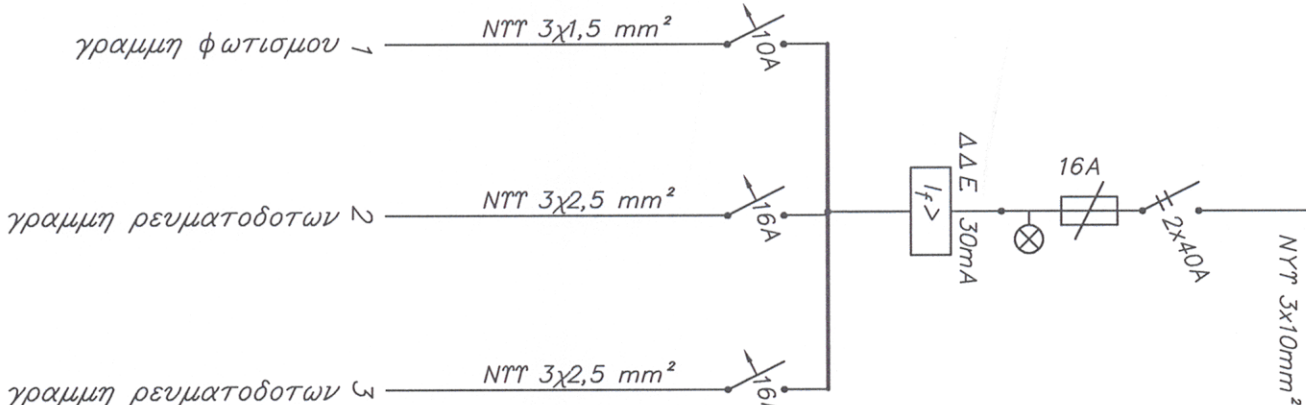

ΜΟΝΟΓΡΑΜΜΙΚΟ ΣΧΕΔΙΑΓΡΑΜΜΑ
ΠΙΝΑΚΑ Π1 (υφισταμενη παροχη Νο 6)

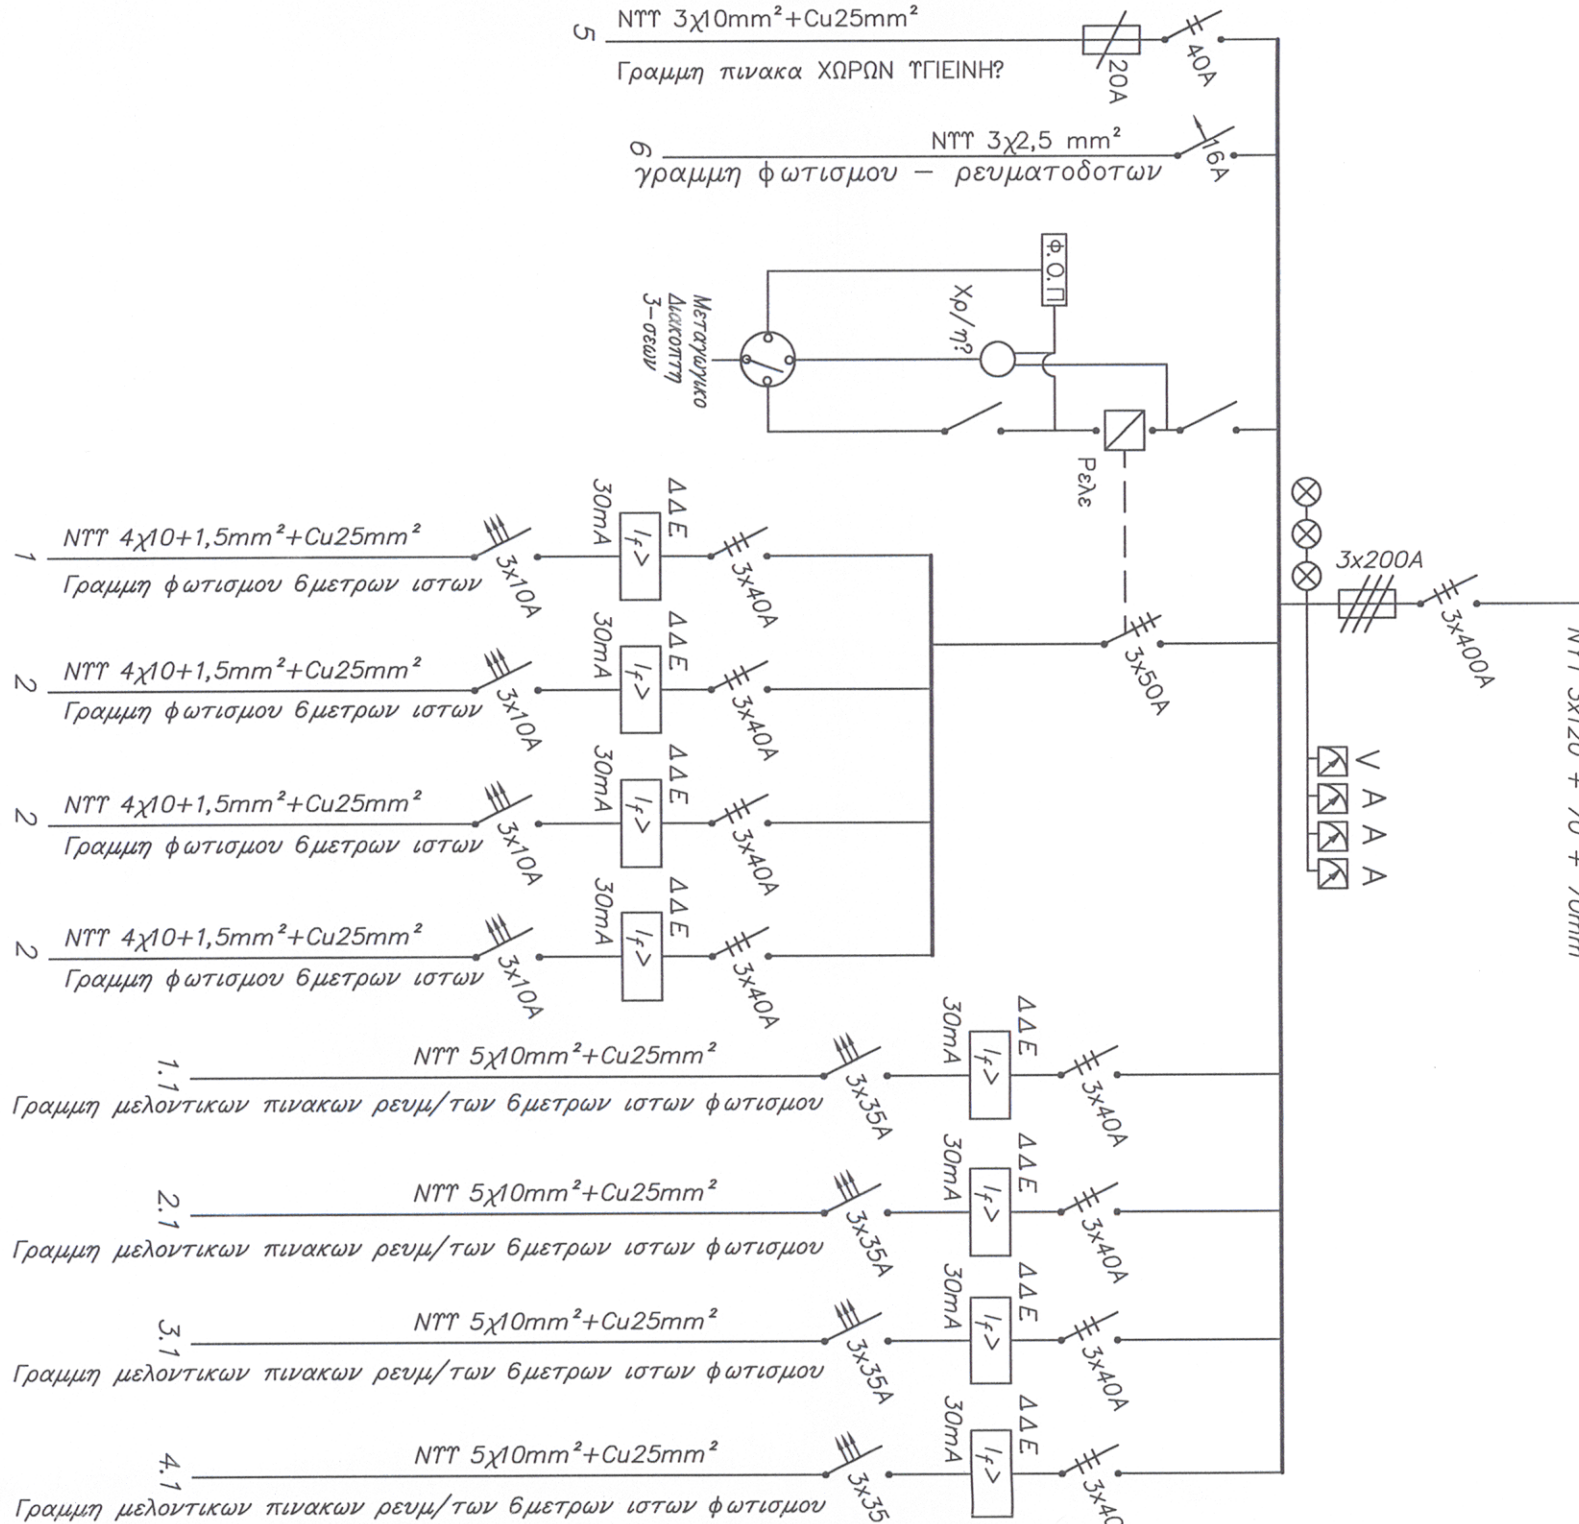

ΜΟΝΟΓΡΑΜΜΙΚΟ ΣΧΕΔΙΑΓΡΑΜΜΑ
ΠΙΝΑΚΩΝ ΙΣΤΩΝ

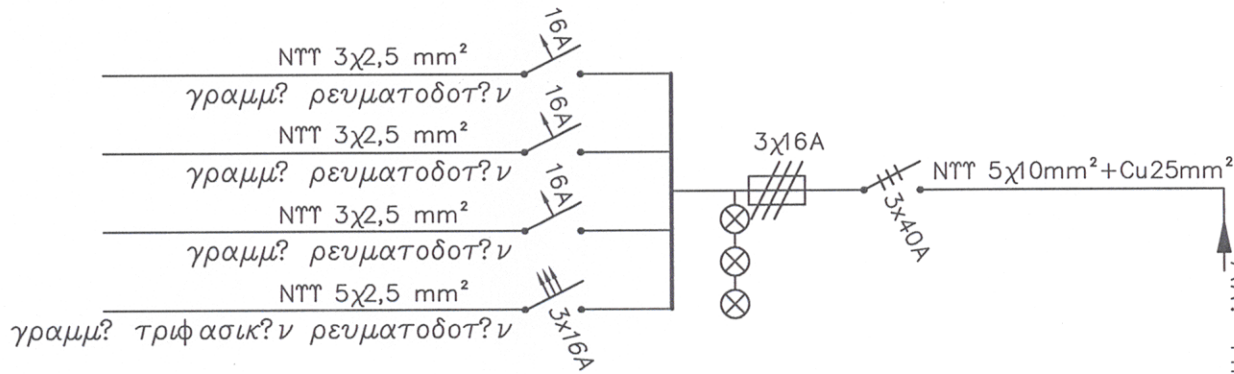

ΕΛΛΗΝΙΚΗ ΔΗΜΟΚΡΑΤΙΑ ΠΕΡΙΦΕΡΕΙΑ ΚΕΝΤΡΙΚΗΣ ΜΑΚΕΔΟΝΙΑΣ ΝΟΜΟΣ ΣΕΡΡΩΝ ΔΗΜΟΣ ΗΡΑΚΛΕΙΑΣ	
Τίτλος Έργου : Τροποποίηση - Επικαιροποίηση Αρχιτεκτονικής Μελέτης Ανάπλασης Λοϊκής Αγοράς - Εμποροπανήγυρης	
Θέση έργου : Ηράκλεια Σερρών	
Φορέας : Δήμος Ηράκλειας	
Θέμα σχεδίου :	Αρ. σχεδίου :
Μονογραμμικά Πινάκων	ΗΛΕ 4
	Κλίμακα : -
Ημερομηνία : Μάιος 2024	
Ο Συντάξας :	Ελέγχθηκε & θεωρήθηκε :
Γιαννούλης Θωμάς Μηχανολόγος Μηχανικός ΤΠΕ Msc Δήμου Ηράκλειας	Μπούσιος Δημήτριος Τεχνικός Μηχανικός ΤΕ
ΓΙΑΝΝΟΥΛΗΣ Γ. ΘΩΜΑΣ ΜΗΧΑΝΟΛΟΓΟΣ ΜΗΧΑΝΟΛΟΓΟΣ	ΕΛΛΗΝΙΚΗ ΔΗΜΟΚΡΑΤΙΑ ΠΕΡΙΦΕΡΕΙΑ ΚΕΝΤΡΙΚΗΣ ΜΑΚΕΔΟΝΙΑΣ ΝΟΜΟΣ ΣΕΡΡΩΝ ΔΗΜΟΣ ΗΡΑΚΛΕΙΑΣ