


ΥΠΟΜΝΗΜΑ

Η ΕΓΚΑΤΑΣΤΑΣΗ ΎΔΡΕΥΣΗΣ ΣΤΟ ΚΤΙΡΙΟ ΘΑ ΓΙΝΕΙ ΜΕ ΣΩΛΗΝΩΣΕΙΣ ΠΟΛΥΠΡΟΠΥΛΕΝΙΟΥ (PP)

ΑΥΤΟΓΕΝΝΟΥΣ ΣΥΓΚΟΜΜΗΣΗΣ 20atm ΚΑΤΑ DIN8077

DN25 : 40x26,6mm
DN20 : 32x21.2mm
DN15 : 25x16.6mm

- ΣΩΛΗΝΩΣΕΙΣ ΠΟΥ ΤΡΟΦΟΔΟΤΟΥΝ ΕΝΑΝ ΎΠΟΔΟΧΕΑ ΚΑΙ ΔΕΝ ΕΧΟΥΝ ΔΙΑΣΤΑΣΗ: PP DN15 (1/2")
- ΎΠΟΛΟΙΠΕΣ ΣΩΛΗΝΩΣΕΙΣ ΠΟΥ ΔΕΝ ΕΧΟΥΝ ΔΙΑΣΤΑΣΗ: PP DN20 (3/4")

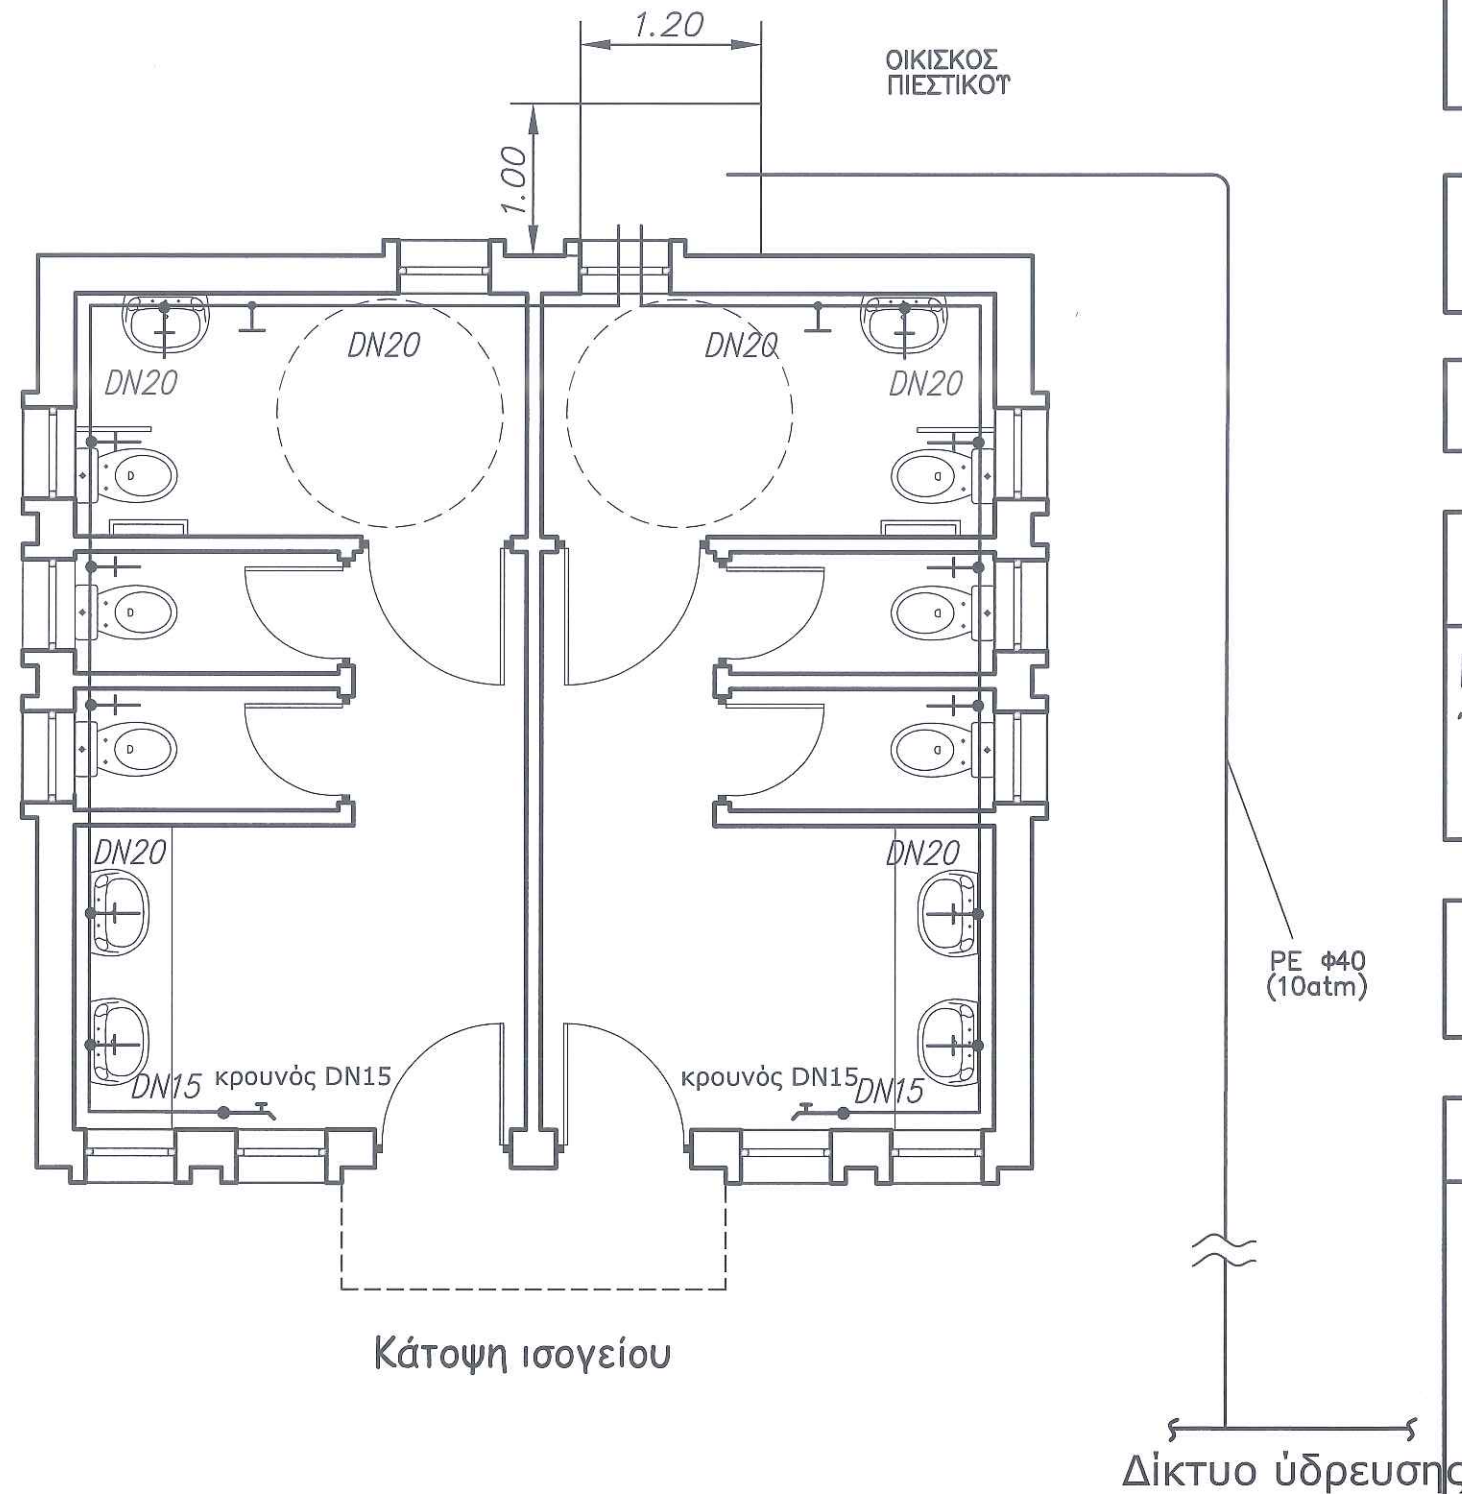

ΕΛΛΗΝΙΚΗ ΔΗΜΟΚΡΑΤΙΑ
ΠΕΡΙΦΕΡΕΙΑ ΚΕΝΤΡΙΚΗΣ ΜΑΚΕΔΟΝΙΑΣ
ΝΟΜΟΣ ΣΕΡΡΩΝ
ΔΗΜΟΣ ΗΡΑΚΛΕΙΑΣ

Τίτλος Έργου : Τροποποίηση - Επικαιροποίηση Αρχιτεκτονικής Μελέτης
Ανάπλασης Λαϊκής Αγοράς - Εμποροπανήγυρης

Θέση έργου : Ηράκλεια Σερρών

Φορέας : Δήμος Ηράκλειας

Θέμα σχεδίου :

Αρ. σχεδίου :

Κτίριο Χώρων Υγιεινής
Ύδρευση

ΥΔΡ 2

Κλίμακα : 1:50

Ημερομηνία : Μάιος 2024

Ο Συντάξας :

Γιαννουλίδης Θωμάς
Μηχανολόγος Μηχανικός ΤΠΕ Msc
Δήμου Ηράκλειας

ΓΙΑΝΝΟΥΛΙΔΗΣ Σ. ΘΩΜΑΣ
ΜΗΧΑΝΟΛΟΓΟΣ ΜΗΧΑΝΙΚΟΣ Π.Ε.

Ελέγχθηκε & Θεωρήθηκε :

Μπούσιος Δημήτριος
Τοπογράφος Μηχανικός ΤΕ

Προϊστάμενος Τμήματος Τεχνικών Υπηρεσιών
& Πολεοδομίας Δήμου Ηράκλειας