
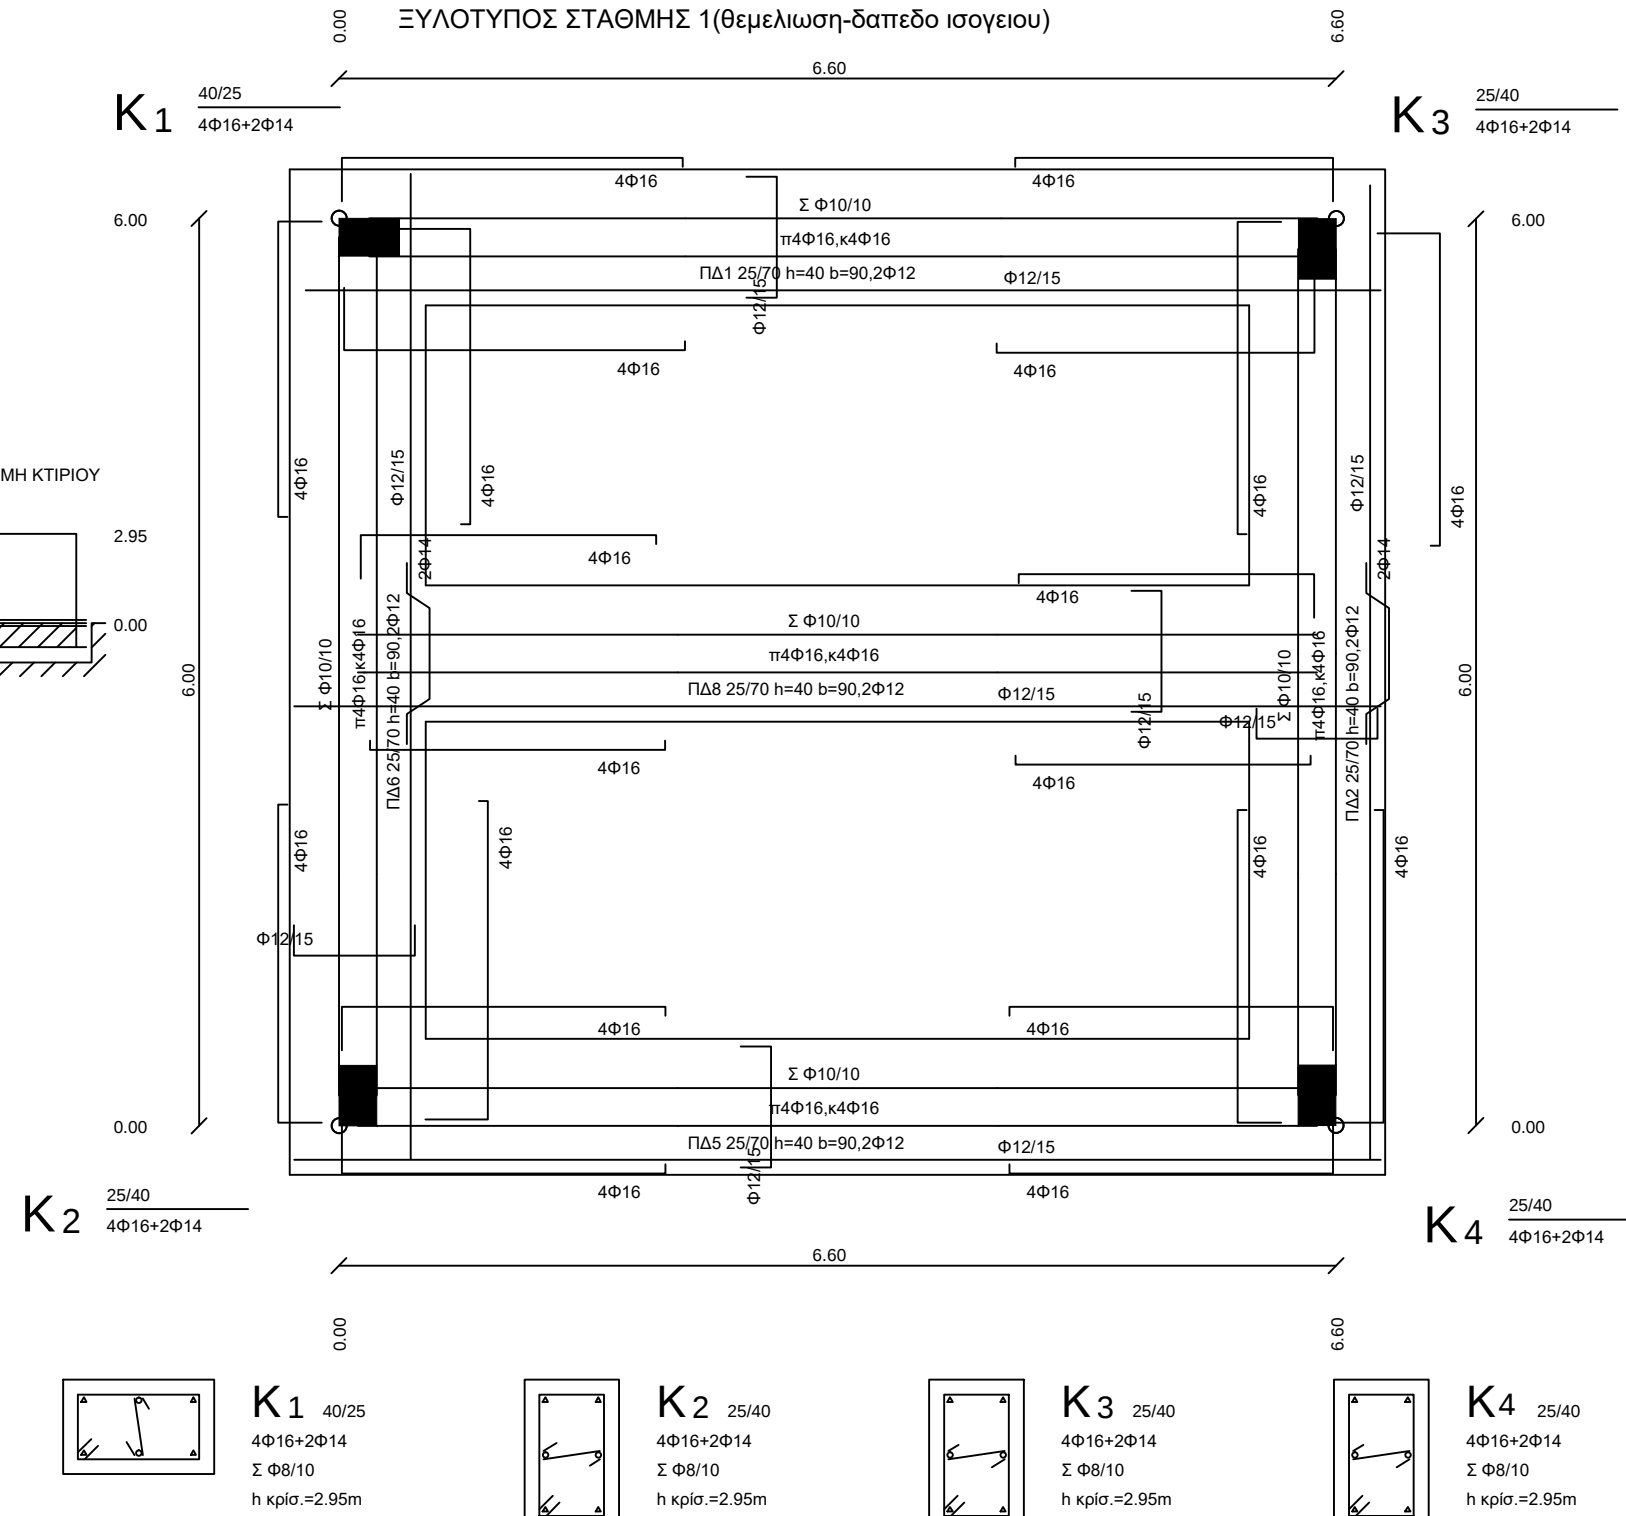


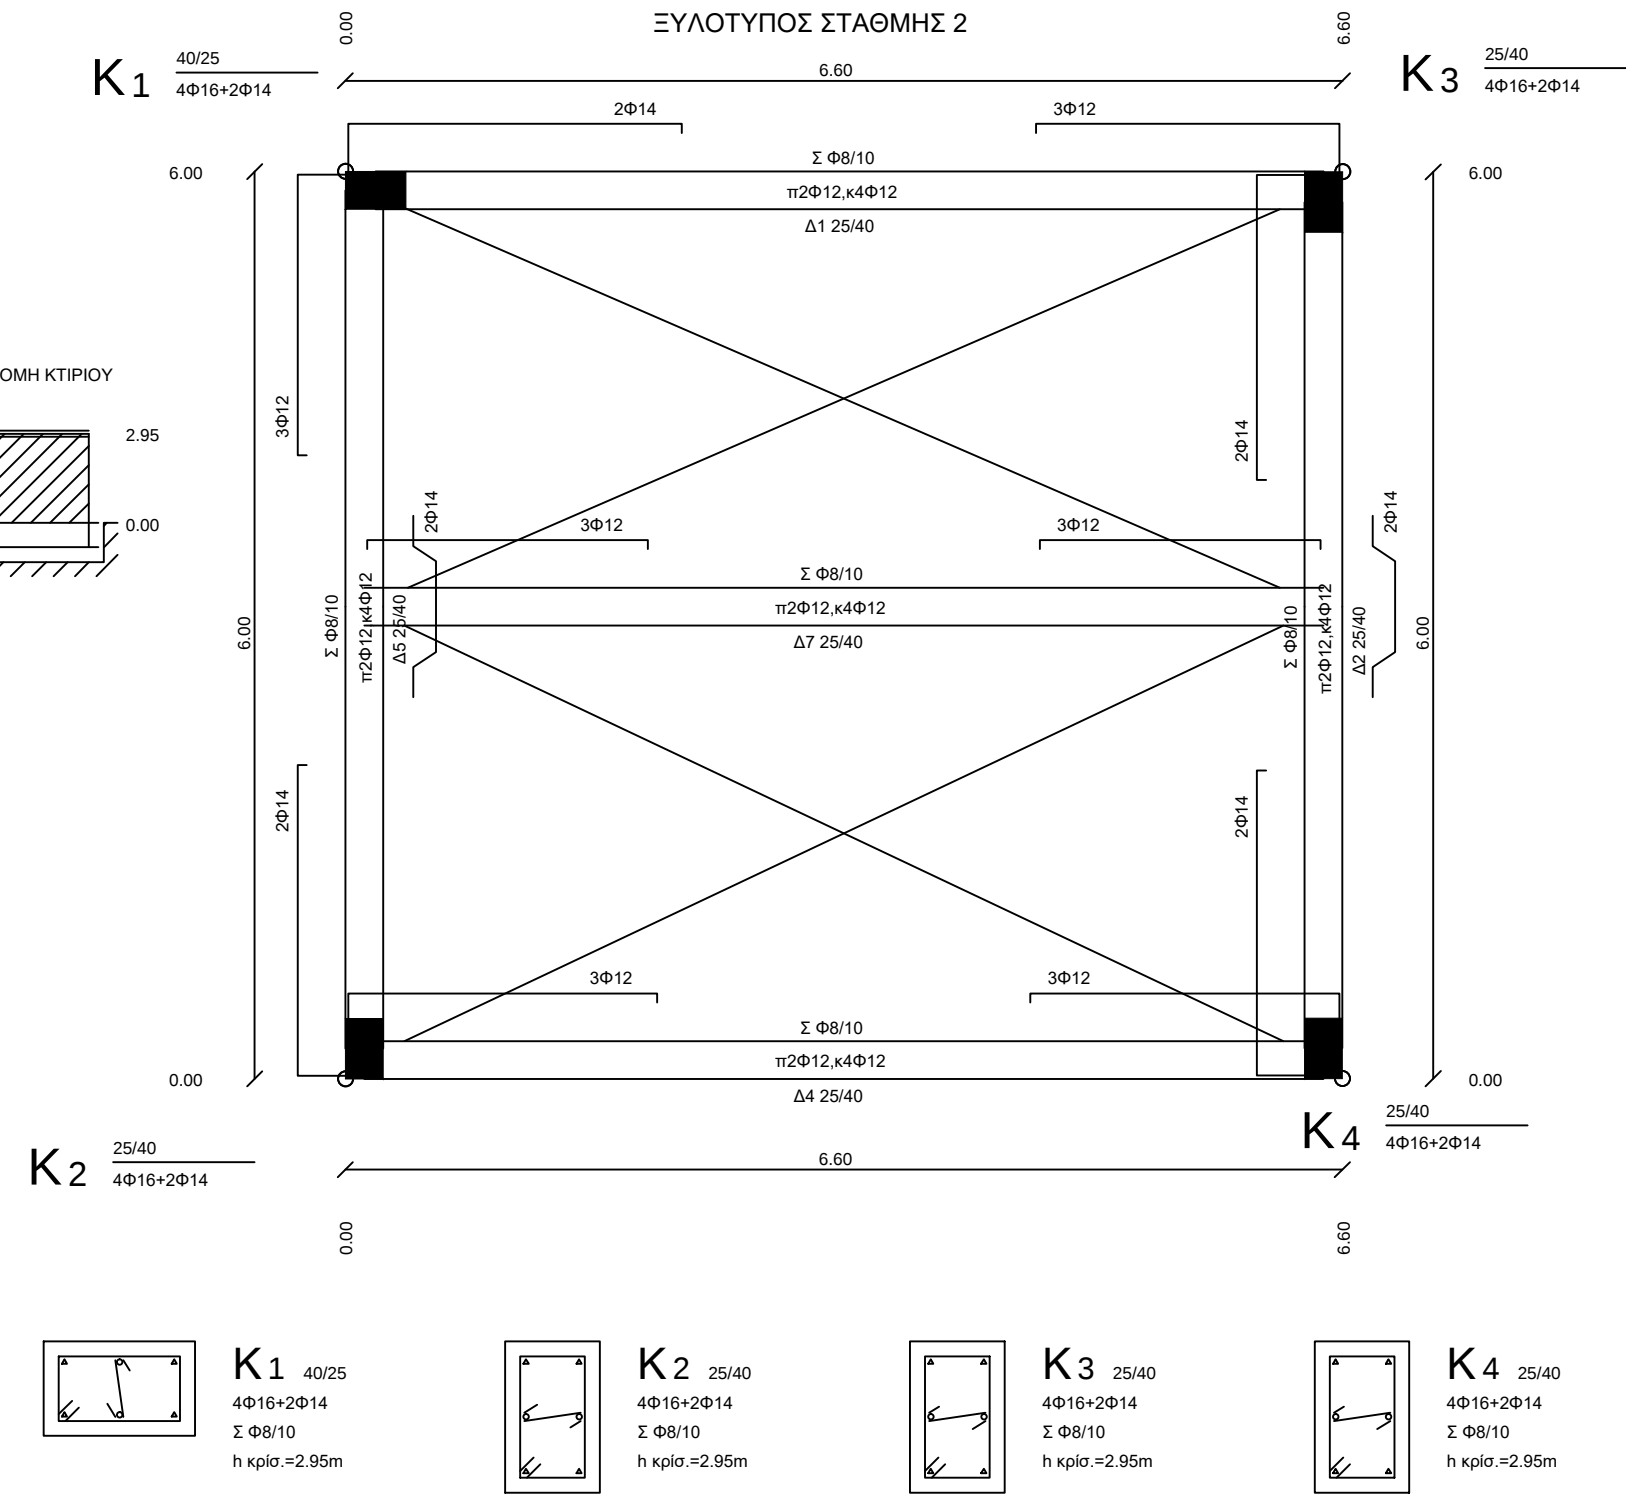

ΕΠΕΞΗΓΗΣΗ ΚΟΥΚΙΔΩΝ

- Φ14 αναμ.= 97 cm
- Φ16 αναμ.= 110 cm
- Φ18 αναμ.= 124 cm
- Φ20 αναμ.= 138 cm
- Φ22 αναμ.= 152 cm
- Φ25 αναμ.= 173 cm
- Φ28 αναμ.= 193 cm

ΥΛΙΚΑ: C20/25 B500C

συνδετήρες B500C

ΕΠΙΚΑΛΥΨΕΙΣ ΟΠΛΙΣΜΩΝ

Δοκών=6cm Υποστ/των=6cm Πλακών=3cm Πεδίλων=7cm

ΠΑΡΑΔΟΧΕΣ ΕΑΚ 2000:

α=0.16 γι=1.1 q=3.5 Θ=1.0 Rdx=1.29 Rdy=1.37

ΠΑΡΑΔΟΧΕΣ ΘΕΜΕΛΙΩΣΗΣ:

Ε.εδαφ.=2500.0 σ.εδαφ.=150.0

ΠΑΡΑΔΟΧΕΣ ΔΟΚΩΝ:


Συνδετήρες δοκών πλάτους b0>=0.40 4μνητοι, b0>=0.70 6μνητοι

Ολιβόμενος οπλισμός ανοίγματος (montaz) δεν αγκυρώνεται.


Εφελκούμενος οπλισμός ανοίγματος: αγκυρώνονται τα μισά.

ΟΧΙ λοξός οπλισμός στις δοκούς

ΟΧΙ λοξός οπλισμός στις πεδילוδοκούς.

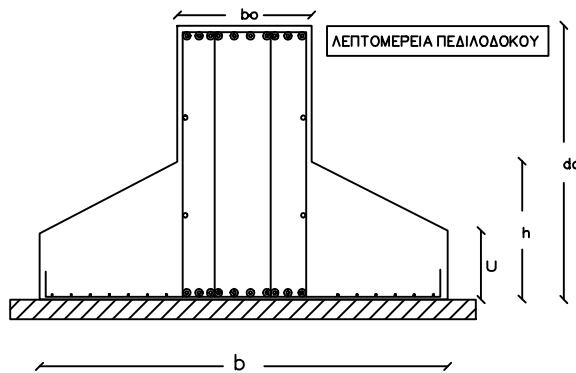

λεπτομερειες θεμελιων

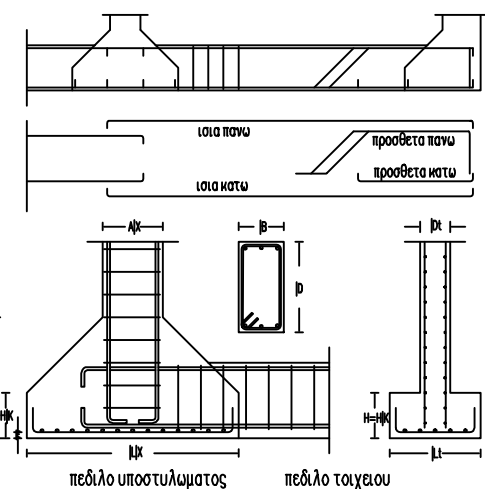

ΕΡΓΟΔΟΤΗΣ	ΔΗΜΟΣ ΗΡΑΚΛΕΙΑΣ		
ΕΡΓΟ	ΜΕΛΕΤΗΣ ΑΝΑΠΛΑΣΗΣ ΛΑΪΚΗΣ ΑΓΟΡΑΣ / ΕΜΠΟΡΟΠΑΝΗΓΥΡΗΣ – ΑΝΕΓΕΡΣΗ ΚΤΙΡΙΟΥ ΟΙΚΙΣΚΟΥ ΕΛΕΓΧΟΥ ΚΑΙ ΚΤΙΡΙΟΥ ΧΩΡΩΝ ΥΓΕΙΙΝΗΣ (WC)		
ΘΕΣΗ	ΗΡΑΚΛΕΙΑ ΣΕΡΡΩΝ		
ΜΕΛΕΤΗΤΕΣ	ΣΑΒΒΑΚΗΣ ΚΩΝΣΤΑΝΤΙΝΟΣ		
ΘΕΜΑ ΣΧΕΔΙΟΥ	ΚΤΙΡΙΟ ΧΩΡΩΝ ΥΓΕΙΙΝΗΣ WC ΕΥΛΟΤΥΠΟΣ ΣΤΑΘΜΗΣ 1(θεμελιωση-δαπεδο ισογειου) ΕΥΛΟΤΥΠΟΣ ΣΤΑΘΜΗΣ 2	ΑΡΙΘΜΟΣ ΣΧΕΔΙΟΥ Σ1	
ΚΛΙΜΑΚΕΣ	1:50 1:20		
ΧΡΟΝΟΣ ΜΕΛΕΤΗΣ	13 Ιουνίου 2023		
 Ο Συντάκας ΣΑΒΒΑΚΗΣ ΚΩΝΣΤΑΝΤΙΝΟΣ Πολιτικός Μηχανικός Π.Ε. ΕΙΔΙΚΟΣ ΣΥΝΕΡΓΑΤΗΣ ΔΗΜΟΥ ΗΡΑΚΛΕΙΑΣ  Θεωρήθηκε Ο Προϊστάμενος Τμήματος Τεχνικών Υπηρεσιών & Πολεοδομίας ΜΙΟΥΣΙΟΣ ΔΗΜΗΤΡΙΟΣ Τοπογράφος Μηχανικός Τ.Ε.			