


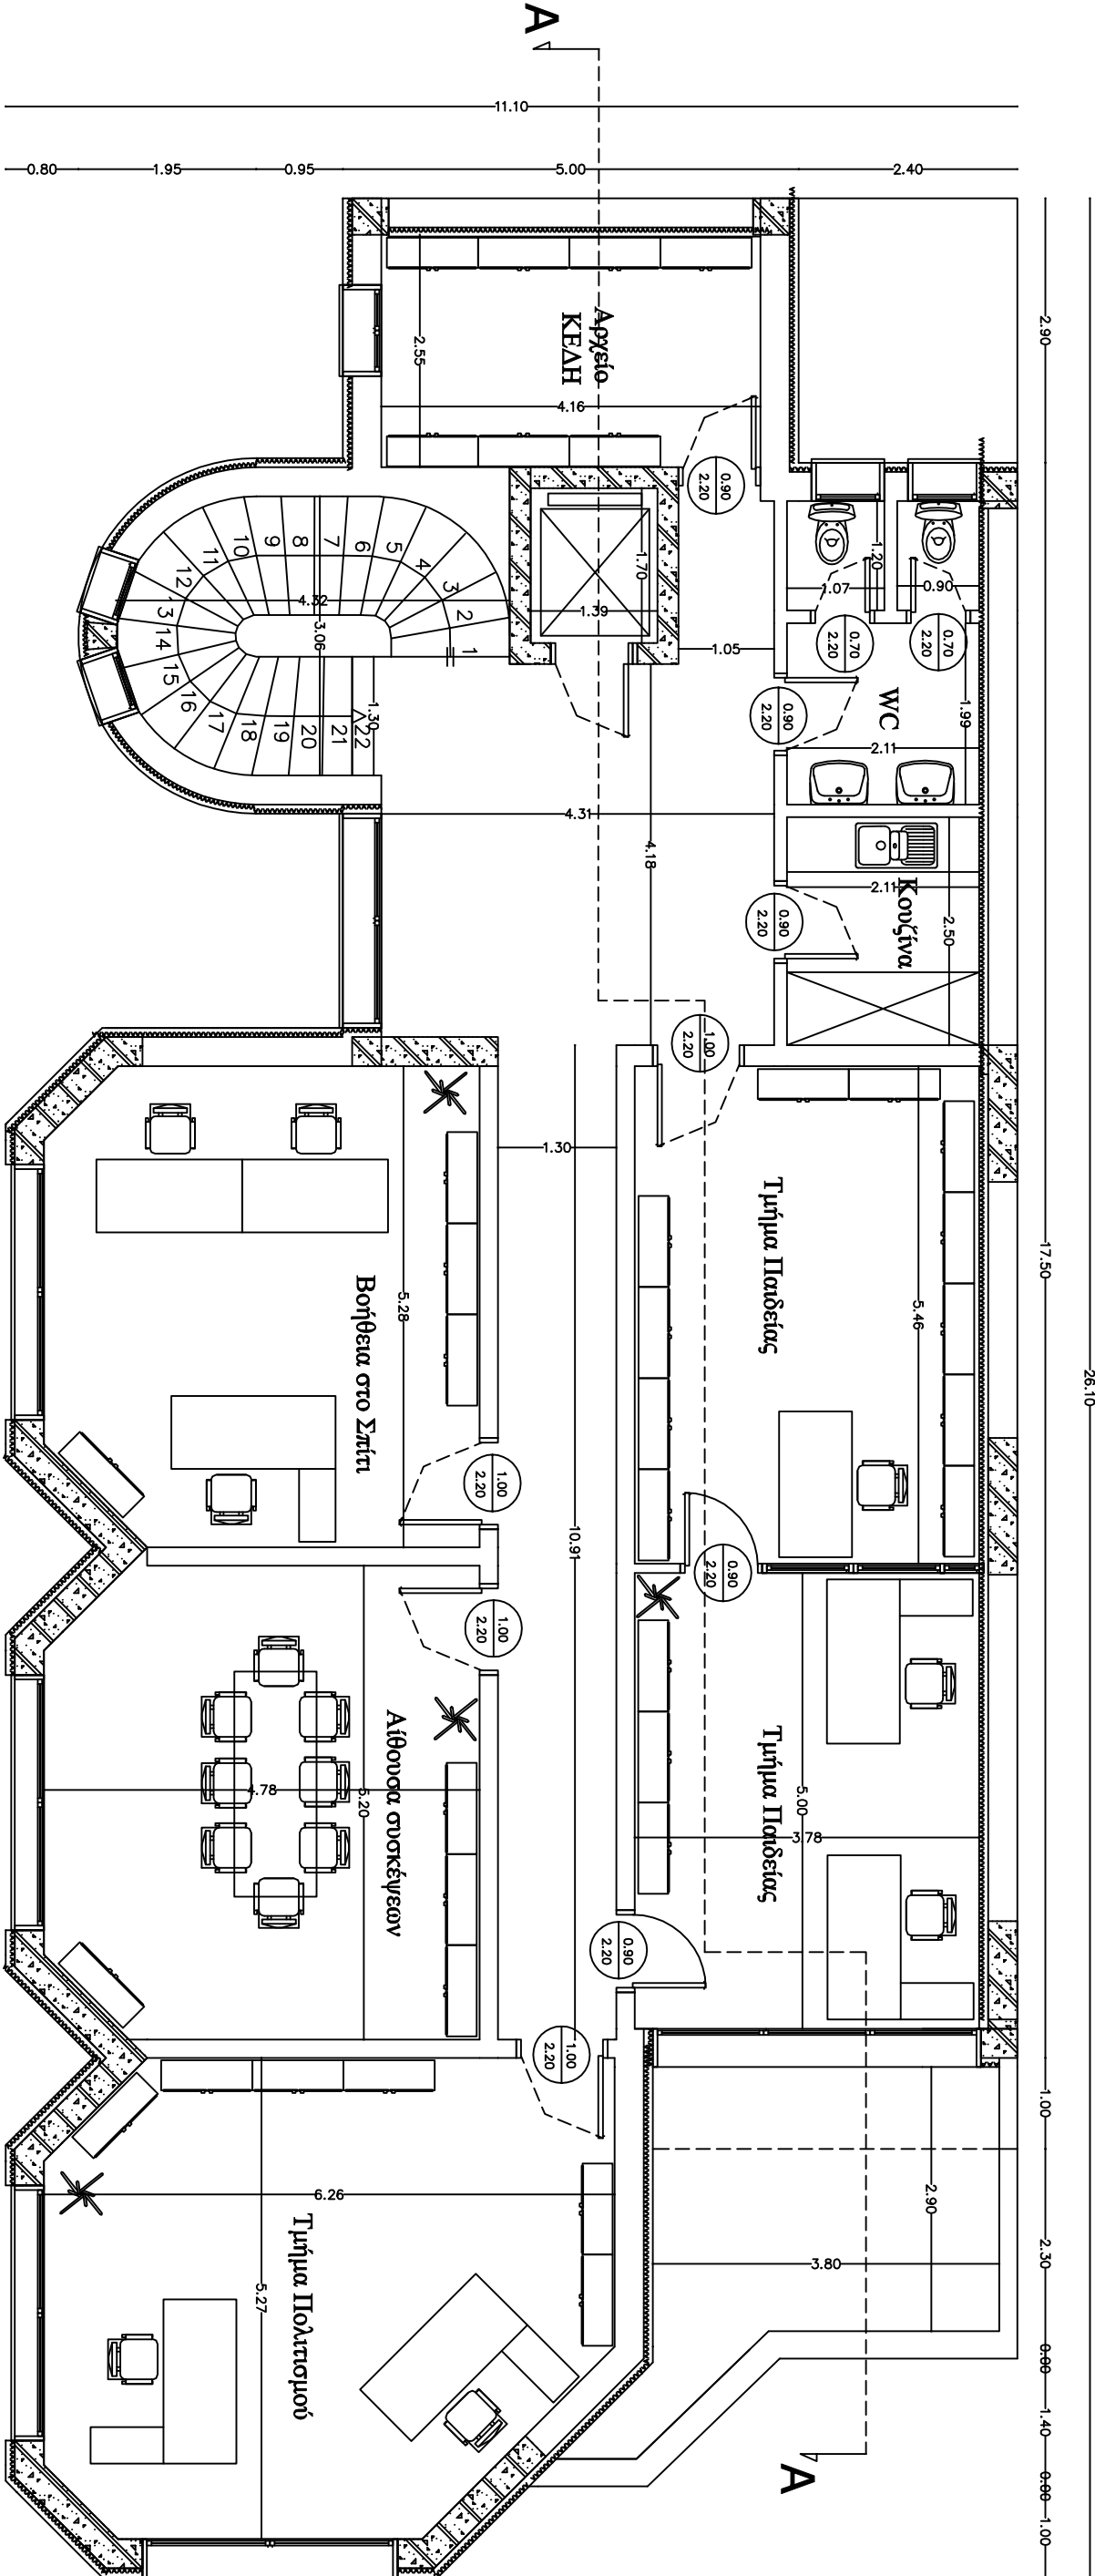

ΠΡΟΤΕΙΝΟΜΕΝΗ ΚΑΤΟΨΗ 2ου ΟΡΟΦΟΥ "ΠΟΛΥΚΕΝΤΡΟ"