




ΚΛΙΜΑΚΑ 1:10

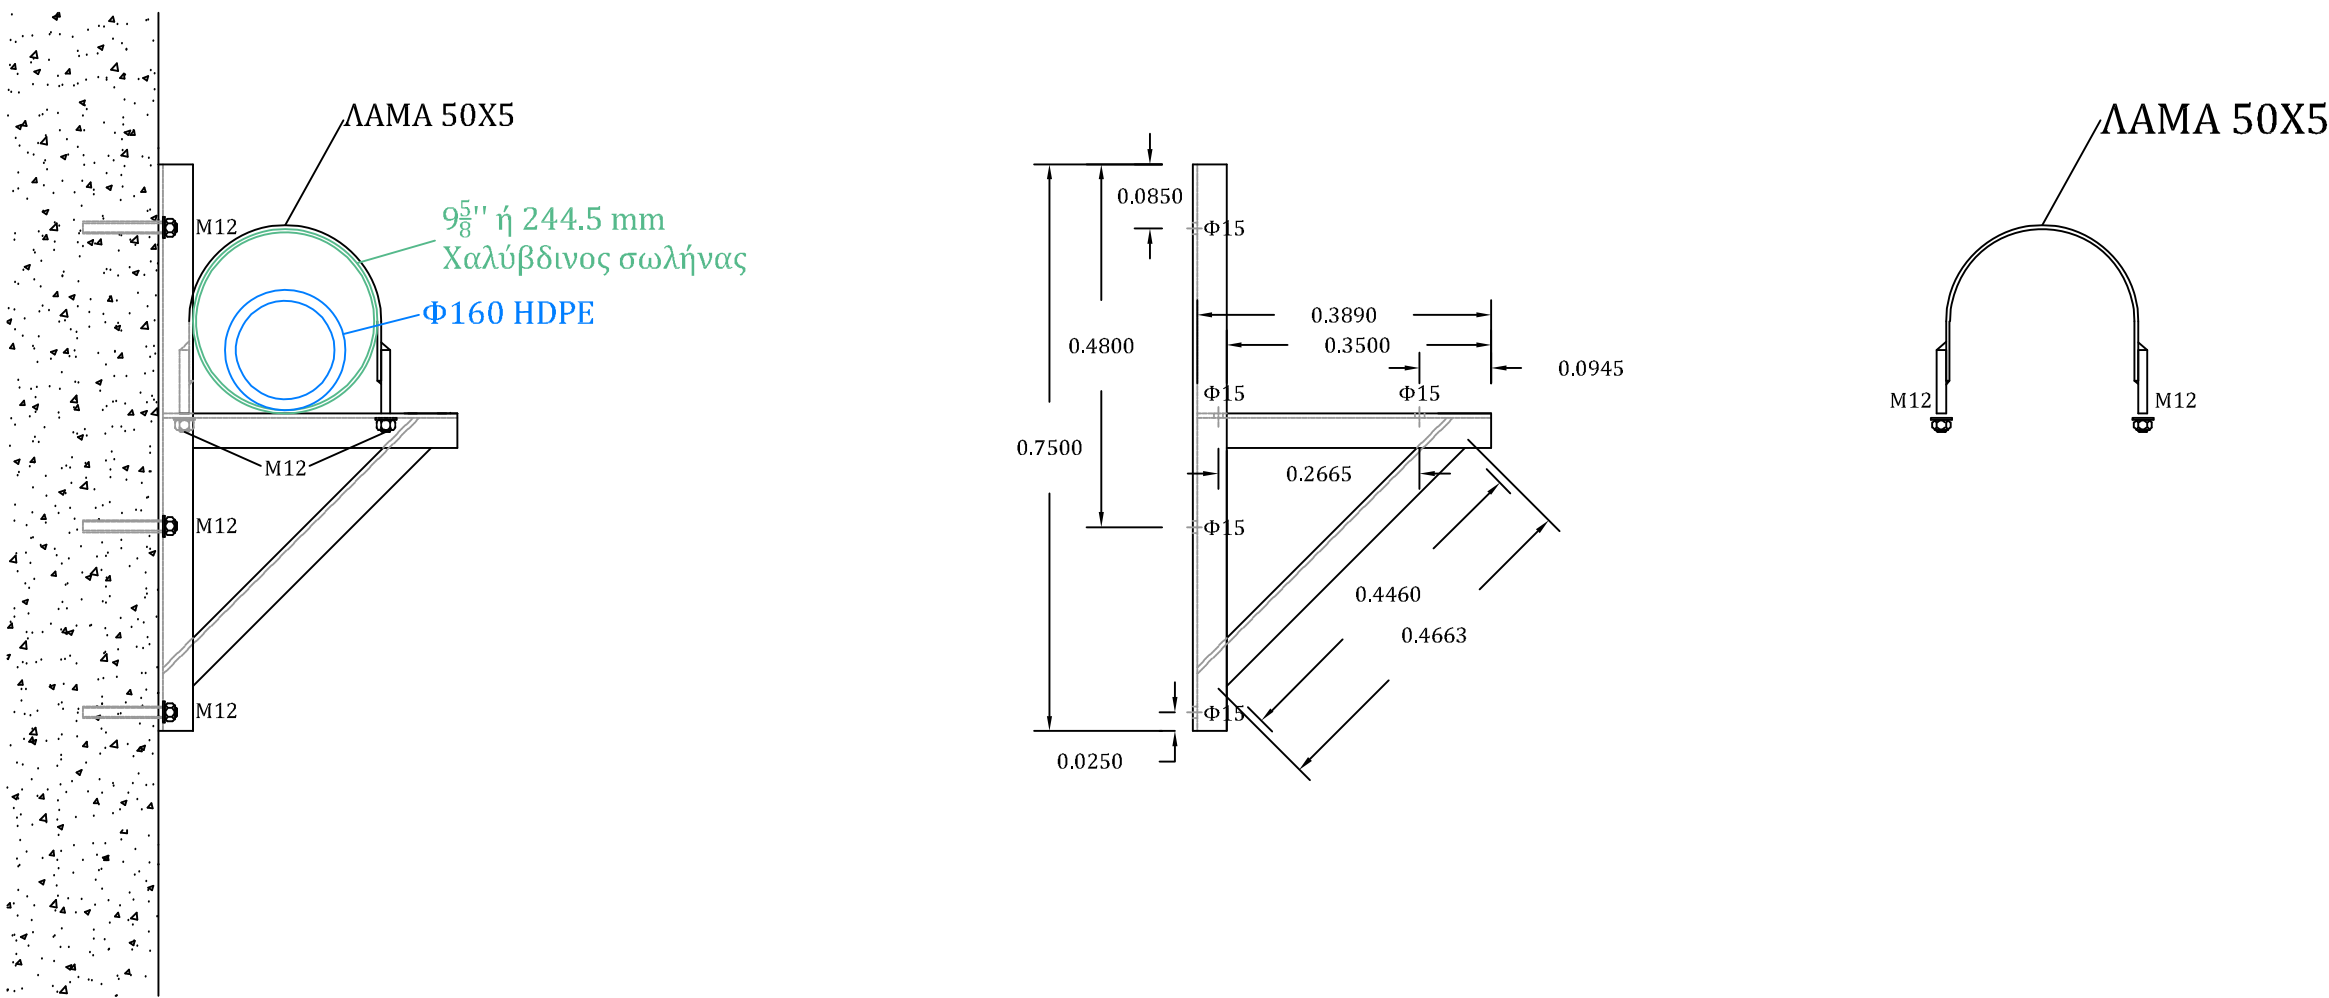


ΣΥΝΔΕΣΜΟΛΟΓΙΑ ΒΑΝΑΣ ΚΑΘΑΡΙΣΜΟΥ ΑΓΩΓΟΥ
ΦΡΕΑΤΙΑ ΚΑΘΑΡΙΣΜΟΥ 1 & 2

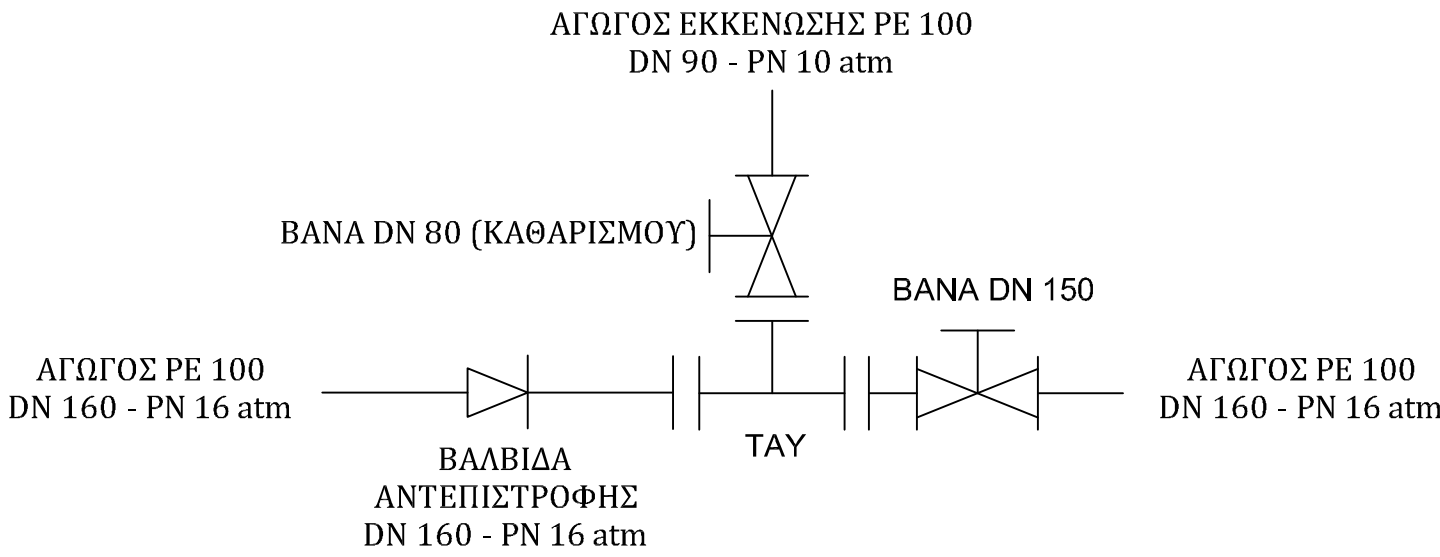


ΣΥΝΔΕΣΜΟΛΟΓΙΑ ΒΑΝΑΣ ΚΑΘΑΡΙΣΜΟΥ ΑΓΩΓΟΥ
ΦΡΕΑΤΙΟ ΚΑΘΑΡΙΣΜΟΥ 3

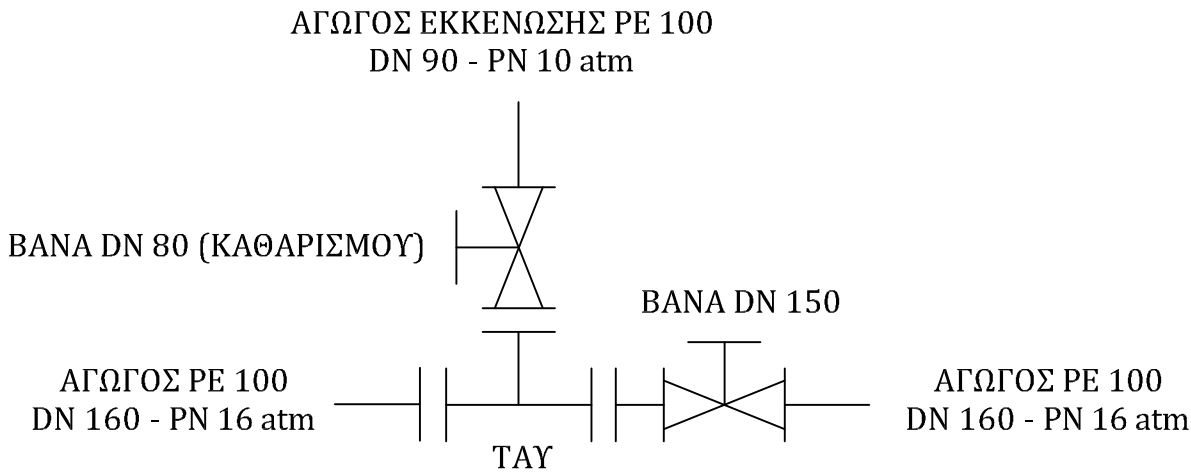


ΦΡΕΑΤΙΟ ΚΑΘΑΡΙΣΜΟΥ 1 & 2 - ΚΛΙΜΑΚΑ 1:20
ΤΟΜΗ ΦΡΕΑΤΙΟΥ ΚΑΘΑΡΙΣΜΟΥ

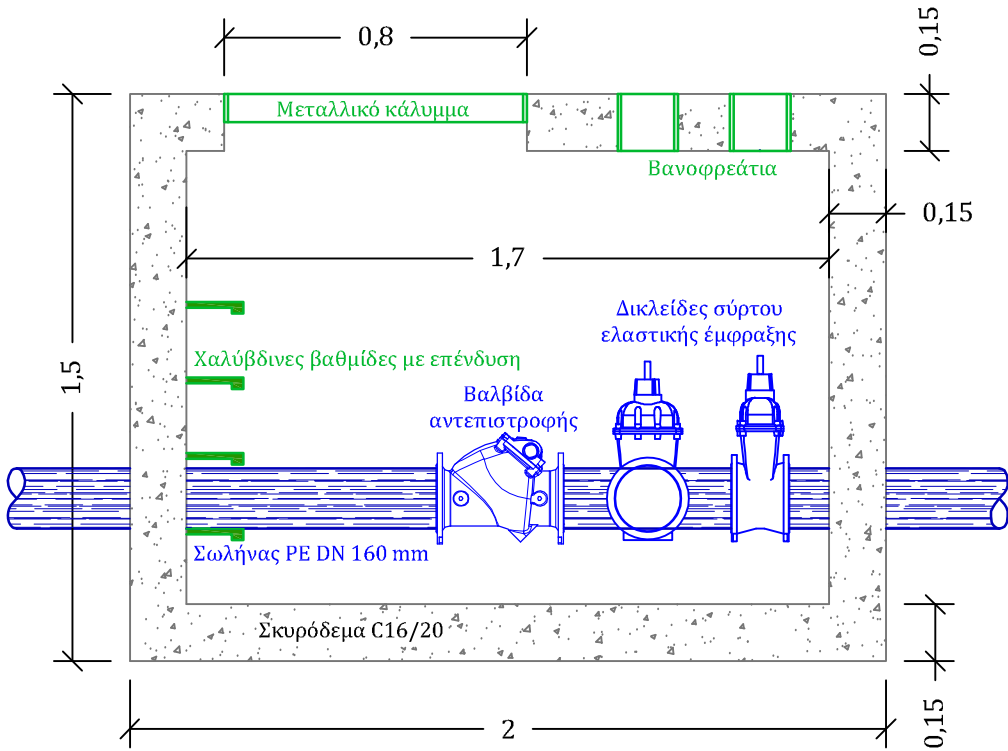


ΦΡΕΑΤΙΟ ΚΑΘΑΡΙΣΜΟΥ 3 - ΚΛΙΜΑΚΑ 1:20
ΤΟΜΗ ΦΡΕΑΤΙΟΥ ΚΑΘΑΡΙΣΜΟΥ

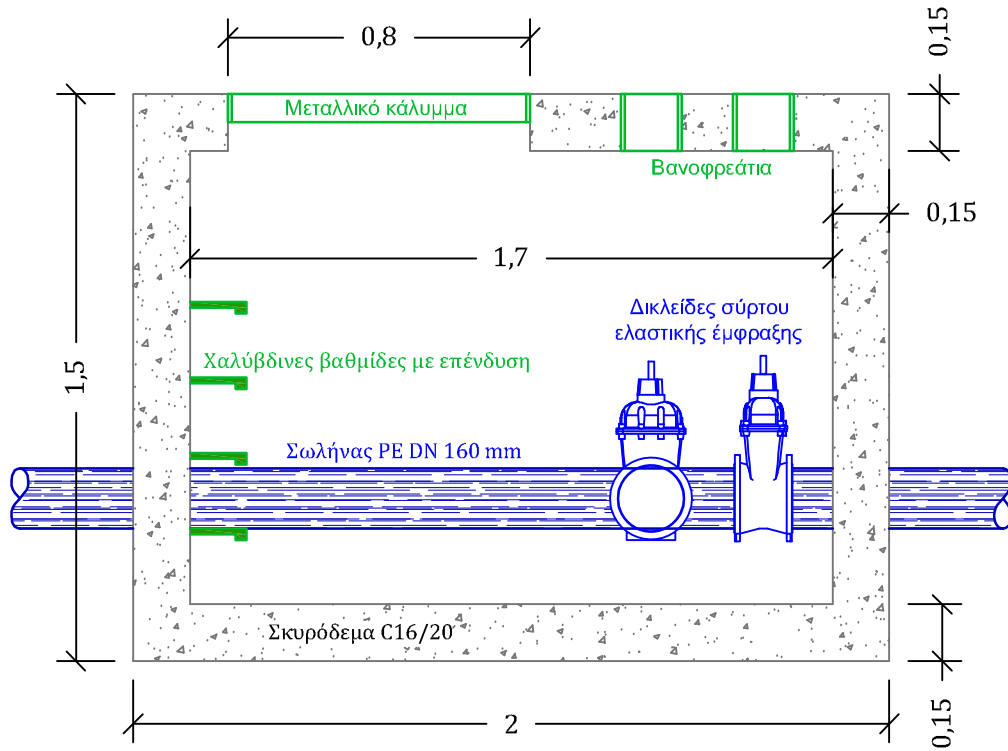

ΚΑΤΟΨΗ ΦΡΕΑΤΙΟΥ ΚΑΘΑΡΙΣΜΟΥ

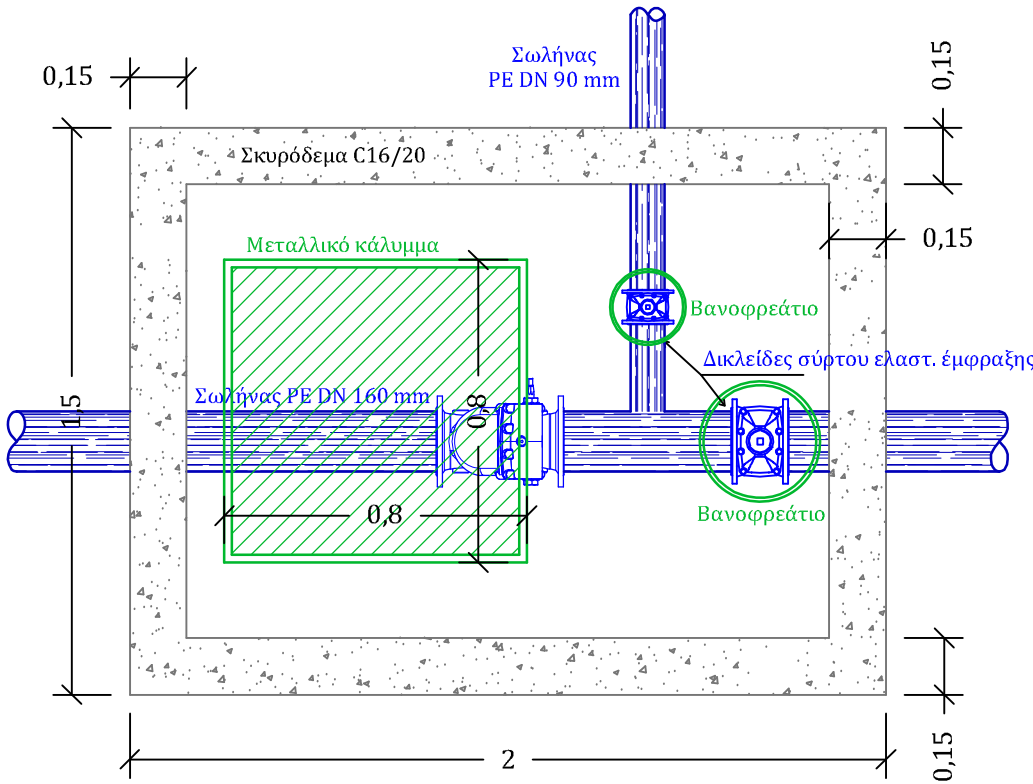

ΚΑΤΟΨΗ ΦΡΕΑΤΙΟΥ ΚΑΘΑΡΙΣΜΟΥ

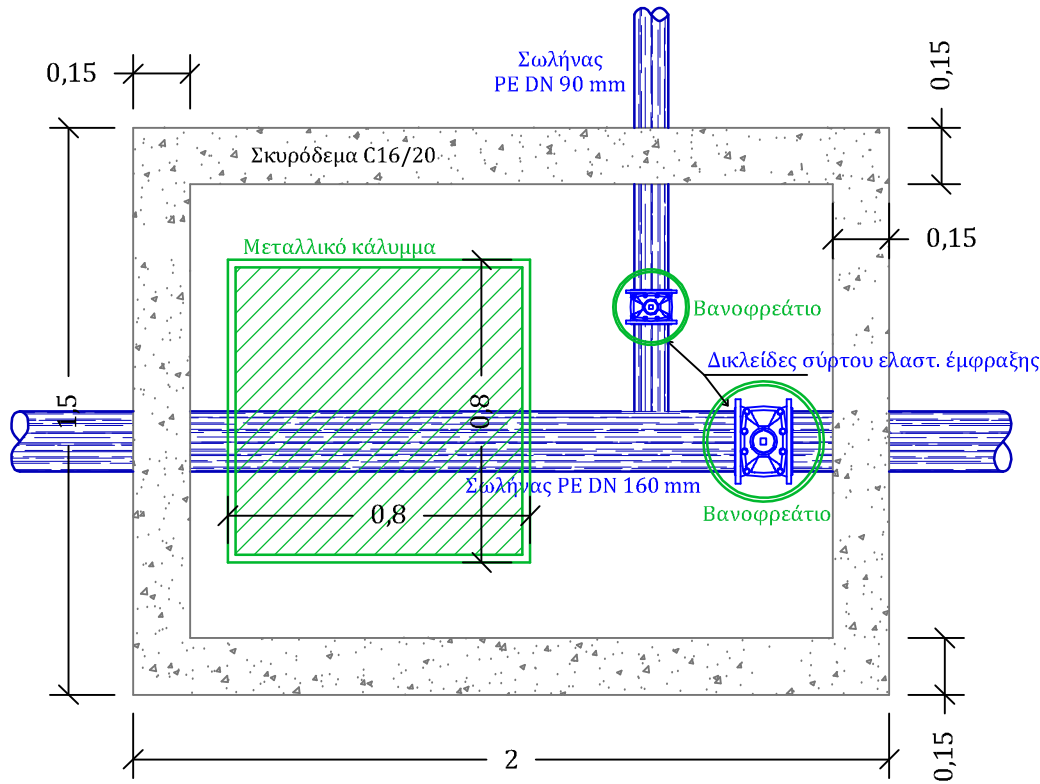

ΔΗΜΟΤΙΚΗ ΕΠΙΧΕΙΡΗΣΗ ΥΔΡΕΥΣΗΣ ΑΠΟΧΕΤΕΥΣΗΣ
ΗΡΑΚΛΕΙΑΣ (Δ.Ε.Υ.Α.Η.)

ΕΡΓΟ:

«ΑΝΟΡΥΞΗ ΚΑΙ ΑΞΙΟΠΟΙΗΣΗ ΥΔΡΕΥΤΙΚΗΣ ΓΕΩΤΡΗΣΗΣ ΤΚ
ΜΕΛΕΝΙΚΙΤΣΙΟΥ» ΤΟΥ ΔΗΜΟΥ ΗΡΑΚΛΕΙΑΣ, ΠΕ ΣΕΡΡΩΝ

ΠΡΟΫΠΟΛΟΓΙΣΜΟΣ : 447.500,00 € (ΧΩΡΙΣ Φ.Π.Α. 24%)

ΟΡΙΣΤΙΚΗ ΜΕΛΕΤΗ

ΤΙΤΛΟΣ ΣΧΕΔΙΟΥ:

Φρεάτια καθαρισμού &
Στηρίγματα αγκύρωσης σωλήνων

ΚΛΙΜΑΚΑ:	ΑΡΙΘΜΟΣ ΣΧΕΔΙΟΥ:
1:10/1:20	Σ-2

Για την υπηρεσία	Ονοματεπώνυμο	Ημερομηνία	Υπογραφή
Συντάχθηκε	Για τον Ανάδοχο	Μπαής Ευάγγελος Περιβαλλοντολόγος	10/01/2023
Συντάκτης	Κωστέλιδης Νικόλαος Γεωλόγος	10/01/2023	
Ελέγχθηκε & Θεωρήθηκε	Αναπληρώτρια Γενική Διευθύντρια ΔΕΥΑΗ Μπαντή Παναγιώτα Πολιτικός Μηχανικός, MSc	18/01/2023	