


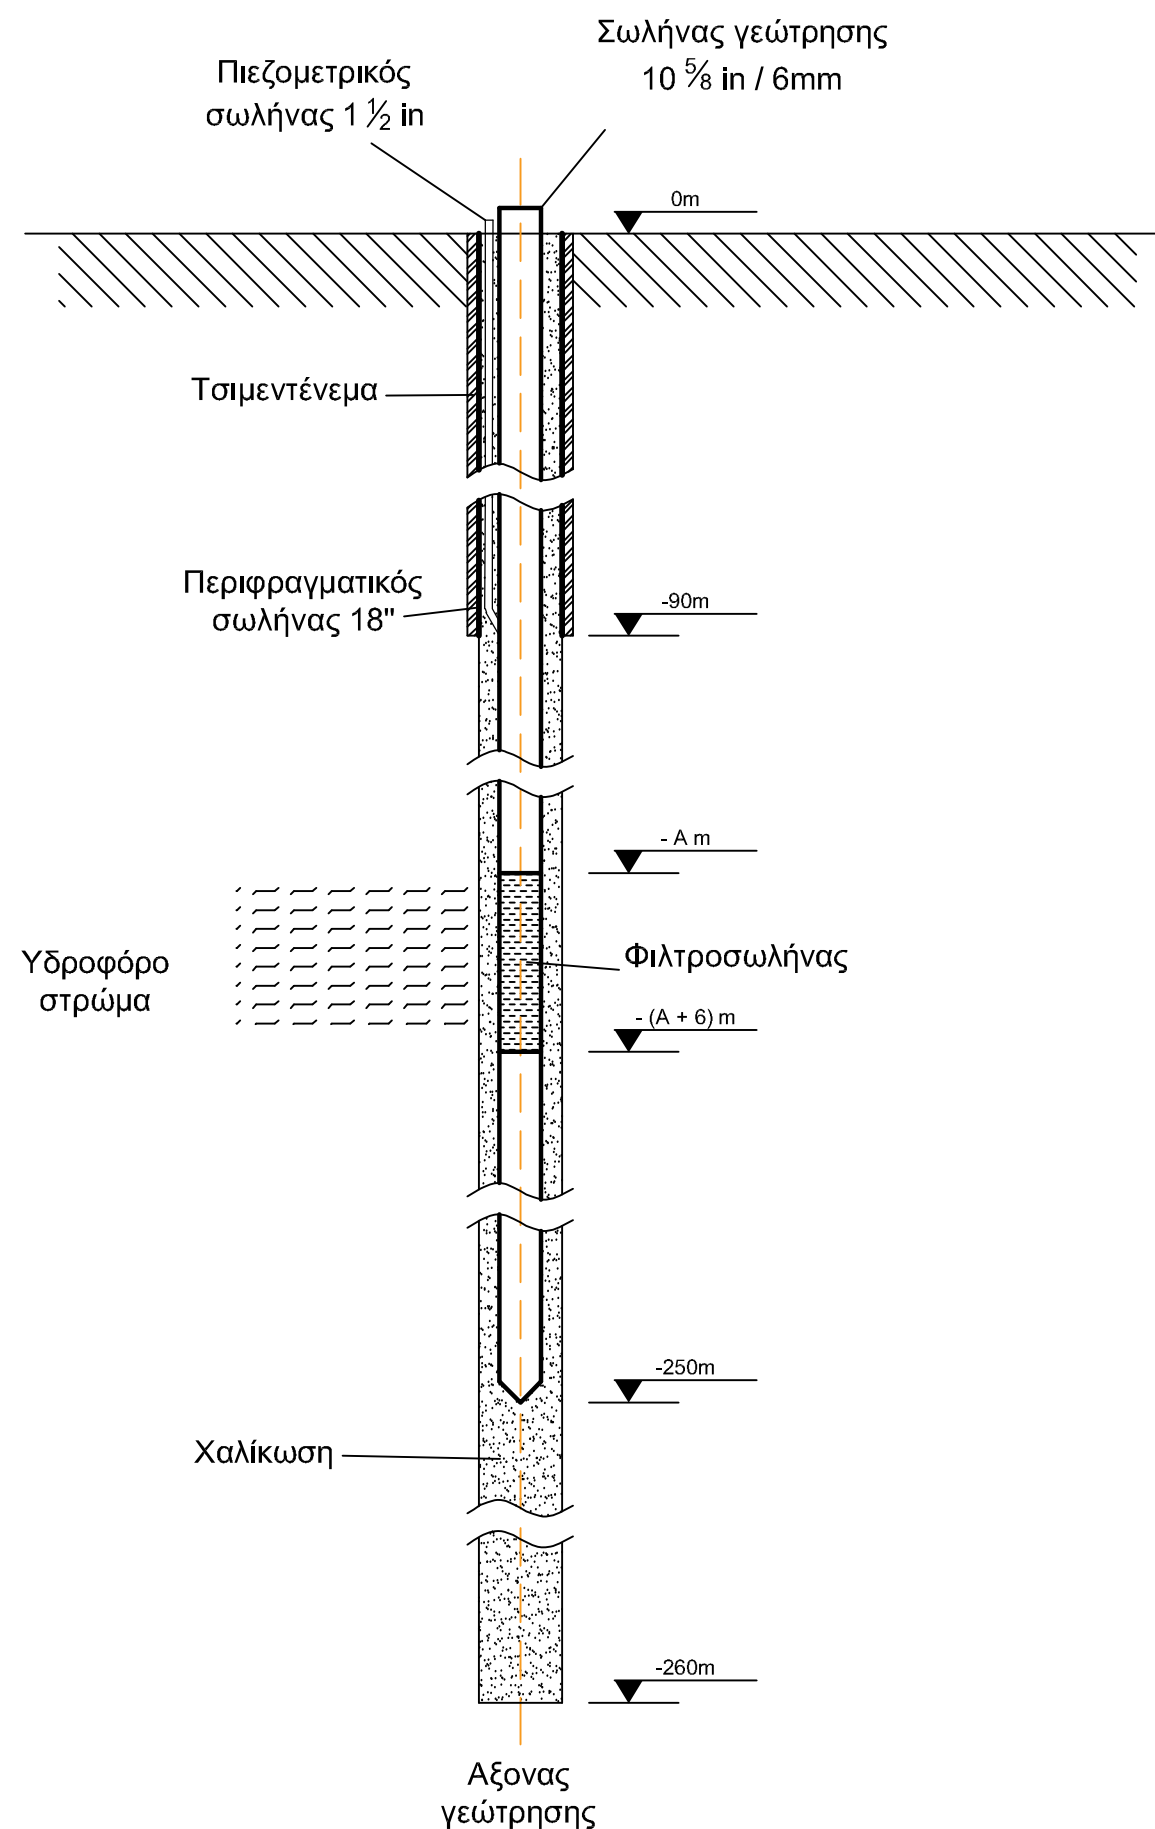

ΔΗΜΟΤΙΚΗ ΕΠΙΧΕΙΡΗΣΗ ΥΔΡΕΥΣΗΣ ΑΠΟΧΕΤΕΥΣΗΣ ΗΡΑΚΛΕΙΑΣ (Δ.Ε.Υ.Α.Η.)

ΕΡΓΟ:

«ΑΝΟΡΥΞΗ ΚΑΙ ΑΞΙΟΠΟΙΗΣΗ ΥΔΡΕΥΤΙΚΗΣ ΓΕΩΤΡΗΣΗΣ ΤΚ
ΜΕΛΕΝΙΚΙΤΣΙΟΥ» ΤΟΥ ΔΗΜΟΥ ΗΡΑΚΛΕΙΑΣ, ΠΕ ΣΕΡΡΩΝ

ΠΡΟΫΠΟΛΟΓΙΣΜΟΣ : 447.500,00 € (ΧΩΡΙΣ Φ.Π.Α. 24%)

ΟΡΙΣΤΙΚΗ ΜΕΛΕΤΗ

ΤΙΤΛΟΣ ΣΧΕΔΙΟΥ:

Ανόρυξη γεώτρησης

ΚΛΙΜΑΚΑ:

1:50

ΑΡΙΘΜΟΣ ΣΧΕΔΙΟΥ:

Σ-3

Για την υπηρεσία		Ονοματεπώνυμο	Ημερομηνία	Υπογραφή
Συντάχθηκε	Για τον Ανάδοχο	Μπαής Ευάγγελος Περιβαλλοντολόγος	10/01/2023	ΕΥΑΓΓΕΛΟΣ Ν. ΜΠΑΗΣ ΠΕΡΙΒΑΛΛΟΝΤΟΛΟΓΟΣ ΜΕΡΑΡΧΙΑΣ Τ.Κ. 62122 ΣΕΡΡΕΣ ΤΗΛ. & FAX 0521 0 52342 Α.Φ.Μ. 04706957 Α' ΔΟΥ ΣΕΡΡΩΝ
	Συντάκτης	Κωστελίδης Νικόλαος Γεωλόγος	10/01/2023	ΝΙΚΟΛΑΟΣ Φ. ΚΩΣΤΕΛΙΔΗΣ ΓΕΩΛΟΓΟΣ - ΜΕΛΕΤΗΤΗΣ ΑΡ. ΜΗΤΡΩΟΥ 14634 ΡΑΙΔΕΣΤΟΥ Τ.Κ. 62123 ΤΗΛ. & FAX 0521 57505 ΚΙΝ. 6977041953 ΑΦΜ 070215864 - Α' ΔΟΥ ΣΕΡΡΩΝ
Ελέγχθηκε & Θεωρήθηκε	Αναπληρώτρια Γενική Διευθύντρια ΔΕΥΑΗ Μπαντή Παναγιώτα Πολιτικός Μηχανικός, MSc		18/01/2023	