


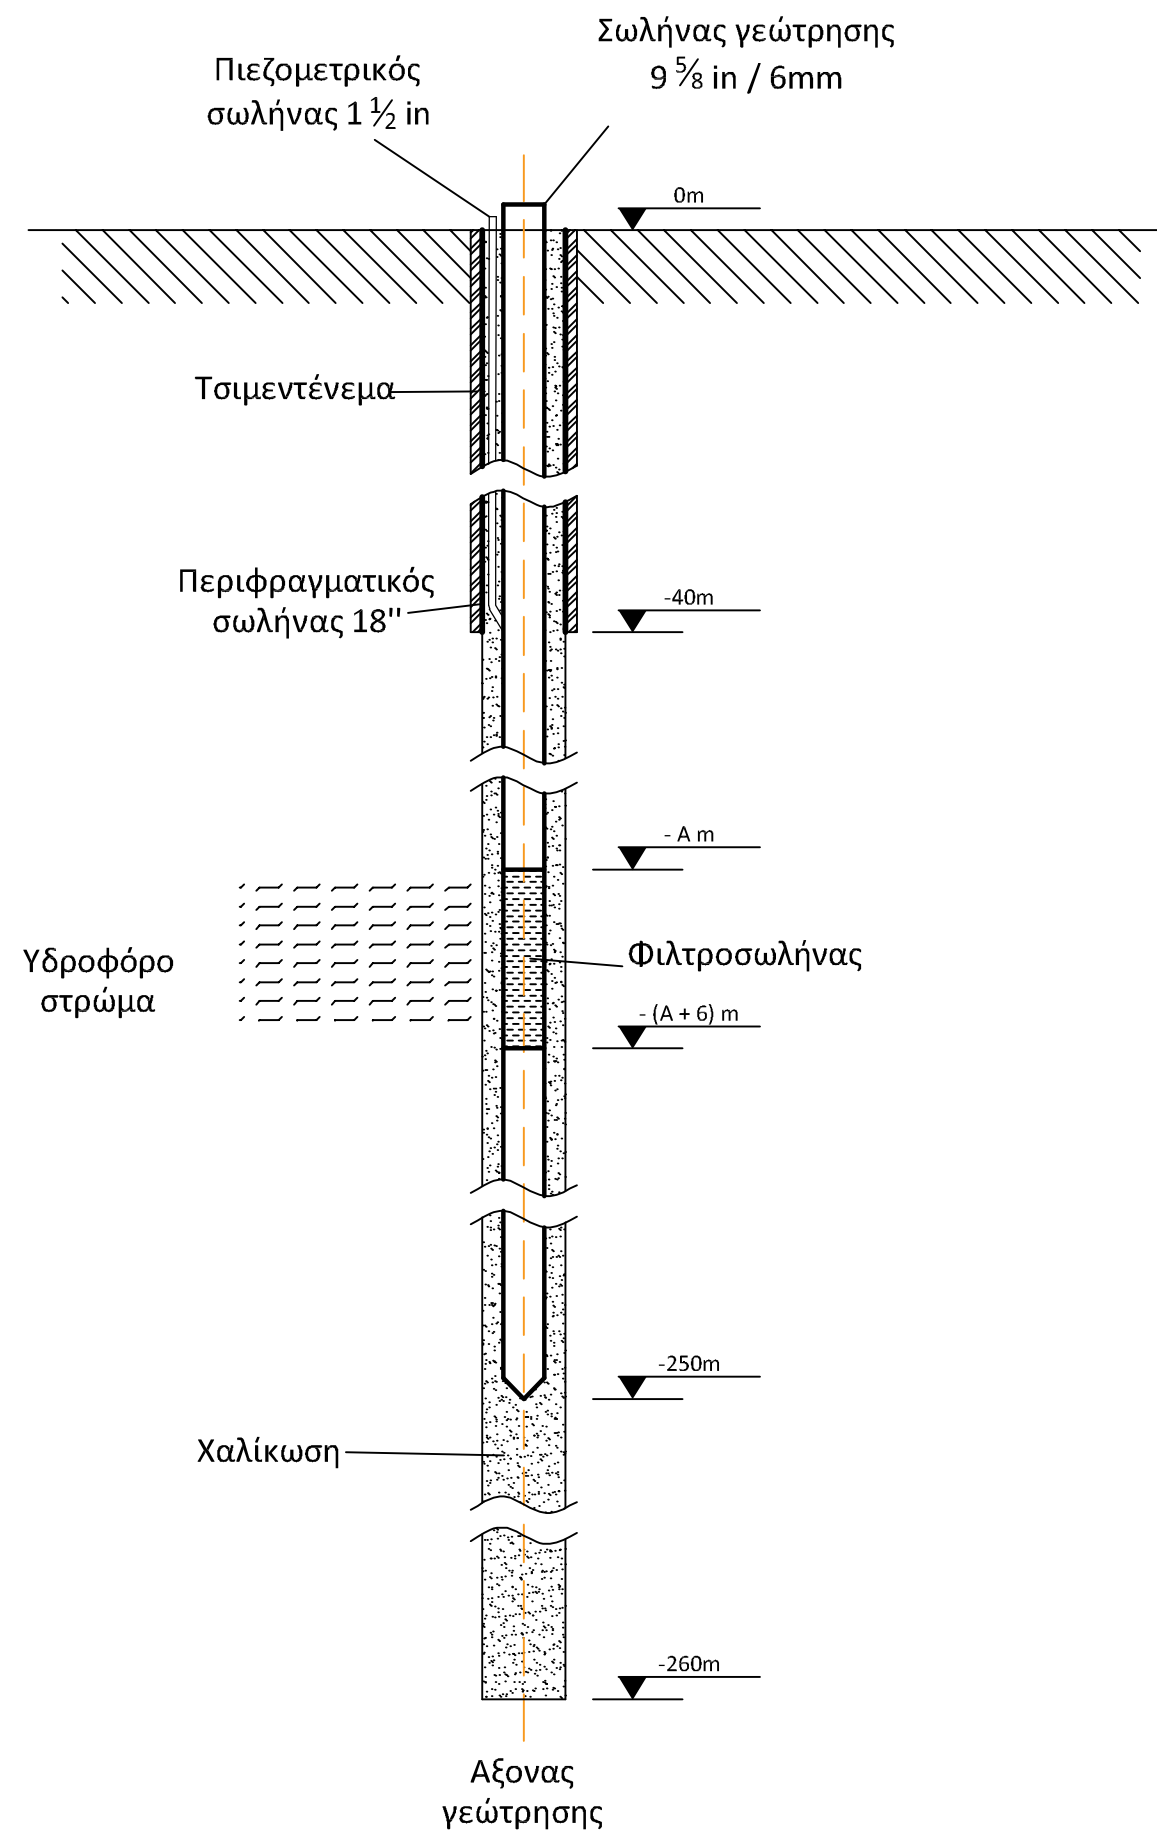

ΔΗΜΟΤΙΚΗ ΕΠΙΧΕΙΡΗΣΗ ΥΔΡΕΥΣΗΣ ΑΠΟΧΕΤΕΥΣΗΣ ΗΡΑΚΛΕΙΑΣ (Δ.Ε.Υ.Α.Η.)

ΕΡΓΟ:

«ΑΝΟΡΥΞΗ ΚΑΙ ΑΞΙΟΠΟΙΗΣΗ ΥΔΡΕΥΤΙΚΗΣ ΓΕΩΤΡΗΣΗΣ ΔΚ
ΣΤΡΥΜΟΝΙΚΟΥ» ΤΟΥ ΔΗΜΟΥ ΗΡΑΚΛΕΙΑΣ, ΠΕ ΣΕΡΡΩΝ

ΠΡΟΫΠΟΛΟΓΙΣΜΟΣ : 150.000,00 € (ΧΩΡΙΣ Φ.Π.Α. 24%)

ΟΡΙΣΤΙΚΗ ΜΕΛΕΤΗ

ΤΙΤΛΟΣ ΣΧΕΔΙΟΥ:

Ανόρυξη γεώτρησης

ΚΛΙΜΑΚΑ:

1:50

ΑΡΙΘΜΟΣ ΣΧΕΔΙΟΥ:

Σ-2

Για την υπηρεσία		Ονοματεπώνυμο	Ημερομηνία	Υπογραφή
Συντάχθηκε	Για τον Ανάδοχο	Μπαής Ευάγγελος Περιβαλλοντολόγος	24/09/2024	ΕΥΑΓΓΕΛΟΣ Ν. ΜΠΑΗΣ ΠΕΡΙΒΑΛΛΟΝΤΟΛΟΓΟΣ ΜΕΡΑΡΧΙΑΣ ΠΕΡΙΒΑΛΛΟΝΤΟΣ ΤΗΛ. 0212 52342 Α.Φ.Μ. 04703057 Α' ΔΟΥ ΣΕΡΡΩΝ
	Συντάκτης	Κωστελίδης Νικόλαος Γεωλόγος	24/09/2024	ΝΙΚΟΛΑΟΣ Φ. ΚΩΣΤΕΛΙΔΗΣ ΓΕΩΛΟΓΟΣ - ΜΕΛΕΤΗΤΗΣ ΑΡ. ΜΗΤΡΩΟΥ: 14634 ΡΑΙΔΕΣΤΟΥ 7 - ΣΕΡΡΕΣ Τ.Κ. 62123 ΤΗΛ. & FAX 0321 57505 ΚΙΝ. 6977041953 ΑΦΜ 070215864 - Α' ΔΟΥ ΣΕΡΡΩΝ
Ελέγχθηκε & Θεωρήθηκε	Αναπληρώτρια Γενική Διευθύντρια ΔΕΥΑΗ Μπαντή Παναγιώτα Πολιτικός Μηχανικός, MSc		26/09/2024	