


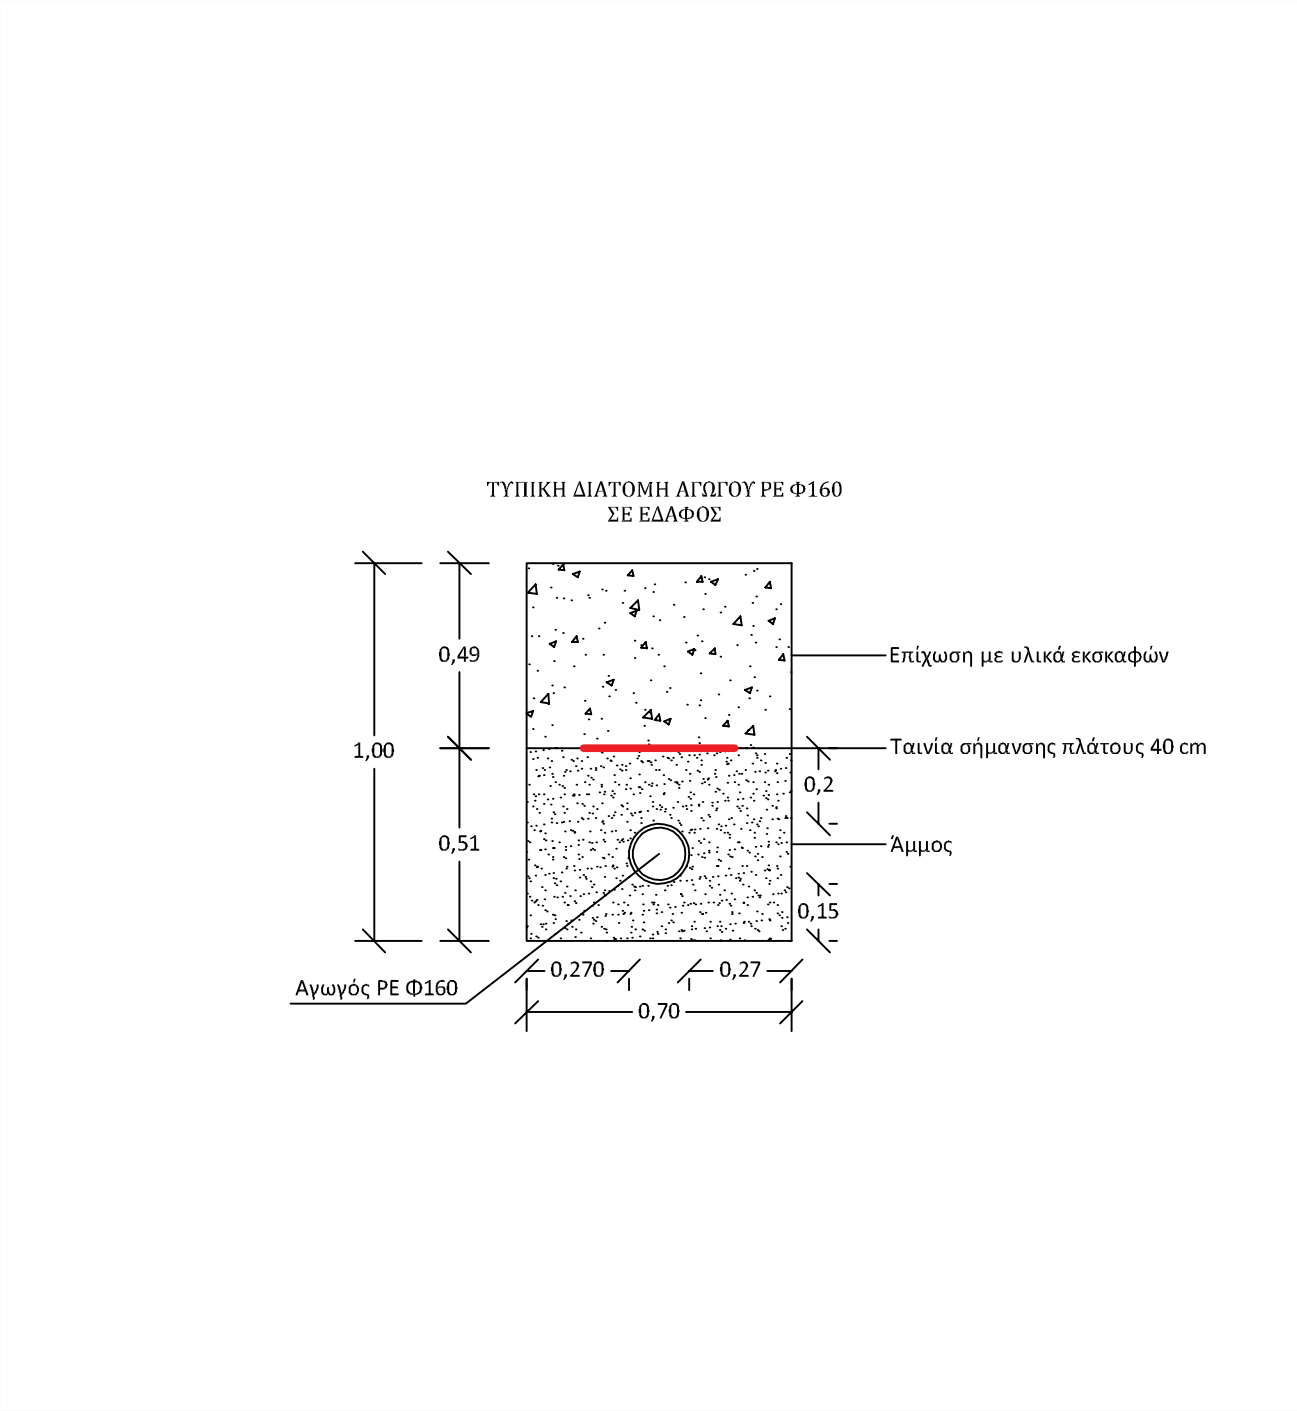

ΔΗΜΟΤΙΚΗ ΕΠΙΧΕΙΡΗΣΗ ΥΔΡΕΥΣΗΣ ΑΠΟΧΕΤΕΥΣΗΣ ΗΡΑΚΛΕΙΑΣ (Δ.Ε.Υ.Α.Η.)			
ΕΡΓΟ:			
«ΑΝΟΡΥΞΗ ΚΑΙ ΑΞΙΟΠΟΙΗΣΗ ΥΔΡΕΥΤΙΚΗΣ ΓΕΩΤΡΗΣΗΣ ΔΚ ΣΤΡΥΜΟΝΙΚΟΥ» ΤΟΥ ΔΗΜΟΥ ΗΡΑΚΛΕΙΑΣ, ΠΕ ΣΕΡΡΩΝ			
ΠΡΟΫΠΟΛΟΓΙΣΜΟΣ : 150.000,00 € (ΧΩΡΙΣ Φ.Π.Α. 24%)			
ΟΡΙΣΤΙΚΗ ΜΕΛΕΤΗ			
ΤΙΤΛΟΣ ΣΧΕΔΙΟΥ:			
Τυπική διατομή αγωγού μεταφοράς νερού			
ΚΛΙΜΑΚΑ:		ΑΡΙΘΜΟΣ ΣΧΕΔΙΟΥ:	
1:20		Σ-3	
Για την υπηρεσία		Ονοματεπώνυμο	Ημερομηνία
Συντάχθηκε	Για τον Ανάδοχο	Μπαής Ευάγγελος Περιβαλλοντολόγος	24/09/2024
	Συντάκτης	Κωστελίδης Νικόλαος Γεωλόγος	24/09/2024
Ελέγχθηκε & Θεωρήθηκε	Αναπληρώτρια Γενική Διευθύντρια ΔΕΥΑΗ		26/09/2024
	Μπαντή Παναγιώτα Πολιτικός Μηχανικός, MSc		
		Υπογραφή	
		ΕΥΑΓΓΕΛΟΣ Ν. ΜΠΑΗΣ ΠΕΡΙΒΑΛΛΟΝΤΟΛΟΓΟΣ ΜΕΡΑΡΧΙΑΣ Τ.Κ. 62122 ΣΕΡΡΕΣ ΤΗΛ. & FAX 0321 57505 KIN. 6977041953 Α.Φ.Μ. 04765637 Α' ΔΟΥ ΣΕΡΡΩΝ	
		ΝΙΚΟΛΑΟΣ Φ. ΚΩΣΤΕΛΙΔΗΣ ΓΕΩΛΟΓΟΣ - ΜΕΛΕΤΗΤΗΣ ΑΡ. ΜΗΤΡΩΟΥ Α. 14634 ΡΑΙΔΕΣΤΟ - ΣΕΡΡΕΣ Τ.Κ. 62123 ΤΗΛ. & FAX 0321 57505 KIN. 6977041953 ΑΦΜ 070215864 - Α' ΔΟΥ ΣΕΡΡΩΝ	