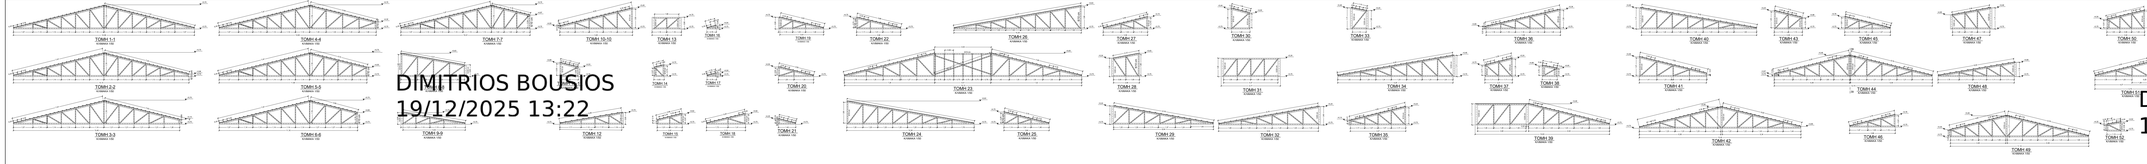

ΠΟΙΟΤΗΤΑ ΞΥΛΕΙΑΣ: C22
ΚΛΑΣΗ ΛΕΙΤΟΥΡΓΙΑΣ: 1
ΥΓΡΑΣΙΑ ΠΕΡΙΒΑΛΛΟΝΤΟΣ: <= 65%
MAX ΑΠΟΣΤΑΣΗ ΠΛΑΙΣΙΩΝ: 0.80m.

MAX ΑΠΟΣΤΑΣΗ ΤΕΓΙΔΩΝ: 0.35m.
ΠΑΧΟΣ ΣΑΝΙΔΩΜΑΤΟΣ: 1.20cm.
ΑΜΕΙΒΟΝΤΑΣ: 6/10 cm
ΣΤΡΩΤΗΡΑΣ: 6/10 cm
ΟΡΘΟΣΤΑΤΕΣ: 6/6 cm
ΔΙΑΓΩΝΙΟΙ: 6/6 cm
ΤΕΓΙΔΕΣ: 5/5 cm
ΥΠΟΤΕΓΙΔΕΣ: 5/1,5 cm

1,57 1,14 1,14 1,14 1,14 1,14 1,14 1,14 1,14 1,14 1,14 1,57
14,58

0,34

0,34

7,47

1,78

+3,75

+5,70

ΤΟΜΗ 1-1
ΚΛΙΜΑΚΑ 1/50

1,57 1,14 1,14 1,14 1,14 1,14 1,02 1,02

0,34

0,34

1,78

+3,75

+5,70

ΤΟΜΗ 7-7
ΚΛΙΜΑΚΑ 1/50

1,07

7,47

+4,87

3,18

10,41

6/10 cm

1,57 1,14 1,14 1,14 1,14 1,14 1,13 1,13 1,13 1,13 1,13
14,15

0,34

0,34

7,03

1,78

+3,75

+5,70

ΤΟΜΗ 2-2
ΚΛΙΜΑΚΑ 1/50

1,18

+3,96

7,47

6/10 cm

1,57 1,14 1,14 1,14 1,14 1,14 1,21 1,21 1,21 1,21 1,26
13,40

0,34

0,34

7,03

1,78

+3,75

+5,70

ΤΟΜΗ 3-3
ΚΛΙΜΑΚΑ 1/50

+4,14

7,47

6/10 cm

1,57 1,14 1,14 1,14 1,14 1,14 1,33 1,33 1,33 1,38
12,65

0,34

0,34

5,49

1,78

+3,75

+5,70

ΤΟΜΗ 4-4
ΚΛΙΜΑΚΑ 1/50

+4,32

7,47

6/10 cm

1,57 1,14 1,14 1,14 1,14 1,14 1,14 1,14 1,14 1,19
11,90

0,34

0,34

4,72

1,78

+3,75

+5,70

ΤΟΜΗ 5-5
ΚΛΙΜΑΚΑ 1/50

+4,50

7,47

6/10 cm

1,57 1,14 1,14 1,14 1,14 1,14 1,27 1,27 1,32
11,16

0,34

0,34

3,95

1,78

+3,75

+5,70

ΤΟΜΗ 6-6
ΚΛΙΜΑΚΑ 1/50

+4,69

7,47

6/10 cm

0,76

0,94

12/20 cm

6/10 cm 1,68

0,95

1,34 1,29 1,29 1,20
5,15

+3,75

+5,63

ΤΟΜΗ 8-8
ΚΛΙΜΑΚΑ 1/50

1,21 1,13 1,13 1,72

0,95
12/20 cm

+3,75

+4,70

ΤΟΜΗ 9-9
ΚΛΙΜΑΚΑ 1/50

ΤΟΜΗ 10-10
ΚΛΙΜΑΚΑ 1/50

5,21 5,09

ΤΟΜΗ 11-11
ΚΛΙΜΑΚΑ 1/50

1,71 1,12 1,12 1,19

0,95

4,99 5,06

+3,75

+4,70

12/20 cm

ΤΟΜΗ 12
ΚΛΙΜΑΚΑ 1/50

1,18 1,18
2,36

0,95
+3,75

+4,70

12/20 cm

12/20 cm

ΤΟΜΗ 13
ΚΛΙΜΑΚΑ 1/50

1,96

1,23 1,13 1,13 1,13 1,23
5,85

0,17

1,50

6,03

+3,75

+5,45

+4,00

6/10 cm

6/10 cm

1,49

0,93
0,60

+3,75

+4,53

MAX ΑΠΟΣΤΑΣΗ ΟΡΘΟΣΤΑΤΩΝ: 1.35m.

+4,89

6/10 cm

6/10 cm
0,83

0,75

0,57

+3,75

+4,70

6/10 cm

6/10 cm

ΤΟΜΗ 14
ΚΛΙΜΑΚΑ 1/50

0,76

0,09
+3,75

+4,04

ΤΟΜΗ 16
ΚΛΙΜΑΚΑ 1/50

6/10 cm

1,01 1,01

0,67

0,19

2,02

+3,75

+4,62

6/10 cm

6/10 cm

ΤΟΜΗ 15
ΚΛΙΜΑΚΑ 1/50

0,75

0,09
+3,75

+4,04

ΤΟΜΗ 17
ΚΛΙΜΑΚΑ 1/506/10 cm

1,73 1,41
3,15

0,67
+3,75

+4,62

6/10 cm

ΤΟΜΗ 18
ΚΛΙΜΑΚΑ 1/50

1,15 1,03 1,46
3,53

+3,75

+4,70

0,95
12/20 cm

ΤΟΜΗ 19
ΚΛΙΜΑΚΑ 1/50

1,26 1,58
2,84

+3,75

+4,54

0,59

6/10 cm

ΤΟΜΗ 20
ΚΛΙΜΑΚΑ 1/50

1,40

0,24

+3,75

+4,20

6/10 cm
ΤΟΜΗ 21
ΚΛΙΜΑΚΑ 1/50

1,11 1,01 1,44
3,56

0,75
+3,75

+4,70

6/10 cm

ΤΟΜΗ 22
ΚΛΙΜΑΚΑ 1/50

1,45 1,35 1,35 1,35 1,78
7,32

0,78 0,75 0,75 0,75 0,75 0,78

4,51 4,76

1,78 1,35 1,35 1,27 1,45
7,29

0,69

4,54

7,50

+3,75

+5,63
6/10 cm

6/6 cm

ΤΟΜΗ 23
ΚΛΙΜΑΚΑ 1/50

1,30 1,20 1,20 1,20 1,20 1,20 1,20 1,78
10,26

1,68

10,41

+3,75

+5,63

6/10 cm

ΤΟΜΗ 24
ΚΛΙΜΑΚΑ 1/50

1,14 1,04 1,46
3,64

0,80
+3,75

+4,75

6/10 cm

ΤΟΜΗ 25
ΚΛΙΜΑΚΑ 1/50

1,78 1,20 1,20 1,20 1,20 1,20 1,17 1,30
10,26

1,68

+3,75

+5,63

6/10 cm

ΤΟΜΗ 26
ΚΛΙΜΑΚΑ 1/50

1,44 1,02 1,12
3,58

0,79
+3,75

+4,74

ΤΟΜΗ 27
ΚΛΙΜΑΚΑ 1/50

6/10 cm

0,99 1,09
2,08

1,49

1,68

+3,75

+5,63

+5,24

6/10 cm
12/20 cm

ΤΟΜΗ 28
ΚΛΙΜΑΚΑ 1/50

1,20 1,29 1,11 1,37 1,24 1,83

+3,75

+5,24

12/20 cm

ΤΟΜΗ 29
ΚΛΙΜΑΚΑ 1/50

8,04

1,48

1,49
1,12

+3,75

+5,44

+5,05

6/10 cm

6/10 cm

ΤΟΜΗ 30
ΚΛΙΜΑΚΑ 1/50

1,09 1,09 1,09 1,09
4,37
4,77

1,49

+3,75

+5,24

12/20 cm

12/20 cm

ΤΟΜΗ 31

1,24
8,04

+3,75

+5,24

12/20 cm

ΚΛΙΜΑΚΑ 1/50

ΤΟΜΗ 32
ΚΛΙΜΑΚΑ 1/50

1,10

1,71
1,49

+3,75

+5,24

+5,46

12/20 cm
12/20 cm

ΤΟΜΗ 33
ΚΛΙΜΑΚΑ 1/50

1,83 1,24 1,24
9,28

+3,75

+5,46

12/20 cm

ΤΟΜΗ 34
ΚΛΙΜΑΚΑ 1/50

1,17 1,07 1,07 1,17
4,47

1,29
0,21
+3,75

+5,24

+4,14

6/10 cm
6/10 cm

ΤΟΜΗ 35
ΚΛΙΜΑΚΑ 1/50

1,18 1,18 1,18 1,18 1,28
5,99

1,39

0,22

+3,75

+5,34

+3,95

6/10 cm
6/10 cm

ΤΟΜΗ 36
ΚΛΙΜΑΚΑ 1/50

1,11 1,11
2,21

0,77

1,29

+3,75

+5,24

+4,70

ΤΟΜΗ 37
ΚΛΙΜΑΚΑ 1/50

6/10 cm
6/10 cm
1,21

0,70

0,50

+3,75

+4,44

+4,66

6/10 cm

6/10 cm

ΤΟΜΗ 38
ΚΛΙΜΑΚΑ 1/50

1,30 1,30 1,30
3,90

+3,75

+5,46

12/20 cm

12/20 cm

ΤΟΜΗ 39
ΚΛΙΜΑΚΑ 1/50

1,24 1,24 1,24 1,83
9,28

1,71

+3,75

+5,46

12/20 cm

ΤΟΜΗ 40
ΚΛΙΜΑΚΑ 1/50

1,41 1,31 1,46 1,41
5,40

1,41
0,07
+3,75

+5,36

6/10 cm

ΤΟΜΗ 41
ΚΛΙΜΑΚΑ 1/50

1,22 1,22 1,22 1,22 1,44
6,34

1,71

+3,75

+5,46

12/20 cm

ΤΟΜΗ 42
ΚΛΙΜΑΚΑ 1/50

+3,90

1,13 1,13
2,26

1,29
0,76
+3,75

+5,24

+4,68

6/10 cm

6/10 cm

ΤΟΜΗ 43
ΚΛΙΜΑΚΑ 1/50

1,31 1,21 1,21 1,21 1,64
6,59

+3,75

6/10 cm

ΤΟΜΗ 44
ΚΛΙΜΑΚΑ 1/50

1,15 1,05 1,47
3,68

0,81
+3,75

+4,76

6/10 cm

ΤΟΜΗ 45
ΚΛΙΜΑΚΑ 1/50

1,65 1,23 1,23 1,23 1,23
6,56
13,02

1,47 1,05 1,15
3,68

0,81
+3,75

+4,76

ΤΟΜΗ 46
ΚΛΙΜΑΚΑ 1/50

1,00 1,00
3,01

1,71

+3,75

+5,46

+4,90

12/20 cm
12/20 cm

ΤΟΜΗ 47
ΚΛΙΜΑΚΑ 1/50

1,70 1,11 1,11
6,14

1,15
+3,75

+4,90

12/20 cm

ΤΟΜΗ 48
ΚΛΙΜΑΚΑ 1/50

1,19 1,09 1,09 1,09
4,46

1,23 1,23 1,23 1,23 1,65
6,56
11,15

1,71

0,42

+3,75

+4,35

+5,46

12/20 cm
6/10 cm

ΤΟΜΗ 49
ΚΛΙΜΑΚΑ 1/50

6/10 cm

39

39

1,51 1,12 1,12 1,06 1,28
6,08
12,74

0,02

0,04

1,51

+3,97

+5,46

1,05 0,95 1,05
3,04

0,61

1,31

+3,75

+4,54

+5,26

6/10 cm

6/10 cm

ΤΟΜΗ 50
ΚΛΙΜΑΚΑ 1/50

1,03

1,15

0,20 0,20
1,43

+3,75

+4,90

ΤΟΜΗ 51
ΚΛΙΜΑΚΑ 1/50

1,14

0,38

0,56

+3,75

+4,52
+4,32

12/20 cm

12/20 cm

ΤΟΜΗ 52
ΚΛΙΜΑΚΑ 1/50 6/10 cm 6/10 cm

1,70 1,28
1,28
4,27

5,70

1,28 0,87
2,15

0,33

+3,75

+4,28

6/10 cm

ΤΟΜΗ 54
ΚΛΙΜΑΚΑ 1/50

0,12 1,30 1,30 1,72
4,31

1,15
+3,75

+4,90

6/10 cm

ΤΟΜΗ 55
ΚΛΙΜΑΚΑ 1/50

1,37 1,27 1,70
4,34

0,95
+3,75

+4,90

6/10 cm

ΤΟΜΗ 56
ΚΛΙΜΑΚΑ 1/50

0,20
1,22 1,22 1,22 1,22 1,64
6,52

1,71

10,83

1,43 1,33 1,33 1,75
5,83

1,33

+3,75

+5,28

6/10 cm

ΤΟΜΗ 57
ΚΛΙΜΑΚΑ 1/50

0,34

0,34

1,58

0,34

0,34
3,69

0,34

0,85

0,34

0,34

2,08

0,34

0,78

0,34

0,34

0,34

3,24

0,34

0,78

0,34

0,34
0,34

1,44

0,34

0,34

2,92

0,34

0,34

3,66

0,34

0,34

3,63

0,34

0,34

7,50

0,34

0,34

19,10

0,34

0,34

3,75

5,02

10,41

0,34

0,34

0,34
0,34

1,53

2,12

0,30
0,30

1,23

0,34

0,34

6,79

0,34

0,34

6,26

0,34

0,34

6,52

6,76

0,34

0,34

1,24 1,24 1,24 1,24 9,42

1,71

1,83 1,24 1,24 1,24 1,24 8,16

1,49

0,34

0,34

4,60

0,34

0,34

2,28

0,34

0,34

3,79

0,30
0,30

1,15

0,35

0,35

6,72

0,34

0,34

5,62

8,16

1,49

0,34

0,34

6,14

0,34
0,34

2,33

0,34

1,16

0,34

1,11 1,11

6,22

0,34

0,34

4,60

0,34

0,34

6,76

0,33

0,33
4,40

0,34

3,13

0,34

2,19

3,06

1,00

0,35

0,35

4,44

0,35

0,35

4,47

1,24 1,24 1,24 9,42

0,35

0,35

6,01

0,34

0,34

3,79

1,69 1,10 1,10
6,10

1,15
+3,75

+4,90

12/20 cm

ΤΟΜΗ 53
ΚΛΙΜΑΚΑ 1/50 6,19

1,10 1,10

Αμείβωντας 6x10 cm max 35 cm

σανίδωμα πάχους 1,2

ελαστομερή ασφαλτική μεμβράνη

υποτεγίδες 1,5 x 5 cm

ΛΕΠΤΟΜΕΡΕΙΑ ΣΤΕΓΑΝΟΠΟΙΗΣΗΣ

ΚΛΙΜΑΚΑ 1/10

ΠΑΡΑΔΟΧΕΣ ΜΕΛΕΤΗΣ

ΑΡΙΘΜΟΣ ΣΧΕΔΙΟΥ ΘΕΜΑ ΣΧΕΔΙΟΥ

Σ.5.2

ΚΛΙΜΑΚΑ: 1:50 / 1:10

ΣΤΑΤΙΚΗ ΜΕΛΕΤΗ

ΔΕΚΕΜΒΡΙΟΣ 2025

ΚΥΡΙΟΣ ΤΟΥ

ΕΡΓΟ:

ΘΕΣΗ:

ΑΝΕΓΕΡΣΗ ΜΟΝΟΘΕΣΙΟΥ ΝΗΠΙΑΓΩΓΕΙΟΥ

ΓΕΩΤΕΜΑΧΙΟ ΥΠ' ΑΡ. 792, ΣΤΟ Ο.Π. 90

ΕΡΓΟΥ:

ΕΛΛΗΝΙΚΗ ΔΗΜΟΚΡΑΤΙΑ

ΔΗΜΟΣ ΗΡΑΚΛΕΙΑΣ

Π.Ε. ΣΕΡΡΩΝ

ΠΕΡΙΦΕΡΕΙΑ ΚΕΝΤΡΙΚΗΣ ΜΑΚΕΔΟΝΙΑΣ

ΣΤΟΝ ΟΙΚΙΣΜΟ ΚΟΙΜΗΣΗ

ΟΙΚΙΣΜΟΥ ΚΟΙΜΗΣΗ

ΟΡΙΣΤΙΚΗ ΜΕΛΕΤΗ

ΕΚΠΟΝΗΣΗ

ΜΕΛΕΤΗΣ:

1) ΑΝΑΠΤΥΞΙΑΚΗ ΕΤΑΙΡΕΙΑ ΣΕΡΡΩΝ

(ΑΝ.Ε.ΣΕΡ. Α.Ε.)

ΦΟΡΕΑΣ ΞΥΛΙΝΗΣ ΣΤΕΓΗΣ

ΤΟΜΕΣ

Ο Συντάξας
Ηράκλεια ... / ... / 2025

Ταπάσκος Στέφανος
Διπλ. Πολιτικός Μηχανικός
Προϊστάμενος Τ.Υ. ΑΝΕΣΕΡ Α.Ε.

Η Επιβλέπουσα της

Ηράκλεια ... / ... / 2025

Σταμάτη Δέσποινα
Πολιτικός Μηχανικός Π.Ε.
Δήμου Ηράκλειας

Στατικής Μελέτης

ΘΕΩΡΗΘΗΚΕ

Ο Προϊστάμενος της Τ.Υ. του Δήμου Ηράκλειας
Ηράκλεια ... / ... / 2025

Μπούσιος Δημήτρης
Τοπογράφος Μηχανικός

Εγκριτική Απόφαση: