


ΠΕΡΙΜΕΤΡΙΚΟ ΣΕΝΑΖ ΓΙΑ ΕΔΡΑΣΗ ΤΩΝ ΖΕΥΚΤΩΝ
ΤΗΣ ΣΤΕΓΗΣ 50/25 με 6Φ10 & Σ Φ8/20


ΕΥΛΕΙΑ C 24-11E

ΠΑΡΑΔΟΣΕΙΣ	
1. Φορτίο καταπόνησης	25.00 kN/m²
2. Υλικά τετραγωνικά	Τύπος ΑΙΘΟΔΟΜΗ M5- 0.80
3. Στοιβάδα-Πλάτος	B 100, BT 1
4. Γενικά Στοιχεία Αντιστοιχίας Στοιβάδας	
5. Κανονισμοί	

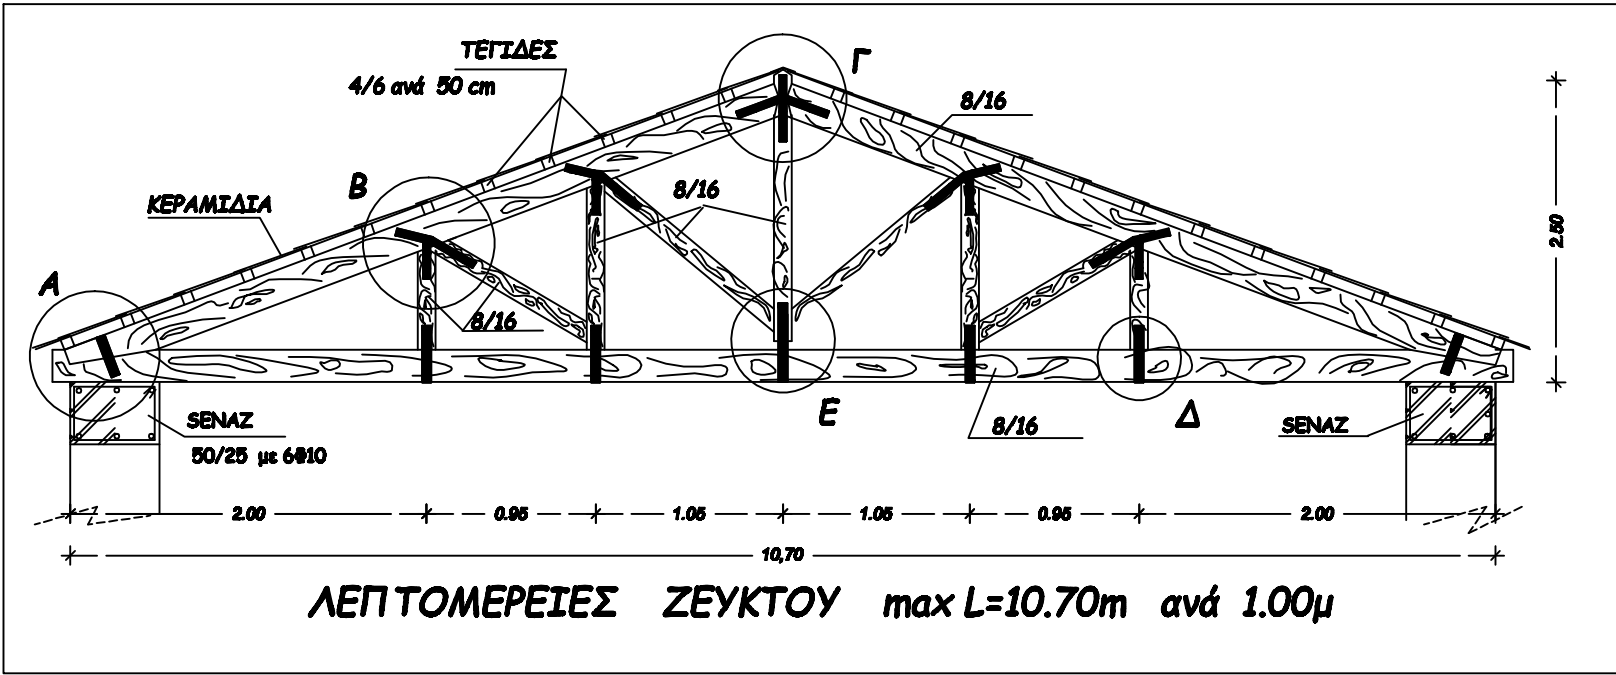

ΤΟ ΠΑΡΟΝ ΣΧΕΔΙΟ ΕΙΝΑΙ ΤΑΥΤΟΣΗΜΟ
ΜΕ ΑΥΤΟ ΠΟΥ ΥΠΟΒΛΗΘΗΚΕ ΣΤΟ ΣΥΣΤΗΜΑ
ΤΟΥ ΤΕΕ ΜΕ ΤΗΝ Α/Α 13329181 ΔΗΛΩΣΗ
ΕΝΤΑΞΗΣ ΤΟΥ Ν. 4495/2017 ΓΙΑ ΑΥΘΑΙΡΕΤΑ
ΤΟΥ ΔΗΜΟΥ ΗΡΑΚΛΕΙΑΣ
ΣΤΗ ΝΕΑ ΤΥΡΟΛΟΗ ΤΟΥ ΔΗΜΟΥ ΗΡΑΚΛΕΙΑΣ
Η ΜΗΧΑΝΙΚΟΣ 18-7-2024

ΠΑΣΧΑΛΙΑ Σ. ΚΟΣΜΙΔΟΥ
ΔΙΠΛΩΜΑΤΟΥΧΟΣ ΠΟΛΙΤΙΚΟΣ ΜΗΧΑΝΙΚΟΣ
ΑΠΟΦΟΙΤΟΣ ΑΡΙΣΤΟΤΕΛΕΙΟΥ ΠΑΝΕΠΙΣΤΗΜΙΟΥ ΘΕΣΣΟΝΙΚΗΣ (Α.Π.Θ.)
ΜΕΛΟΣ Τ.Ε.Ε. ΑΡΙΘΜΟΣ ΜΗΤΡΩΟΥ 150616
ΣΙΑΔΗΡΟΚΑΣΤΡΟ - 27151 (ΘΥΡΗ) 42, Τ.Κ. 62300
ΤΗΛ 6970524522 & 6972726818
Α.Φ.Μ. 156050959 - ΔΟΥ ΣΕΡΡΩΝ

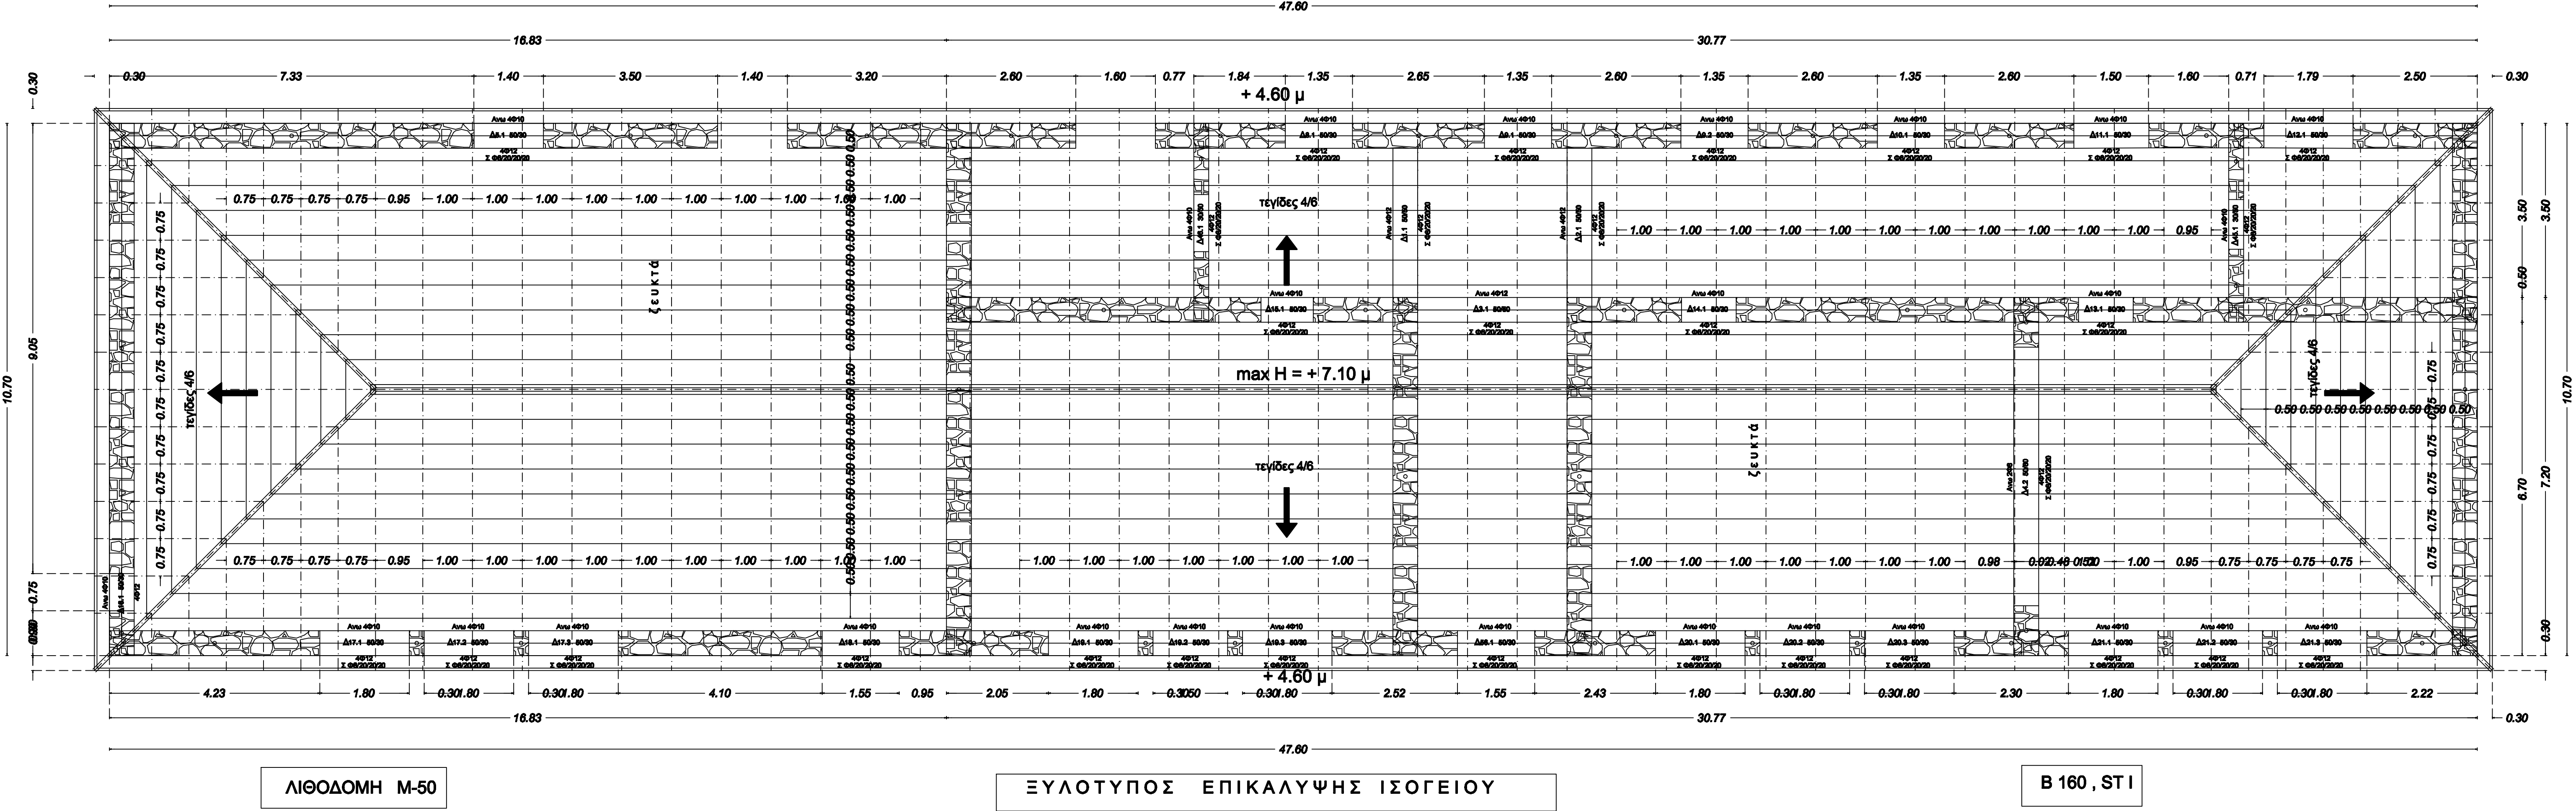

ΛΙΘΟΔΟΜΗ M-50

ΕΥΛΟΤΥΠΟΣ ΕΠΙΚΑΛΥΨΗΣ ΙΣΟΓΕΙΟΥ

B 160, ST I