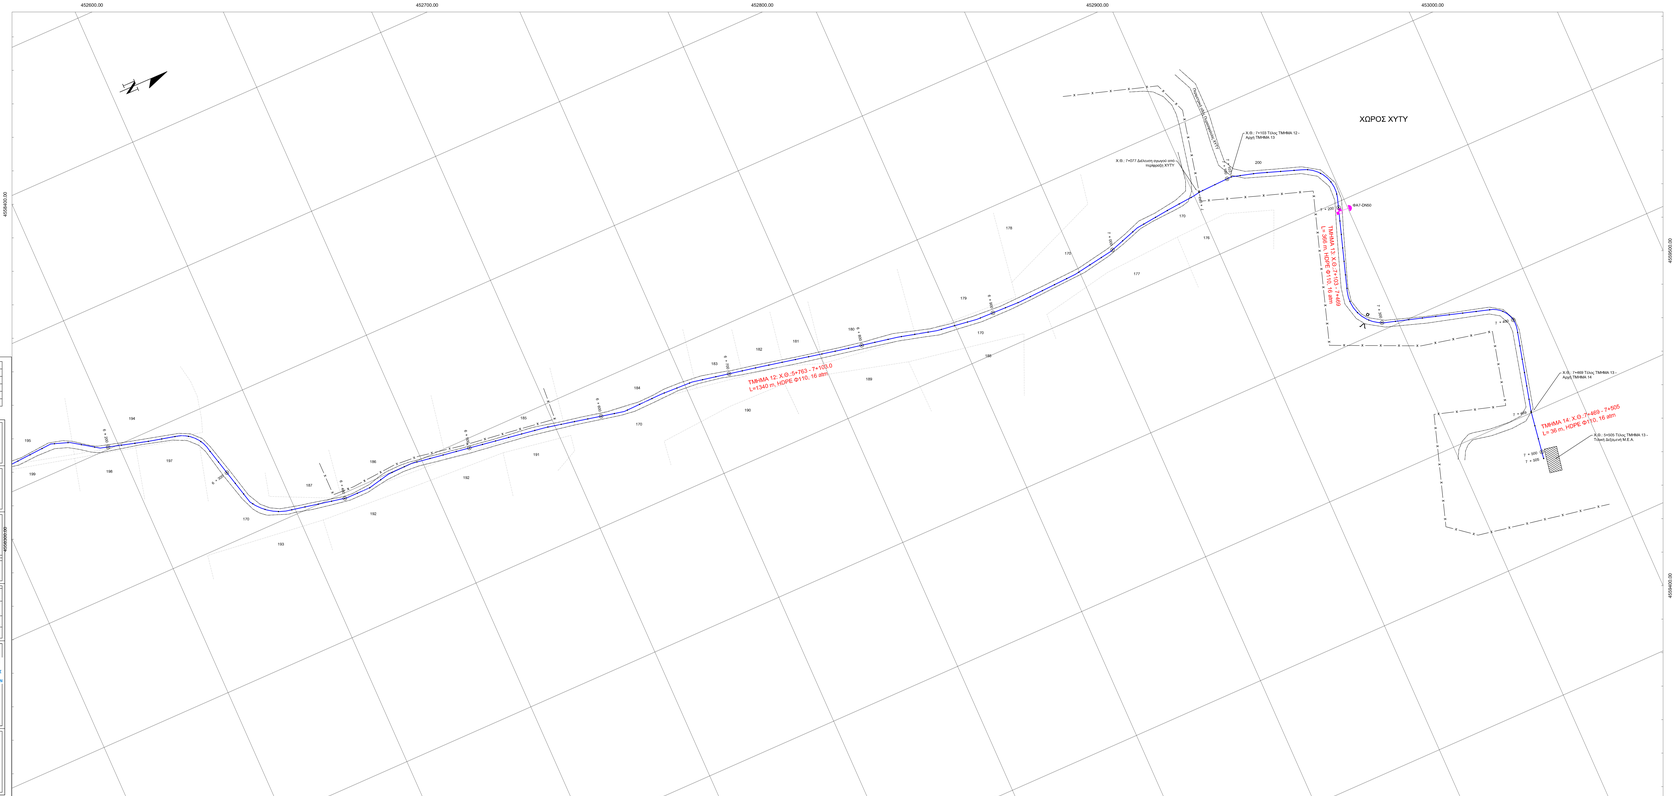
452600.00
452700.00
452800.00
452900.00
453000.00
4556500.00
4556400.00
4556300.00
ΧΩΡΟΣ ΧΥΤΥ
Κ.Φ.: 7+077 Δίκτυοπ.συκιαιού απο Ηράκλειο ΧΥΤΥ
Κ.Φ.: 7+110 Τέλος ΤΜΗΜΑ 12 - Αρχή ΤΜΗΜΑ 13
Κ.Φ.: 7+400 Τέλος ΤΜΗΜΑ 13 - Αρχή ΤΜΗΜΑ 14
ΤΜΗΜΑ 14: Χ.Φ.:7+469 - 7+505
L= 36 m, HDPE Φ110, 16 atm
Κ.Φ.: 7+505 Τέλος ΤΜΗΜΑ 13 - Τέλος Δίκτυου Ν.Ε.Α.
Υ = 200
Υ = 205
Υ = 195
Υ = 190
