



ΤΟΠΟΓΡΑΦΙΚΟ ΔΙΑΓΡΑΜΜΑ ΑΓΡΟΤΕΜΑΧΙΟΥ (ΕΓΤΑ '87)
Αγκίστρια: ΠΑΛΑΙΟΚΑΣΤΡΟ (41°09'-0°21')
Αρ. Αγροτ.: Τμήμα του 126 (Α.Δ. 1932)

Δήμος: ΗΡΑΚΛΕΙΑΣ
Περ. Ενότ.: ΣΕΡΡΩΝ
ΚΑΙΜΑΚΑ 1 : 200

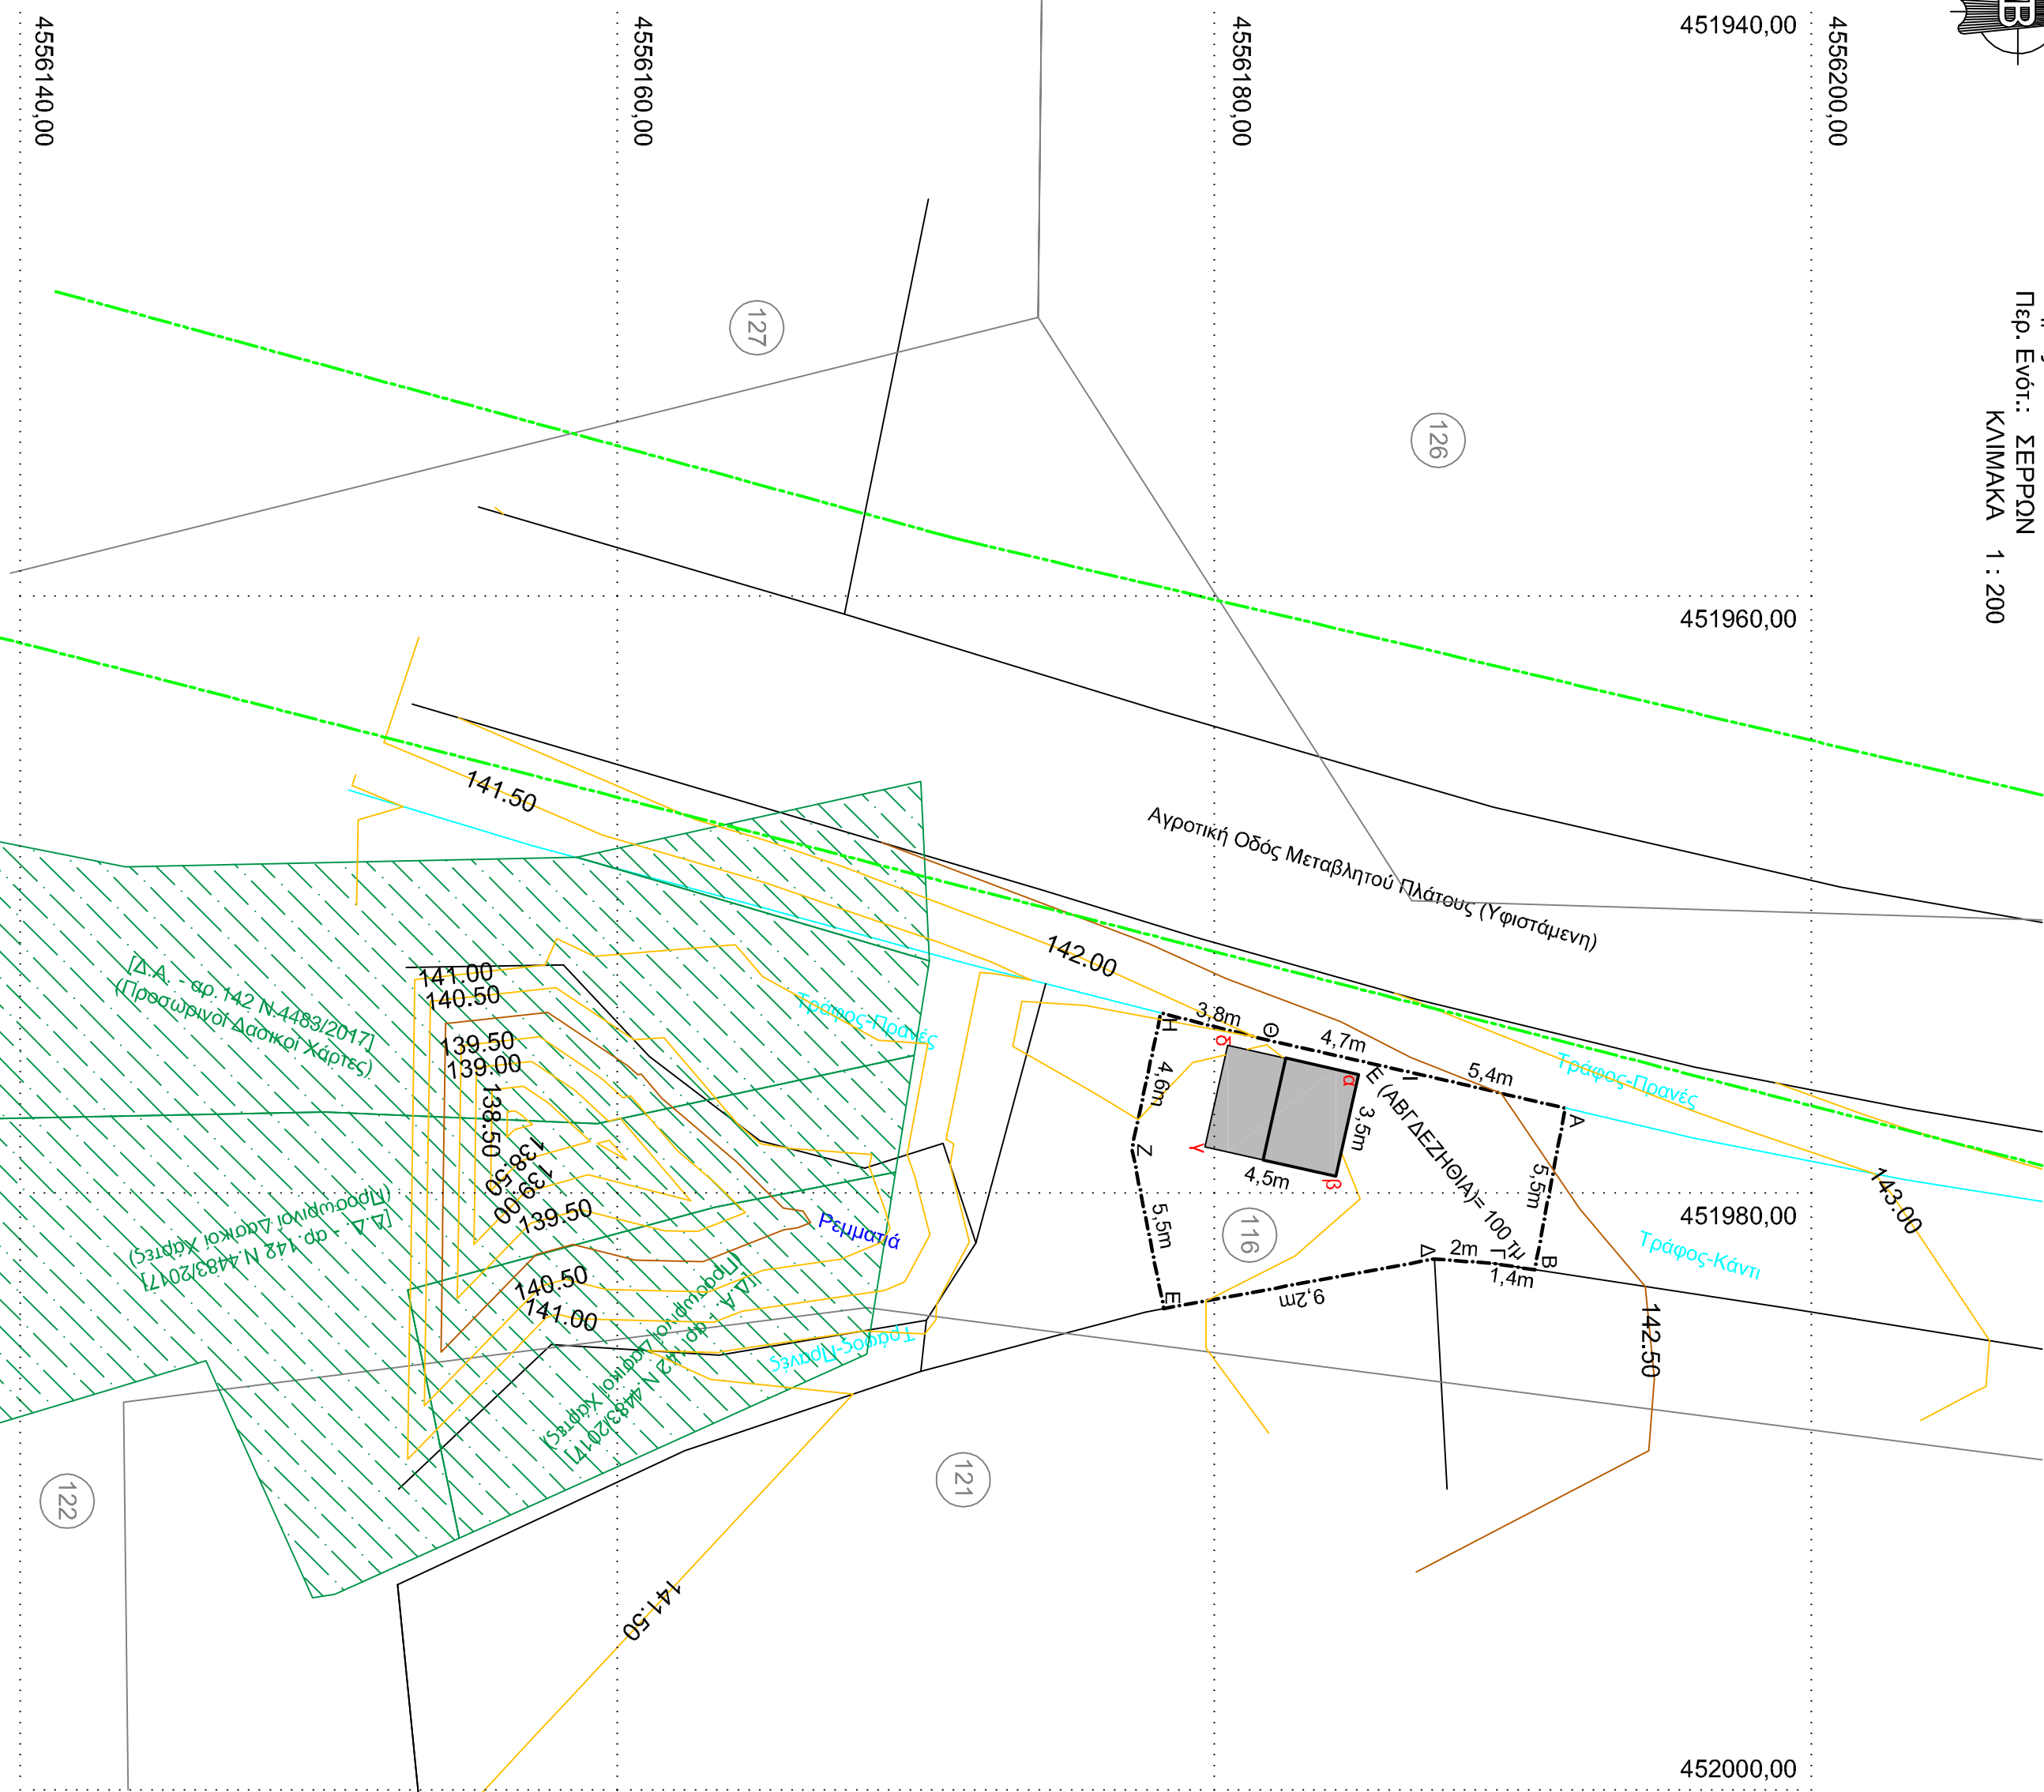


ΑΝΑΛΥΤΙΚΗ ΕΜΒΑΔΟΜΕΤΡΗΣΗ
Ε (Κτίριο+Προς Ανέγερση) = (4.5 x 3.5)
= 15.75 τ.μ.

ΕΓΤΑ '87			
	X (m)	Y (m)	
A	451971.17	4556191.76	
B	451982.58	4556190.74	
F	451982.36	4556189.35	
Δ	451982.22	4556187.38	
E	451983.88	4556178.31	
Z	451978.52	4556177.25	
H	451973.98	4556178.22	
Θ	451974.91	4556181.89	
I	451975.95	4556186.52	
Ε (ΑΒΓ ΔΕΖΗΘΙ) = 100m ²			
ΠΑΛΑΙΟΚΑΣΤΡΟ (41°09', 0°21')			
	X (m)	Y (m)	
A	5122.65	828.22	
B	5120.06	828.20	
F	5121.65	828.19	
Δ	5121.70	828.84	
E	5129.37	815.77	
Z	5124.00	814.71	
H	5119.47	815.68	
Θ	5120.40	819.35	
I	5121.43	823.98	
Ε (ΑΒΓ ΔΕΖΗΘΙ) = 100m ²			
Κόρπος Μελλοκτηνών Κτιρίων			
ΕΓΤΑ	X (m)	Y (m)	
A	451978.03	4556194.85	
B	451978.45	4556194.05	
F	451978.47	4556179.10	
Δ	451975.05	4556181.45	
Ε (αβγδθ) = 15.75m ²			

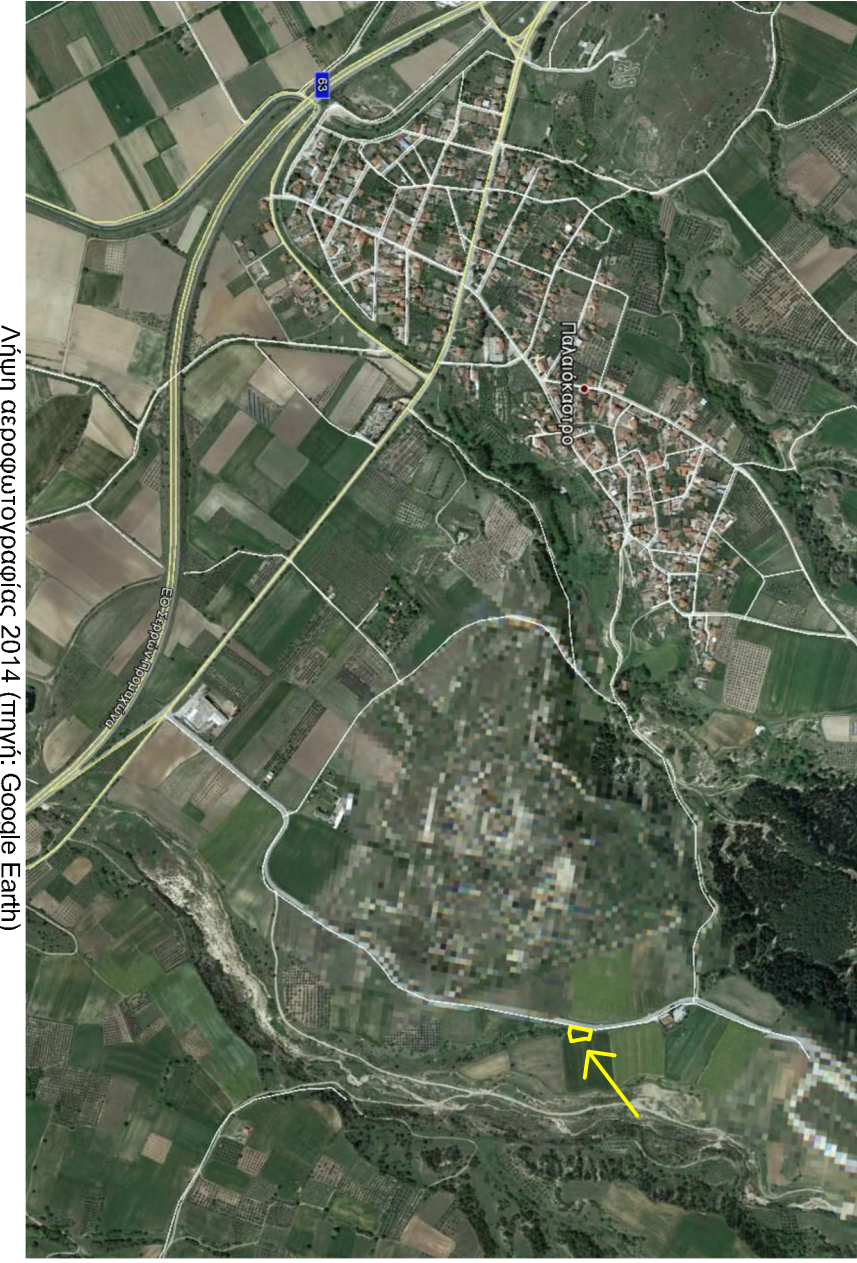


Δήλην αεροφωτογραφίας 2014 (πηγή: Google Earth)

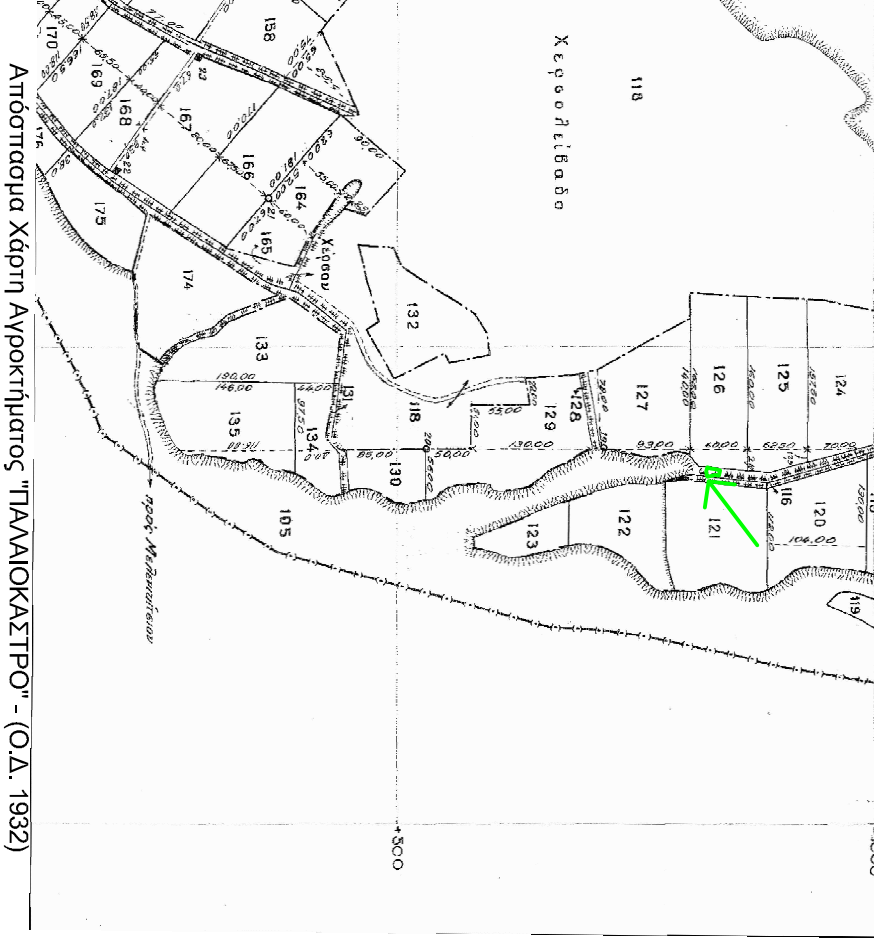

Αποσπορίσμα Χάρτη Αγροκτημάτων ΠΑΛΑΙΟΚΑΣΤΡΟ - (Ο.Δ. 1932)

ΠΑΠΟΥΔΑΣ Π. ΙΩΑΝΝΗΣ
ΑΓΡΟΝΟΜΟΣ & ΤΟΠΟΓΡΑΦΟΣ ΜΗΧΑΝΙΚΟΣ
ΠΟΛΥΤΕΧΝΙΚΗΣ ΣΧΟΛΗΣ Α.Π.Θ.
ΡΟΔΟΝΙΟΣ ΣΕΡΡΩΝ - Τ.Κ. 620 41
ΤΗΛ: 2324020714 - Α.Μ.Τ.Ε.Ε. 114680
ΑΦΜ: 302 016 851 - ΔΟΥ ΣΕΡΡΩΝ

ΥΠΟΜΝΗΜΑ	
Πεδιανό	—
Τράφος	—
Όριο Αποσπορίων (Θ.317-Γ.Υ.Σ.)	—
Όριο Ιδιοκτησίας (Παλαιόκαстро 1932)	—
Κόρπος Ισοδύναμης Κοιτώνων	—
Δεύτερη Ισοδύναμη Κοιτώνων	—
Προσωρινή Ανάσχεση Δασικών Χάρτων	—

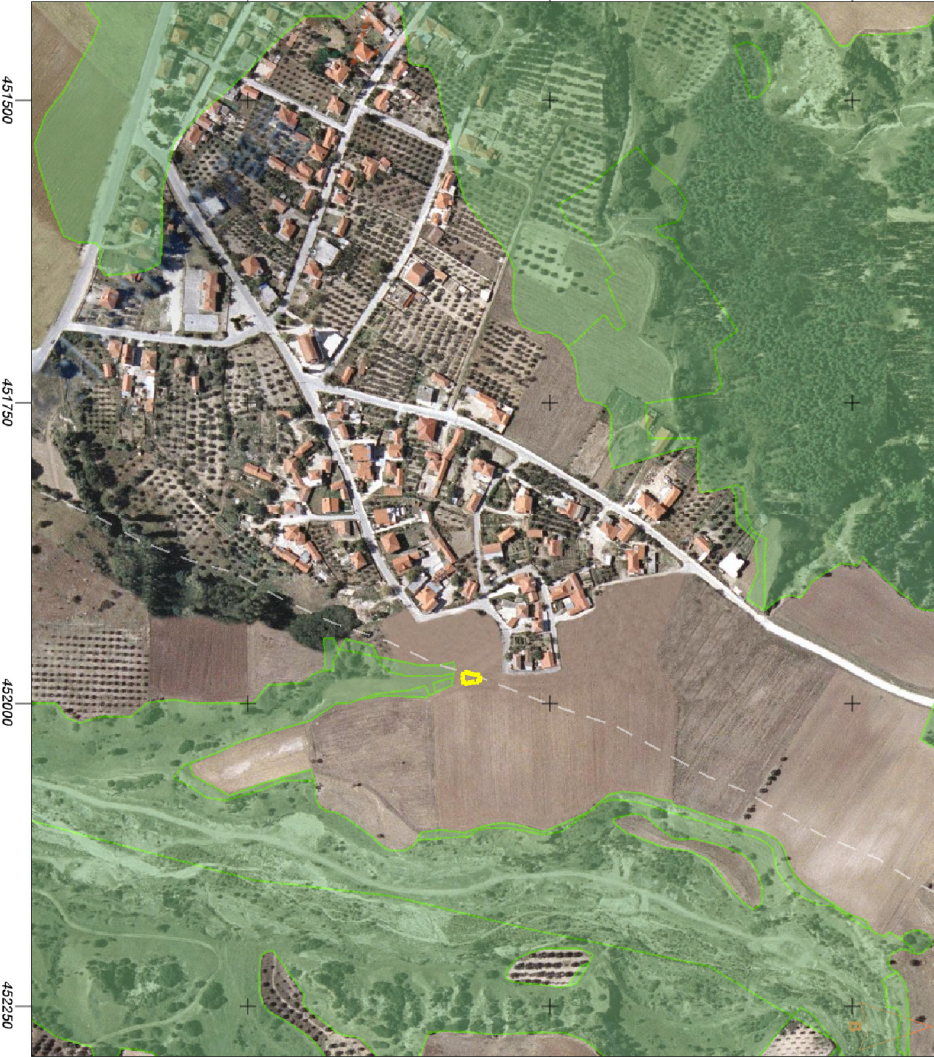

Θέση Γεωμετρικού στο Δασικό Χάρτη

ΥΠΕΥΘΥΝΗ ΔΙΑΔΟΣΗ ΜΗΧΑΝΙΚΟΥ

Σύμφωνα με το άρθρο 8 του ν. 1599/1986 (Α' 173) επί του τοπογραφικού διαγράμματος
(αρθρο 142 ν. 4483, ΘΕΣΚ 1078/31-07-2017)
Ο κτηνίατρος/τοπογράφος/πληρωτής/δημοτικός/πληρωτής/Μ.Σ.Σ. δηλώνει ότι το εγγραμμένο σχέδιο
Α.Β.Γ.Δ.Ε.Ζ.Η.Θ.Ι.Α. με Α.Τ. 126 του οικισμού Παλαιόκαстро εμπεριέχει ως επί το παρόντος οριστικό
την κοινή χρήση όλων των Πληρωμάτων Εξέλιξης Σερρών.

Ο ΜΗΧΑΝΙΚΟΣ



Α/Α	ΤΟΠΟΤΟΠΗΣΕΙΣ/REVISION	ΗΜΕΡΟΜΗΝΙΑ	ΟΝΟΜΑ		

ΑΝΑΘΕΤΟΥΣΑ ΑΡΧΗ:

Δ.Ε.Υ.Α. ΗΡΑΚΛΕΙΑΣ

ΕΡΓΟ: ΥΑΡΟΛΟΤΗΣΗ
ΜΟΝΑΔΑΣ ΕΠΕΞΕΡΓΑΣΙΑΣ ΑΠΟΡΙΜΑΤΩΝ (Μ.Ε.Α.)
ΠΕΡΙΦΕΡΕΙΑΚΗΣ ΕΝΟΤΗΤΑΣ ΣΕΡΡΩΝ

ΘΕΣΗ: «ΕΡΕΙΝΙΑ ΝΕΡΑΪΔΑΣ», Τ.Κ. ΠΑΛΑΙΟΚΑΣΤΡΟΥ,
ΔΗΜΟΥ ΗΡΑΚΛΕΙΑΣ, Π.Ε. ΣΕΡΡΩΝ

ΜΕΛΕΤΗ: ΟΡΙΣΤΙΚΗ ΜΕΛΕΤΗ ΥΑΡΕΥΣΗΣ

ΤΙΤΛΟΣ ΣΧΕΔΙΟΥ:
ΤΟΠΟΓΡΑΦΙΚΟ ΘΕΣΗΣ
ΑΝΤΙΔΙΟΤΑΣΙΟΥ Α/Σ2

ΑΡΙΘΜΟΣ ΣΧΕΔΙΟΥ:	T-2
ΚΑΙΜΑΚΑ:	1:500
ΗΜΕΡΟΜΗΝΙΑ ΑΠΟΓΥΣΤΟΣ 2018	

ΜΕΛΕΤΗΤΕΣ:

ΕΚΠΟΙΣΙΟΤΕΣ:

- ΜΠΑΗΣ ΕΥΑΓΓΕΛΟΣ - Περιβαλλοντολόγος
- Δρ. ΜΠΟΤΣΗΣ ΔΗΜΗΤΡΙΟΣ - Δασολόγος
- ΠΑΠΟΥΔΑΣ ΙΩΑΝΝΗΣ - Αγρ. Τοτ. Μηχανικός, MSc
- ΩΜΑ ΕΥΑΓΓΕΛΙΑ - Μηχανολόγος Μηχανικός
- ΜΠΑΗΣ ΔΗΜΗΤΡΙΟΣ - Πτυχ. Πολ. Μηχανικός, MSc

ΕΥΑΓΓΕΛΟΣ Ν. ΜΠΑΗΣ
ΠΕΡΙΒΑΛΛΟΝΤΟΛΟΓΟΣ
ΜΕΡΕΥΣΙΑΣ 17-18, 5722 ΣΕΡΡΕΣ
ΤΗΛ: 2324020714
Α.Μ.Τ.Ε.Ε. 032342
Α.Φ.Μ. 04786647 / ΔΟΥ ΣΕΡΡΩΝ
Μπαής Ευάγγελος
Περιβαλλοντολόγος
email : mpais@olemail.gr

ΘΕΩΡΗΣΗ:	ΣΤΑΜΑΤΗΣ ΔΕΣΣΙΝΑ ΔΙΡΗ. ΠΟΛΙΤΙΚΟΣ ΜΗΧΑΝΙΚΟΣ
ΜΙΣΘΩΤΗ ΠΑΡΑΤΟΛΑ	