
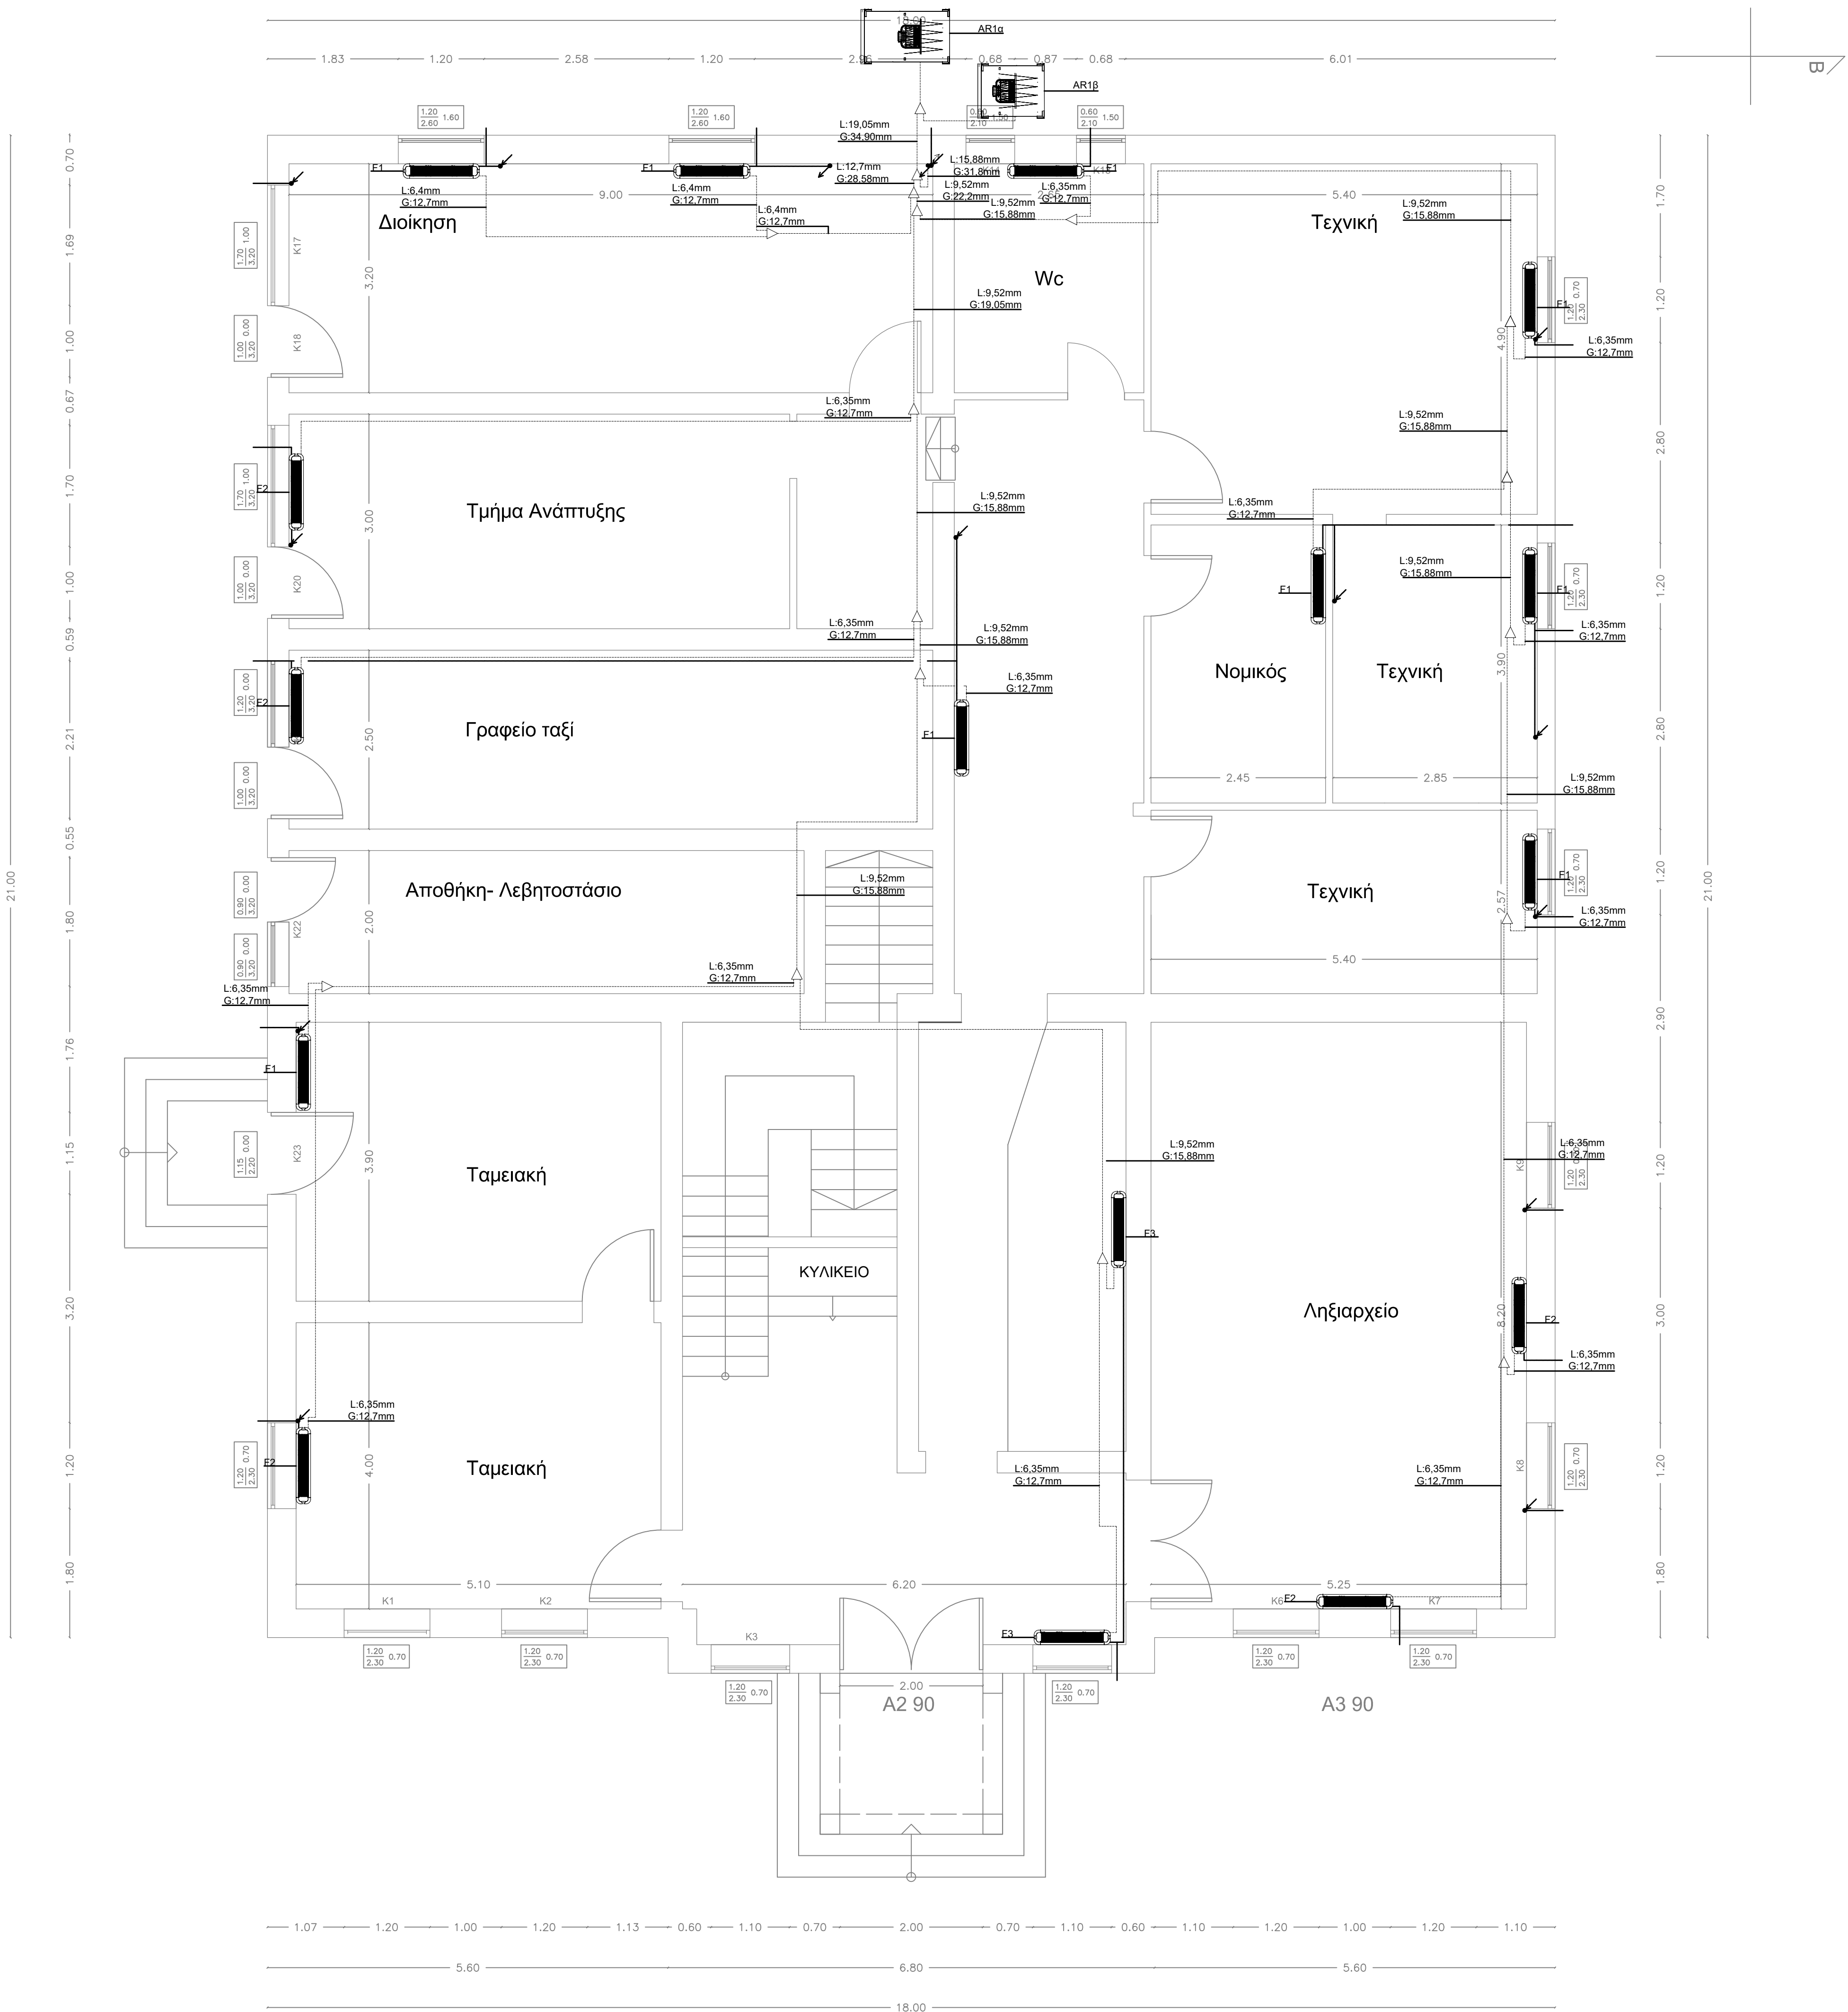
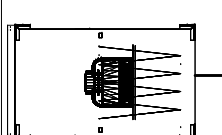


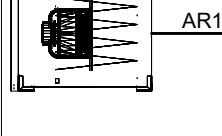

ΥΠΟΜΝΗΜΑ ΣΥΜΒΟΛΩΝ	
	Εξωτερική Μονάδα Συστήματος Κλιματισμού αποτελούμενο από δύο (2) Μονάδες με συνολική (και των δύο μαζί) Ονομαστική Ψυκτική Απόδοση = 84kW Ονομαστική Θερμική Απόδοση = 84kW Λόγο Απόδοσεων Εσωτ.-Εξωτ. Μονάδων=105-115% Ψυκτικό Υγρό R-410Α Μέσο SEER (ΕΣ)=5,5 και Μέσο SCOP (ΕΣ)=3,7 ΣΩΛΗΝΩΣΗ ΨΥΚΤΙΚΟΥ ΥΓΡΟΥ R4 10Α ΑΠΟ ΧΑΛΚΟΣΩΛΗΝΕΣ ΥΠΕΡΒΑΡΕΩΣ ΤΥΠΟΥ, ΑΝΕΥ ΡΑΦΗΣ ΜΕ ΜΟΝΩΣΗ ΤΥΠΟΥ ΑΡΜΑFLEX 9mm. Διακλαδωτήρας Σωλήνωσης Χαλκού Σωλήνωση Αποχέτευσης PVC Ø32 Εσωτερική Μονάδα VRV, Δαπέδου
	
	
	

- ΠΑΡΑΤΗΡΗΣΕΙΣ:**
- Οι Εσωτερικές Μονάδες των VRV αποχετεύουν τα συμπτκνώματα, μέσω δικτύου αποχέτευσης απο σωλήνα PVC Ø32, 6Atm.
 - Ο Εξοπλισμός του Συστήματος Κλιματισμού, φέρει όλες τις απαραίτητες Καλωδιώσεις Αυτοματισμού (Συνδέσεις ενσύρματων Χειριστηρίων με τοπικές εσωτερικές και εξωτερικές Μονάδες).
 - Οι Σωληνώσεις του Δικτύου των VRV είναι μονωμένες κατά Κ.Εν.Α.Κ.

ΟΝΟΜΑΣΤΙΚΕΣ ΑΠΟΔΟΣΕΙΣ ΕΣΩΤΕΡΙΚΩΝ ΜΟΝΑΔΩΝ VRV		
ΚΩΔΙΚΟΣ	ΨΥΚΤΙΚΗ ΑΠΟΔΟΣΗ (kW)	ΘΕΡΜΙΚΗ ΑΠΟΔΟΣΗ (kW)
F1	2,2	2,5
F2	2,8	3,2
F3	3,6	4,0
F4	4,5	5,0

ΠΑΧΟΣ ΘΕΡΜΟΜΟΝΩΣΗΣ ΚΑΤΑ Κ.Εν.Α.Κ. ΚΤΙΡΙΟ ΑΝΑΦΟΡΑΣ με Ισοδύναμο λ=0,04 (W/(m*K)) στους 20°C			
Με διέλευση σε εσωτερικούς χώρους		Με διέλευση σε εξωτερικούς χώρους	
Διάμετρος Σωλήνα	Πάχος Μόνωσης	Διάμετρος Σωλήνα	Πάχος Μόνωσης
Για σωληνώσεις εγκαταστάσεων θέρμανσης, ψύξης και κλιματισμού			
Από ½" έως ¾"	9mm	Από ½" έως 2"	19mm
Από 1" έως 1½"	11mm	Από 2" έως 4"	21mm
Από 2" έως 3"	13mm	Μεγαλύτερη από 4"	25mm
Μεγαλύτερη από 3"	19mm		

ΕΡΓΟΔΟΤΗΣ: ΔΗΜΟΣ ΗΡΑΚΛΕΙΑΣ Ν.ΣΕΡΡΩΝ

ΕΡΓΟ: ΒΕΛΤΙΩΣΗ ΕΝΕΡΓΕΙΑΚΗΣ ΑΠΟΔΟΣΗΣ & ΔΙΑΧΕΙΡΙΣΗΣ ΕΝΕΡΓΕΙΑΣ ΤΟΥ ΔΗΜΑΡΧΕΙΟΥ ΗΡΑΚΛΕΙΑΣ

ΘΕΣΗ ΠΛΑΤΕΙΑ ΜΠΑΚΟΓΙΑΝΝΗ 2 ΗΡΑΚΛΕΙΑ, ΣΕΡΡΕΣ

ΘΕΜΑ ΣΧΕΔΙΟΥ

ΚΑΤΟΨΗ ΙΣΟΓΕΙΟΥ ΜΕΛΕΤΗ ΚΛΙΜΑΤΙΣΜΟΥ

Οι συντάξαντες μελετητές

ΚΛΙΜΑΚΑ

1/50

ΑΡΙΘΜΟΣ ΣΧΕΔΙΟΥ

K1

Εγκρίση

ΗΜΕΡΟΜΗΝΙΑ : ΑΠΡΙΛΙΟΣ 2018

Εγκρίσεις

Εγκρίσεις

Εγκρίσεις