


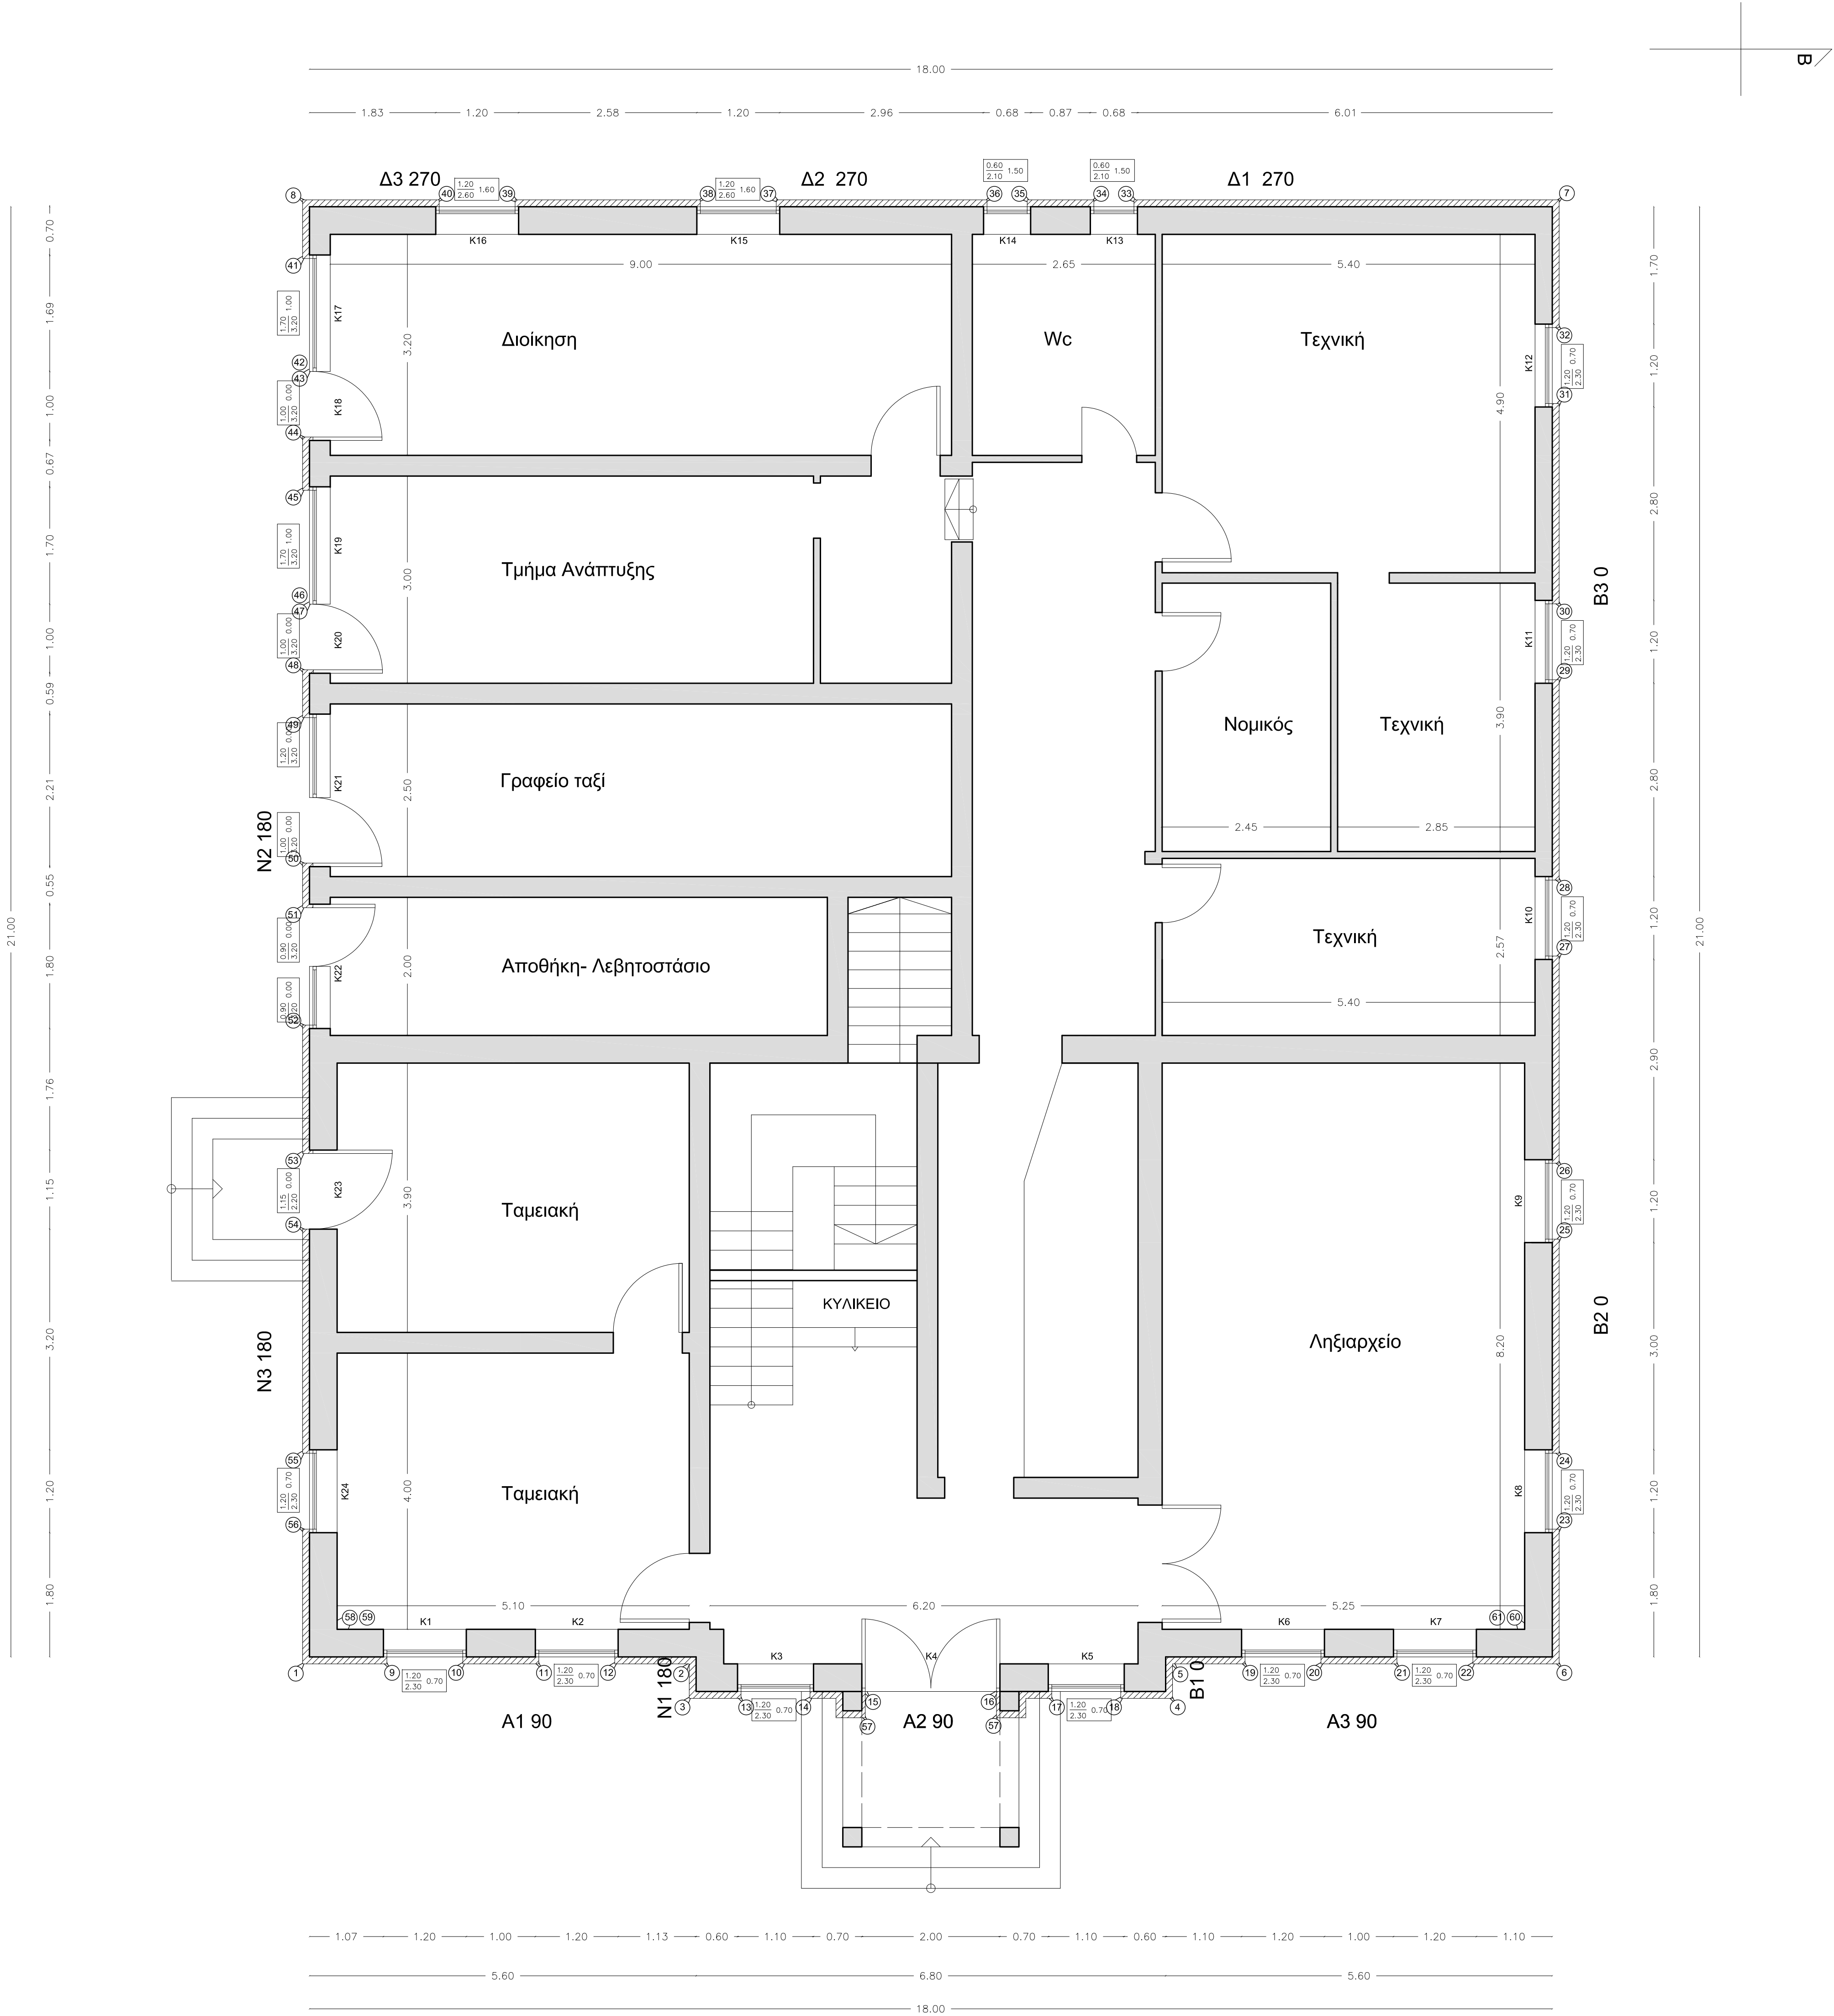

ΘΕΡΜΟΓΕΦΥΡΕΣ

Τύποι θερμογεφυρών

Οι θερμογεφυρές υπολογίζονται στην παρούσα μελέτη για την το πραγματοποιήσιμο. Μίσω της τοποθέτησης των κομφωμάτων στην εξωτερική παριά των ταχατοκών και την τοποθέτηση εξωτερικής θερμομόνωσης επιπυγχάνεται η ύπαρξη όσο το δυνατόν λιγότερων θερμογεφυρών.

ΔΦ - 1

$\Psi = + 0,40 \text{ W/(mK)}$

ΞΓ - 2

$\Psi = - 0,10 \text{ W/(mK)}$

ΔΦ - 2

$\Psi = + 0,30 \text{ W/(mK)}$

ΛΠ - 1

$\Psi = + 0,05 \text{ W/(mK)}$

ΥΠ - 1

$\Psi = + 0,05 \text{ W/(mK)}$

ΔΦ - 2

$\Psi = + 0,30 \text{ W/(mK)}$

ΞΓ - 15

$\Psi = + 0,20 \text{ W/(mK)}$

ΕΔ - 17

$\Psi = + 1,05 \text{ W/(mK)}$

ΔΣ - 9

$\Psi = + 0,20 \text{ W/(mK)}$

ΕΡΓΟΔΟΤΗΣ: ΔΗΜΟΣ ΗΡΑΚΛΕΙΑΣ Ν.ΣΕΡΡΩΝ

ΕΡΓΟ: ΒΕΛΤΙΩΣΗ ΕΝΕΡΓΕΙΑΚΗΣ ΑΠΟΔΟΣΗΣ & ΔΙΑΧΕΙΡΙΣΗΣ ΕΝΕΡΓΕΙΑΣ ΤΟΥ ΔΗΜΑΡΧΕΙΟΥ ΗΡΑΚΛΕΙΑΣ

ΘΕΣΗ ΠΛΑΤΕΙΑ ΜΠΑΚΟΓΙΑΝΝΗ 2 ΗΡΑΚΛΕΙΑ, ΣΕΡΡΕΣ

ΘΕΜΑ ΣΧΕΔΙΟΥ

ΚΑΤΟΨΗ ΙΣΟΓΕΙΟΥ ΘΕΡΜΟΓΕΦΥΡΕΣ

Οι συντάξαντες μηχανικοί

ΚΛΙΜΑΚΑ

1/50

ΑΡΙΘΜΟΣ ΣΧΕΔΙΟΥ

Θ1

Ο Συντάκτης
Ημερομηνία: 24/05/2018
Οι Μελότες:
Μηχανικός Γεωργίου, Παναγιώτης Μιχαηλίδης, Τ.Ε.

Επιπρόσθετος
Ημερομηνία: 24/05/2018
Ο Πρωτοπλάτης
Εργασίες Τεχνολογίας Υπολογιστών και Γραφικών
Μηχανικός Αρχιτέκτονας, Τ.Ε.
Παναγιώτης Μιχαηλίδης, Τ.Ε.

Αντιπρωτοπλάτης
Ημερομηνία: 24/05/2018
Ο Πρωτοπλάτης
Εργασίες Τεχνολογίας Υπολογιστών και Γραφικών
Μηχανικός Αρχιτέκτονας, Τ.Ε.
Παναγιώτης Μιχαηλίδης, Τ.Ε.

Έγκριση

ΗΜΕΡΟΜΗΝΙΑ: ΜΑΙΟΣ 2018