
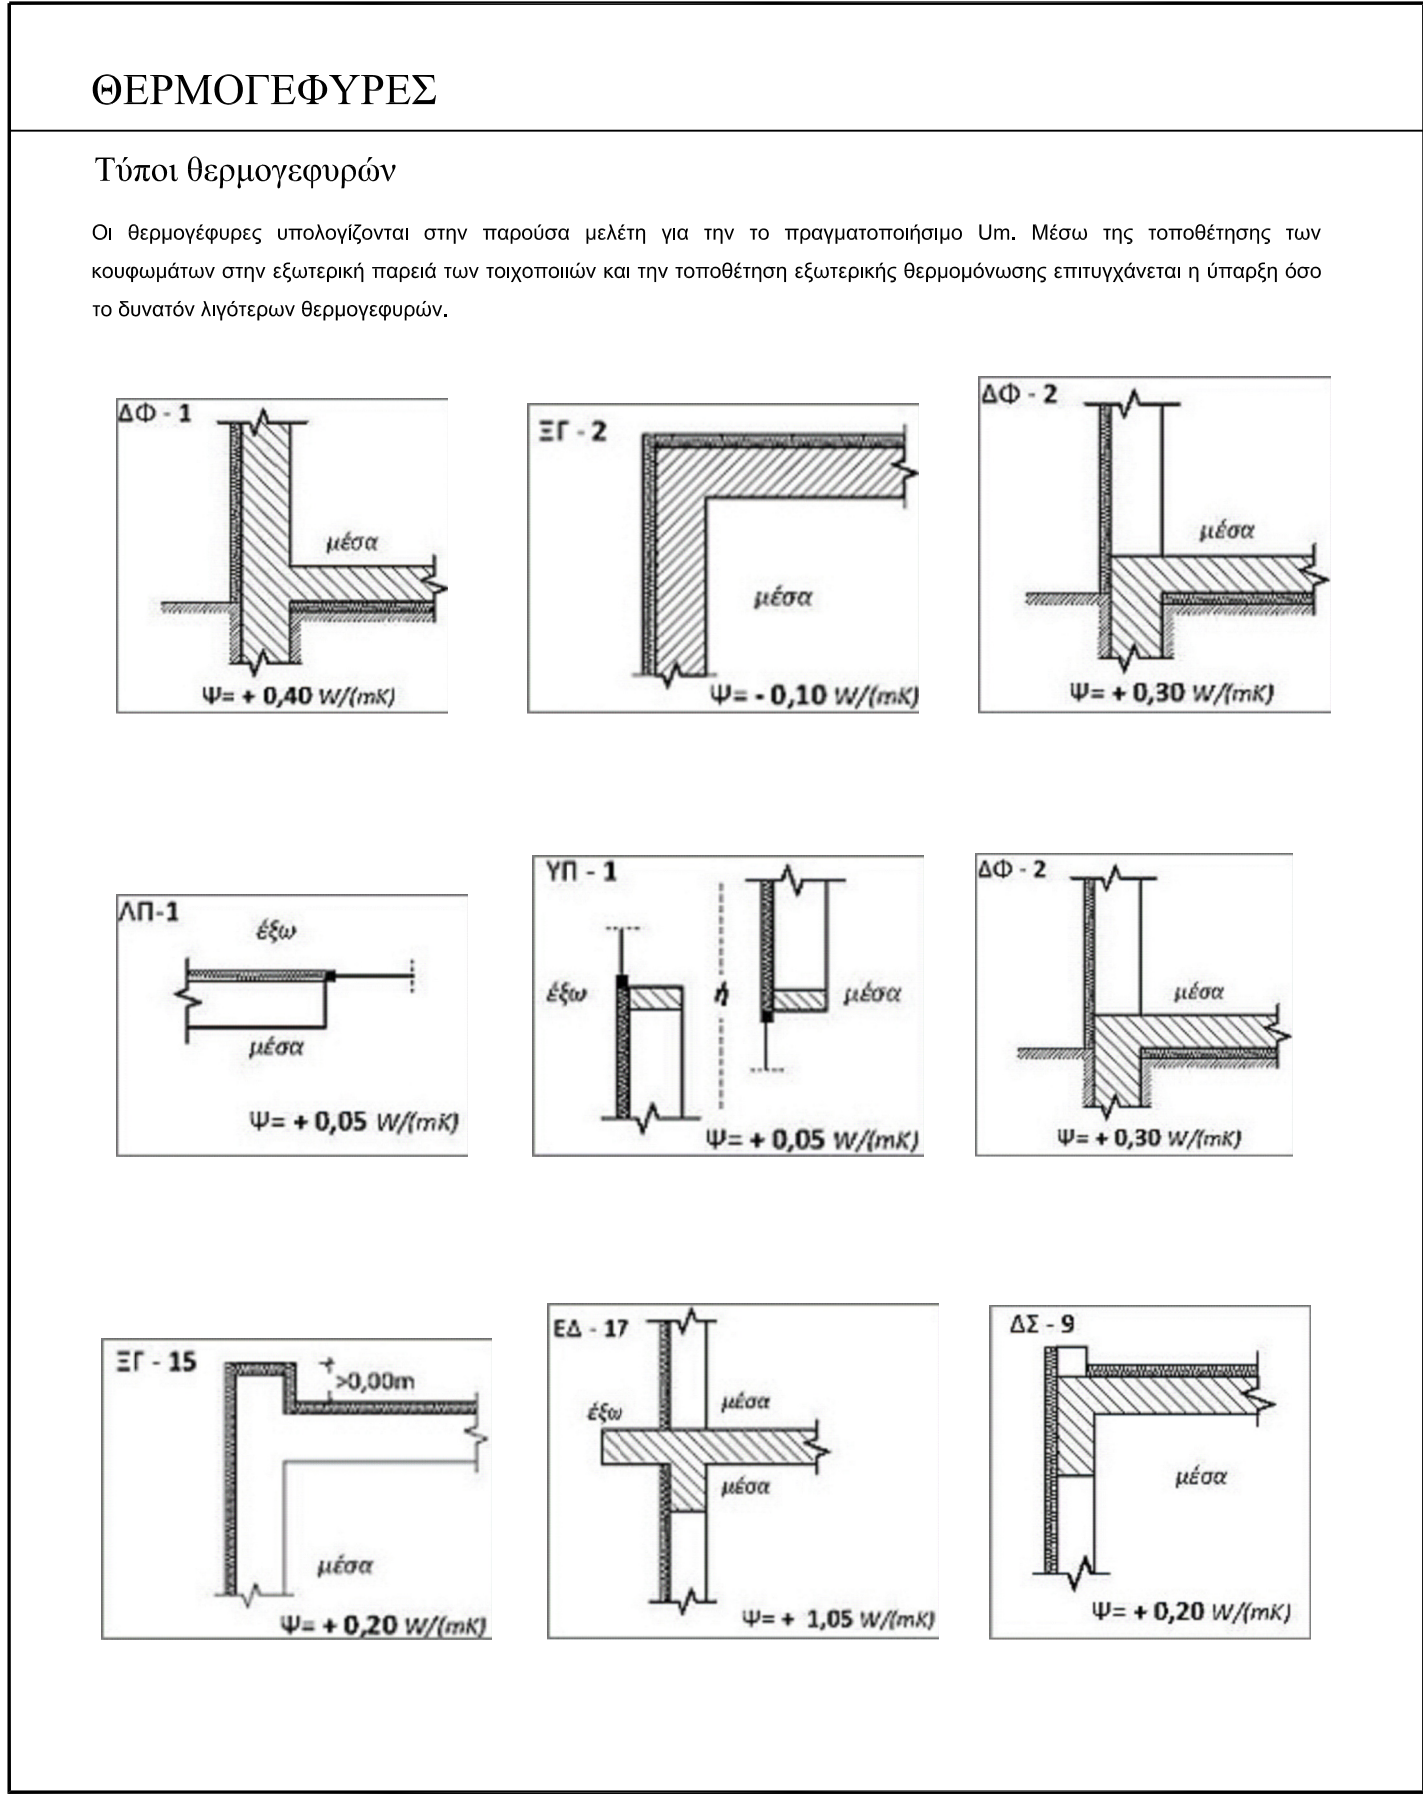


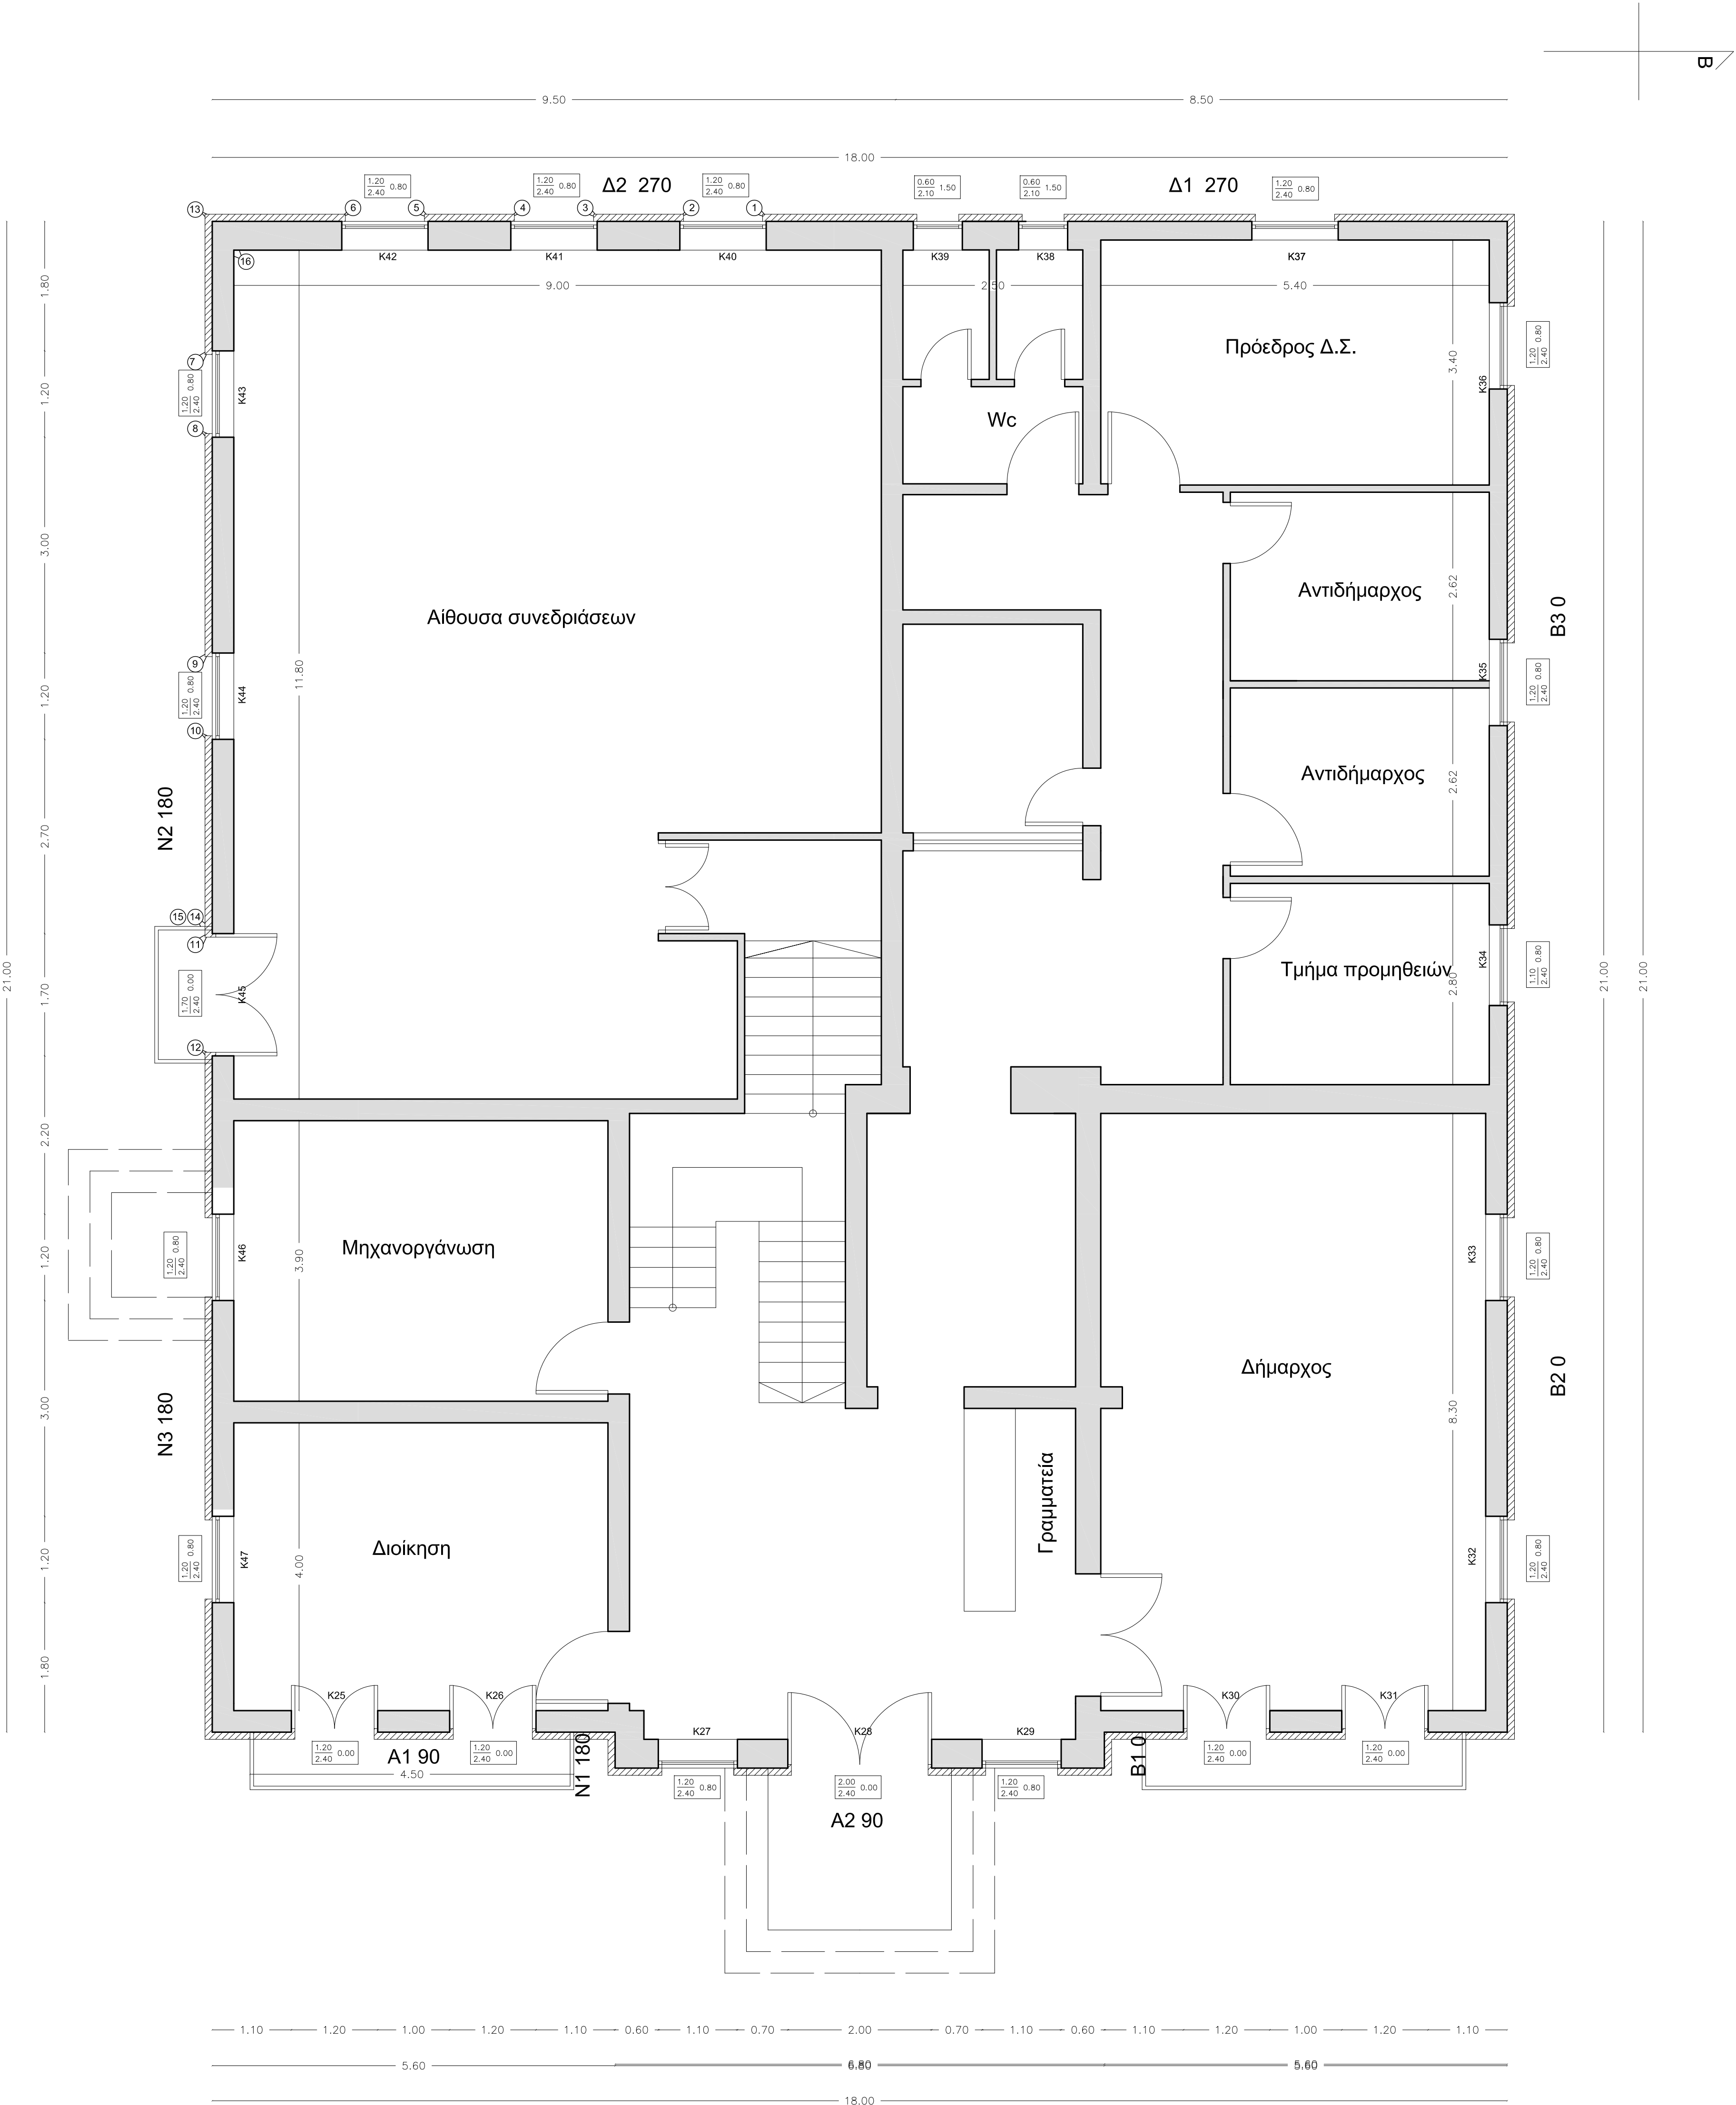

ΕΡΓΟΔΟΤΗΣ: ΔΗΜΟΣ ΗΡΑΚΛΕΙΑΣ Ν.ΣΕΡΡΩΝ	
ΕΡΓΟ: ΒΕΛΤΙΩΣΗ ΕΝΕΡΓΕΙΑΚΗΣ ΑΠΟΔΟΣΗΣ & ΔΙΑΧΕΙΡΙΣΗΣ ΕΝΕΡΓΕΙΑΣ ΤΟΥ ΔΗΜΑΡΧΕΙΟΥ ΗΡΑΚΛΕΙΑΣ	
ΘΕΣΗ	ΠΛΑΤΕΙΑ ΜΠΑΚΟΓΙΑΝΝΗ 2 ΗΡΑΚΛΕΙΑ, ΣΕΡΡΕΣ
ΘΕΜΑ ΣΧΕΔΙΟΥ	ΚΛΙΜΑΚΑ 1/50 ΑΡΙΘΜΟΣ ΣΧΕΔΙΟΥ Θ3
Οι συντάξαντες μηχανικοί	
Έγκριση	
ΗΜΕΡΟΜΗΝΙΑ: ΜΑΙΟΣ 2018	