


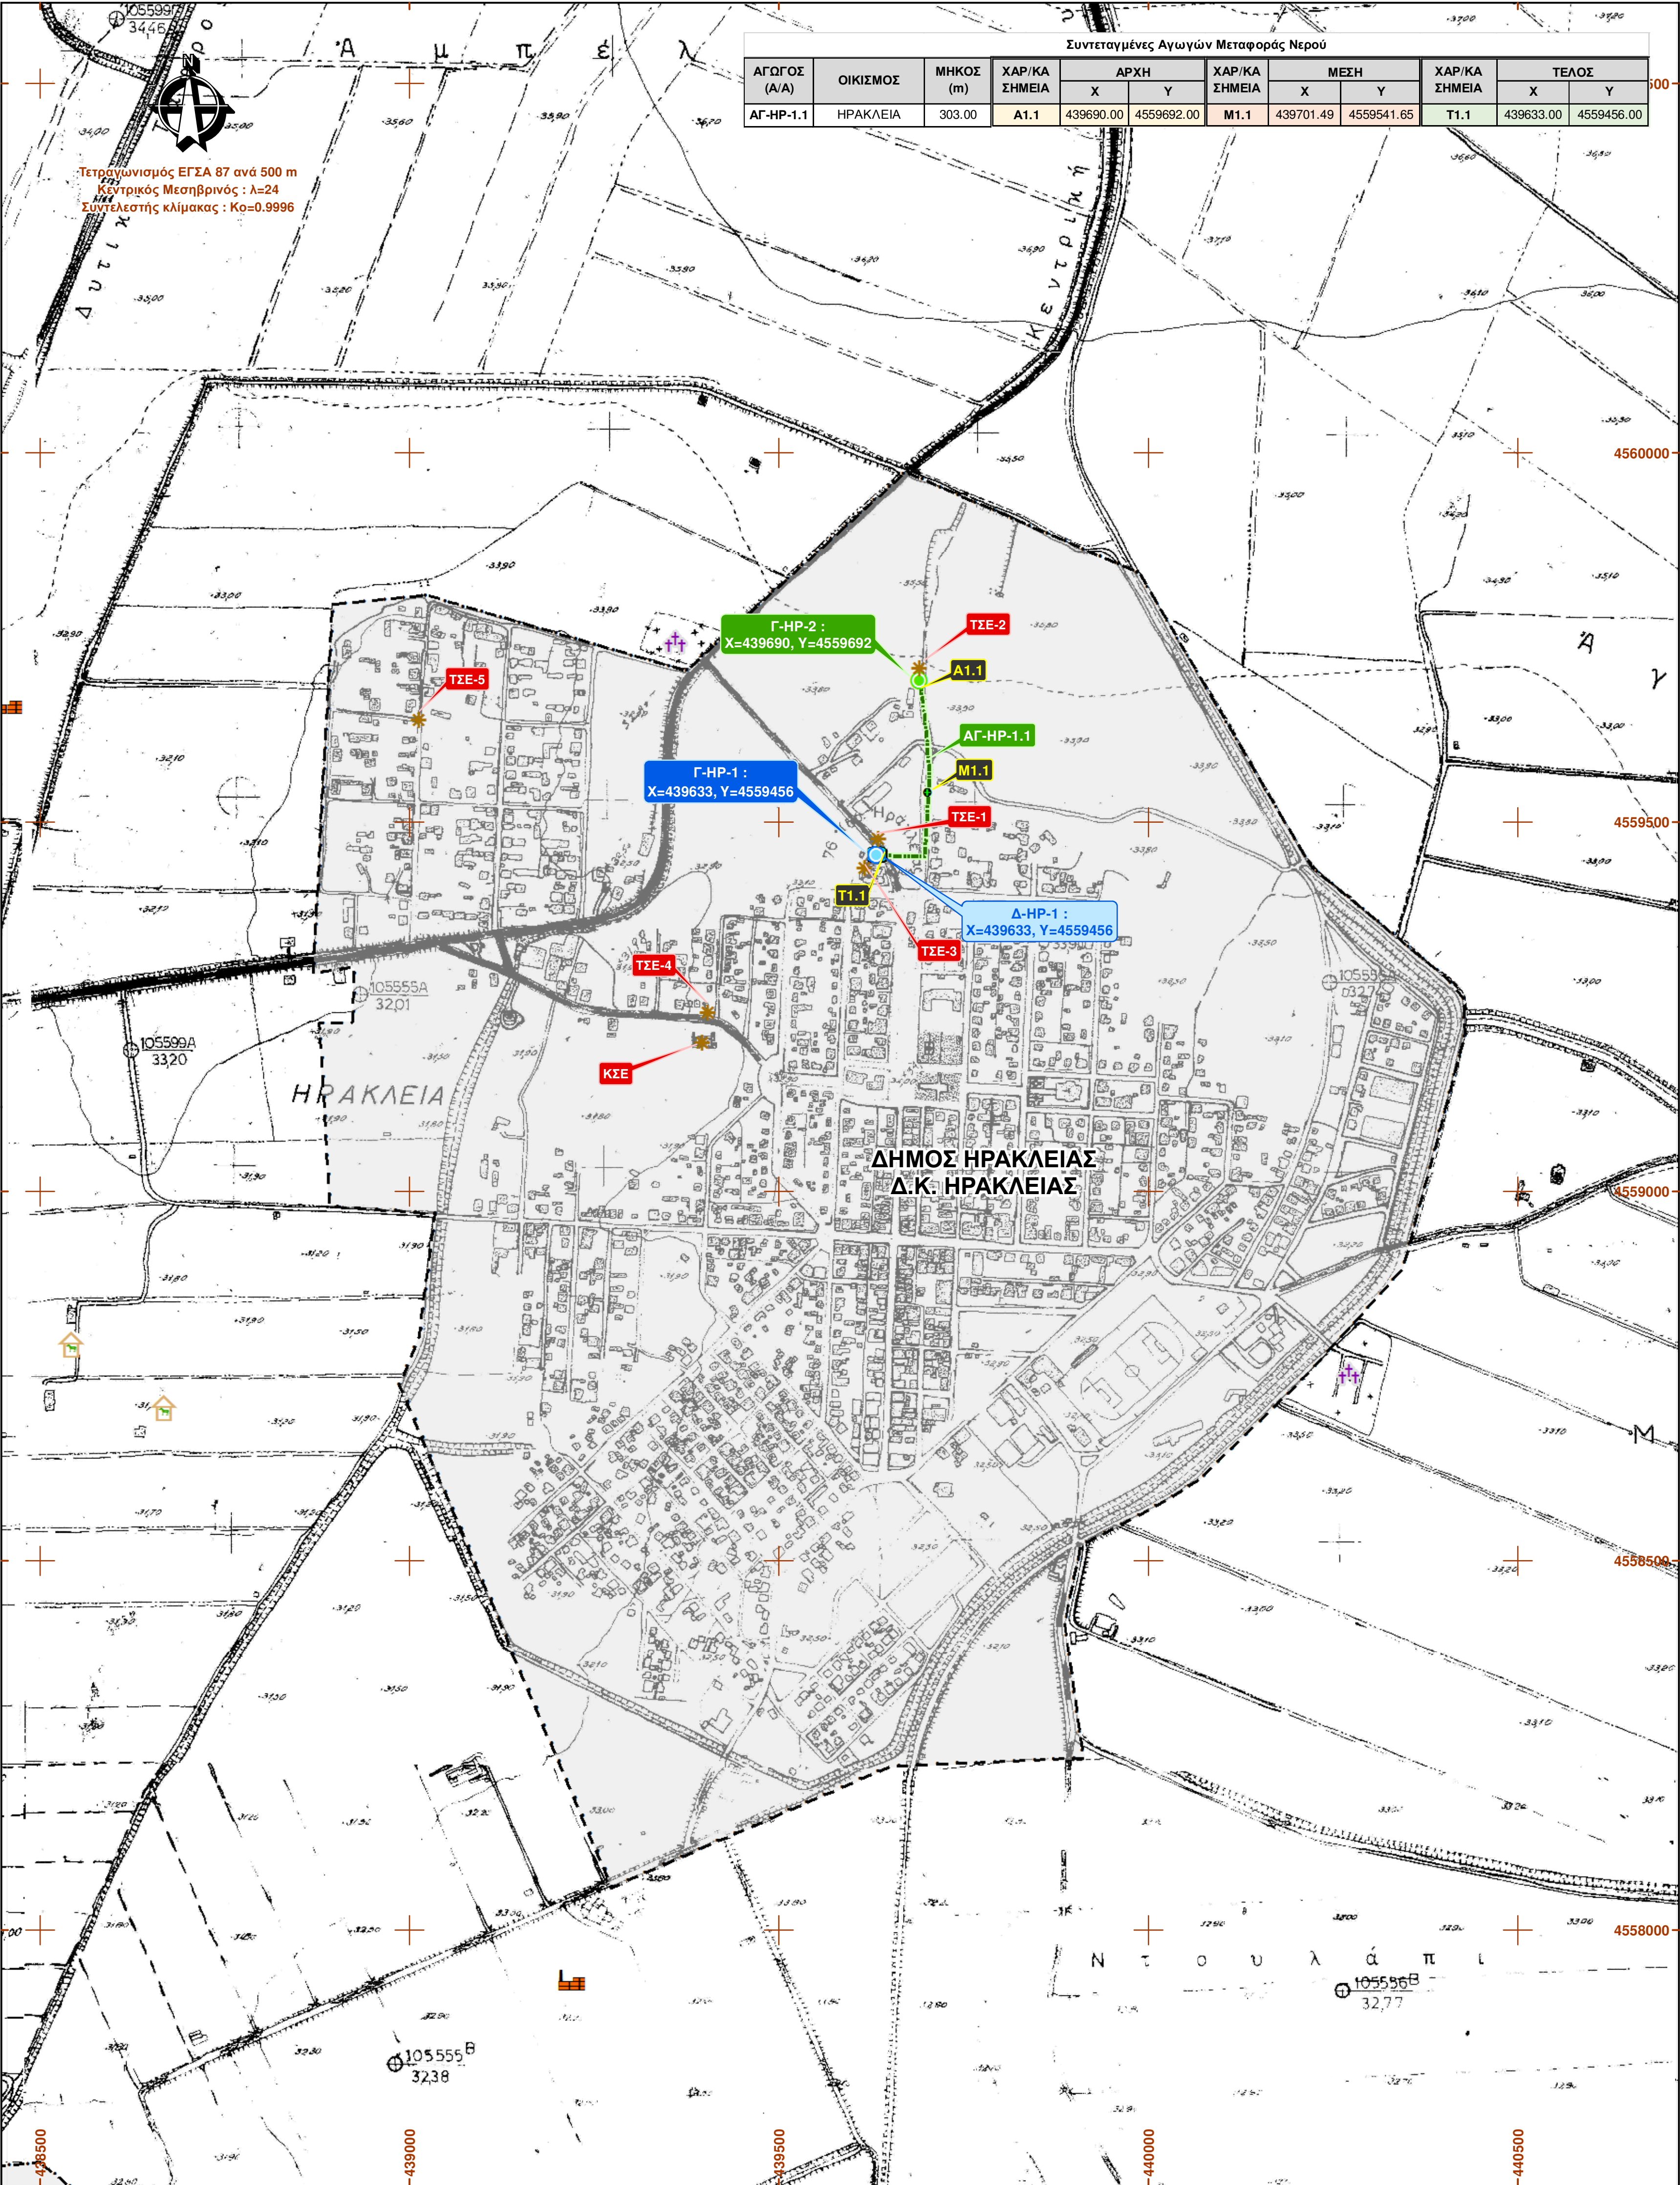

ΥΠΟΜΝΗΜΑ

Θέσεις Σταθμών Ελέγχου

ΓΕΩΤΡΗΣΕΙΣ

- Λειτουργική
- Εφεδρική
- Θέσεις αντλιοστασίων
- Δεξαμενές ύδρευσης

ΑΓΩΓΟΙ ΜΕΤΑΦΟΡΑΣ ΝΕΡΟΥ ΥΔΡΕΥΣΗΣ

- Υφιστάμενοι αγωγοί επί υφιστάμενης οδού
- Υφιστάμενοι αγωγοί εκτός οδών
- Υφιστάμενοι αγωγοί εντός ορίων οικισμού

ΧΡΗΣΕΙΣ ΓΥΣ

- Κτηνοτροφικές μονάδες
- Βιοτεχνικές μονάδες
- Κοιμητήρια
- Όρια οικισμού

Συντεταγμένες Γεωτρήσεων				
ΓΕΩΤΡΗΣΗ (Α/Α)	ΟΙΚΙΣΜΟΣ	ΚΑΤΗΓΟΡΙΑ	X	Y
Γ-ΗΡ-1	ΗΡΑΚΛΕΙΑ	ΚΥΡΙΑ	439633.00	4559456.00
Γ-ΗΡ-2	ΗΡΑΚΛΕΙΑ	ΕΦΕΔΡΙΚΗ	439690.00	4559692.00

Συντεταγμένες Δεξαμενών			
ΔΕΞΑΜΕΝΗ (Α/Α)	ΟΙΚΙΣΜΟΣ	X	Y
Δ-ΗΡ-1	ΗΡΑΚΛΕΙΑ	439633.00	4559456.00

ΕΡΓΟΔΟΤΗΣ : Δ.Ε.Υ.Α.Η
ΔΗΜΟΤΙΚΗ ΕΠΙΧΕΙΡΗΣΗ ΥΔΡΕΥΣΗΣ ΑΠΟΧΕΤΕΥΣΗΣ ΗΡΑΚΛΕΙΑΣ



ΕΡΓΟ : ΕΓΚΑΤΑΣΤΑΣΗ ΣΥΣΤΗΜΑΤΟΣ ΕΛΕΓΧΟΥ ΔΙΑΡΟΩΝ
(ΤΗΛΕ- ΕΛΕΓΧΟΥ / ΤΗΛΕΧΕΙΡΙΣΜΟΥ) ΣΤΑ ΥΦΙΣΤΑΜΕΝΑ
ΔΙΚΤΥΑ ΥΔΡΕΥΣΗΣ ΚΑΙ ΔΡΑΣΕΙΣ Α.Π.Ε, ΤΗΣ ΔΕΥΑ ΗΡΑΚΛΕΙΑΣ

ΘΕΣΗ : ΥΦΙΣΤΑΜΕΝΟ ΥΔΡΕΥΤΙΚΟ ΔΙΚΤΥΟ
Δ.Κ. ΗΡΑΚΛΕΙΑΣ

ΤΙΤΛΟΣ : ΟΡΙΖΟΝΤΙΟΓΡΑΦΙΑ -
ΘΕΣΕΙΣ ΣΤΑΘΜΩΝ ΕΛΕΓΧΟΥ

ΕΚΠΡΟΣΩΠΟΣ - ΟΜΑΔΑΣ ΜΕΛΕΤΗΣ



Μπαής Ευάγγελος
ΠΕΡΙΒΑΛΟΝΤΟΛΟΓΟΣ
Μοραφίας 27, Σίπρος, 621 21 / Τηλ.: 23210 52342
FAX : 23210 98589
e-mail : m.palis@otenet.gr

ΕΥΑΓΓΕΛΟΣ Ν. ΜΠΑΗΣ
ΠΕΡΙΒΑΛΟΝΤΟΛΟΓΟΣ
ΜΕΡΑΡΧΙΑΣ ΠΛΗΡ. 22 ΣΕΡΡΕΣ
ΤΗΛ. 210 4140000 0 52342
Α.Φ.Μ. 04766657 Α/ΔΟΥ ΣΕΡΡΩΝ

ΜΕΛΕΤΗ:	ΑΝΑΡΤ. Ε. ΜΠΑΗΣ Δ. ΜΠΟΤΣΗΣ	μετρώμενος 06/2018	υπογραφή	ΚΛΙΜΑΚΑ:	1:5.000
ΣΧΕΔΙΑΣΗ:	ΑΝΑΡΤ. Δ. ΜΠΟΤΣΗΣ Ε. ΜΠΑΗΣ	μετρώμενος 06/2018	υπογραφή	ΑΡΙΘΜΟΣ ΣΧΕΔΙΟΥ	
ΕΛΕΓΧΟΣ:	ΑΝΑΡΤ. Ε. ΜΠΑΗΣ	μετρώμενος 06/2018	υπογραφή	κατηγορία	Αριθμός σχεδίου
					Αντικείμενο



Δ.Ε.Υ.Α.Η.
2000
ΠΑΠΑΚΩΣ ΚΩΝΣΤΑΝΤΙΝΟΣ
Γενικός Διευθυντής