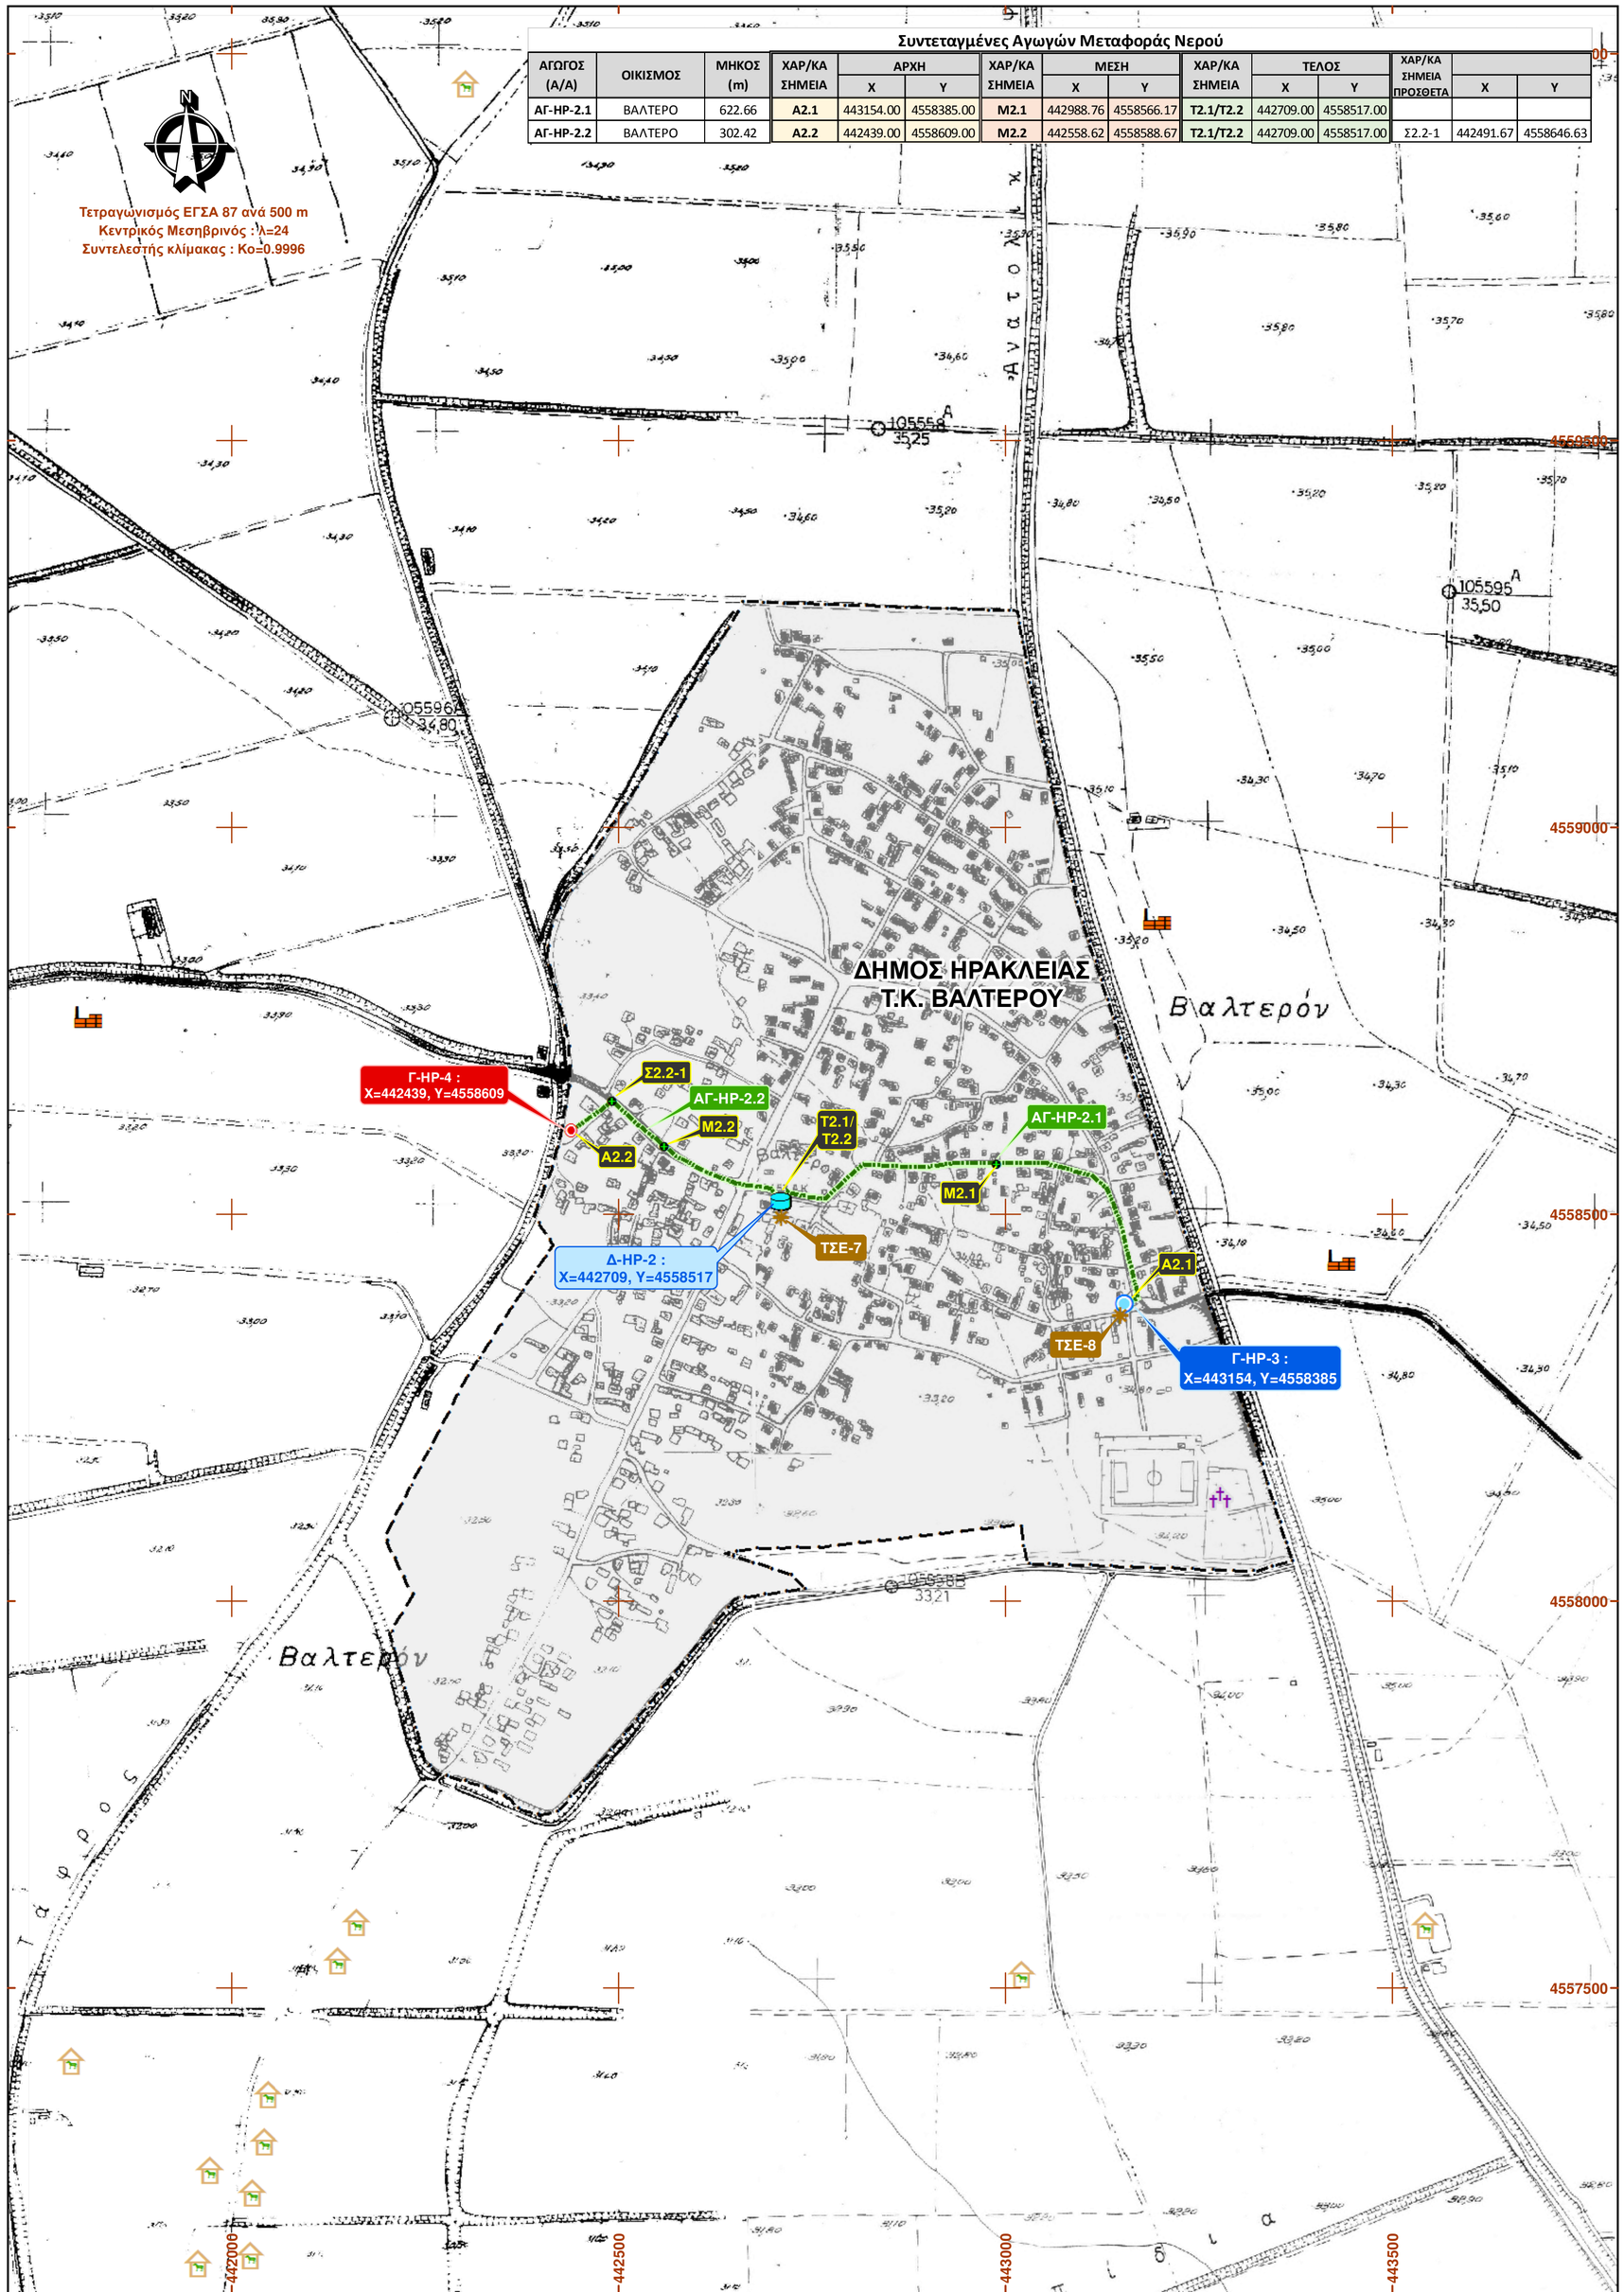

Συντεταγμένες Αγωγών Μεταφοράς Νερού

ΑΓΩΓΟΣ (Α/Α)	ΟΙΚΙΣΜΟΣ	ΜΗΚΟΣ (m)	ΧΑΡ/ΚΑ ΣΗΜΕΙΑ	ΑΡΧΗ		ΧΑΡ/ΚΑ ΣΗΜΕΙΑ	ΜΕΣΗ		ΧΑΡ/ΚΑ ΣΗΜΕΙΑ	ΤΕΛΟΣ		ΧΑΡ/ΚΑ ΣΗΜΕΙΑ ΠΡΟΣΘΕΤΑ		
				Χ	Υ		Χ	Υ		Χ	Υ		Χ	Υ
ΑΓ-ΗΡ-2.1	ΒΑΛΤΕΡΟ	622.66	Α2.1	443154.00	4558385.00	Μ2.1	442988.76	4558566.17	Τ2.1/Τ2.2	442709.00	4558517.00			
ΑΓ-ΗΡ-2.2	ΒΑΛΤΕΡΟ	302.42	Α2.2	442439.00	4558609.00	Μ2.2	442558.62	4558588.67	Τ2.1/Τ2.2	442709.00	4558517.00	Σ2.2-1	442491.67	4558646.63

Συντεταγμένες Γεωτρήσεως

ΓΕΩΤΡΗΣΗ (Α/Α)	ΟΙΚΙΣΜΟΣ	ΚΑΤΗΓΟΡΙΑ	Χ	Υ
Γ-ΗΡ-3	ΒΑΛΤΕΡΟ	ΛΕΙΤΟΥΡΓΙΚΗ	443154.00	4558385.00
Γ-ΗΡ-4	ΒΑΛΤΕΡΟ	ΕΦΕΔΡΙΚΗ	442439.00	4558609.00

Συντεταγμένες Δεξαμενών

ΔΕΞΑΜΕΝΗ (Α/Α)	ΟΙΚΙΣΜΟΣ	Χ	Υ
Δ-ΗΡ-2	ΒΑΛΤΕΡΟ	442709.00	4558517.00

ΥΠΟΜΝΗΜΑ

- Θέσεις Σταθμών Ελέγχου

ΓΕΩΤΡΗΣΕΙΣ

- Λειτουργική
- Εφεδρική
- Μη λειτουργική
- Δεξαμενές ύδρευσης

ΑΓΩΓΟΙ ΜΕΤΑΦΟΡΑΣ ΝΕΡΟΥ ΥΔΡΕΥΣΗΣ

- Υφιστάμενοι αγωγοί επί υφιστάμενης οδού
- Υφιστάμενοι αγωγοί εκτός οδών
- Υφιστάμενοι αγωγοί εντός ορίων οικισμού

ΧΡΗΣΕΙΣ ΓΥΣ

- Κτηνοτροφικές μονάδες
- Βιοτεχνικές μονάδες
- Κοιμητήρια
- Όρια οικισμού

ΕΡΓΟΔΟΤΗΣ : **Δ.Ε.Υ.Α.Η**

ΔΗΜΟΤΙΚΗ ΕΠΙΧΕΙΡΗΣΗ ΥΔΡΕΥΣΗΣ ΑΠΟΧΕΤΕΥΣΗΣ ΗΡΑΚΛΕΙΑΣ

ΕΡΓΟ : **ΕΓΚΑΤΑΣΤΑΣΗ ΣΥΣΤΗΜΑΤΟΣ ΕΛΕΓΧΟΥ ΔΙΑΡΟΩΝ (ΤΗΛΕ- ΕΛΕΓΧΟΥ / ΤΗΛΕΧΕΙΡΙΣΜΟΥ) ΣΤΑ ΥΦΙΣΤΑΜΕΝΑ ΔΙΚΤΥΑ ΥΔΡΕΥΣΗΣ ΚΑΙ ΔΡΑΣΕΙΣ Α.Π.Ε, ΤΗΣ ΔΕΥΑ ΗΡΑΚΛΕΙΑΣ**

ΘΕΣΗ : **ΥΦΙΣΤΑΜΕΝΟ ΥΔΡΕΥΤΙΚΟ ΔΙΚΤΥΟ Τ.Κ. ΒΑΛΤΕΡΟΥ**

ΤΙΤΛΟΣ : **ΟΡΙΖΟΝΤΙΟΓΡΑΦΙΑ - ΘΕΣΕΙΣ ΣΤΑΘΜΩΝ ΕΛΕΓΧΟΥ**

ΕΚΠΡΟΣΩΠΟΣ - ΟΜΑΔΑΣ ΜΕΛΕΤΗΣ

ΣΥΜΒΟΥΛΟΙ ΠΕΡΙΒΑΛΛΟΝΤΟΣ
Μπαής Ευάγγελος
ΠΕΡΙΒΑΛΛΟΝΤΟΛΟΓΟΣ
Μεραρχίας 27, Σέρρες, 621 21 / Τηλ.: 23210 52342
FAX : 23210 98599
e-mail : m p a i s @ o t e n e t . g r

ΕΥΑΓΓΕΛΟΣ Ν. ΜΠΑΝΗΣ
ΠΕΡΙΒΑΛΛΟΝΤΟΛΟΓΟΣ
ΜΕΡΑΡΧΙΑΣ 27 ΤΗΛ. 23210 52342
ΤΗΛ. ΠΑΛΑΙΟΥ 0 52342
Α.Φ.Μ. 047[illegible]57 Α΄ΔΟΥ ΣΕΡΡΩΝ

			μέγεθος	ΚΛΙΜΑΚΑ :	1:5.000
ΜΕΛΕΤΗ:	όνομα Ε. ΜΠΑΗΣ Δ. ΜΠΟΤΣΗΣ	ημερομηνία 06/2018	υπογραφή	ΑΡΙΘΜΟΣ ΣΧΕΔΙΟΥ	
ΣΧΕΔΙΑΣΗ:	όνομα Δ. ΜΠΟΤΣΗΣ Ε. ΜΠΑΗΣ	ημερομηνία 06/2018	υπογραφή	κατηγορία Υ	Αριθμός σχεδίου 2 / Αναθεώρηση 1
ΕΛΕΓΧΟΣ:	όνομα Ε. ΜΠΑΗΣ	ημερομηνία 06/2018	υπογραφή		

ΔΗΜΟΤΙΚΗ ΕΠΙΧΕΙΡΗΣΗ ΥΔΡΕΥΣΗΣ-ΑΠΟΧΕΤΕΥΣΗΣ ΗΡΑΚΛΕΙΑΣ Δ.Ε.Υ.Α.Η. 2000

ΠΑΓΚΑΛΟΣ ΚΩΝΣΤΑΝΤΙΝΟΣ
Γενικός Διευθυντής