


Συντεταγμένες Δεξαμενής			
ΔΕΞΑΜΕΝΗ (Α/Α)	ΟΙΚΙΣΜΟΣ	X	Y
Δ-ΗΡ-5	ΚΟΙΜΗΣΗ	441035.00	4562657.00

Συντεταγμένες Γεωτρήσεων				
ΓΕΩΤΡΗΣΗ (Α/Α)	ΟΙΚΙΣΜΟΣ	ΚΑΤΗΓΟΡΙΑ	X	Y
Γ-ΗΡ-8	ΚΟΙΜΗΣΗ	ΚΥΡΙΑ	441606.00	4562786.00
Γ-ΗΡ-9	ΚΟΙΜΗΣΗ	ΕΦΕΔΡΙΚΗ	441035.00	4562657.00

Συντεταγμένες Αγωγών Μεταφοράς Νερού											
ΑΓΩΓΟΣ (Α/Α)	ΟΙΚΙΣΜΟΣ	ΜΗΚΟΣ (m)	ΧΑΡ/ΚΑ ΣΗΜΕΙΑ	ΑΡΧΗ		ΧΑΡ/ΚΑ ΣΗΜΕΙΑ	ΜΕΣΗ		ΧΑΡ/ΚΑ ΣΗΜΕΙΑ	ΤΕΛΟΣ	
				X	Y		X	Y		X	Y
ΑΓ-ΗΡ-5.1	ΚΟΙΜΗΣΗ	717.00	A5.1	441606.00	4562786.00	M5.1	441256.25	4562822.81	T5.1	441035.00	4562657.00
ΑΓ-ΗΡ-5.2	ΚΟΙΜΗΣΗ	42.00	A5.2	441035.00	4562657.00	M5.2	441052.00	4562663.00	T5.2	441035.00	4562657.00

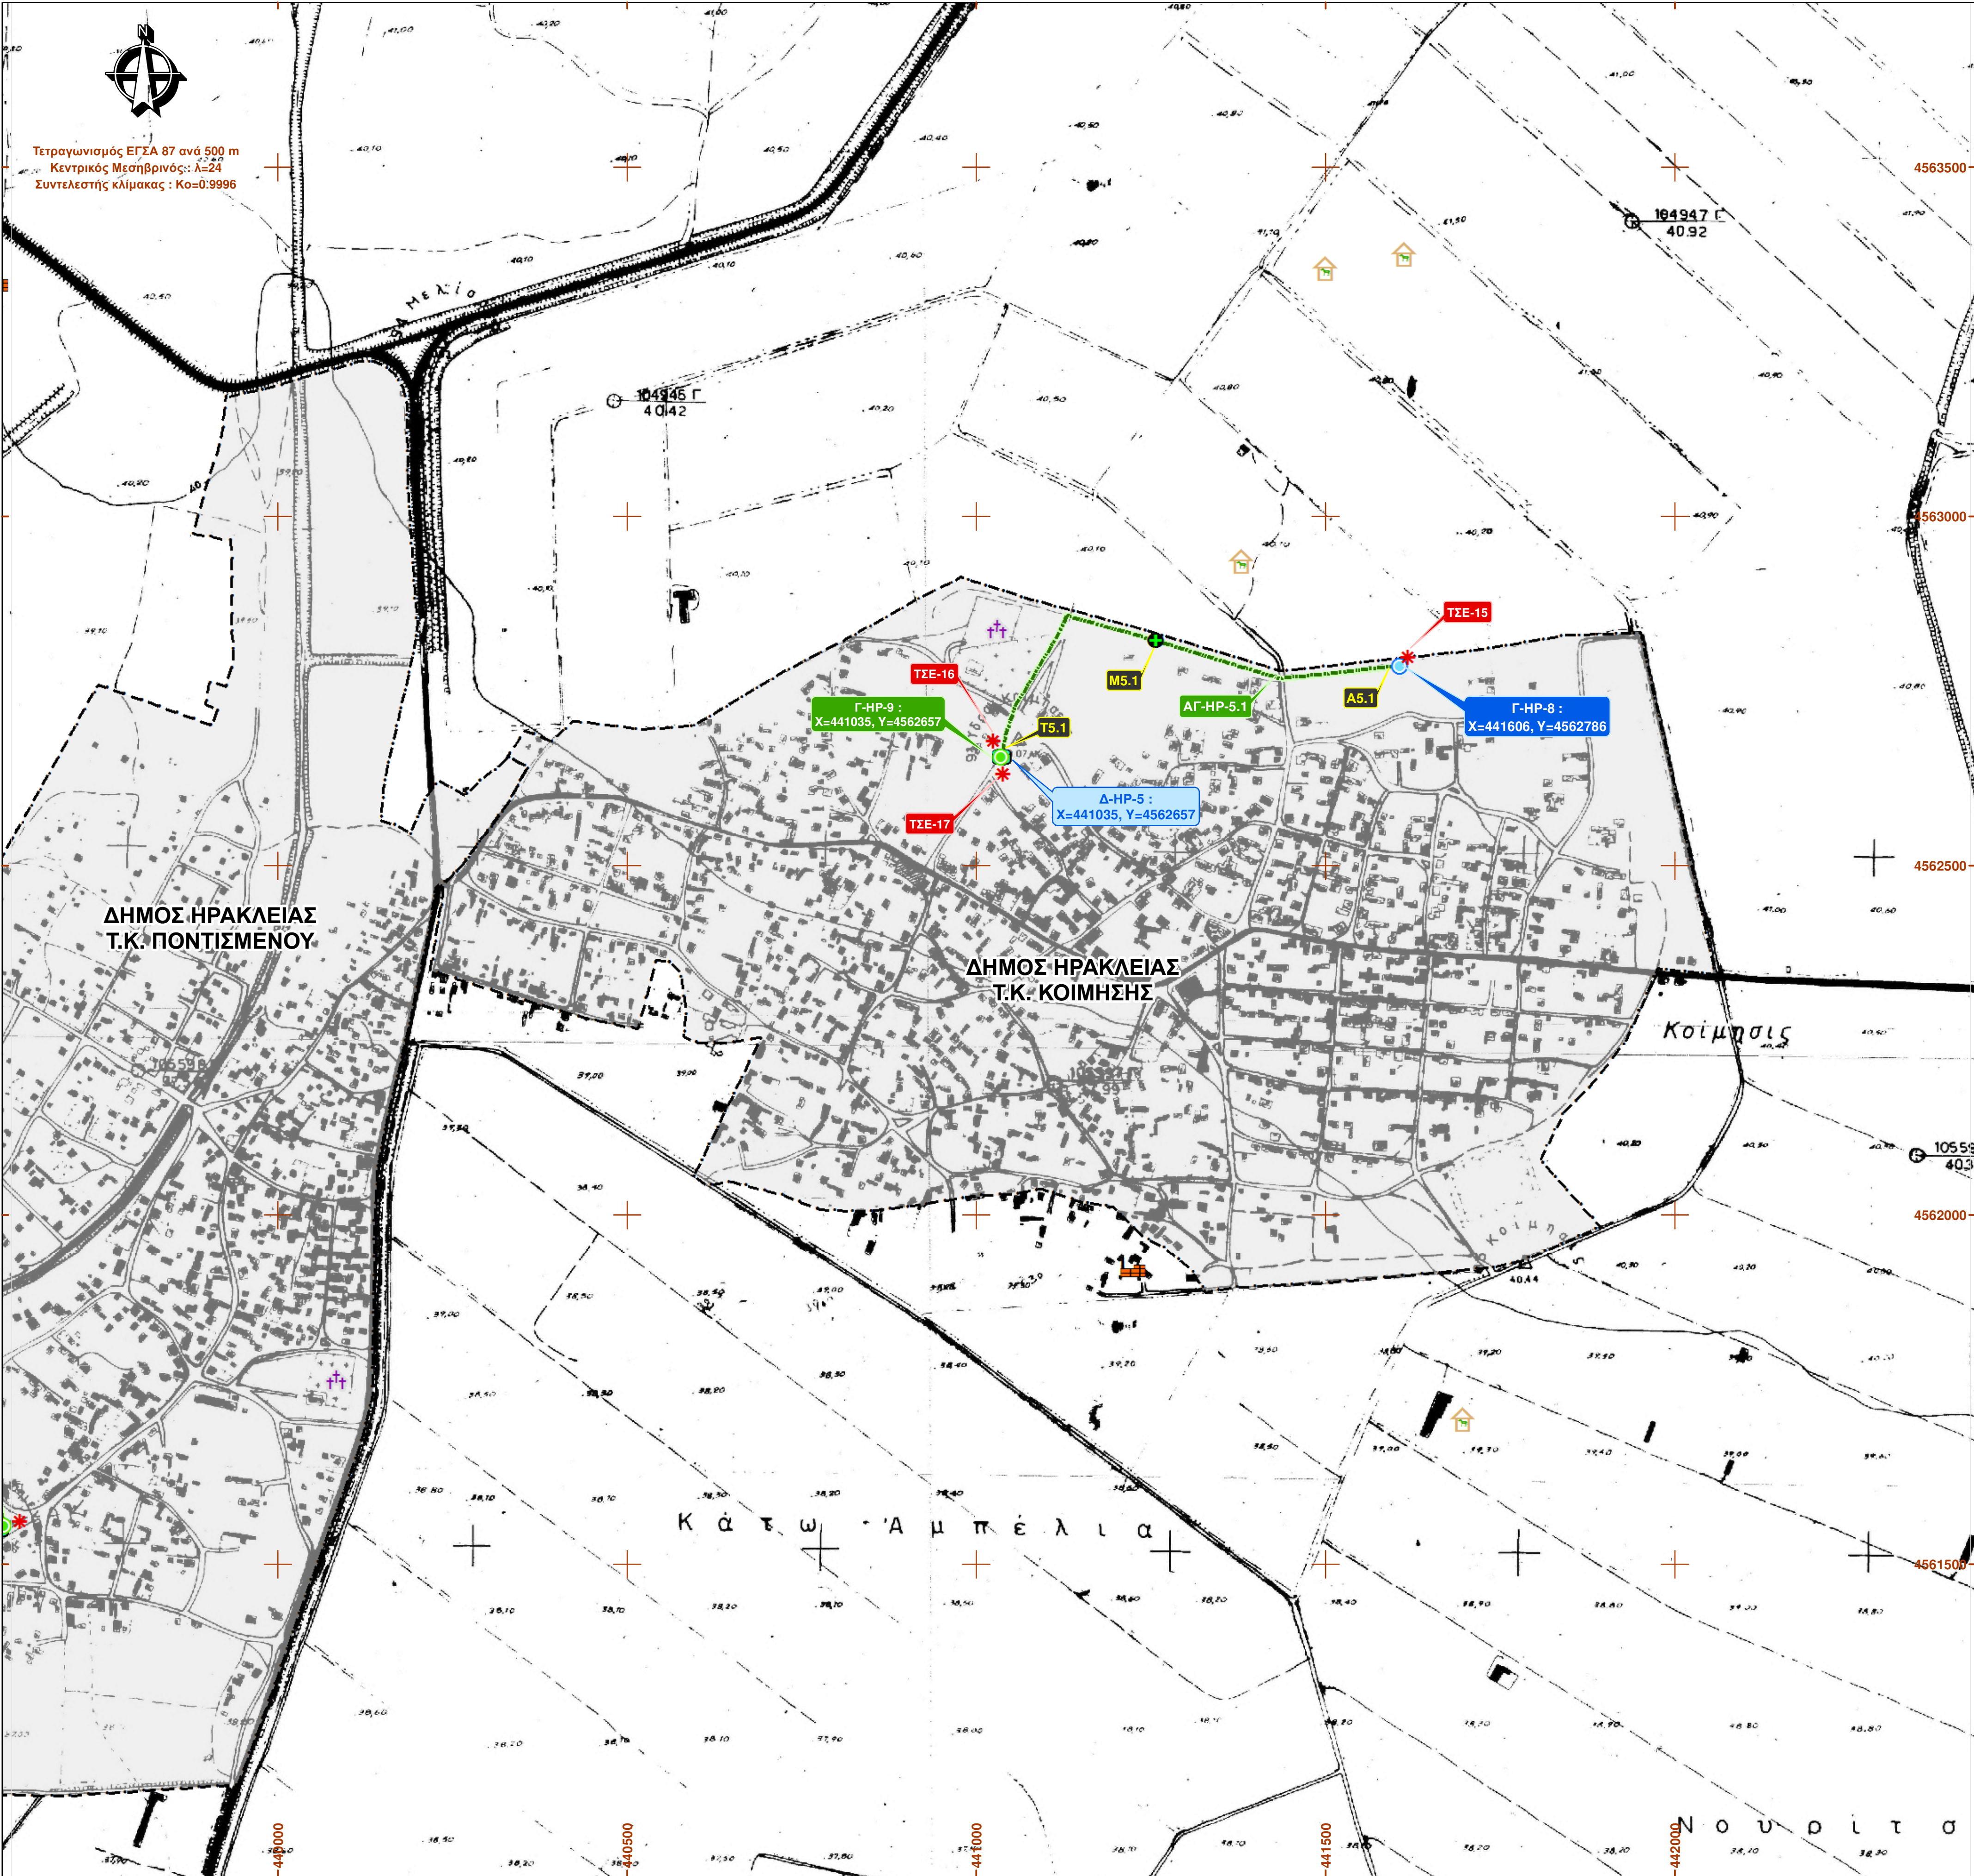

ΥΠΟΜΝΗΜΑ

- * Θέσεις Σταθμών Ελέγχου
- ΓΕΩΤΡΗΣΕΙΣ
 - Λειτουργική
 - Εφεδρική
 - Δεξαμενές ύδρευσης
- ΑΓΩΓΟΙ ΜΕΤΑΦΟΡΑΣ ΝΕΡΟΥ ΥΔΡΕΥΣΗΣ
 - Υφιστάμενοι αγωγοί επί υφιστάμενης οδού
 - Υφιστάμενοι αγωγοί εκτός οδών
 - Υφιστάμενοι αγωγοί εντός ορίων οικισμού
- ΧΡΗΣΕΙΣ ΓΥΣ
 - Κτηνοτροφικές μονάδες
 - Βιοτεχνικές μονάδες
 - Κοιμητήρια
 - Ορια οικισμού

ΕΡΓΟΔΟΤΗΣ : Δ.Ε.Υ.Α.Η
ΔΗΜΟΤΙΚΗ ΕΠΙΧΕΙΡΗΣΗ ΥΔΡΕΥΣΗΣ ΑΠΟΧΕΤΕΥΣΗΣ ΗΡΑΚΛΕΙΑΣ



ΕΡΓΟ : ΕΓΚΑΤΑΣΤΑΣΗ ΣΥΣΤΗΜΑΤΟΣ ΕΛΕΓΧΟΥ ΔΙΑΡΟΩΝ (ΤΗΛΕ- ΕΛΕΓΧΟΥ / ΤΗΛΕΧΕΙΡΙΣΜΟΥ) ΣΤΑ ΥΦΙΣΤΑΜΕΝΑ ΔΙΚΤΥΑ ΥΔΡΕΥΣΗΣ ΚΑΙ ΔΡΑΣΕΙΣ Α.Π.Ε. ΤΗΣ ΔΕΥΑ ΗΡΑΚΛΕΙΑΣ

ΘΕΣΗ : ΥΦΙΣΤΑΜΕΝΟ ΥΔΡΕΥΤΙΚΟ ΔΙΚΤΥΟ Τ.Κ. ΚΟΙΜΗΣΗΣ

ΤΙΤΛΟΣ : ΟΡΙΖΟΝΤΙΟΓΡΑΦΙΑ - ΘΕΣΕΙΣ ΣΤΑΘΜΩΝ ΕΛΕΓΧΟΥ

ΕΚΠΡΟΣΩΠΟΣ - ΟΜΑΔΑΣ ΜΕΛΕΤΗΣ

	Μπαής Ευάγγελος ΠΕΡΙΒΑΛΛΟΝΤΟΛΟΓΟΣ Μεταρχίας 27, Σέρρες, 621 21 / Τηλ.: 23210 52342 ΡΑΔ: 13210 86998 e-mail : mpa@s@otenet.gr	ΕΥΑΓΓΕΛΟΣ Ν. ΜΠΑΗΣ ΠΕΡΙΒΑΛΛΟΝΤΟΛΟΓΟΣ Μεταρχίας 27, Σέρρες, 621 21 / Τηλ.: 23210 52342 ΡΑΔ: 13210 86998 e-mail : mpa@s@otenet.gr
--	---	--

ΜΕΛΕΤΗ:	Όνομα: Ε. ΜΠΑΗΣ	Ημερομηνία: 06/2018	Μέγεθος: 1:5.000	ΚΑΙΜΑΚΑ:	
ΣΧΕΔΙΑΣΗ:	Όνομα: Δ. ΜΠΟΤΣΗΣ	Ημερομηνία: 06/2018	ΑΡΙΘΜΟΣ ΣΧΕΔΙΟΥ:	Υ 5	
ΕΛΕΓΧΟΣ:	Όνομα: Ε. ΜΠΑΗΣ	Ημερομηνία: 06/2018	Κατηγορία:	Αριθμός σελίδων:	Αριθμός σελίδων:

Δ.Ε.Υ.Α.Η
2008

ΠΑΥΛΟΣ ΚΩΝΣΤΑΝΤΙΝΟΣ
Γενικός Διευθυντής