


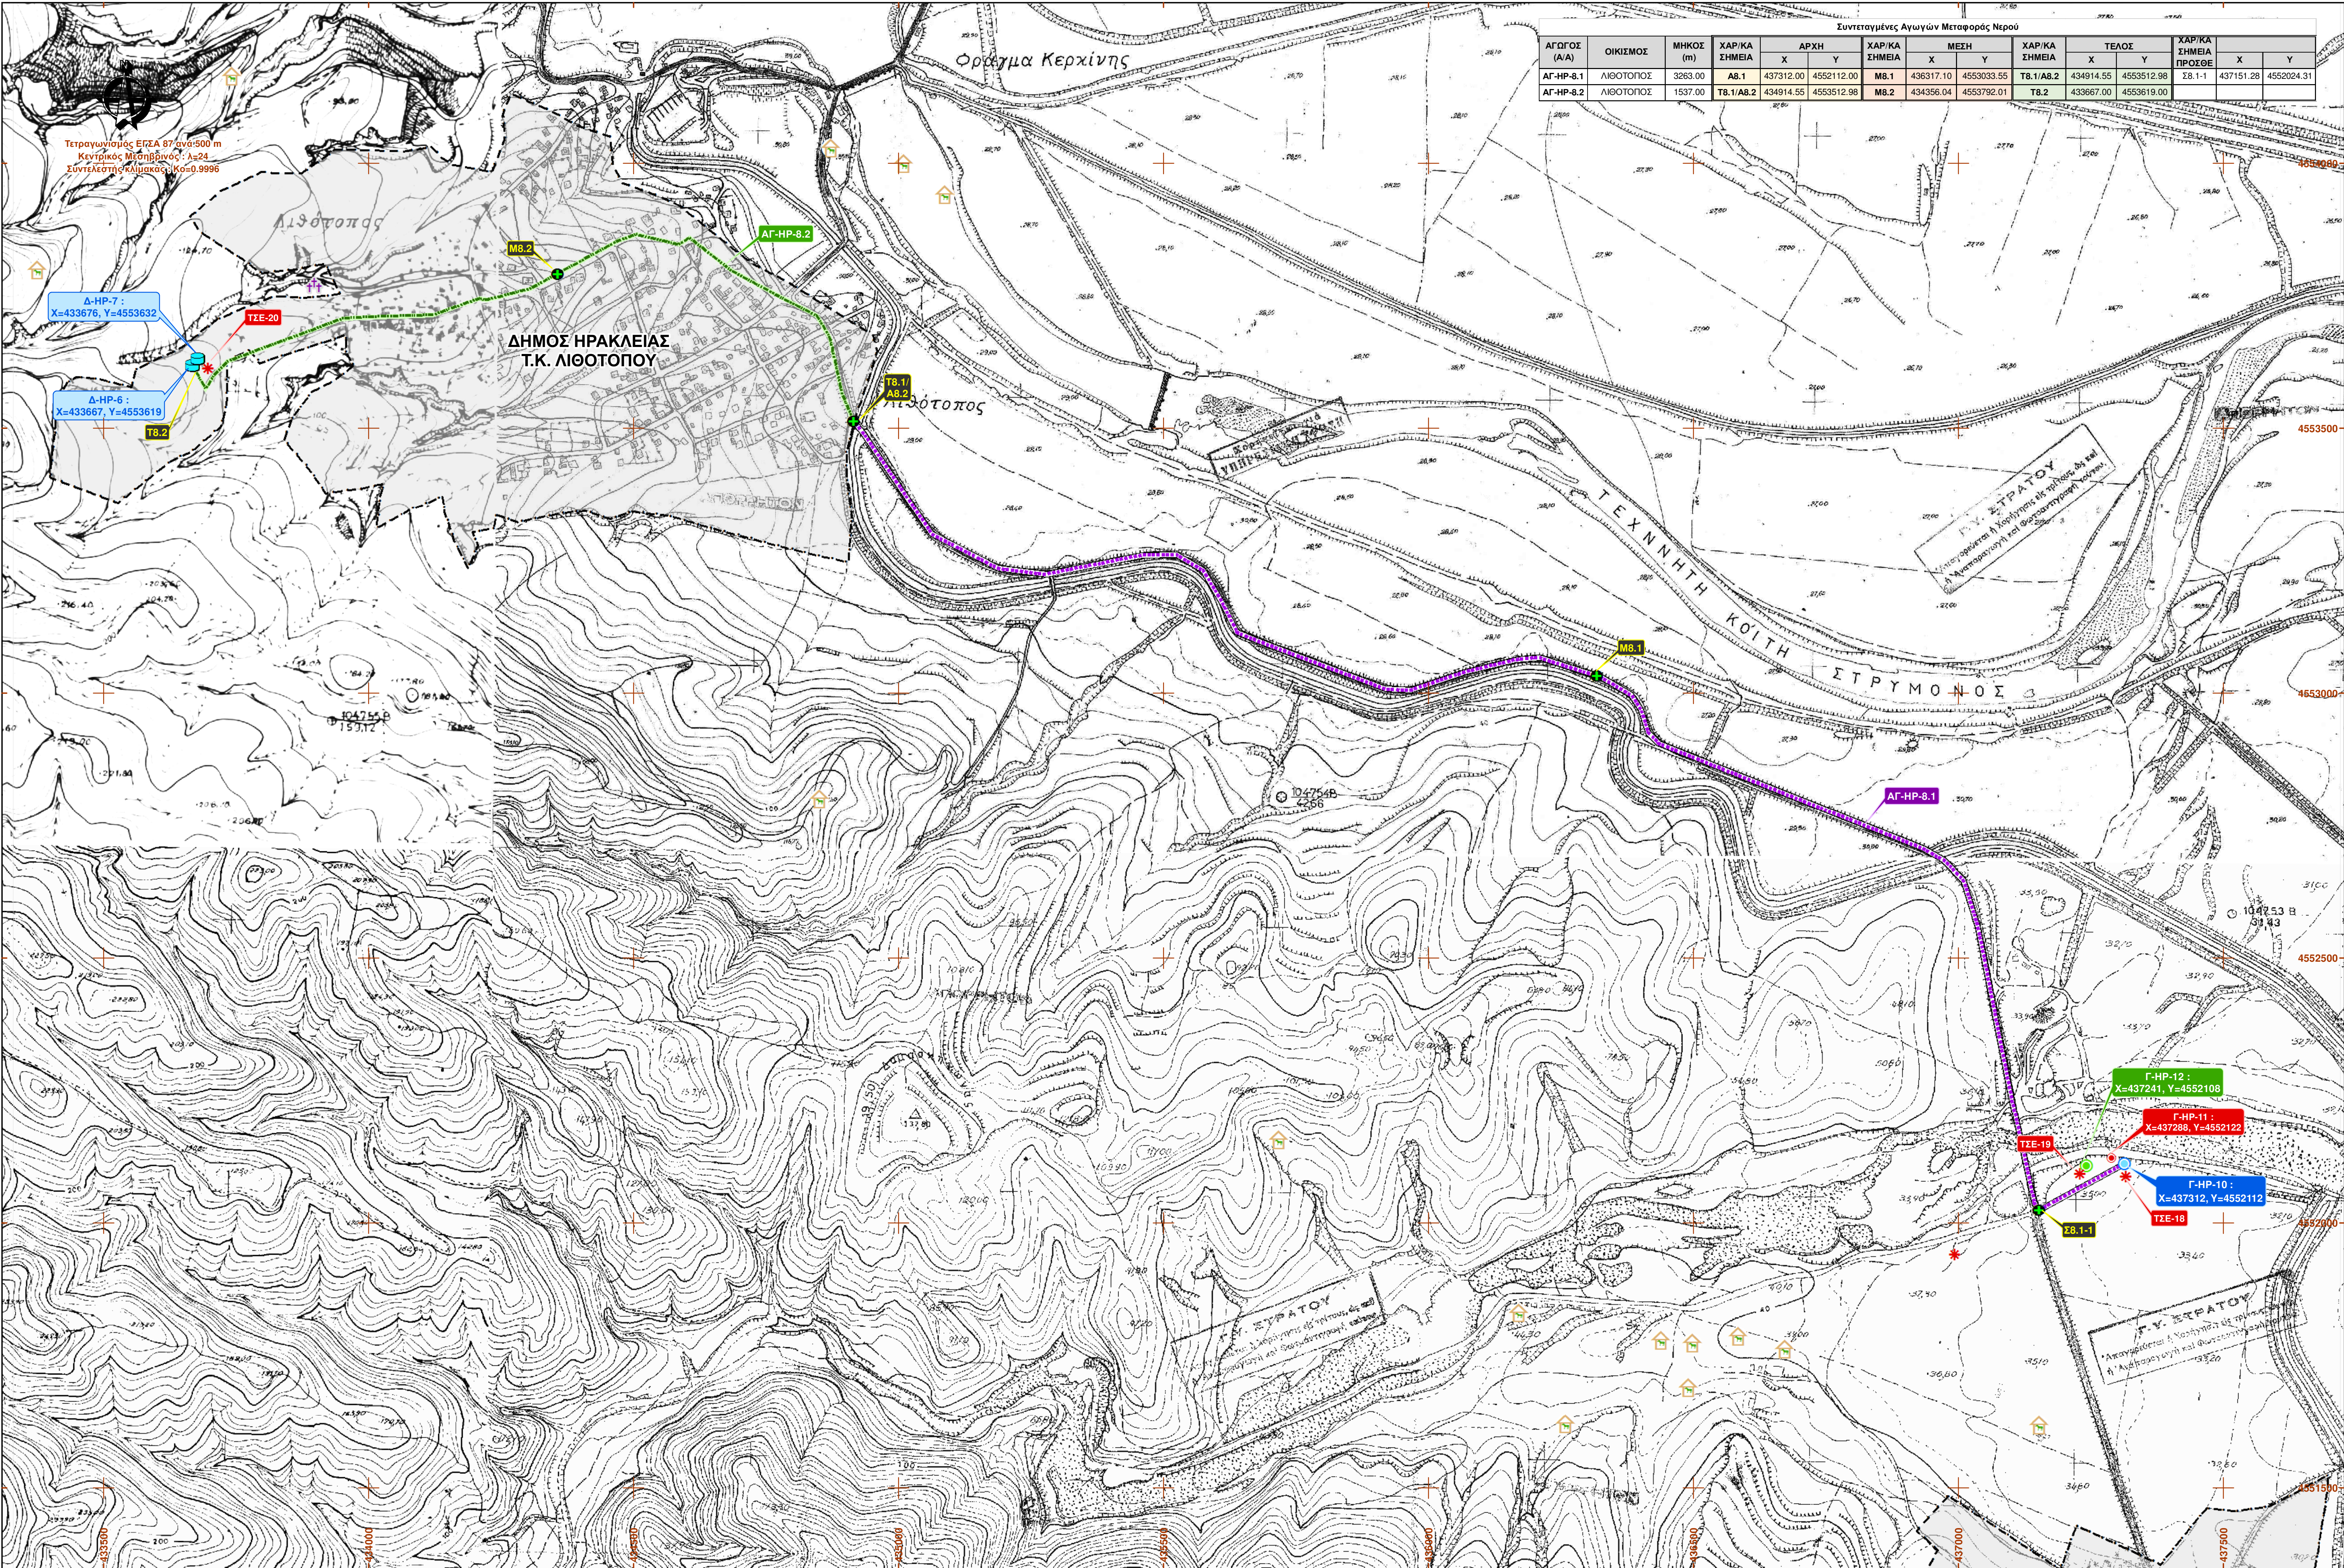

Συντεταγμένες Αγωγών Μεταφοράς Νερού											
ΑΓΩΓΟΣ (Α/Α)	ΟΙΚΙΣΜΟΣ	ΜΗΚΟΣ (m)	ΧΑΡ/ΚΑ ΣΗΜΕΙΑ	ΑΡΧΗ		ΧΑΡ/ΚΑ ΣΗΜΕΙΑ	ΜΕΣΗ		ΧΑΡ/ΚΑ ΣΗΜΕΙΑ	ΤΕΛΟΣ	
				Χ	Υ		Χ	Υ		Χ	Υ
ΑΓ-ΗΡ-8.1	ΛΙΘΟΤΟΠΟΣ	3263.00	A8.1	437312.00	4552112.00	M8.1	436317.10	4553033.55	T8.1/A8.2	434914.55	4553512.98
ΑΓ-ΗΡ-8.2	ΛΙΘΟΤΟΠΟΣ	1537.00	T8.1/A8.2	434914.55	4553512.98	M8.2	434356.04	4553792.01	T8.2	433667.00	4553619.00

Συντεταγμένες Γεωτρήσεως				
ΓΕΩΤΡΗΣΗ (Α/Α)	ΟΙΚΙΣΜΟΣ	ΚΑΤΗΓΟΡΙΑ	Χ	Υ
Γ-ΗΡ-10	ΛΙΘΟΤΟΠΟΣ	ΚΥΡΙΑ	437312.00	4552112.00
Γ-ΗΡ-11	ΛΙΘΟΤΟΠΟΣ	ΜΗ ΛΕΙΤΟΥΡΓΙΚΗ	437288.00	4552122.00
Γ-ΗΡ-12	ΛΙΘΟΤΟΠΟΣ	ΕΦΕΔΡΙΚΗ	437241.00	4552108.00

Συντεταγμένες Δεξαμενών			
ΔΕΞΑΜΕΝΗ (Α/Α)	ΟΙΚΙΣΜΟΣ	Χ	Υ
Δ-ΗΡ-6	ΛΙΘΟΤΟΠΟΣ	433667.00	4553619.00
Δ-ΗΡ-7	ΛΙΘΟΤΟΠΟΣ	433676.00	4553632.00

ΥΠΟΜΝΗΜΑ

- Θέσεις Σταθμών Ελέγχου
- Κύρια
- Εφεδρική
- Μη λειτουργική
- Δεξαμενές ύδρευσης
- ΑΓΩΓΟΙ ΜΕΤΑΦΟΡΑΣ ΝΕΡΟΥ ΥΔΡΕΥΣΗΣ
 - Υφιστάμενοι αγωγοί επί υφιστάμενης οδού
 - Υφιστάμενοι αγωγοί εντός ορίων οικισμού
- ΧΡΗΣΕΙΣ ΓΥΣ
 - Κτηνοτροφικές μονάδες
 - Βιοτεχνικές μονάδες
 - Κοιμητήρια
 - Ορια οικισμού

ΕΡΓΟΔΟΤΗΣ : **Δ.Ε.Υ.Α.Η**
ΔΗΜΟΤΙΚΗ ΕΠΙΧΕΙΡΗΣΗ ΥΔΡΕΥΣΗΣ ΑΠΟΧΕΤΕΥΣΗΣ ΗΡΑΚΛΕΙΑΣ



ΕΡΓΟ : **ΕΓΚΑΤΑΣΤΑΣΗ ΣΥΣΤΗΜΑΤΟΣ ΕΛΕΓΧΟΥ ΔΙΑΡΩΝ (ΤΗΛΕ- ΕΛΕΓΧΟΥ / ΤΗΛΕΧΕΙΡΙΣΜΟΥ) ΣΤΑ ΥΦΙΣΤΑΜΕΝΑ ΔΙΚΤΥΑ ΥΔΡΕΥΣΗΣ ΚΑΙ ΔΡΑΣΕΙΣ Α.Π.Ε. ΤΗΣ ΔΕΥΑ ΗΡΑΚΛΕΙΑΣ**

ΘΕΣΗ : **ΥΦΙΣΤΑΜΕΝΟ ΥΔΡΕΥΤΙΚΟ ΔΙΚΤΥΟ Τ.Κ. ΛΙΘΟΤΟΠΟΥ**

ΤΙΤΛΟΣ : **ΟΡΙΖΟΝΤΙΟΓΡΑΦΙΑ - ΘΕΣΕΙΣ ΣΤΑΘΜΩΝ ΕΛΕΓΧΟΥ**

ΕΚΠΡΟΣΩΠΟΣ - ΟΜΑΔΑΣ ΜΕΛΕΤΗΣ

	Μπαής Ευάγγελος ΠΕΡΙΒΑΛΛΟΝΤΟΛΟΓΟΣ Μετρώμε 37, Σπυριδίου 611 21 Τηλ: 22610 82942 Fax : 22610 88889 email: m.pai@cityofheraklion.gr	ΕΥΑΓΓΕΛΟΣ Ν. ΜΠΑΗΣ ΠΕΡΙΒΑΛΛΟΝΤΟΛΟΓΟΣ ΜΕΡΑΡΧΙΑΣ ΠΛΗΡΕΣ ΕΞΕΛΕΞΕΤΑΙ ΤΗΛ: 22610 82942 Α.Φ.Μ. 947400017, Α.ΔΟΥ ΣΕΡΡΩΝ
--	--	---

ΜΕΛΕΤΗ:		ΑΡΙΘΜΟΣ ΣΧΕΔΙΟΥ	
ΜΕΛΕΤΗ:	Ε. ΜΠΑΗΣ 06/2018	Υ 6	1
ΣΧΕΔΙΩΣΗ:	Ε. ΜΠΑΗΣ 06/2018		
ΕΠΕΞΕΚ.	Ε. ΜΠΑΗΣ 06/2018		

