


Συντεταγμένες Δεξαμενών			
ΔΕΞΑΜΕΝΗ (Α/Α)	ΟΙΚΙΣΜΟΣ	X	Y
Δ-ΣΤ-1	ΣΤΡΥΜΟΝΙΚΟ	441246.00	4543577.00

Συντεταγμένες Αντλιοστασίων			
ΑΝΤΛΙΟΣΤΑΣΙΟ (Α/Α)	ΟΙΚΙΣΜΟΣ	X	Y
Α-ΣΤ-1	ΣΤΡΥΜΟΝΙΚΟ	441833.00	4543480.00

Συντεταγμένες Γεωτρήσεων				
ΓΕΩΤΡΗΣΗ (Α/Α)	ΟΙΚΙΣΜΟΣ	ΚΑΤΗΓΟΡΙΑ	X	Y
Γ-ΣΤ-1	ΣΤΡΥΜΟΝΙΚΟ	ΚΥΡΙΑ	444483.00	4543101.00
Γ-ΣΤ-2	ΣΤΡΥΜΟΝΙΚΟ	ΕΦΕΔΡΙΚΗ	443760.00	4543252.00

Συντεταγμένες Αγωγών Μεταφοράς Νερού														
ΑΓΩΓΟΣ (Α/Α)	ΟΙΚΙΣΜΟΣ	ΜΗΚΟΣ (m)	ΧΑΡ/ΚΑ ΣΗΜΕΙΑ	ΑΡΧΗ		ΧΑΡ/ΚΑ ΣΗΜΕΙΑ	ΜΕΣΗ		ΧΑΡ/ΚΑ ΣΗΜΕΙΑ	ΤΕΛΟΣ		ΧΑΡ/ΚΑ ΣΗΜΕΙΑ ΠΡΟΣΒΕΤΑ		
				X	Y		X	Y		X	Y		X	Y
ΑΓ-ΣΤ-1.1	ΣΤΡΥΜΟΝΙΚΟ	190.00	A1.1	441246.00	4543577.00	M1.1	441309.97	4543635.79	T1.1/A1.2	441387.74	4543591.47			
ΑΓ-ΣΤ-1.2	ΣΤΡΥΜΟΝΙΚΟ	2155.00	T1.1/A1.2	441387.74	4543591.47	M1.2	442364.12	4543439.28	T1.2/A1.3	443446.78	4543431.35			
ΑΓ-ΣΤ-1.3	ΣΤΡΥΜΟΝΙΚΟ	1208.00	T1.2/A1.3	443446.14	4543431.35	M1.3	443957.99	4543270.18	T1.3	444483.00	4543101.00	Σ1.3-1	444482.89	4543174.18
ΑΓ-ΣΤ-1.4	ΣΤΡΥΜΟΝΙΚΟ	108.00	A1.4	443805.65	4543348.91	M1.4	443782.82	4543300.45	T1.4	443760.00	4543252.00			

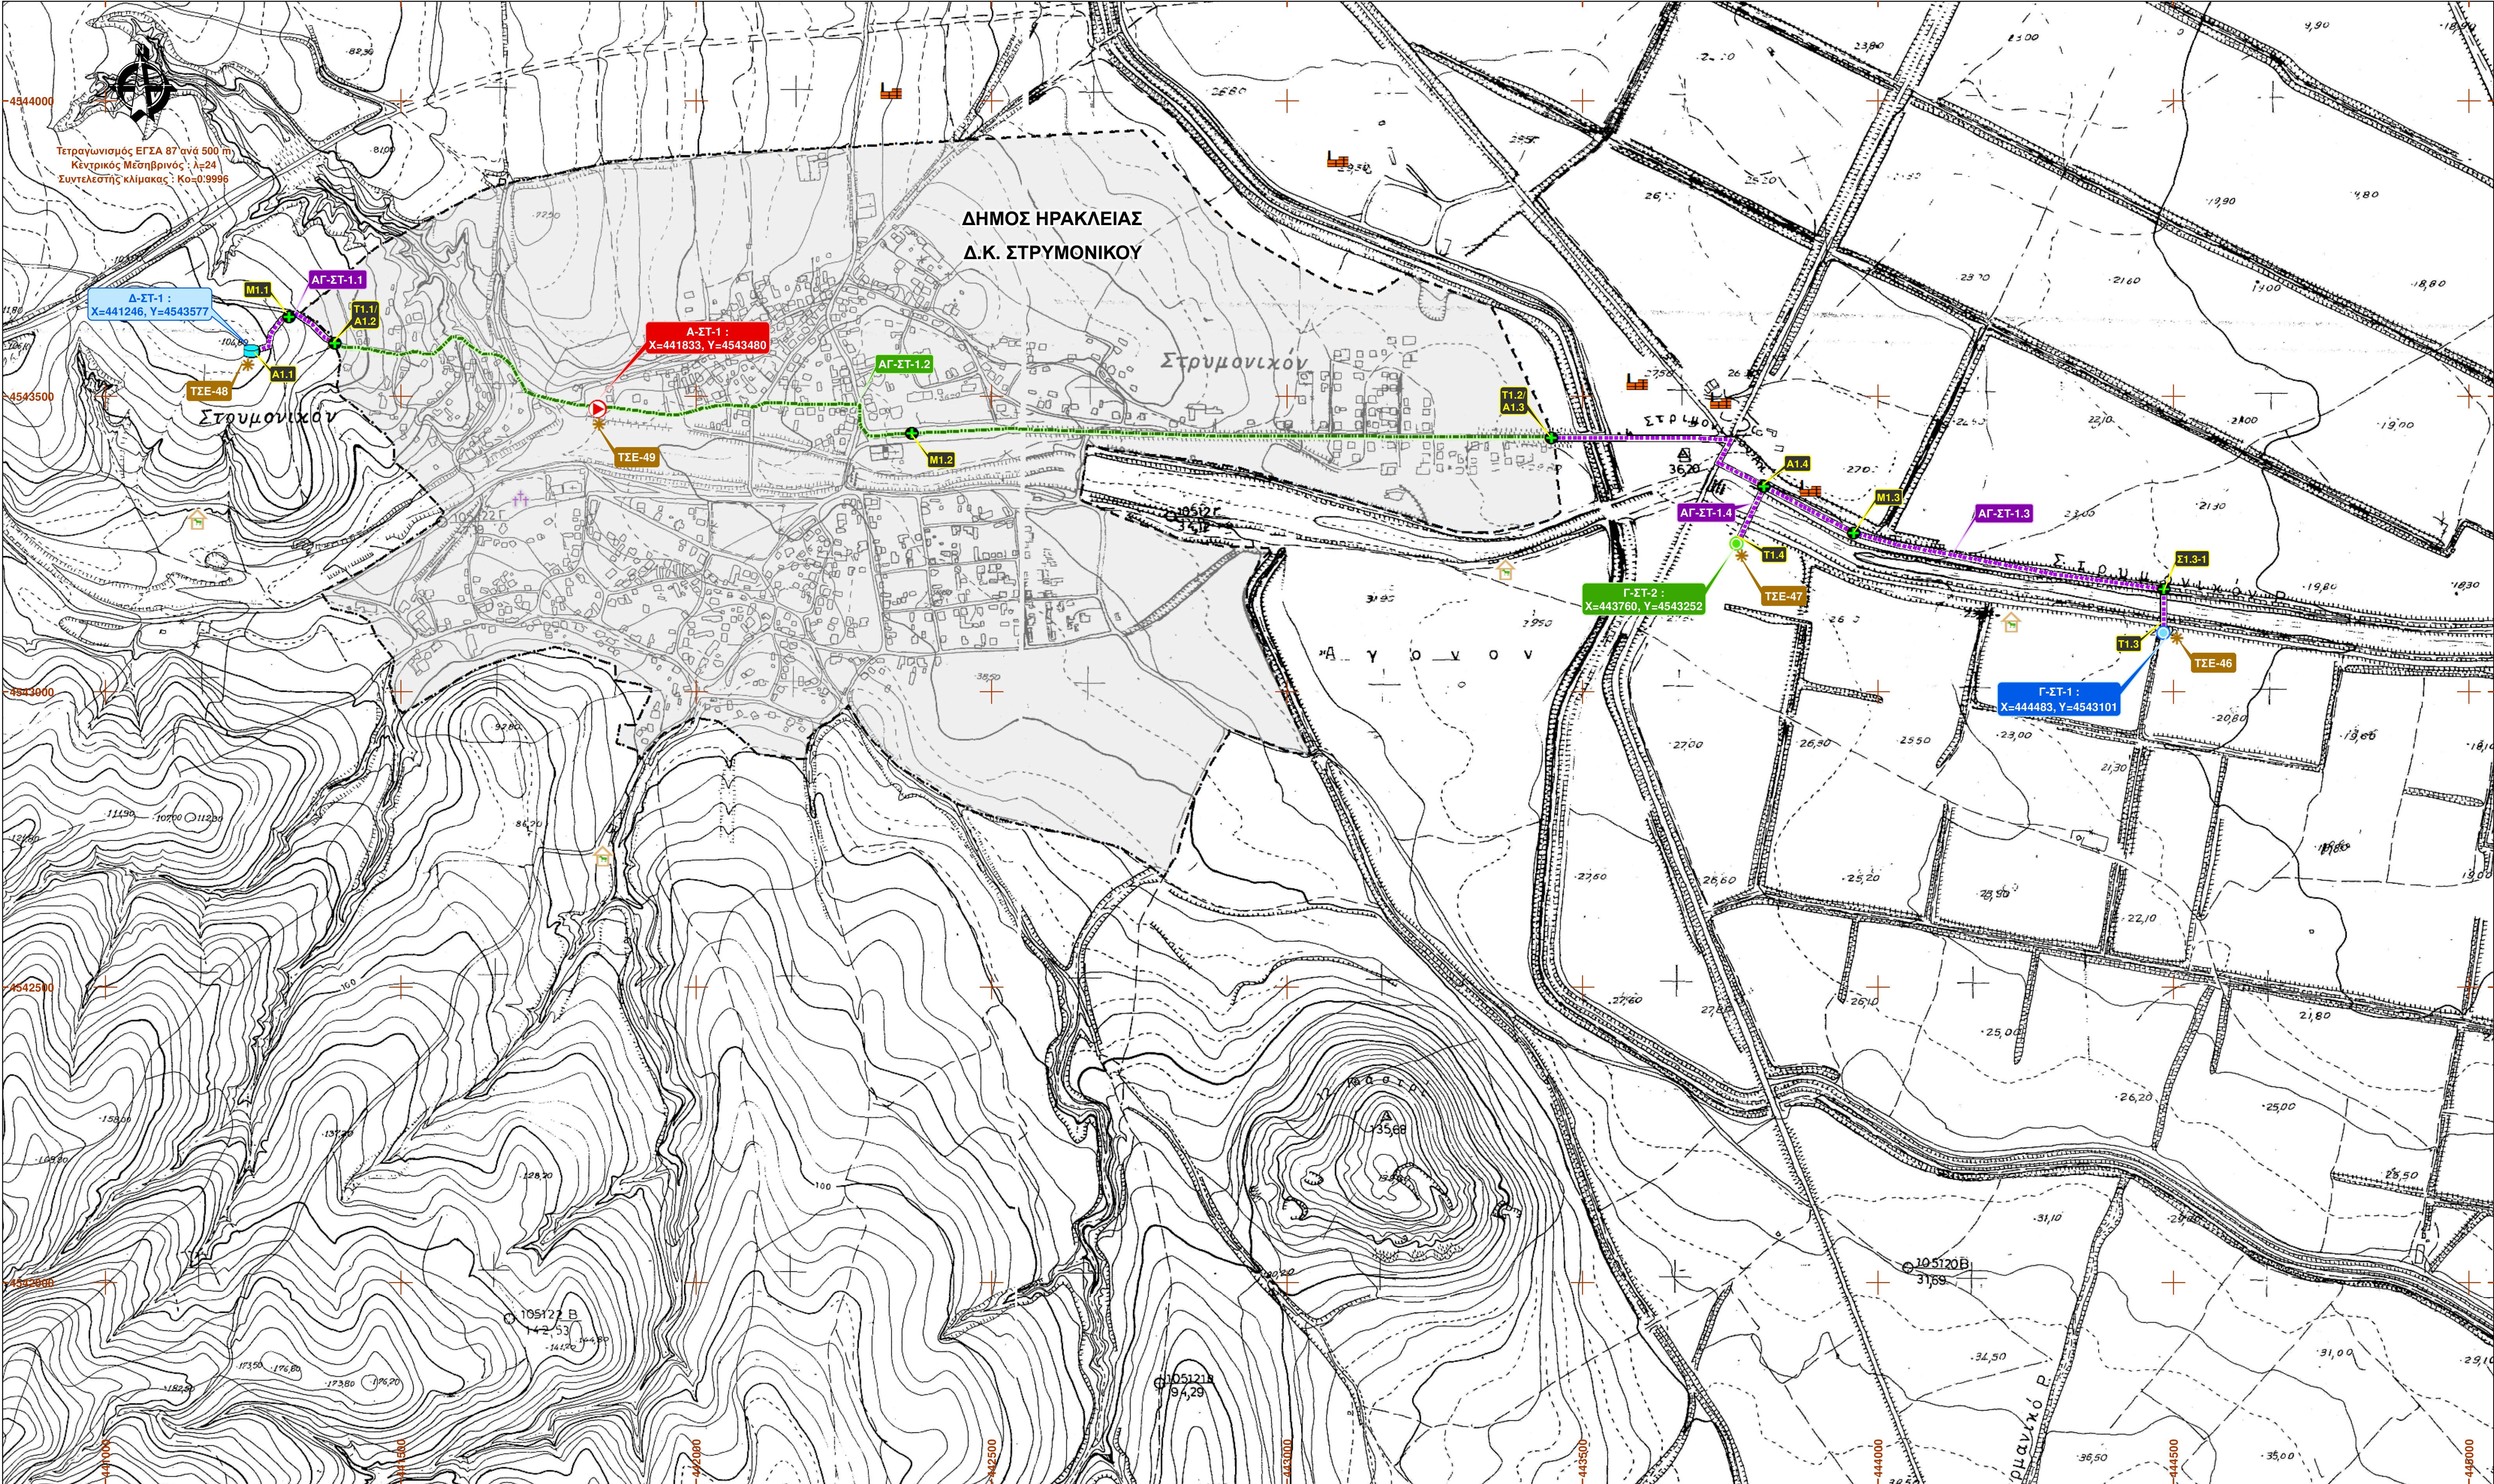

ΥΠΟΜΝΗΜΑ

✱ Θέσεις Σταθμών Ελέγχου

ΓΕΩΤΡΗΣΕΙΣ

● Λειτουργική

● Εφεδρική

■ Δεξαμενές ύδρευσης

ΑΓΩΓΟΙ ΜΕΤΑΦΟΡΑΣ ΝΕΡΟΥ ΥΔΡΕΥΣΗΣ

■ Υφιστάμενοι αγωγοί επί υφιστάμενης οδού

■ Υφιστάμενοι αγωγοί εκτός οδών

■ Υφιστάμενοι αγωγοί εντός ορίων οικισμού

▶ Θέσεις αντλιοστασίων

--- Όρια οικισμού

ΧΡΗΣΕΙΣ ΓΥΣ

■ Κτηνοτροφικές μονάδες

■ Βιοτεχνικές μονάδες

■ Κοιμητήρια

ΕΡΓΟΔΟΤΗΣ : **Δ.Ε.Υ.Α.Η**
ΔΗΜΟΤΙΚΗ ΕΠΙΧΕΙΡΗΣΗ ΥΔΡΕΥΣΗΣ ΑΠΟΧΕΤΕΥΣΗΣ ΗΡΑΚΛΕΙΑΣ



ΕΡΓΟ : **ΕΓΚΑΤΑΣΤΑΣΗ ΣΥΣΤΗΜΑΤΟΣ ΕΛΕΓΧΟΥ ΔΙΑΡΟΩΝ (ΤΗΛΕ- ΕΛΕΓΧΟΥ / ΤΗΛΕΧΕΙΡΙΣΜΟΥ) ΣΤΑ ΥΦΙΣΤΑΜΕΝΑ ΔΙΚΤΥΑ ΥΔΡΕΥΣΗΣ ΚΑΙ ΔΡΑΣΕΙΣ Α.Π.Ε, ΤΗΣ ΔΕΥΑ ΗΡΑΚΛΕΙΑΣ**

ΘΕΣΗ : **ΥΦΙΣΤΑΜΕΝΟ ΥΔΡΕΥΤΙΚΟ ΔΙΚΤΥΟ Τ.Κ. ΣΤΡΥΜΟΝΙΚΟΥ**

ΤΙΤΛΟΣ : **ΟΡΙΖΟΝΤΙΟΓΡΑΦΙΑ - ΘΕΣΕΙΣ ΣΤΑΘΜΩΝ ΕΛΕΓΧΟΥ**

ΕΚΠΡΟΣΩΠΟΣ - ΟΜΑΔΑΣ ΜΕΛΕΤΗΣ

	Μπαής Ευάγγελος ΠΕΡΙΒΑΛΛΟΝΤΟΛΟΓΟΣ Μεσοποταμίας 27, Σέρρες 621 21 / Τηλ.: 23210 02342 ΡΑΥ: 23210 00000 e-mail: mpais@otenet.gr	ΕΥΑΓΓΕΛΟΣ Ν. ΜΠΑΗΣ ΠΕΡΙΒΑΛΛΟΝΤΟΛΟΓΟΣ ΜΕΡΑΡΧΙΑΣ 22, ΣΕΡΡΕΣ ΤΗΛ: 22210 00000 Α.Φ.Μ. 047666557 Α/ΔΟΥ ΣΕΡΡΩΝ
--	--	---

ΜΕΛΕΤΗ:	Από: Ε.ΜΠΑΗΣ	Παραγωγή: 06/2018	Μέγεθος: 1:5.000	Κλίμακα:	1:5.000
ΣΧΕΔΙΑΣΗ:	Από: Δ.ΜΠΟΤΣΗΣ	Παραγωγή: 06/2018	Αριθμός Σχεδίου:	1	
ΕΛΕΓΧΟΣ:	Από: Ε.ΜΠΑΗΣ	Παραγωγή: 06/2018	Αριθμός Σελίδας:	1	

Δ.Ε.Υ.Α.Η 2000	ΓΕΩΡΓΙΟΣ ΚΑΝΕΤΑΝΤΙΝΟΣ Γενικός Διευθυντής