


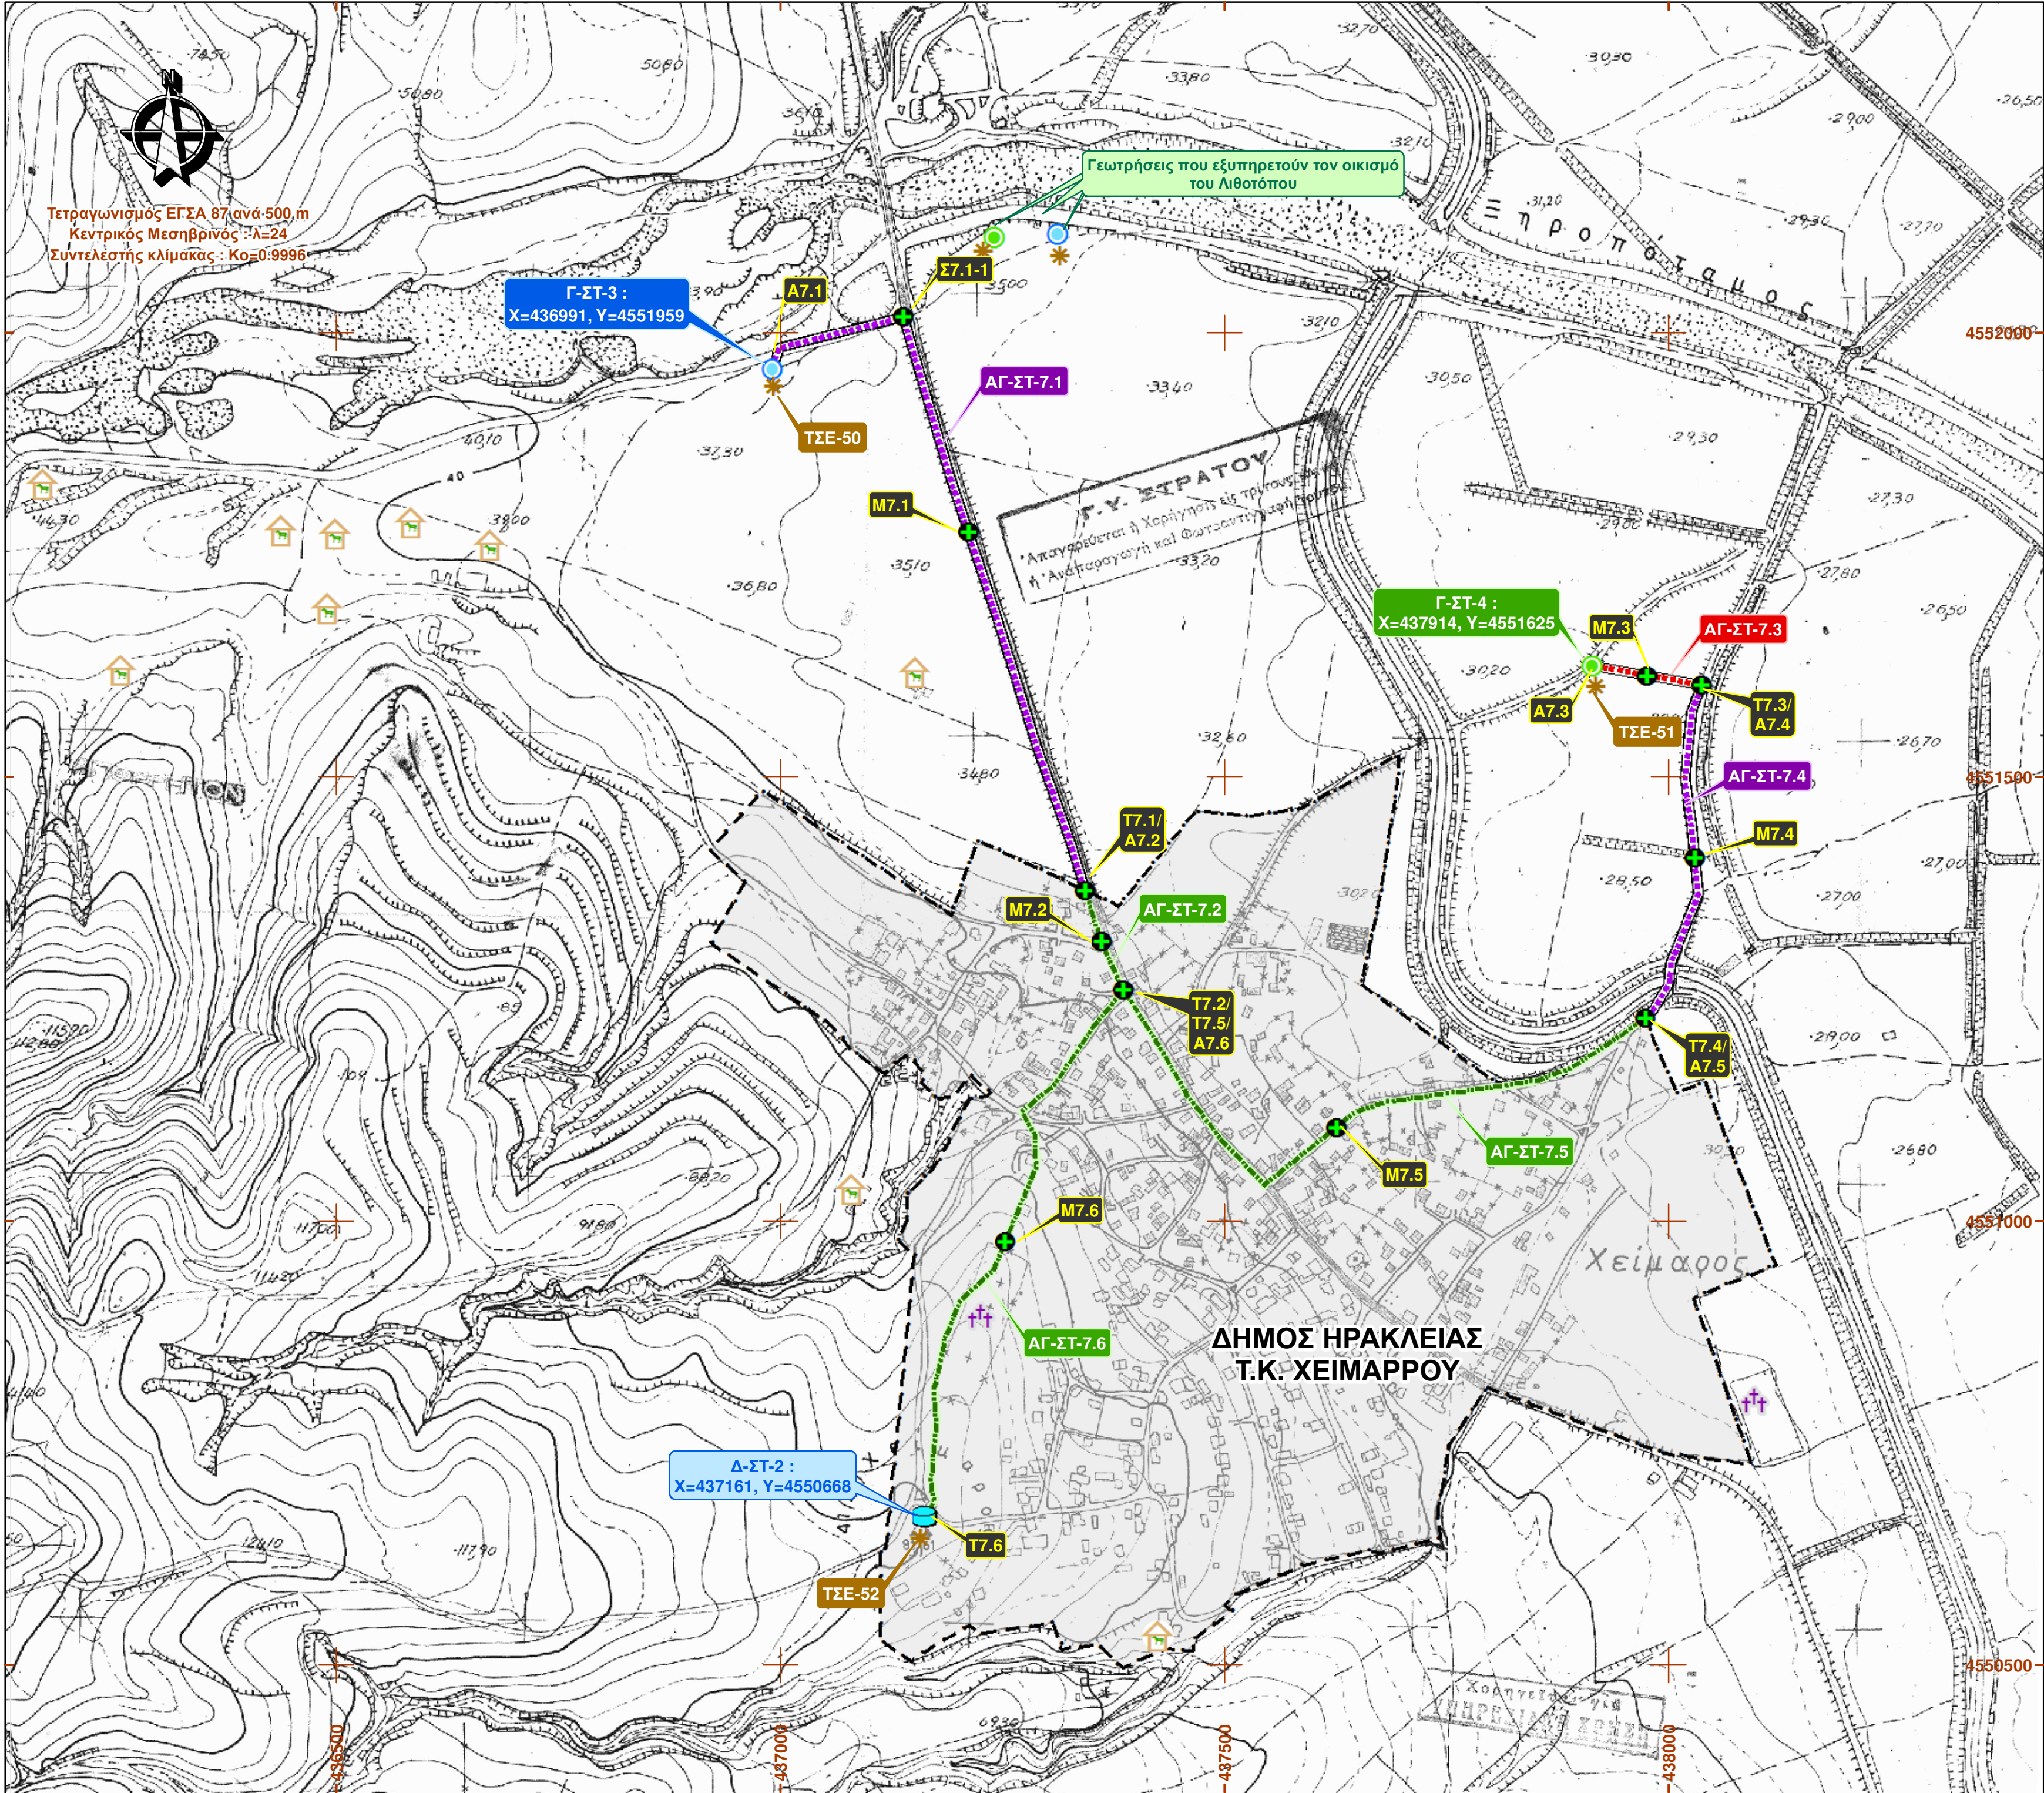

Συντεταγμένες Αγωγών Μεταφοράς Νερού														
ΑΓΩΓΟΣ (Α/Α)	ΟΙΚΙΣΜΟΣ	ΜΗΚΟΣ (m)	ΧΑΡ/ΚΑ ΣΗΜΕΙΑ	ΑΡΧΗ		ΧΑΡ/ΚΑ ΣΗΜΕΙΑ	ΜΕΣΗ		ΧΑΡ/ΚΑ ΣΗΜΕΙΑ	ΤΕΛΟΣ		ΧΑΡ/ΚΑ ΣΗΜΕΙΑ ΠΡΟΣΩΤΕΤΑ		
				Χ	Υ		Χ	Υ		Χ	Υ		Χ	Υ
ΑΓ-ΣΤ-7.1	ΧΕΙΜΑΡΡΟΣ	848.00	A7.1	436991.00	4551959.00	M7.1	437211.55	4551776.14	T7.1/A7.2	437341.85	4551373.13	ΣΤ7.1-1	437138.18	4552018.96
ΑΓ-ΣΤ-7.2	ΧΕΙΜΑΡΡΟΣ	120.00	T7.1/A7.2	437341.85	4551373.13	M7.2	437361.42	4551316.14	T7.2/T7.5/ A7.6	437385.56	4551260.93			
ΑΓ-ΣΤ-7.3	ΧΕΙΜΑΡΡΟΣ	125.00	A7.3	437914.00	4551625.00	M7.3	437975.55	4551614.28	T7.3/A7.4	438037.10	4551603.56			
ΑΓ-ΣΤ-7.4	ΧΕΙΜΑΡΡΟΣ	395.00	T7.3/A7.4	438037.10	4551603.56	M7.4	438029.18	4551410.23	T7.4/A7.5	437973.64	4551228.68			
ΑΓ-ΣΤ-7.5	ΧΕΙΜΑΡΡΟΣ	755.00	T7.4/A7.5	437973.64	4551228.68	M7.5	437625.57	4551106.32	T7.2/T7.5/ A7.6	437385.56	4551260.93			
ΑΓ-ΣΤ-7.6	ΧΕΙΜΑΡΡΟΣ	675.00	T7.2/T7.5/ A7.6	437385.56	4551260.93	M7.6	437252.09	4550977.71	T7.6	437161.00	4550668.00			

Συντεταγμένες Δεξαμενών			
ΔΕΞΑΜΕΝΗ (Α/Α)	ΟΙΚΙΣΜΟΣ	Χ	Υ
Δ-ΣΤ-2	ΧΕΙΜΑΡΡΟΣ	437161.00	4550668.00

Συντεταγμένες Γεωτρήσεων				
ΓΕΩΤΡΗΣΗ (Α/Α)	ΟΙΚΙΣΜΟΣ	ΚΑΤΗΓΟΡΙΑ	Χ	Υ
Γ-ΣΤ-3	ΧΕΙΜΑΡΡΟΣ	ΚΥΡΙΑ	436991.00	4551959.00
Γ-ΣΤ-4	ΧΕΙΜΑΡΡΟΣ	ΕΦΕΔΡΙΚΗ	437914.00	4551625.00

ΥΠΟΜΝΗΜΑ

* Θέσεις Σταθμών Ελέγχου

ΓΕΩΤΡΗΣΕΙΣ

● Λειτουργική

● Εφεδρική

▶ Θέσεις αντλιοστασίων

■ Δεξαμενές ύδρευσης

ΑΓΩΓΟΙ ΜΕΤΑΦΟΡΑΣ ΝΕΡΟΥ ΥΔΡΕΥΣΗΣ

■■■■■■■■ Υφιστάμενοι αγωγοί επί υφιστάμενης οδού

■■■■■■■■ Υφιστάμενοι αγωγοί εκτός οδών

■■■■■■■■ Υφιστάμενοι αγωγοί εντός ορίων οικισμού

ΧΡΗΣΕΙΣ ΓΥΣ

■ Κτηνοτροφικές μονάδες

■ Βιοτεχνικές μονάδες

■ Κοιμητήρια

--- Όρια οικισμού

ΕΡΓΟΔΟΤΗΣ :

Δ.Ε.Υ.Α.Η
ΔΗΜΟΤΙΚΗ ΕΠΙΧΕΙΡΗΣΗ ΥΔΡΕΥΣΗΣ ΑΠΟΧΕΤΕΥΣΗΣ ΗΡΑΚΛΕΙΑΣ



ΕΡΓΟ : **ΕΓΚΑΤΑΣΤΑΣΗ ΣΥΣΤΗΜΑΤΟΣ ΕΛΕΓΧΟΥ ΔΙΑΡΩΝ (ΤΗΛΕ- ΕΛΕΓΧΟΥ / ΤΗΛΕΧΕΙΡΙΣΜΟΥ) ΣΤΑ ΥΦΙΣΤΑΜΕΝΑ ΔΙΚΤΥΑ ΥΔΡΕΥΣΗΣ ΚΑΙ ΔΡΑΣΕΙΣ Α.Π.Ε, ΤΗΣ ΔΕΥΑ ΗΡΑΚΛΕΙΑΣ**

ΘΕΣΗ : **ΥΦΙΣΤΑΜΕΝΟ ΥΔΡΕΥΤΙΚΟ ΔΙΚΤΥΟ Τ.Κ. ΧΕΙΜΑΡΡΟΥ**

ΤΙΤΛΟΣ : **ΟΡΙΖΟΝΤΙΟΓΡΑΦΙΑ - ΘΕΣΕΙΣ ΣΤΑΘΜΩΝ ΕΛΕΓΧΟΥ**

ΕΚΠΡΟΣΩΠΟΣ - ΟΜΑΔΑΣ ΜΕΛΕΤΗΣ			
	ΣΥΜΒΟΥΛΟΙ	Μπαής Ευάγγελος ΠΕΡΙΒΑΛΟΝΤΟΛΟΓΟΣ Μεραρχίας 27, Σέρρες, 621 21 / Τηλ.: 23210 52342 FAX : 23210 98599 e-mail : m.pais@otenet.gr	
	ΠΕΡΙΒΑΛΛΟΝΤΟΣ		
		ΕΥΑΓΓΕΛΟΣ Ν. ΜΠΑΗΣ ΠΕΡΙΒΑΛΟΝΤΟΛΟΓΟΣ ΜΕΡΑΡΧΙΑΣ 11, 5522 ΣΕΡΡΕΣ ΤΗΛ. 1410022 0 52342 Α.Φ.Μ. 04780037 Α/ΔΟΥ ΣΕΡΡΩΝ	

			μέγεθος	ΚΛΙΜΑΚΑ :	1:5.000
ΜΕΛΕΤΗ:	όνομα Ε. ΜΠΑΗΣ	παραρτηρία 06/2018	υπογραφή	ΑΡΙΘΜΟΣ ΣΧΕΔΙΟΥ	
ΣΧΕΔΙΑΣΗ:	όνομα Δ. ΜΠΟΤΣΗΣ	παραρτηρία 06/2018	υπογραφή	κατηγορία	Αριθμός σχεδίου
ΕΛΕΓΧΟΣ:	όνομα Ε. ΜΠΑΗΣ	παραρτηρία 06/2018	υπογραφή	Ανθεώρηση	
			Y 17		1

