


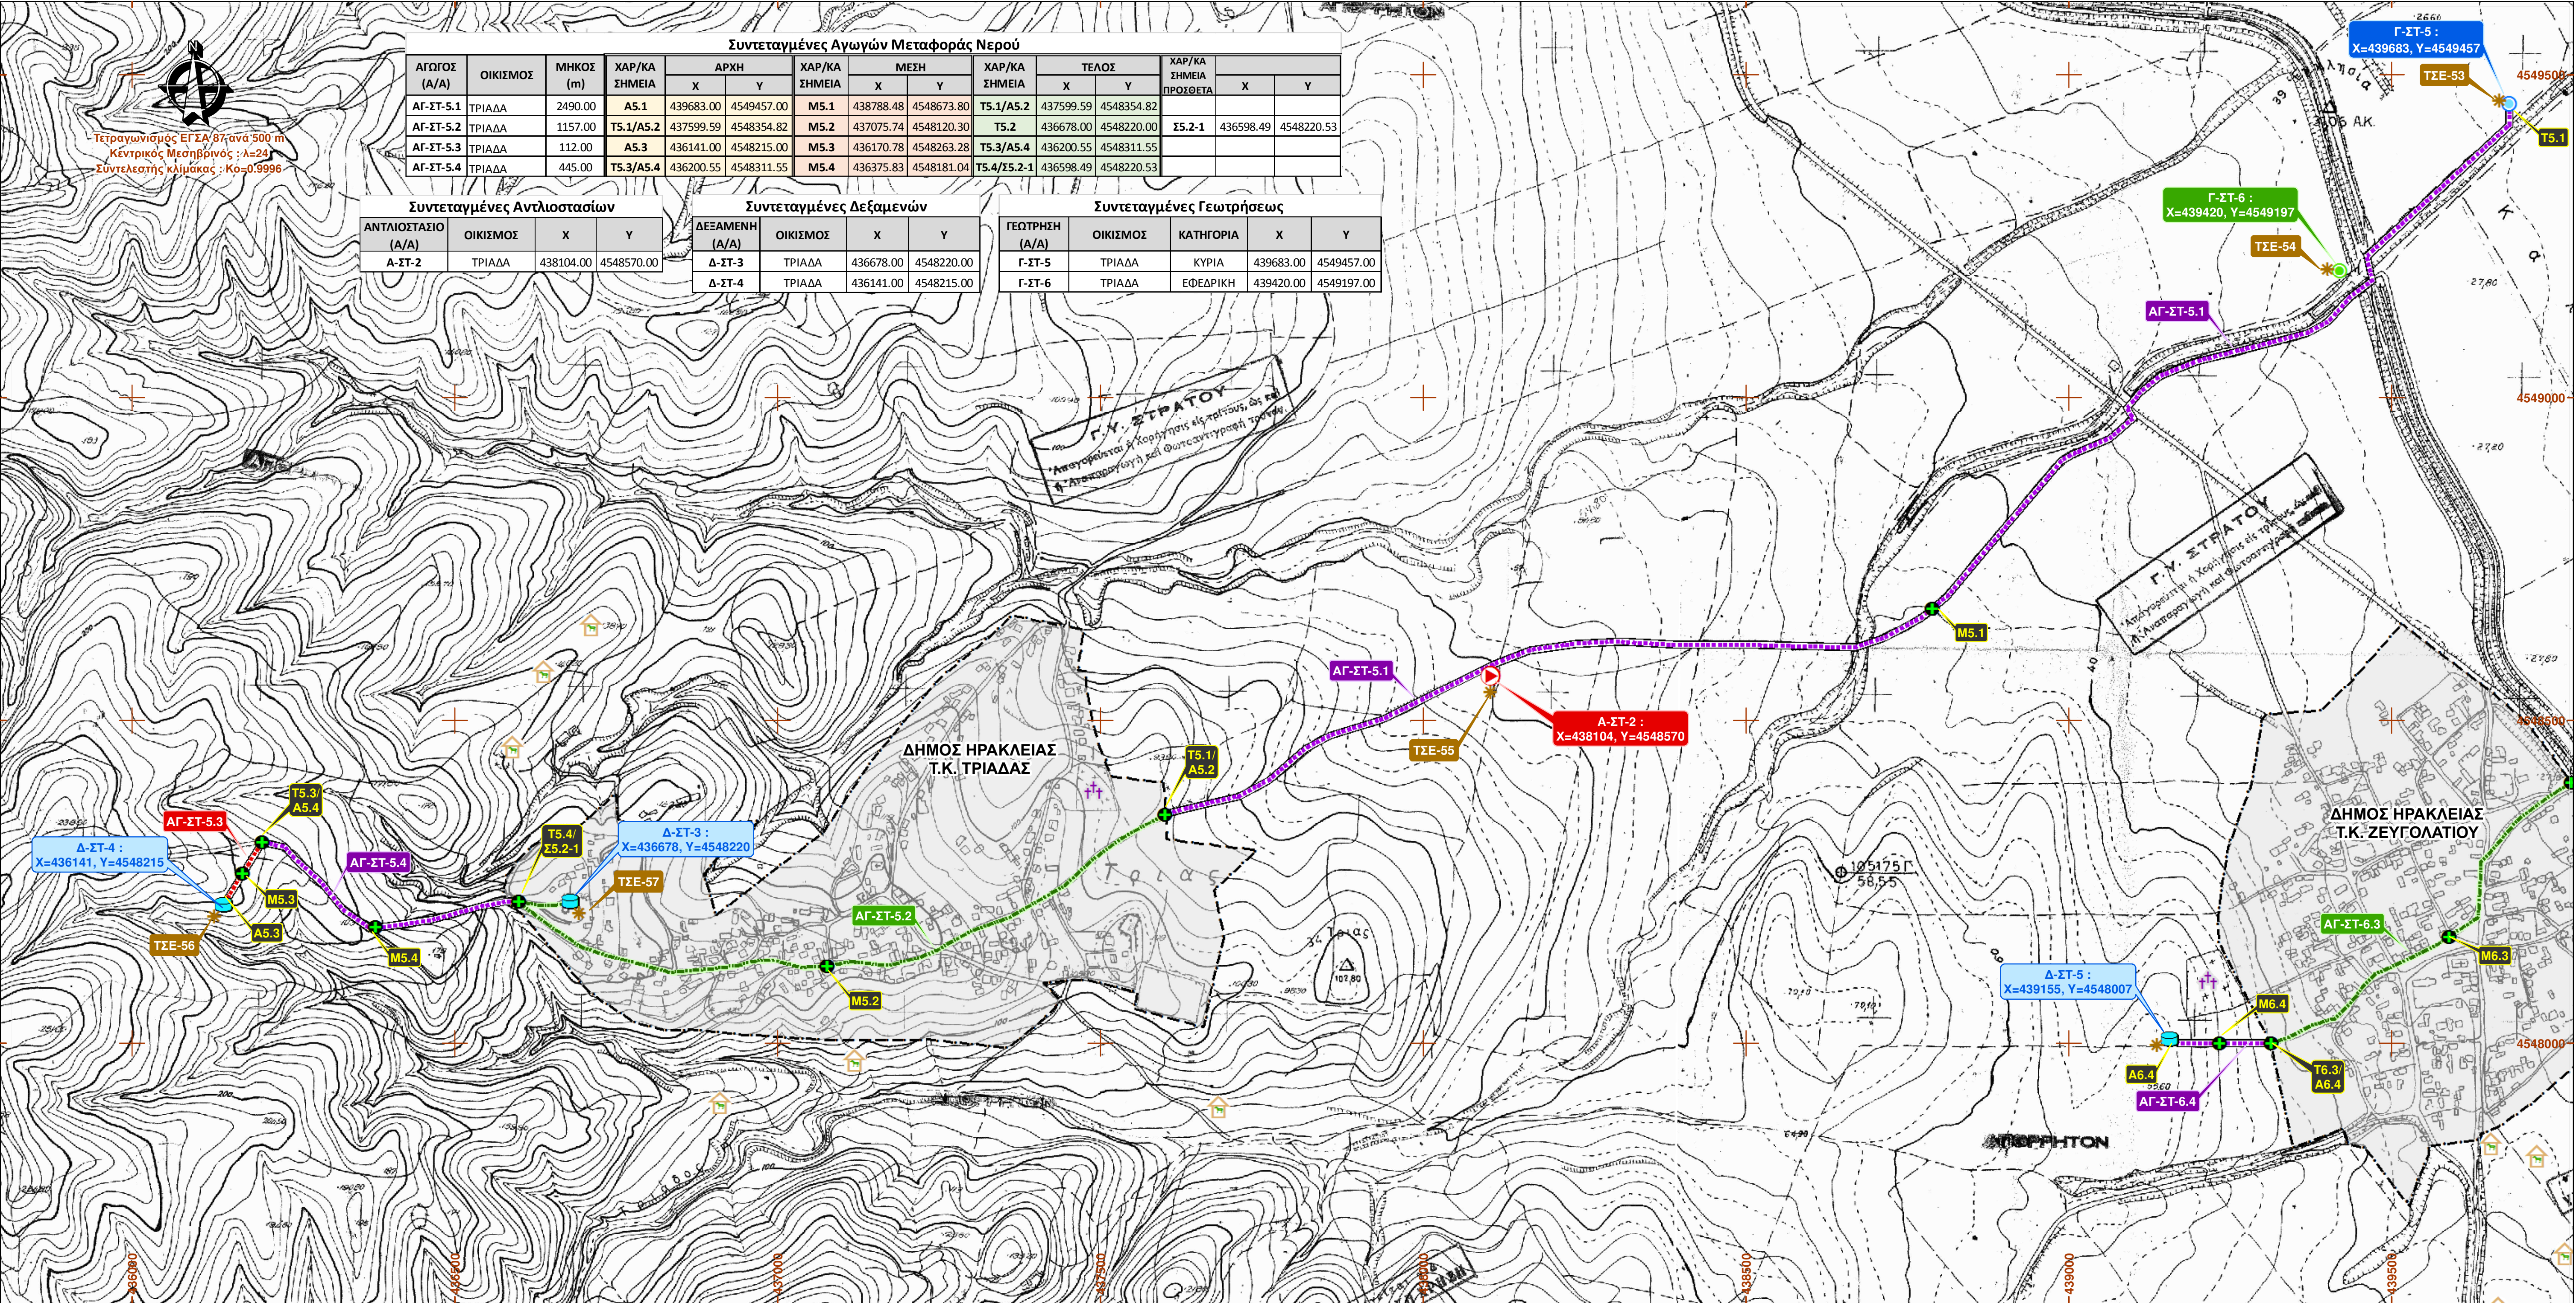

Συντεταγμένες Αγωγών Μεταφοράς Νερού														
ΑΓΩΓΟΣ (Α/Α)	ΟΙΚΙΣΜΟΣ	ΜΗΚΟΣ (m)	ΧΑΡ/ΚΑ ΣΗΜΕΙΑ	ΑΡΧΗ		ΧΑΡ/ΚΑ ΣΗΜΕΙΑ	ΜΕΣΗ		ΧΑΡ/ΚΑ ΣΗΜΕΙΑ	ΤΕΛΟΣ		ΧΑΡ/ΚΑ ΣΗΜΕΙΑ ΠΡΟΣΘΕΤΑ		
				X	Y		X	Y		X	Y		X	Y
ΑΓ-ΣΤ-5.1	ΤΡΙΑΔΑ	2490.00	A5.1	439683.00	4549457.00	M5.1	438788.48	4548673.80	T5.1/A5.2	437599.59	4548354.82			
ΑΓ-ΣΤ-5.2	ΤΡΙΑΔΑ	1157.00	T5.1/A5.2	437599.59	4548354.82	M5.2	437075.74	4548120.30	T5.2	436678.00	4548220.00	Σ5.2-1	436598.49	4548220.53
ΑΓ-ΣΤ-5.3	ΤΡΙΑΔΑ	112.00	A5.3	436141.00	4548215.00	M5.3	436170.78	4548263.28	T5.3/A5.4	436200.55	4548311.55			
ΑΓ-ΣΤ-5.4	ΤΡΙΑΔΑ	445.00	T5.3/A5.4	436200.55	4548311.55	M5.4	436375.83	4548181.04	T5.4/T5.2-1	436598.49	4548220.53			

Συντεταγμένες Αντλιοστασίων				
ΑΝΤΛΙΟΣΤΑΣΙΟ (Α/Α)	ΟΙΚΙΣΜΟΣ	Χ	Υ	
Α-ΣΤ-2	ΤΡΙΑΔΑ	438104.00	4548570.00	

Συντεταγμένες Δεξαμενών				
ΔΕΞΑΜΕΝΗ (Α/Α)	ΟΙΚΙΣΜΟΣ	Χ	Υ	
Δ-ΣΤ-3	ΤΡΙΑΔΑ	436678.00	4548220.00	
Δ-ΣΤ-4	ΤΡΙΑΔΑ	436141.00	4548215.00	

Συντεταγμένες Γεωτρήσεων				
ΓΕΩΤΡΗΣΗ (Α/Α)	ΟΙΚΙΣΜΟΣ	ΚΑΤΗΓΟΡΙΑ	Χ	Υ
Γ-ΣΤ-5	ΤΡΙΑΔΑ	ΚΥΡΙΑ	439683.00	4549457.00
Γ-ΣΤ-6	ΤΡΙΑΔΑ	ΕΦΕΔΡΙΚΗ	439420.00	4549197.00

ΥΠΟΜΝΗΜΑ

☀

Θέσεις Σταθμών Ελέγχου

⦿

Λειτουργική

⦿

Εφεδρική

⦿

Θέσεις αντιλυστασίων

⦿

Δεξαμενές ύδρευσης

ΧΡΗΣΕΙΣ ΓΥΣ

🏠

Κτηνοτροφικές μονάδες

🏠

Βιοτεχνικές μονάδες

⦿

Κοιμητήρια

Όρια οικισμού

ΑΓΩΓΟΙ ΜΕΤΑΦΟΡΑΣ ΝΕΡΟΥ ΥΔΡΕΥΣΗΣ

⦿

Υφιστάμενοι αγωγοί επί υφιστάμενης οδού

⦿

Υφιστάμενοι αγωγοί εκτός οδών

⦿

Υφιστάμενοι αγωγοί εντός ορίων οικισμού

ΕΡΓΟΔΟΤΗΣ :

Δ.Ε.Υ.Α.Η

ΔΗΜΟΤΙΚΗ ΕΠΙΧΕΙΡΗΣΗ ΥΔΡΕΥΣΗΣ ΑΠΟΧΕΤΕΥΣΗΣ ΗΡΑΚΛΕΙΑΣ

ΕΡΓΟ :

ΕΓΚΑΤΑΣΤΑΣΗ ΣΥΣΤΗΜΑΤΟΣ ΕΛΕΓΧΟΥ ΔΙΑΡΟΩΝ
(ΤΗΛΕ- ΕΛΕΓΧΟΥ / ΤΗΛΕΧΕΙΡΙΣΜΟΥ) ΣΤΑ ΥΦΙΣΤΑΜΕΝΑ
ΔΙΚΤΥΑ ΥΔΡΕΥΣΗΣ ΚΑΙ ΔΡΑΣΕΙΣ Α.Π.Ε, ΤΗΣ ΔΕΥΑ ΗΡΑΚΛΕΙΑΣ

ΘΕΣΗ :

ΥΦΙΣΤΑΜΕΝΟ ΥΔΡΕΥΤΙΚΟ ΔΙΚΤΥΟ
Τ.Κ. ΤΡΙΑΔΑΣ

ΤΙΤΛΟΣ :

ΟΡΙΖΟΝΤΙΟΓΡΑΦΙΑ -
ΘΕΣΕΙΣ ΣΤΑΘΜΩΝ ΕΛΕΓΧΟΥ

ΕΚΠΡΟΣΩΠΟΣ - ΟΜΑΔΑΣ ΜΕΛΕΤΗΣ

ΣΥΜΒΟΥΛΗ

ΠΕΡΙΒΑΛΛΟΝΤΟΛΟΓΟΣ

Μπαής Ευάγγελος

Μεραρχίας 27, Σέρρες, 621 21 / Τηλ.: 23210 52342
FAX : 23210 98599
email : m.p.s.i.s@otenet.gr

ΕΥΑΓΓΕΛΟΣ Ν. ΜΠΑΗΣ

ΠΕΡΙΒΑΛΛΟΝΤΟΛΟΓΟΣ

ΜΕΡΑΡΧΙΑΣ 27, ΣΕΡΡΕΣ
Τ.Κ. 621 21 / Τηλ.: 0 52342
Α.Φ.Μ. 04769051 Α/ΔΟΥ ΣΕΡΡΩΝ

ΜΕΛΕΤΗ:	Δ. ΜΠΑΗΣ	06/2018	μέγεθος	1:5.000
ΣΧΕΔΙΑΣΗ:	Δ. ΜΠΑΗΣ	06/2018	αριθμός σχεδίου	1
ΕΛΕΓΧΟΣ:	Ε. ΜΠΑΗΣ	06/2018	κατηγορία	Υ 18

ΕΠΙΧΕΙΡΗΣΗ ΥΔΡΕΥΣΗΣ ΑΠΟΧΕΤΕΥΣΗΣ ΗΡΑΚΛΕΙΑΣ

ΔΕΥΑΗ

2000

ΓΕΩΡΓΙΟΣ ΚΩΝΣΤΑΝΤΙΝΟΣ

Γενικός Διευθυντής