


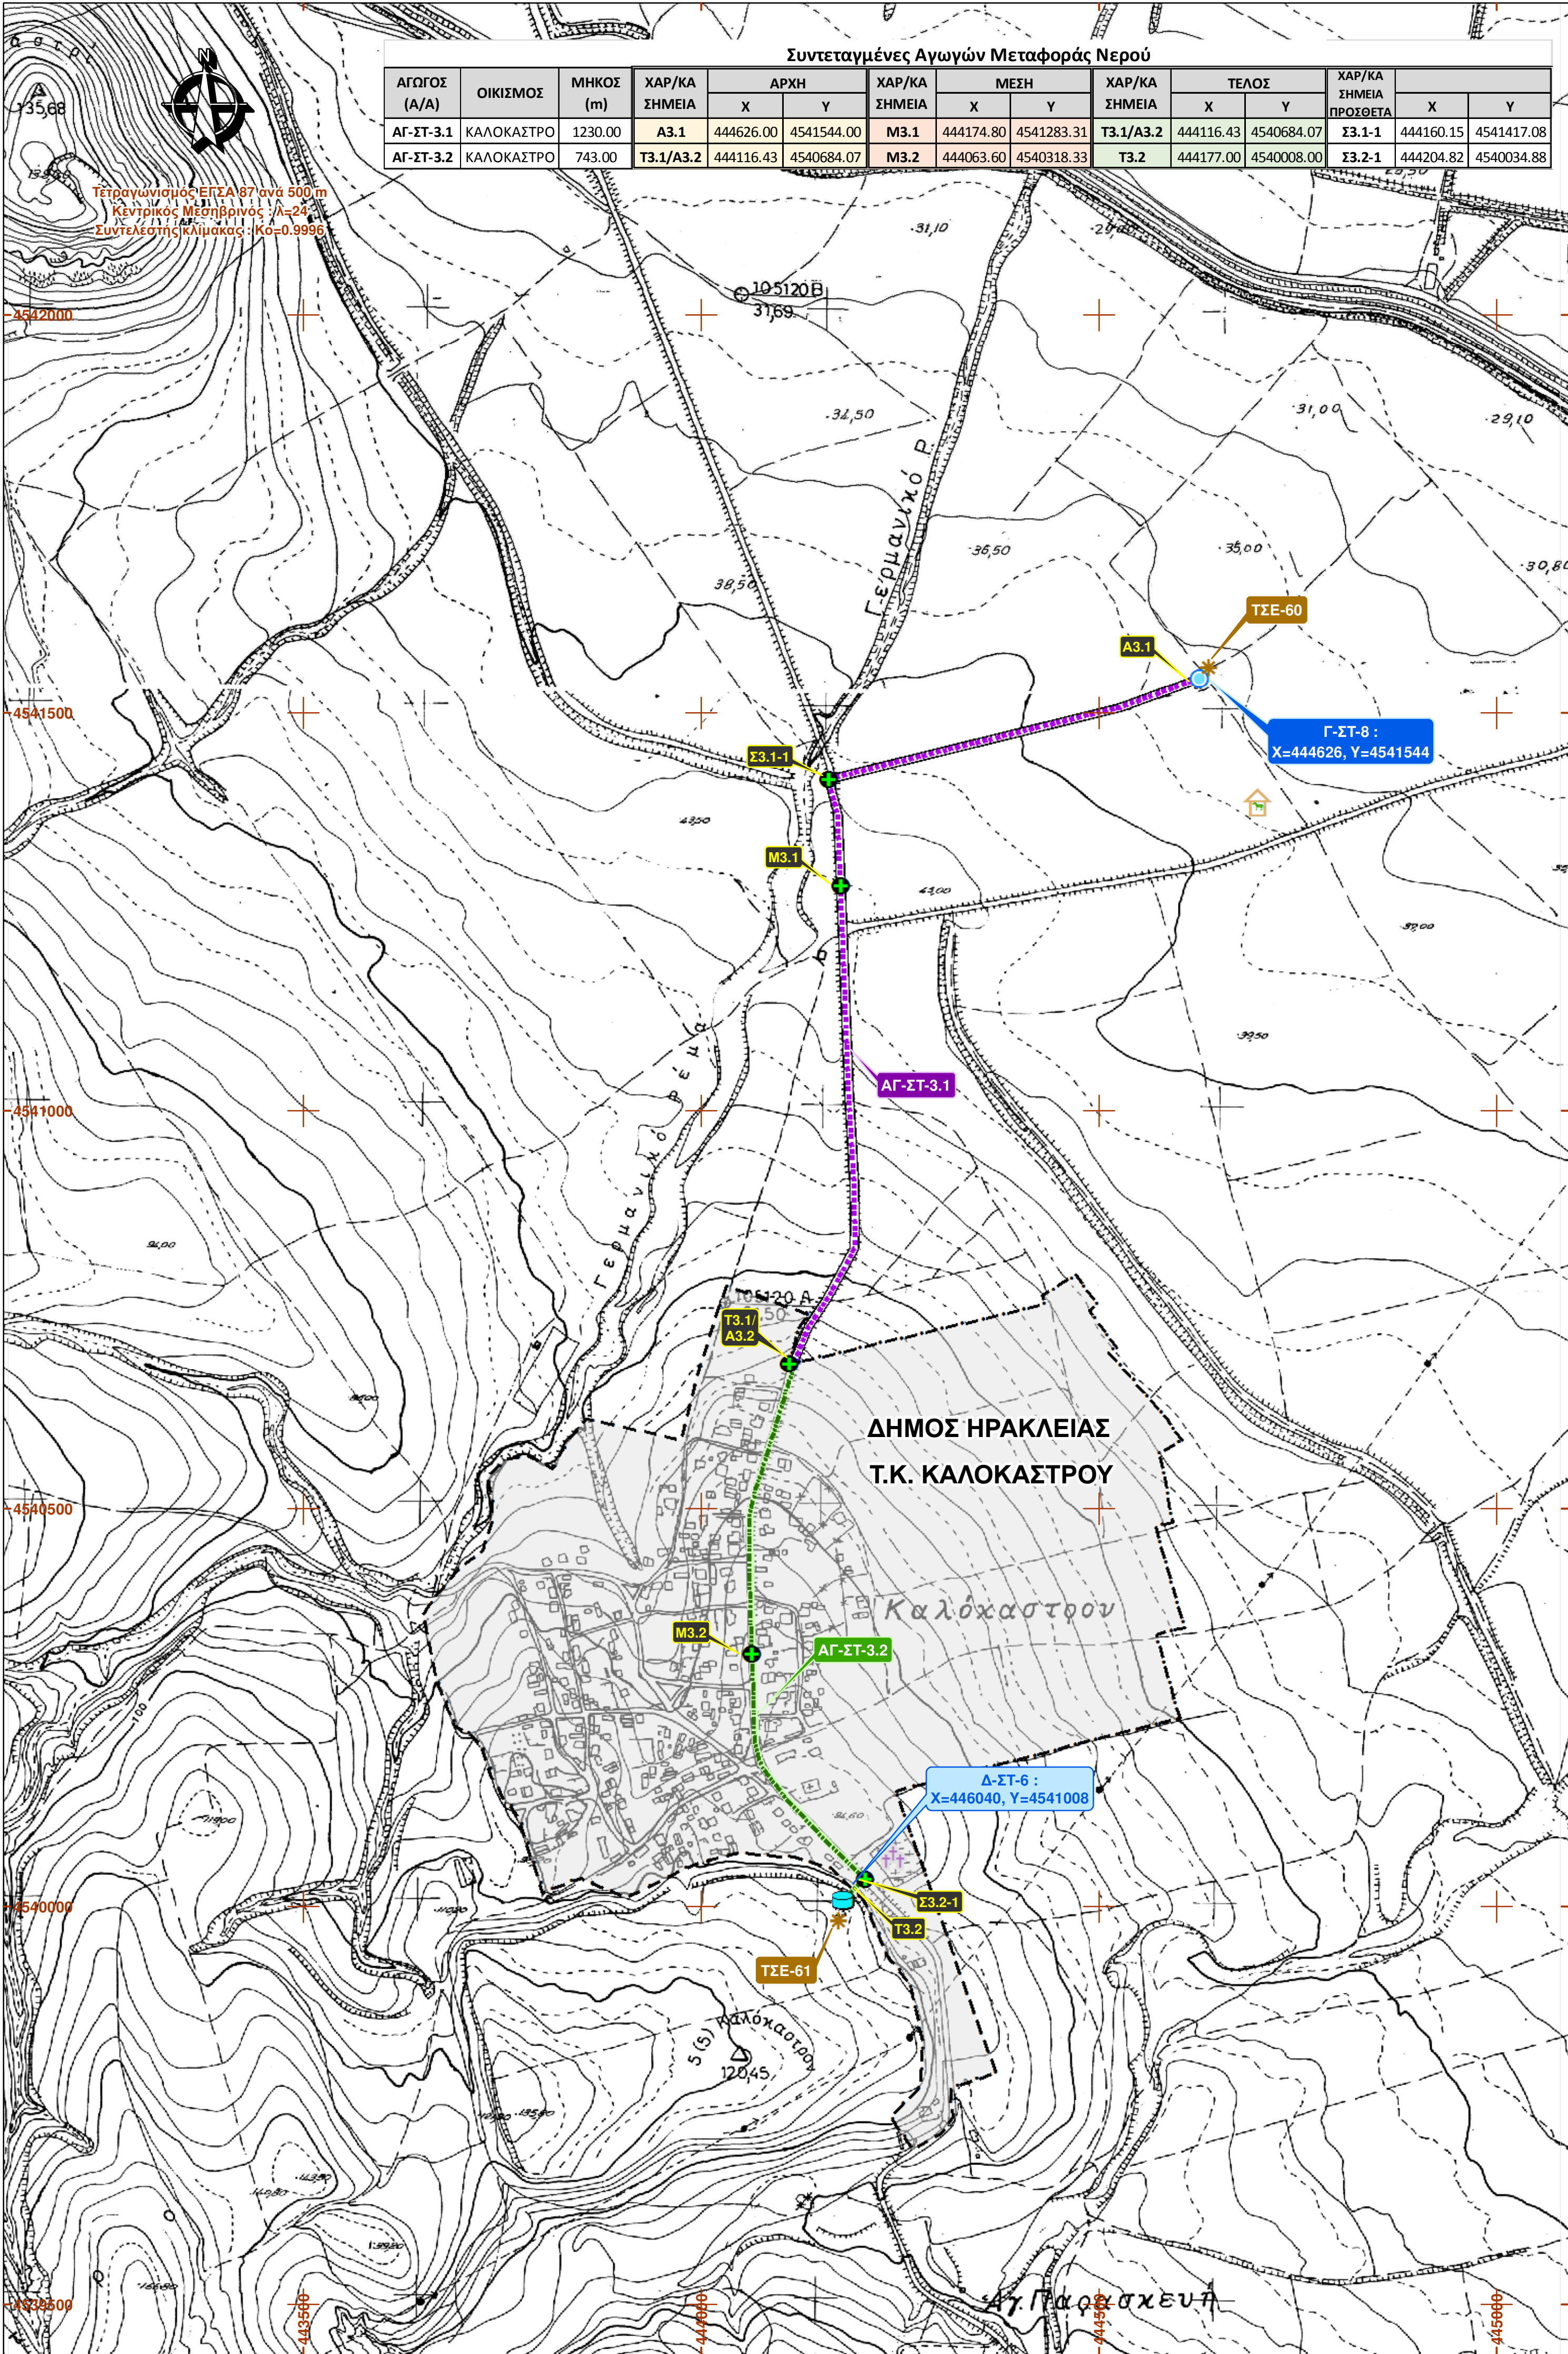

ΥΠΟΜΝΗΜΑ

- Θέσεις Σταθμών Ελέγχου
- ΓΕΩΤΡΗΣΕΙΣ
 - Λειτουργική
 - Εφεδρική
 - Δεξαμενές ύδρευσης
- ΑΓΩΓΟΙ ΜΕΤΑΦΟΡΑΣ ΝΕΡΟΥ ΥΔΡΕΥΣΗΣ
 - Υφιστάμενοι αγωγοί επί υφιστάμενης οδού
 - Υφιστάμενοι αγωγοί εκτός οδών
 - Υφιστάμενοι αγωγοί εντός ορίων οικισμού
- Θέσεις αντλιοστασίων
- Όρια οικισμού
- ΧΡΗΣΕΙΣ ΓΥΣ
 - Κτηνοτροφικές μονάδες
 - Βιοτεχνικές μονάδες
 - Κοιμητήρια

Συντεταγμένες Γεωτρήσεως				
ΓΕΩΤΡΗΣΗ (Α/Α)	ΟΙΚΙΣΜΟΣ	ΚΑΤΗΓΟΡΙΑ	Χ	Υ
Γ-ΣΤ-8	ΚΑΛΟΚΑΣΤΡΟ	ΚΥΡΙΑ	444626.00	4541544.00

Συντεταγμένες Δεξαμενών			
ΔΕΞΑΜΕΝΗ (Α/Α)	ΟΙΚΙΣΜΟΣ	Χ	Υ
Δ-ΣΤ-6	ΚΑΛΟΚΑΣΤΡΟ	444177.00	4540008.00

ΕΡΓΟΔΟΤΗΣ : Δ.Ε.Υ.Α.Η
ΔΗΜΟΤΙΚΗ ΕΠΙΧΕΙΡΗΣΗ ΥΔΡΕΥΣΗΣ ΑΠΟΧΕΤΕΥΣΗΣ ΗΡΑΚΛΕΙΑΣ



ΕΡΓΟ : ΕΓΚΑΤΑΣΤΑΣΗ ΣΥΣΤΗΜΑΤΟΣ ΕΛΕΓΧΟΥ ΔΙΑΡΟΩΝ (ΤΗΛΕ- ΕΛΕΓΧΟΥ / ΤΗΛΕΧΕΙΡΙΣΜΟΥ) ΣΤΑ ΥΦΙΣΤΑΜΕΝΑ ΔΙΚΤΥΑ ΥΔΡΕΥΣΗΣ ΚΑΙ ΔΡΑΣΕΙΣ Α.Π.Ε, ΤΗΣ ΔΕΥΑ ΗΡΑΚΛΕΙΑΣ

ΘΕΣΗ : ΥΦΙΣΤΑΜΕΝΟ ΥΔΡΕΥΤΙΚΟ ΔΙΚΤΥΟ ΟΙΚ. ΚΑΛΟΚΑΣΤΡΟΥ - Τ.Κ ΚΑΛΟΚΑΣΤΡΟΥ

ΤΙΤΛΟΣ : ΟΡΙΖΟΝΤΙΟΓΡΑΦΙΑ - ΘΕΣΕΙΣ ΣΤΑΘΜΩΝ ΕΛΕΓΧΟΥ

ΕΚΠΡΟΣΩΠΟΣ - ΟΜΑΔΑΣ ΜΕΛΕΤΗΣ

Μπαής Ευάγγελος
ΠΕΡΙΒΑΛΛΟΝΤΟΛΟΓΟΣ
Μεσογείας 27, Σέρρες, 621 21 / Τηλ.: 23210 52342
FAX : 23210 98599
e-mail : mpais@otenet.gr

ΕΥΑΓΓΕΛΟΣ Ν. ΜΠΑΗΣ
ΠΕΡΙΒΑΛΛΟΝΤΟΛΟΓΟΣ
ΜΕΡΑΡΧΙΑΣ ΠΛΑΤΕΙΑΣ 22 ΣΕΡΡΕΣ
ΤΗΛ. 0472 604571
Α.Φ.Μ. 047604571
Α/ΔΟΥ ΣΕΡΡΩΝ

ΜΕΛΕΤΗ:	Όνομα	Ε. ΜΠΑΗΣ	Ημερομηνία	06/2018	Μέγεθος	Υπογραφή	ΚΛΙΜΑΚΑ : 1:5.000		
ΣΧΕΔΙΑΣΗ:	Όνομα	Δ. ΜΠΟΤΣΗΣ	Ημερομηνία	06/2018	ΑΡΙΘΜΟΣ ΣΧΕΔΙΟΥ		κατηγορία	Αριθμός σχεδίου	Αναθεώρηση
ΕΛΕΓΧΟΣ:	Όνομα	Ε. ΜΠΑΗΣ	Ημερομηνία	06/2018			Υ 20		
							1		

ΠΑΥΛΟΣ ΚΩΝΣΤΑΝΤΙΝΟΣ
Γενικός Διευθυντής