


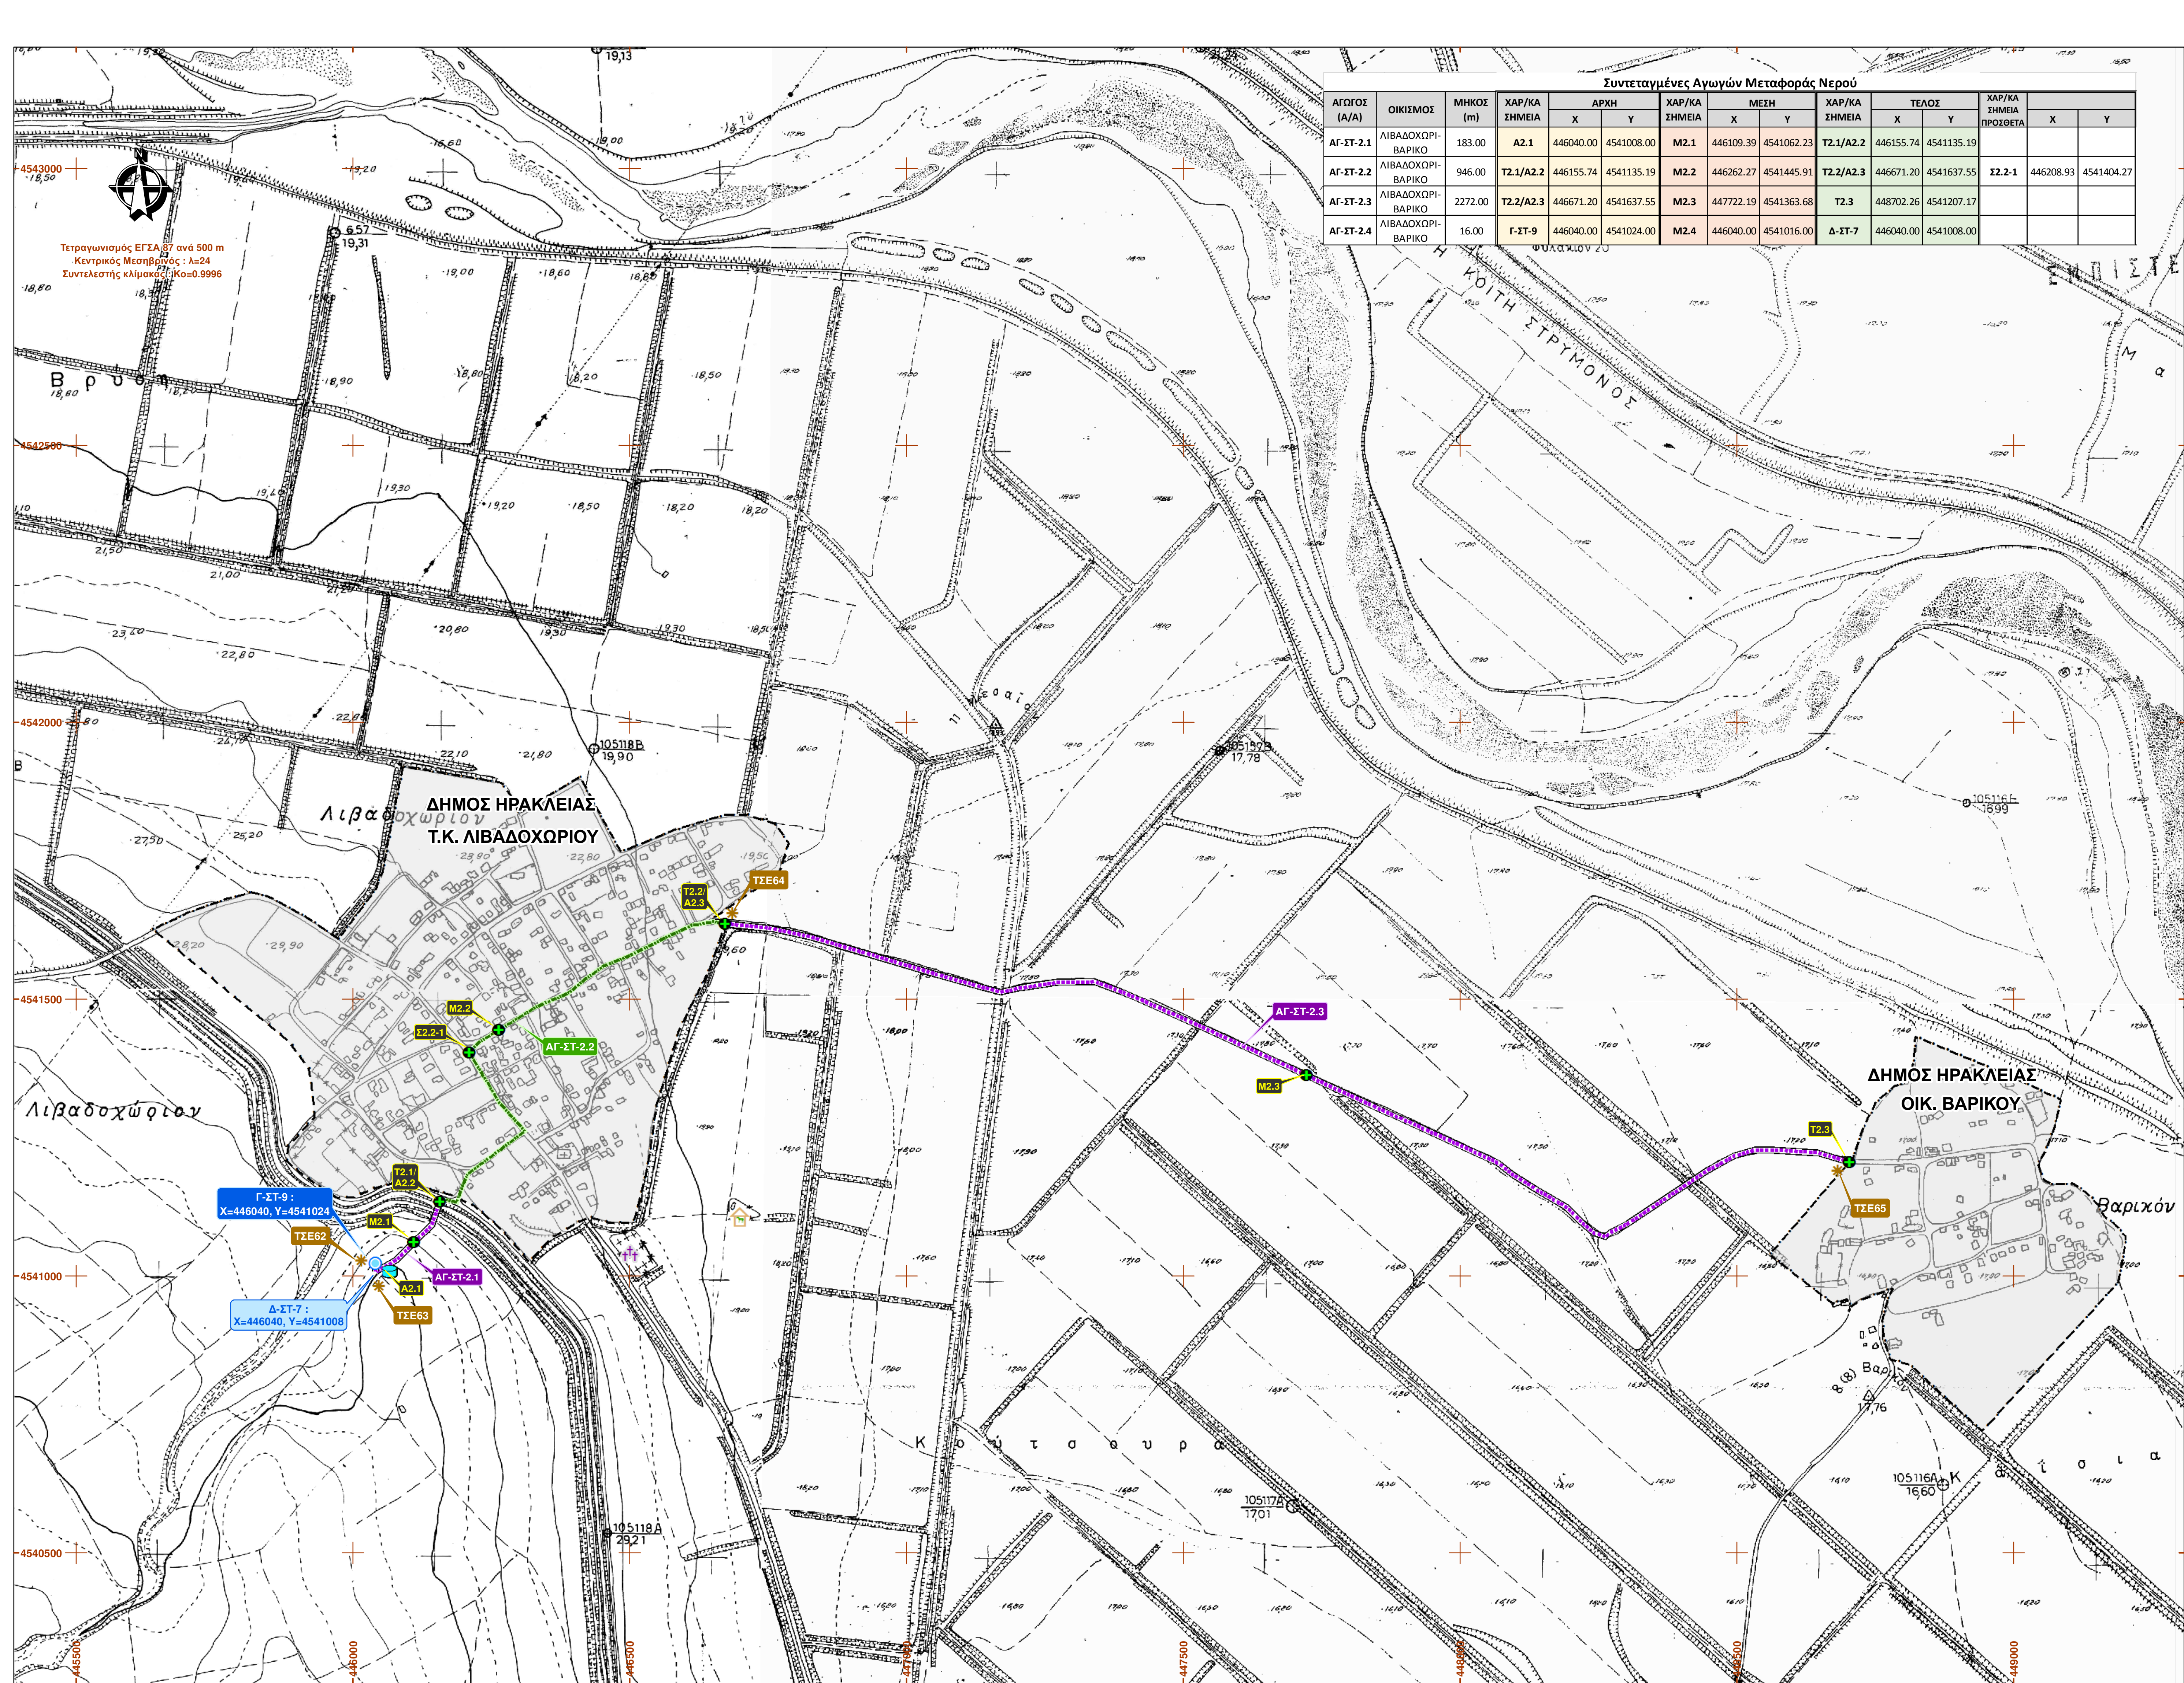

Συντεταγμένες Αγωγών Μεταφοράς Νερού														
ΑΓΩΓΟΣ (Α/Α)	ΟΙΚΙΣΜΟΣ	ΜΗΚΟΣ (m)	ΧΑΡ/ΚΑ ΣΗΜΕΙΑ	ΑΡΧΗ		ΧΑΡ/ΚΑ ΣΗΜΕΙΑ	ΜΕΣΗ		ΧΑΡ/ΚΑ ΣΗΜΕΙΑ	ΤΕΛΟΣ		ΧΑΡ/ΚΑ ΣΗΜΕΙΑ ΠΡΟΣΘΕΤΑ		
				X	Y		X	Y		X	Y		X	Y
ΑΓ-ΣΤ-2.1	ΛΙΒΑΔΟΧΩΡΙ- ΒΑΡΙΚΟ	183.00	A2.1	446040.00	4541008.00	M2.1	446109.39	4541062.23	T2.1/A2.2	446155.74	4541135.19			
ΑΓ-ΣΤ-2.2	ΛΙΒΑΔΟΧΩΡΙ- ΒΑΡΙΚΟ	946.00	T2.1/A2.2	446155.74	4541135.19	M2.2	446262.27	4541445.91	T2.2/A2.3	446671.20	4541637.55	Σ2.2-1	446208.93	4541404.27
ΑΓ-ΣΤ-2.3	ΛΙΒΑΔΟΧΩΡΙ- ΒΑΡΙΚΟ	2272.00	T2.2/A2.3	446671.20	4541637.55	M2.3	447722.19	4541363.68	T2.3	448702.26	4541207.17			
ΑΓ-ΣΤ-2.4	ΛΙΒΑΔΟΧΩΡΙ- ΒΑΡΙΚΟ	16.00	Γ-ΣΤ-9	446040.00	4541024.00	M2.4	446040.00	4541016.00	Δ-ΣΤ-7	446040.00	4541008.00			

ΥΠΟΜΝΗΜΑ

☀

Θέσεις Σταθμών Ελέγχου

●

Λειτουργική

●

Εφεδρική

■

Δεξαμενές ύδρευσης

ΑΓΩΓΟΙ ΜΕΤΑΦΟΡΑΣ ΝΕΡΟΥ ΥΔΡΕΥΣΗΣ

■

Υφιστάμενοι αγωγοί επί υφιστάμενης οδού

■

Υφιστάμενοι αγωγοί εκτός οδών

■

Υφιστάμενοι αγωγοί εντός ορίων οικισμού

▶

Θέσεις αντλιοστασίων

Όρια οικισμού

ΧΡΗΣΕΙΣ ΓΥΣ

🏠

Κτηνοτροφικές μονάδες

🏭

Βιοτεχνικές μονάδες

✚

Κοιμητήρια

Συντεταγμένες Γεωτρήσεων				
ΓΕΩΤΡΗΣΗ (Α/Α)	ΟΙΚΙΣΜΟΣ	ΚΑΤΗΓΟΡΙΑ	Χ	Υ
Γ-ΣΤ-9	ΛΙΒΑΔΟΧΩΡΙ- ΒΑΡΙΚΟ	ΚΥΡΙΑ	446040.00	4541024.00

Συντεταγμένες Δεξαμενών			
ΔΕΞΑΜΕΝΗ (Α/Α)	ΟΙΚΙΣΜΟΣ	Χ	Υ
Δ-ΣΤ-7	ΛΙΒΑΔΟΧΩΡΙ- ΒΑΡΙΚΟ	446040.00	4541008.00

ΕΡΓΟΔΟΤΗΣ : **Δ.Ε.Υ.Α.Η**
ΔΗΜΟΤΙΚΗ ΕΠΙΧΕΙΡΗΣΗ ΥΔΡΕΥΣΗΣ ΑΠΟΧΕΤΕΥΣΗΣ ΗΡΑΚΛΕΙΑΣ



ΕΡΓΟ : **ΕΓΚΑΤΑΣΤΑΣΗ ΣΥΣΤΗΜΑΤΟΣ ΕΛΕΓΧΟΥ ΔΙΑΡΩΝ
(ΤΗΛΕ- ΕΛΕΓΧΟΥ / ΤΗΛΕΧΕΙΡΙΣΜΟΥ) ΣΤΑ ΥΦΙΣΤΑΜΕΝΑ
ΔΙΚΤΥΑ ΥΔΡΕΥΣΗΣ ΚΑΙ ΔΡΑΣΕΙΣ Α.Π.Ε, ΤΗΣ ΔΕΥΑ ΗΡΑΚΛΕΙΑΣ**

ΘΕΣΗ : **ΥΦΙΣΤΑΜΕΝΟ ΥΔΡΕΥΤΙΚΟ ΔΙΚΤΥΟ
Τ.Κ. ΛΙΒΑΔΟΧΩΡΙΟΥ**

ΤΙΤΛΟΣ : **ΟΡΙΖΟΝΤΙΟΓΡΑΦΙΑ -
ΘΕΣΕΙΣ ΣΤΑΘΜΩΝ ΕΛΕΓΧΟΥ**

ΕΚΠΡΟΣΩΠΟΣ - ΟΜΑΔΑΣ ΜΕΛΕΤΗΣ

ΕΛΛΗΝΙΚΗ ΔΗΜΟΚΡΑΤΙΑ

ΥΠΟΥΡΓΕΙΟ ΠΕΡΙΒΑΛΛΟΝΤΟΣ

Μπαπής Ευάγγελος

ΠΕΡΙΒΑΛΛΟΝΤΟΛΟΓΟΣ

Μεσογείας 57, Εξάρης, 651 21 / Τηλ.: 23210 92342
FAX : 23210 95599
e-mail: mpapis@otenet.gr

ΕΥΑΓΓΕΛΟΣ Ν. ΜΠΑΠΗΣ

ΠΕΡΙΒΑΛΛΟΝΤΟΛΟΓΟΣ

ΜΕΡΑΡΧΙΑΣ ΠΛ. 22 ΣΕΠΤΕΜ

ΤΗΛ.: 23210 92342

Α.Φ.Μ. 04766657 Α/ΔΟΥ ΣΕΡΡΩΝ

ΜΕΤΗ:	Ε. ΜΠΑΠΗΣ	06/2018	μελέτη	ΚΛΙΜΑΚΑ :	1:5.000
ΣΧΕΔΙΑ:	Δ. ΜΠΑΠΗΣ	06/2018	υπογραφή	ΑΡΙΘΜΟΣ ΣΧΕΔΙΟΥ	
ΕΛΕΓΧΟΣ:	Ε. ΜΠΑΠΗΣ	06/2018	υπογραφή	κατηγορία	Αριθμός σελίδων
					Αντίτυπο

ΔΕΥΑΗ

2008

ΓΕΝΙΚΟΣ ΓΕΩΜΕΤΡΙΚΟΣ

ΥΠΟΓΡΑΦΗ

ΓΕΝΙΚΟΥ ΓΕΩΜΕΤΡΙΚΟΥ

Υ 21

1