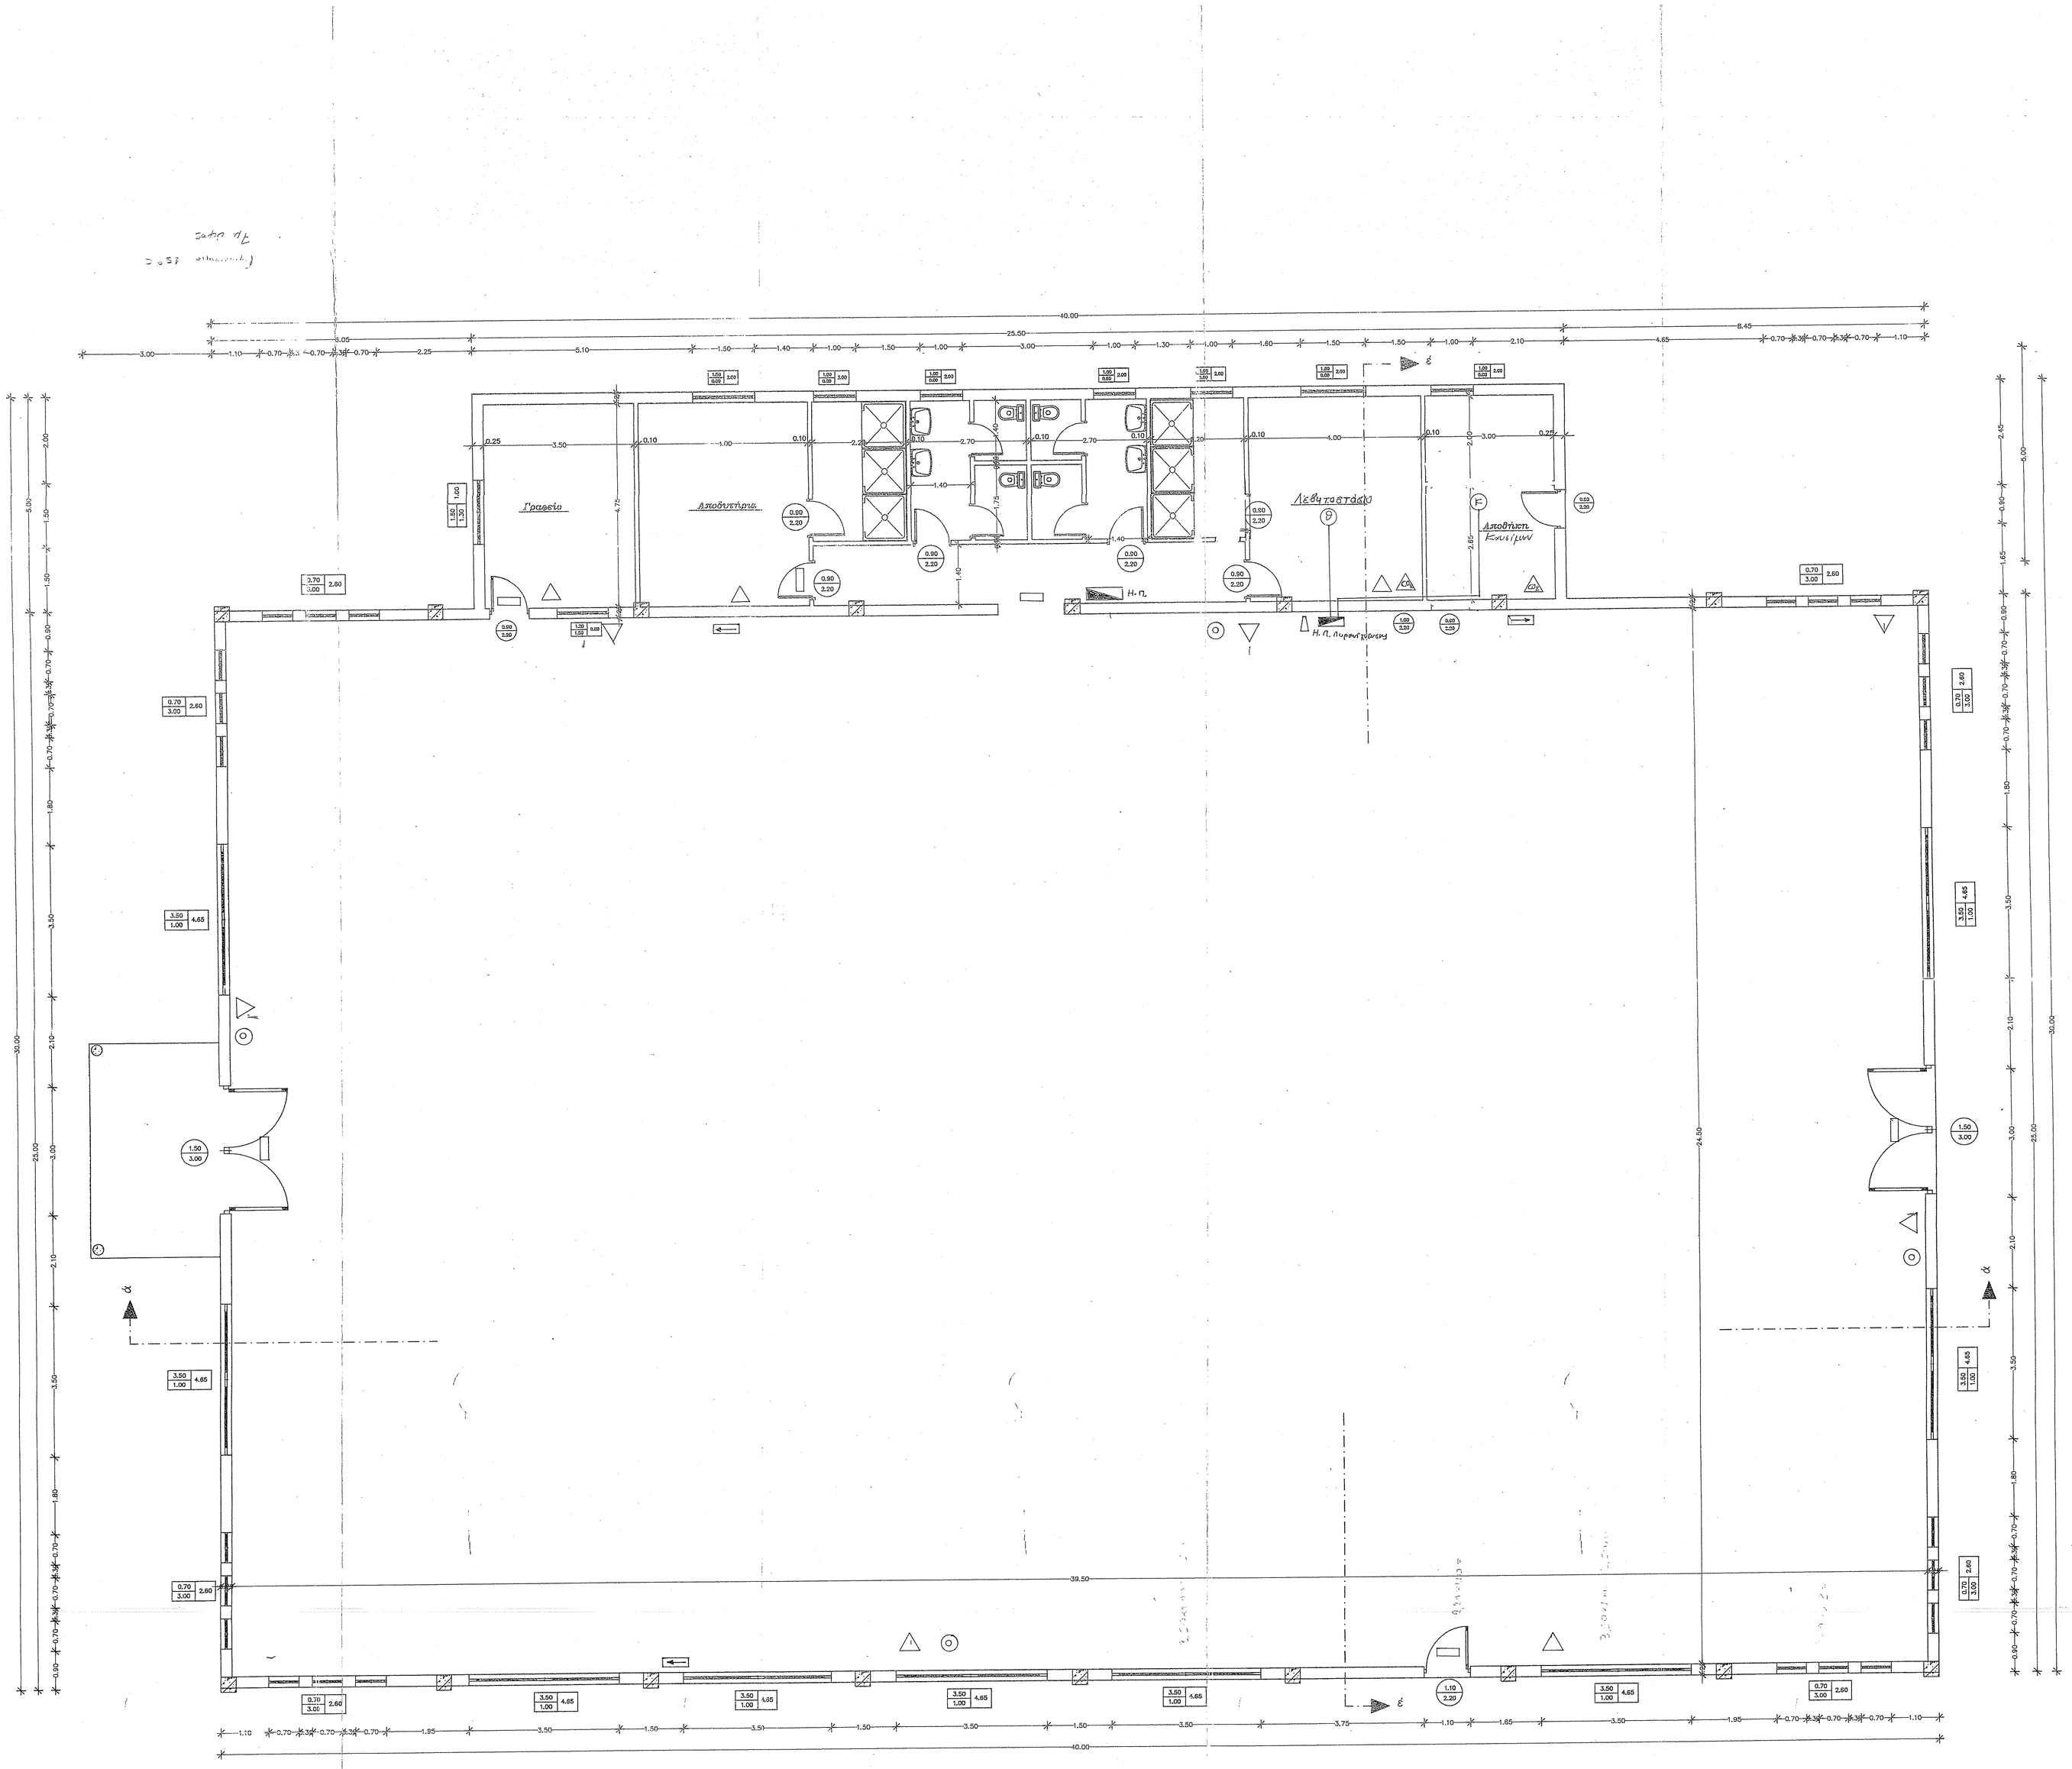

ΚΑΤΟΨΗ ΙΣΟΓΕΙΟΥ

ΣΥΜΒΟΛΟ	ΠΕΡΙΓΡΑΦΗ ΣΥΜΒΟΛΟΥ
	ΠΥΡΟΣΒΕΣΤΗΡΑΣ ΞΗΡΑΣ ΚΟΝΕΟΣ 6 Kg
	ΠΥΡΟΣΒΕΣΤΗΡΑΣ ΞΗΡΑΣ ΚΟΝΕΟΣ 12 Kg
	ΠΥΡΟΣΒΕΣΤΗΡΑΣ ΔΙΟΞΕΙΔΙΟΥ ΤΟΥ ΑΝΘΡΑΚΑ
	ΠΥΡΟΣΒΕΣΤΙΚΟ ΕΡΜΑΡΙΟ ΕΛΑΣΤ. ΣΩΛΗΝΑ 19 ΚΑΙ ΜΗΚΟΥΣ 20 Μ
	ΑΥΤΟΝΟΜΑ ΦΩΤΙΣΤΙΚΑ ΑΣΦΑΛΕΙΑΣ
K	ΑΝΙΧΝΕΥΤΗΣ ΙΟΝΙΣΜΟΥ-ΚΑΠΝΟΥ
S	ΘΕΡΜΟΔΙΑΦΟΡΙΚΟΣ ΑΝΙΧΝΕΥΤΗΣ
	ΣΕΙΡΗΝΑ ΣΥΝΑΓΕΡΜΟΥ
	ΜΠΟΥΤΟΝ
	ΗΛΕΚΤΡ. ΠΙΝΑΚΑΣ
	ΠΙΝΑΚΑΣ ΠΥΡΑΝΙΧΝΕΥΣΗΣ

ΕΜΒΑΔΟΝ

10,00 x 25,00 + 25,50 x 5,00 = 1127,50 τμ

ΥΠΟΜΝΗΜΑ ΥΛΙΚΩΝ

*ΥΔΡΑΝΤΙΚΡΙΣΗΣΟΣ ΚΟΝΙΚΩΝΑΤΩΝ

ΕΣΩΤΕΡΙΚΑ ΕΞΩΤΕΡΙΚΑ

ΜΗΚΟΣ ΠΡΟΚΙ | ΠΟΔΙΑ | ΠΡΟΚΙ ΑΝΟΙΓΜΑ

*Τα ύψη πρακτού και ποδιάς παρίστανται από σταθμό δαπέδου μπατόν.

ΔΩΡΑΝΤΙΚΡΙΣΗΣΟΣ ΥΛΙΚΩΝ

ΚΟΙΝΗ ΣΠΟΤΟΥΝΗΣΟΣΗΜ

ΑΠΛΗΣΗΜΟ ΙΣΧΥΡΟΣΕΝΑ

ΣΤΑΘΕΡΕΣ ΔΑΠΕΔΟΥ

ΣΤΑΘΜΗ 1
ΣΤΑΘΜΗ 2

*ΣΤΑΘΜΗ 1=Τελική στάθμη δαπέδου.
*ΣΤΑΘΜΗ 2=Τελική στάθμη μπετόν.

ΕΡΓΟΔΟΤΗΣ:	ΔΗΜΟΣ ΗΡΑΚΛΕΙΑΣ Π.Ε. ΣΕΡΡΩΝ
ΕΡΓΟ:	ΚΛΕΙΣΤΟ ΠΡΟΠΟΝΗΤΗΡΙΟ ΣΚΟΤΟΥΣΑΣ
ΘΕΣΗ:	ΣΚΟΤΟΥΣΑ
ΜΕΛΕΤΗ:	ΜΕΛΕΤΗ ΕΝΕΡΓΗΤΙΚΗΣ ΠΥΡΟΠΡΟΣΤΑΣΙΑΣ
ΜΕΛΕΤΗΤΗΣ:	ΜΟΥΤΙΔΗΣ ΕΥΣΤΑΘΙΟΣ ΗΛΕΚΤΡΟΛΟΓΟΣ ΜΗΧΑΝΙΚΟΣ Α.Π.Θ.
ΘΕΜΑ ΠΙΝΑΚΑ:	ΚΑΤΟΨΗ ΕΓΚΑΤΑΣΤΑΣΗΣ
ΑΡΙΘΜΟΣ ΠΙΝΑΚΑ:	ΠΥΡ-1
ΚΛΙΜΑΚΑ: 1:50	ΗΜΕΡΟΜΗΝΙΑ: ΜΑΡΤΙΟΣ 2022

ΥΠΟΓΡΑΦΗ-ΣΦΡΑΓΙΔΑ

ΕΥΣΤΑΘΙΟΣ ΙΩΑΝ. ΜΟΥΤΙΔΗΣ
ΔΙΠΛΩΜ. ΗΛΕΚΤΡΟΛΟΓΟΣ ΜΗΧΑΝΙΚΟΣ
Δ.Ο. ΠΑΝΕΠΙΣΤΗΜΙΟ ΤΗΣ Α.Π.Θ.
ΜΕΛΕΤΕ Τ.Ε. ΑΡΙΘΜΟΣ ΔΙΜΠΕΡΟΥ 11770
ΤΗΛ. 2104.- 2221111(3) - FAX 4841039968
ΔΙΕΥΘ. ΦΛΩΡΙΝΑ 3 - ΣΕΡΡΕΣ
Α.Φ.Μ. 126336200 - Δ.Ο.Υ. Α. ΣΕΡΡΩΝ