


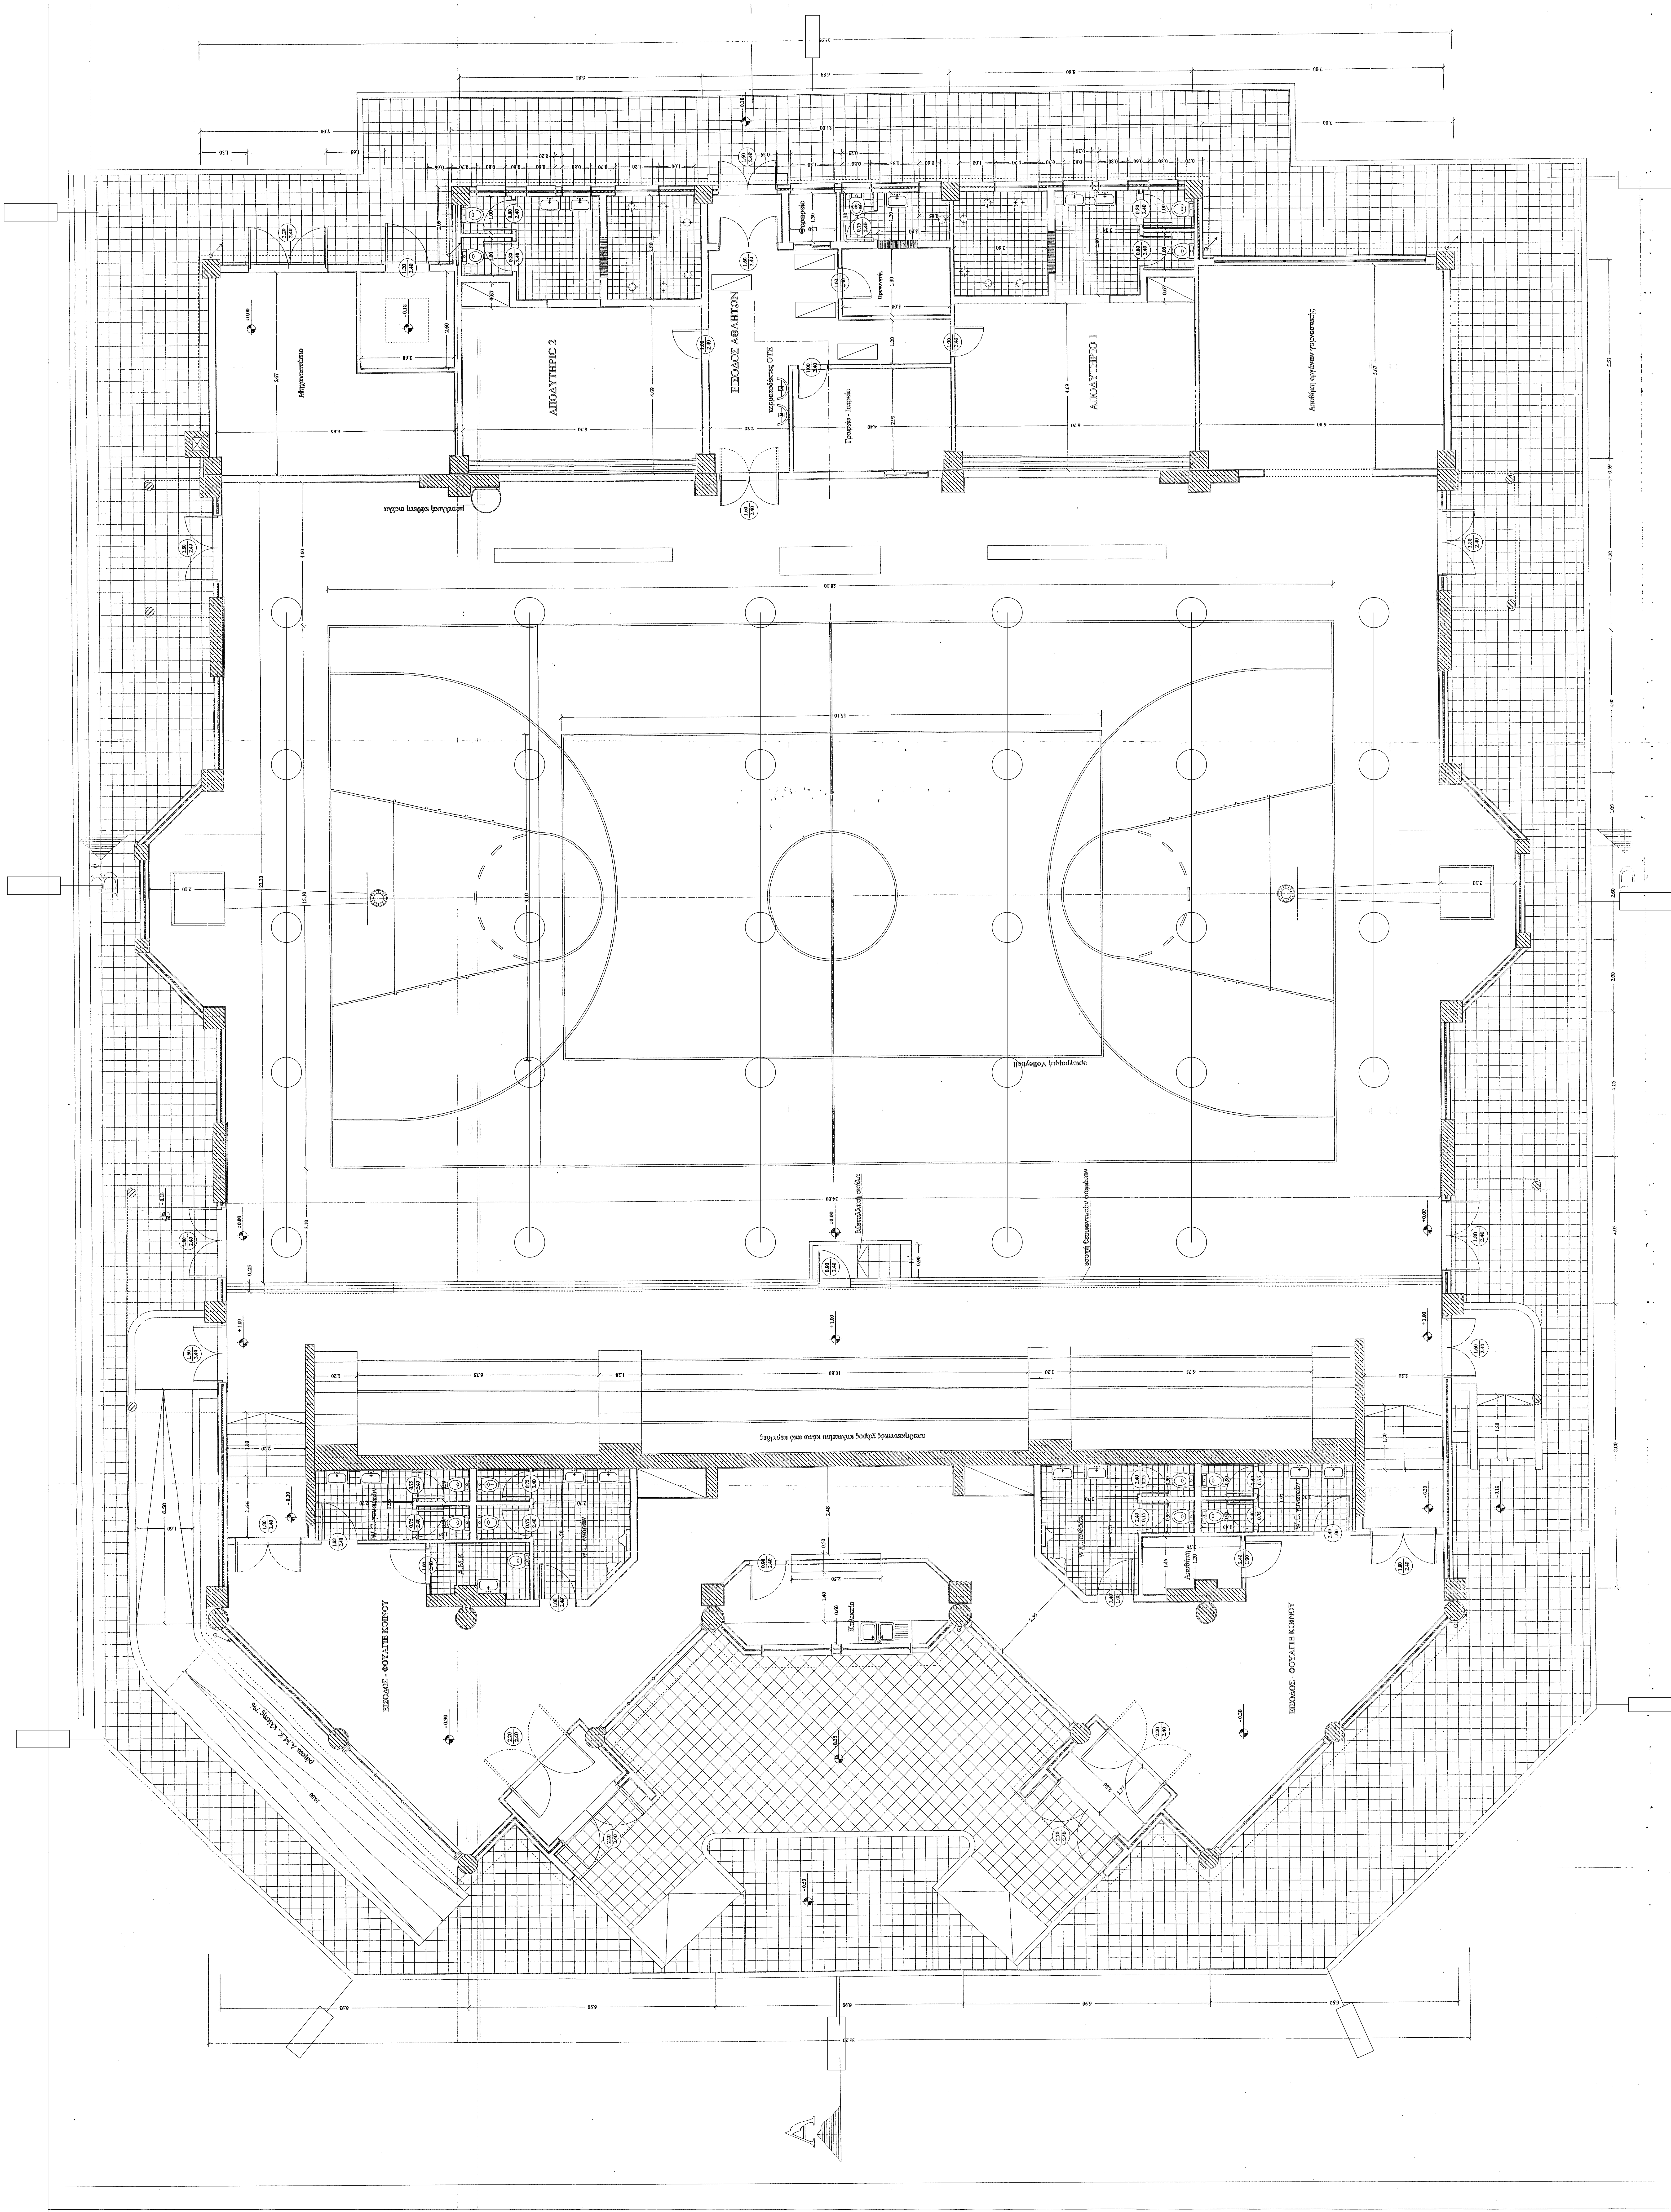

ΤΥΠΟΜΗΝΑ ΣΥΜΒΟΛΩΝ

ΗΛΕΚΤΡΙΚΟΣ ΠΙΝΑΚΑΣ

ΕΞΩΤΕΡΙΚΟ ΦΩΤΙΣΤΙΚΟ

ΕΣΩΤΕΡΙΚΟ ΦΩΤΙΣΤΙΚΟ

ΕΡΓΟΔΟΤΗΣ:	ΔΗΜΟΣ ΗΡΑΚΛΕΙΑΣ Π.Ε. ΣΕΡΡΩΝ		
ΕΡΓΟ:	ΚΛΕΙΣΤΟ ΓΥΜΝΑΣΤΗΡΙΟ ΗΡΑΚΛΕΙΑΣ		
ΘΕΣΗ:	ΑΓΡΟΚΤΗΜΑ ΗΡΑΚΛΕΙΑΣ Νο 130 ΑΝΑΔΑΣΜΟΥ 63-64 1ο ΧΛΜ ΗΡΑΚΛΕΙΑΣ-ΛΙΣΙΟΤΟΥ		
ΜΕΛΕΤΗ:	ΑΝΤΙΚΑΤΑΣΤΑΣΗ ΦΩΤΙΣΤΙΚΩΝ ΚΑΙ ΗΛΕΚΤΡΙΚΩΝ ΠΙΝΑΚΩΝ		
ΜΕΛΕΤΗΤΗΣ:	ΜΟΥΤΙΔΗΣ ΕΥΣΤΑΘΙΟΣ ΗΛΕΚΤΡΟΛΟΓΟΣ ΜΗΧΑΝΙΚΟΣ Α.Π.Θ.		
ΘΕΜΑ ΠΙΝΑΚΑ:	ΘΕΣΗ ΦΩΤΙΣΤΙΚΩΝ ΚΑΙ ΗΛΕΚΤΡΙΚΩΝ ΠΙΝΑΚΩΝ	ΑΡΙΘΜΟΣ ΠΙΝΑΚΑ:	ΗΛ-1
ΚΑΙΜΑΚΑ:	1:50	ΗΜΕΡΟΜΗΝΙΑ: ΜΑΡΤΙΟΣ 2022	
ΥΠΟΓΡΑΦΗ-ΣΦΡΑΓΙΔΑ			