
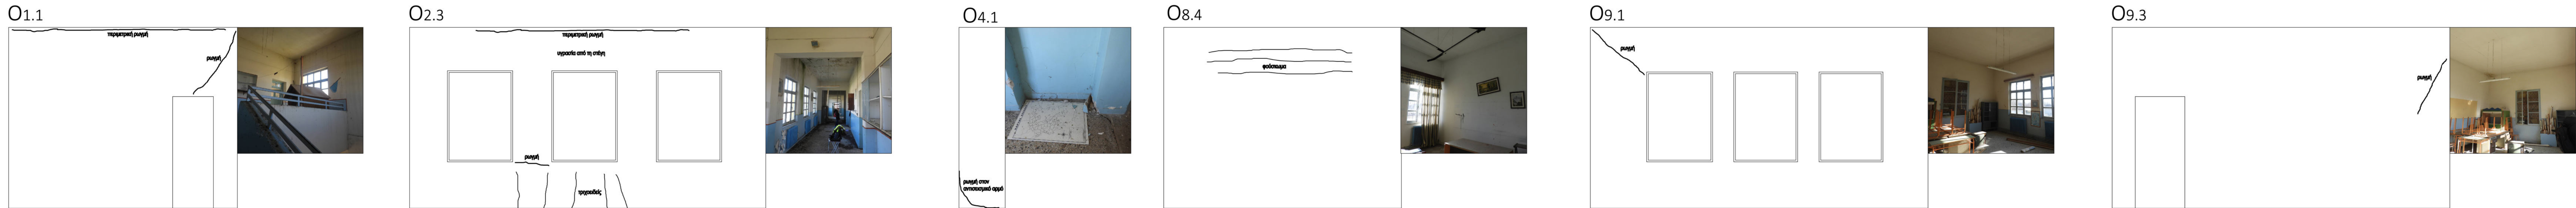
 
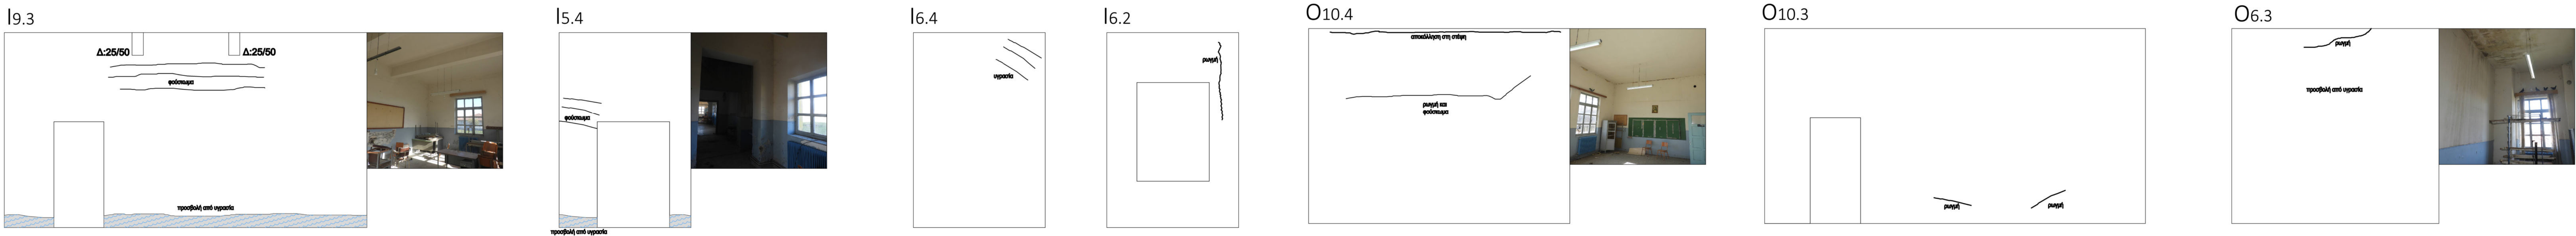
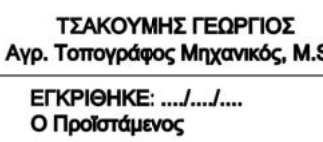


ΑΠΟΤΥΠΩΣΗ ΒΛΑΒΩΝ ΚΤΗΡΙΟΥ 1
κλίμακα 1:50

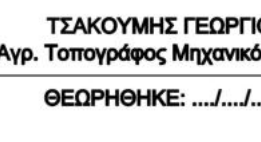

ΑΠΟΤΥΠΩΣΗ ΒΛΑΒΩΝ ΚΤΗΡΙΟΥ 2
κλίμακα 1:50

[illegible]

ΦΟΡΕΑΣ ΑΝΑΘΕΤΗΣΗΣ:		ΘΕΣΗ:	
ΕΛΛΗΝΙΚΗ ΔΗΜΟΚΡΑΤΙΑ ΠΕΡΙΦΕΡΕΙΑ ΚΕΝΤΡΙΚΗΣ ΜΑΚΕΔΟΝΙΑΣ ΠΕΡΙΦΕΡΕΙΑΚΗ ΕΝΟΤΗΤΑ ΣΕΡΡΩΝ ΔΗΜΟΣ ΗΡΑΚΛΕΙΑΣ ΔΕΧΤΗ ΤΕΧΝΙΚΩΝ ΥΠΗΡΕΣΙΩΝ, ΠΟΛΕΟΔΟΜΙΑΣ ΚΑΙ ΠΕΡΙΒΑΛΛΟΝΤΟΣ ΤΜΗΜΑ ΤΕΧΝΙΚΩΝ ΥΠΗΡΕΣΙΩΝ & ΠΟΛΕΟΔΟΜΙΑΣ		ΧΡΥΣΟΧΩΡΑΦΑ ΣΕΡΡΩΝ	
ΤΙΤΛΟΣ ΣΥΜΒΑΣΗΣ:			
ΜΕΛΕΤΗ ΕΦΑΡΜΟΓΗΣ ΚΑΙ ΤΕΥΧΗ ΔΗΜΟΠΡΑΤΗΣΗΣ ΓΙΑ ΤΟ ΕΡΓΟ "ΔΗΜΙΟΥΡΓΙΚΗ ΕΠΑΝΑΧΡΗΣΗ ΤΟΥ ΔΗΜΟΤΙΚΟΥ ΣΧΟΛΕΙΟΥ ΧΡΥΣΟΧΩΡΑΦΗΣ"			
ΕΠΙΣΤΗΘΗ ΟΙΚΟΝΟΜΙΚΩΝ ΦΟΡΩΝ			
ΑΝΑΘΕΤΕΣ	 Γεώργιος Ν. Τσιτσάκης και ΣΙΑ Ε.Ε.	Τόπος: Λεωφ. Γεωργίου Παύλου 27, Τ.Θ. 4316 Τ.Κ. 55041, Τηλεφώνοι τηλ.2310.660238 ή τηλ.2310.680338 email: info@consortis.gr www.consortis.gr	Οφείλο μελέτης Γεώργιος Τσιτσάκης Αποστολή Πόλης Τηλεφώνοι Κινητόφωνο 2310-991910
ΑΝΑΘΕΤΕΣ	ΣΑΡΡΟΠΟΥΛΟΣ ΚΩΝΣΤΑΝΤΙΝΟΣ	Τόπος: Στ. Κολοκωτίου 47, Κάθεη "Ρουμνί" Π. Τ.Θ. 8131 Τ.Κ. 55071, Τηλεφώνοι τηλ.2310.034751 email: sarropoulou.k@gmail.com	Οφείλο μελέτης Κωνσταντίνος Σαρροπούλου Τηλεφώνοι Κινητό 2310-991910
ΑΝΑΘΕΤΕΣ	ΑΤΕΛΟΥ ΔΗΜΗΤΡΙΟΣ	Τόπος: Α. Ιωαννίνων 13 Τ.Κ. 54005, Θεσσαλονίκη τηλ.2310.1727881 email: atelou.dimitrios@gmail.com	Οφείλο μελέτης Δημήτριος Ατελός Τηλεφώνοι Κινητό 2310-991910
ΤΙΤΛΟΣ ΔΕΛΤΙΟΥ:	ΑΠΟΤΥΠΩΣΗ ΥΦΙΣΤΑΜΕΝΩΝ ΒΛΑΒΩΝ		ΟΡΙΣΜΟΣ: 1 : 50
Ο ΣΥΝΤΑΞΑΣ		ΓΙΑ ΤΗΝ ΕΚΔΟΣΗ Ο νόμιμος εκπαιδευτικός	ΓΙΑ ΤΗΝ ΕΠΙΣΤΗ Ο εκδότης εκπαιδευτικός
			
ΔΗΜΙΟΥΡΓΙΚΗ ΕΠΑΝΑΧΡΗΣΗ ΤΟΥ ΔΗΜΟΤΙΚΟΥ ΣΧΟΛΕΙΟΥ ΧΡΥΣΟΧΩΡΑΦΗΣ		ΤΖΑΚΟΥΜΗΣ ΓΕΩΡΓΙΟΣ Ανπ. Τοπογράφος Μηχανικός, Μ.Β.Σ.	ΤΖΑΚΟΥΜΗΣ ΓΕΩΡΓΙΟΣ Ανπ. Τοπογράφος Μηχανικός, Μ.Β.Σ.
ΕΛΕΓΧΘΗΚΕ: / / / / / Η επιβλέπων	ΕΠΙΧΡΗΜΗΣ: / / / / / Ο Προϊστάμενος	ΕΠΙΧΡΗΜΗΣ: / / / / / Ο Προϊστάμενος	ΕΠΙΧΡΗΜΗΣ: / / / / / Ο Προϊστάμενος
ΣΤΑΘΜΑ ΔΕΣΤΙΝΑ Τοις Μηχανισμός Τ.Ε.Ε.		ΜΗΧΑΝΙΣΜΟΣ ΔΗΜΙΟΥΡΓΙΚΗΣ ΕΠΑΝΑΧΡΗΣΗΣ ΤΟΥ ΔΗΜΟΤΙΚΟΥ ΣΧΟΛΕΙΟΥ ΧΡΥΣΟΧΩΡΑΦΗΣ	
ΧΡΟΝΟΣ ΠΑΡΑΔΟΣΗΣ: ΦΕΒΡΟΥΑΡΙΟΣ 2022			