


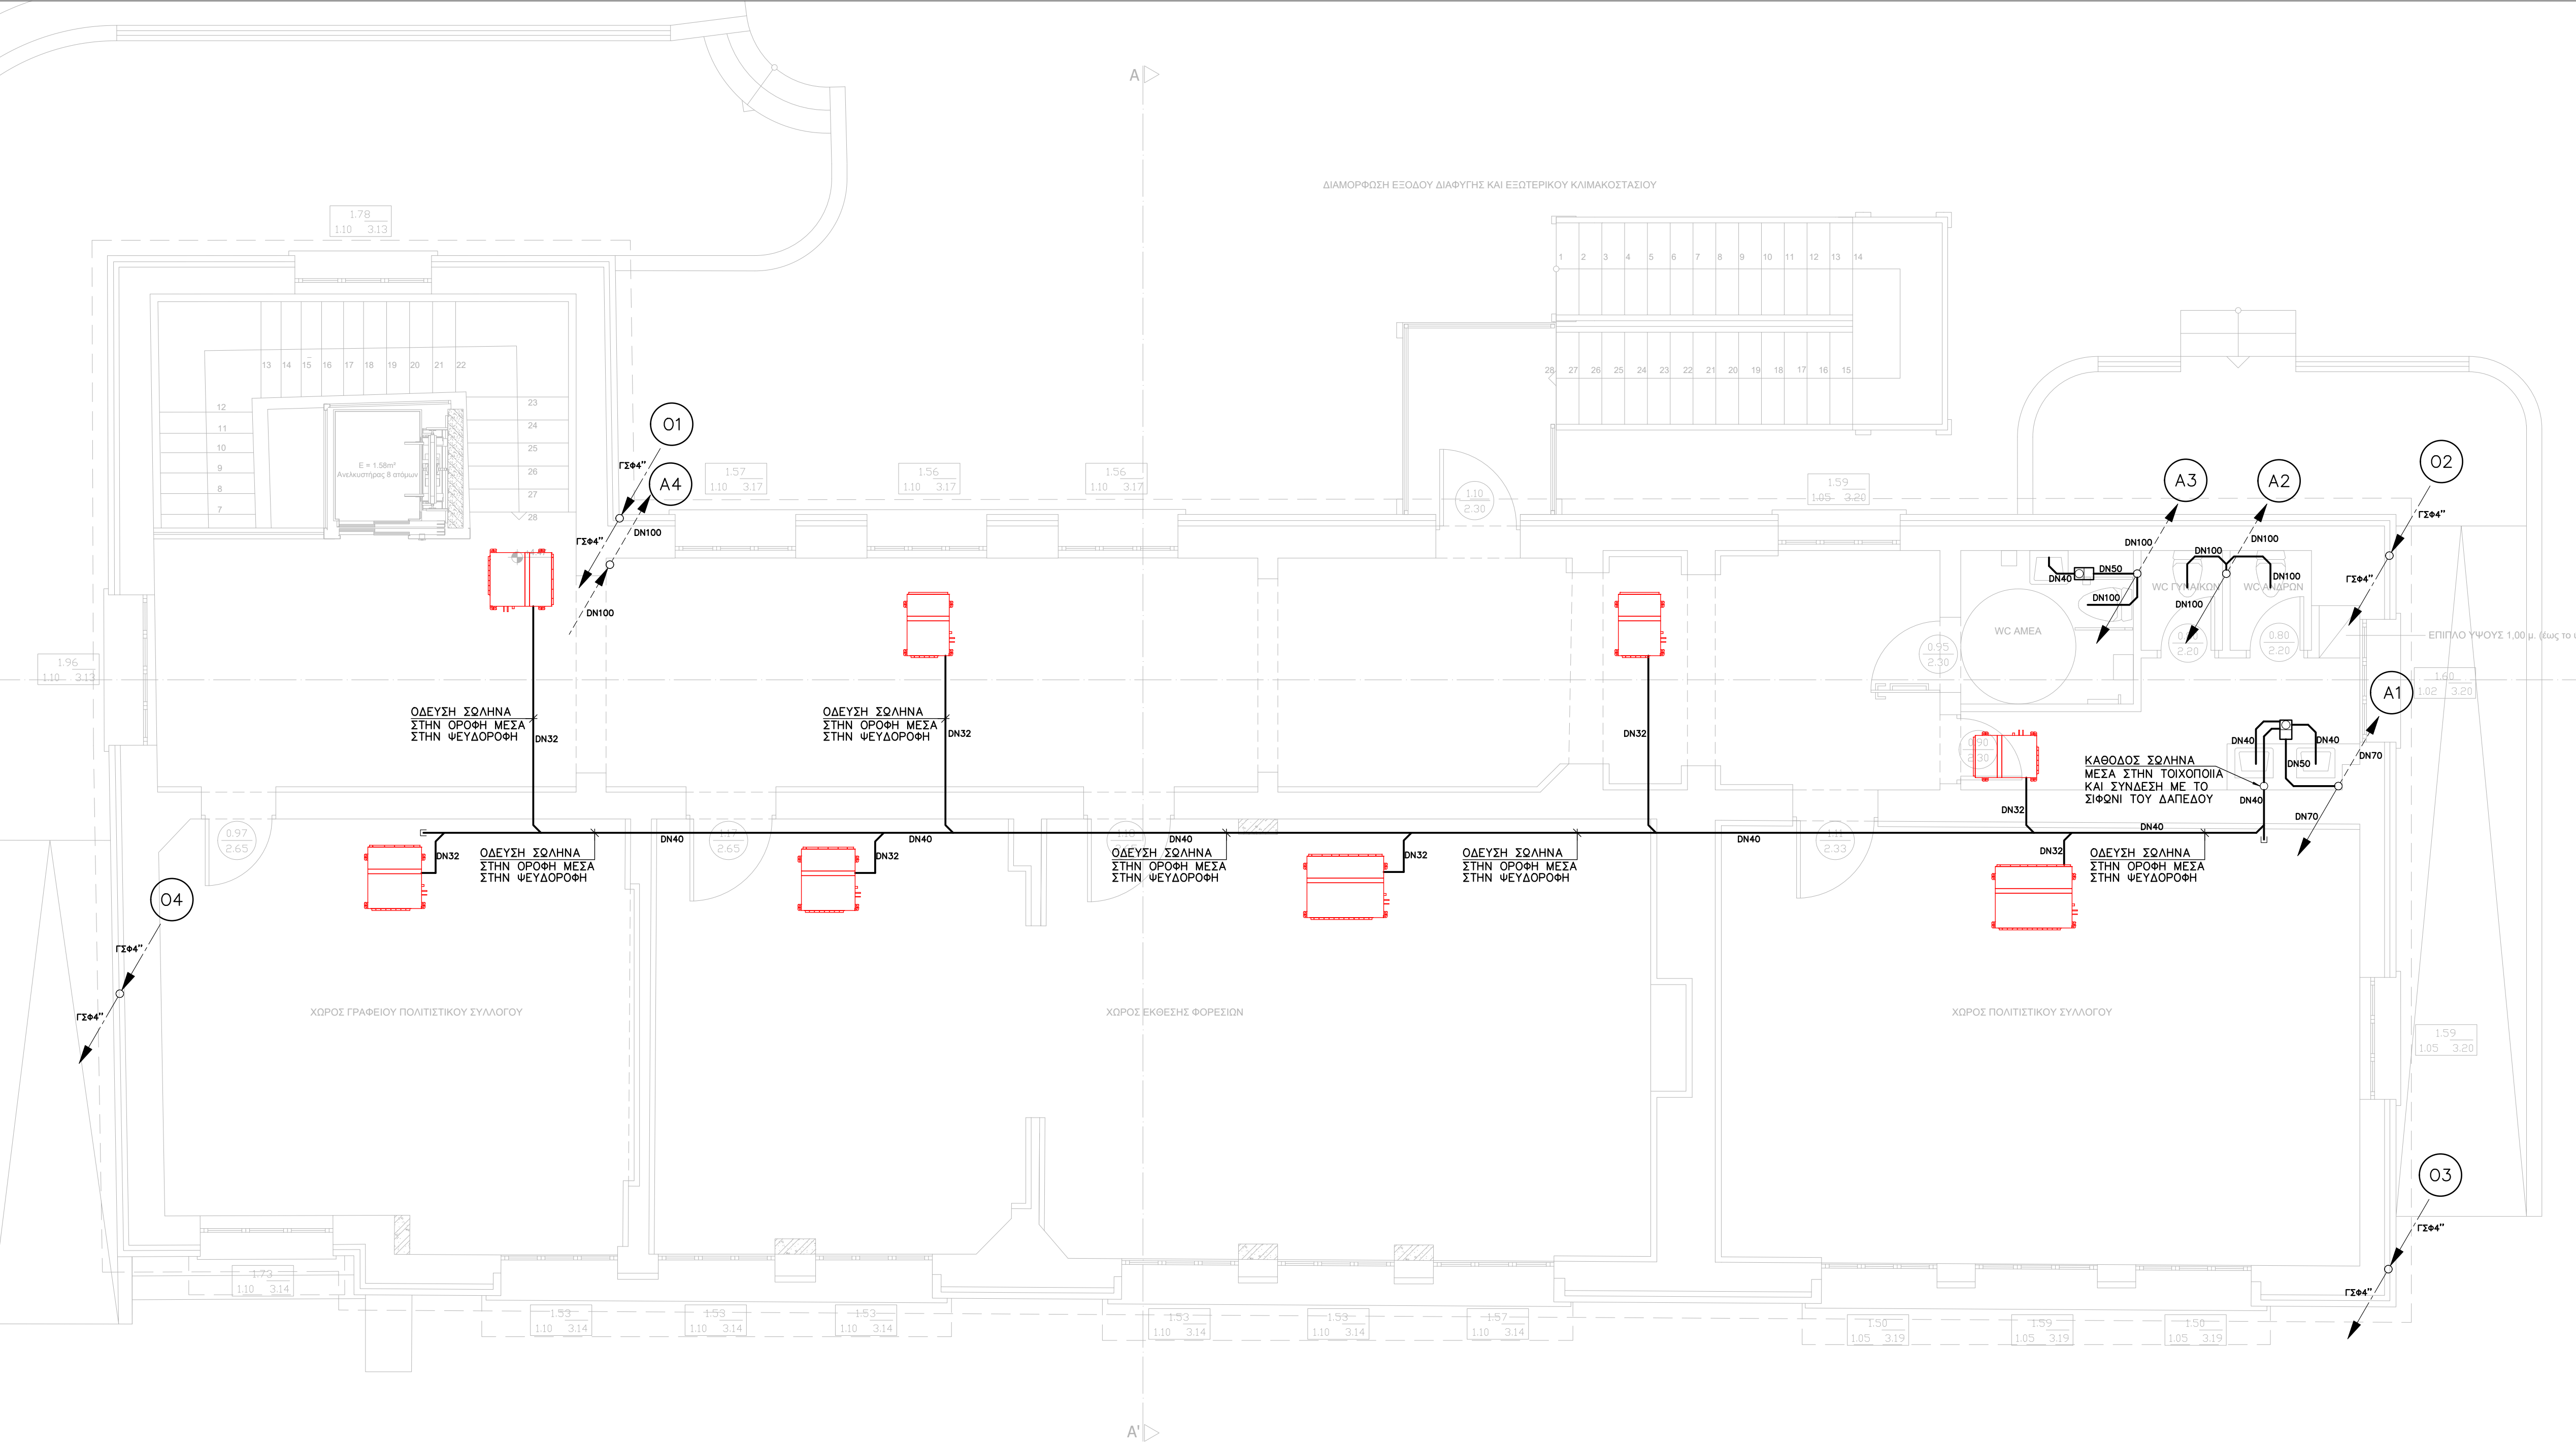

- ΥΠΟΜΝΗΜΑ**
- DN110 ΠΛΑΣΤΙΚΟΣ ΣΩΛΗΝΑΣ ΑΠΟΧΕΤΕΥΣΕΩΝ ΑΠΟ ΠΟΛΥΠΡΟΠΥΛΕΝΙΟ (PP) ΟΝΟΜΑΣΤΙΚΗΣ ΔΙΑΜΕΤΡΟΥ n.x. 100 mm
 - DN110 ΠΛΑΣΤΙΚΟΣ ΣΩΛΗΝΑΣ ΕΙΣΑΓΕΙΣΜΟΥ ΑΠΟ ΠΟΛΥΠΡΟΠΥΛΕΝΙΟ (PP) ΟΝΟΜΑΣΤΙΚΗΣ ΔΙΑΜΕΤΡΟΥ n.x. 100 mm
 - Γ3ø 4" ΓΑΛΒΑΝΙΣΜΕΝΟΣ ΣΙΔΗΡΟΣΩΛΗΝΑΣ ΑΠΟΧΕΤΕΥΣΕΩΣ ΟΜΒΡΙΩΝ, ΟΝΟΜΑΣΤΙΚΗΣ ΔΙΑΜΕΤΡΟΥ n.x. 4"
 - ø110 ΠΛΑΣΤΙΚΟΣ ΣΩΛΗΝΑΣ ΕΞΩΤΕΡΙΚΟΥ ΔΙΚΤΥΟΥ ΑΠΟΧΕΤΕΥΣΕΩΝ ΑΠΟ ΣΚΛΗΡΟ PVC-U ΚΑΤΑ ΕΝ 13476-2 ΚΑΙ 1401, ΟΝΟΜΑΣΤΙΚΗΣ ΔΙΑΜΕΤΡΟΥ n.x. 110 mm
 - ø110 ΠΛΑΣΤΙΚΟΣ ΣΩΛΗΝΑΣ ΕΞΩΤΕΡΙΚΟΥ ΔΙΚΤΥΟΥ ΟΜΒΡΙΩΝ ΑΠΟ ΣΚΛΗΡΟ PVC-U ΚΑΤΑ ΕΝ 13476-2 ΚΑΙ 1401 ΕΛΟΤ476 ΣΕΙΡΑ 41 ΟΝΟΜΑΣΤΙΚΗΣ ΔΙΑΜΕΤΡΟΥ n.x. 110 mm
 - Γ3ø4" ΚΑΤΑΚΟΡΥΦΗ ΥΔΡΟΡΡΟΗ ΟΜΒΡΙΩΝ, ΑΠΟ ΓΑΛΒΑΝΙΣΜΕΝΟ ΣΙΔΗΡΟΣΩΛΗΝΑ ΟΝΟΜΑΣΤΙΚΗΣ ΔΙΑΜΕΤΡΟΥ n.x. φ4"
 - TAΠA ΚΑΘΑΡΙΣΜΟΥ ΣΩΛΗΝΑ
 - ΣΙΦΩΝΙ ΔΑΠΕΔΟΥ
 - ΚΕΦΑΛΗ ΕΙΣΑΓΕΙΣΜΟΥ ΣΤΗΛΗΣ ΑΠΟΧΕΤΕΥΣΗΣ
 - ΕΛΕΥΘΕΡΗ ΑΠΟΡΡΟΗ ΟΜΒΡΙΩΝ ΣΤΟΝ ΠΕΡΙΒΑΛΛΟΝΤΑ ΧΩΡΟ
 - A1 ΑΡΙΘΜΗΣΗ ΚΑΤΑΚΟΡΥΦΗΣ ΣΤΗΛΗΣ ΑΠΟΧΕΤΕΥΣΗΣ
 - O1 ΑΡΙΘΜΗΣΗ ΚΑΤΑΚΟΡΥΦΗΣ ΣΤΗΛΗΣ ΟΜΒΡΙΩΝ
 - ø1 40X40 ΦΡΕΑΤΙΟ ΑΠΟΧΕΤΕΥΣΗΣ ΜΕ ΚΑΛΥΜΜΑ ΑΠΟ ΕΛΑΤΟ ΧΙΤΟΣΙΔΗΡΟ, ΚΛΑΣΗΣ ΑΝΤΟΧΗΣ B125, ΔΙΑΣΤΑΣΕΩΝ AxB ΣΕ cm (n.x. ΤΟ Νο1)

ΦΟΡΕΑΣ ΑΝΑΘΕΣΗΣ:		ΘΕΣΗ:	
ΕΛΛΗΝΙΚΗ ΔΗΜΟΚΡΑΤΙΑ ΠΕΡΙΦΕΡΕΙΑ ΚΕΝΤΡΙΚΗΣ ΜΑΚΕΔΟΝΙΑΣ ΠΕΡΙΦΕΡΕΙΑΚΗ ΕΝΟΤΗΤΑ ΣΕΡΡΩΝ ΔΗΜΟΣ ΗΡΑΚΛΕΙΑΣ Δ/ΝΣΗ ΤΕΧΝΙΚΩΝ ΥΠΗΡΕΣΙΩΝ, ΠΟΛΕΟΔΟΜΙΑΣ ΚΑΙ ΠΕΡΙΒΑΛΛΟΝΤΟΣ ΤΜΗΜΑ ΤΕΧΝΙΚΩΝ ΥΠΗΡΕΣΙΩΝ & ΠΟΛΕΟΔΟΜΙΑΣ		ΧΡΥΣΟΧΩΡΑΦΑ ΣΕΡΡΩΝ	
ΤΙΤΛΟΣ ΣΥΜΒΑΣΗΣ:			
ΜΕΛΕΤΗ ΕΦΑΡΜΟΓΗΣ ΚΑΙ ΤΕΥΧΗ ΔΗΜΟΠΡΑΤΗΣΗΣ ΓΙΑ ΤΟ ΕΡΓΟ "ΔΗΜΙΟΥΡΓΙΚΗ ΕΠΑΝΑΧΡΗΣΗ ΤΟΥ ΔΗΜΟΤΙΚΟΥ ΣΧΟΛΕΙΟΥ ΧΡΥΣΟΧΩΡΑΦΩΝ"			
ΕΝΩΣΗ ΟΙΚΟΝΟΜΙΚΩΝ ΦΟΡΕΩΝ			
ΑΝΑΔΟΧΟΣ	Εδρα Λεωφ. Γεωργίου Σχολιάς 27, Τ.Θ. 4316 Τ.Κ. 57001, Πύλας Θεοπύλης τηλ.: 2310.889338 fax: 2310.889338 email: info@consortis.gr www.consortis.gr Ομάδα μελέτης: Γεώργιος Παπαγεωργίου Αλεξάνδρα Πετρίση Χαρίκλεια Κυριακίδου Σόνια-Αννα Γκούντα		CONSORTIS
ΑΝΑΔΟΧΟΣ	Εδρα: Στ. Καζαντζή 47, Κτίριο "Thermi II", Τ.Θ. 8131 Τ.Κ. 57001, Θεοπύλη τηλ.: 2310.534751 email: sarrop.k@gmail.com Ομάδα μελέτης: Κωνσταντίνος Σαρρόπουλος Παύλος Λαγός Γεώργιος Λαγός		ΣΑΡΡΟΠΟΥΛΟΣ ΚΩΝΣΤΑΝΤΙΝΟΣ
ΑΝΑΔΟΧΟΣ	Εδρα: Λ. Ιωαννίνων 13 Τ.Κ. 54635, Θεοπύλη τηλ.: 2310.277831 email: aggelou.d@gmail.com Ομάδα μελέτης: Δημήτριος Αγγέλου Ιωάννης Δρουγαλάς		ΑΓΓΕΛΟΥ ΔΗΜΗΤΡΙΟΣ
ΤΙΤΛΟΣ ΣΧΕΔΙΟΥ:	ΜΕΛΕΤΗ Η/Μ ΕΓΚΑΤΑΣΤΑΣΕΩΝ ΑΠΟΧΕΤΕΥΣΗ ΚΑΤΟΨΗ ΟΡΟΦΟΥ		ΚΑΙΜΑΚΑ:
			1 : 50
			A.2
Ο ΣΥΝΤΑΞΑΣ		ΓΙΑ ΤΗΝ ΕΝΩΣΗ Ο κοινός εκπρόσωπος	
ΚΩΝ/ΝΟΣ Π. ΣΑΡΡΟΠΟΥΛΟΣ ΔΙΠΛ. ΜΗΧΑΝΟΛΟΓΟΣ-ΜΗΧΑΝΙΚΟΣ Α.Π.Θ. ΜΕΛΟΣ Τ.Ε.Ε. ΑΡΧΙΤΕΚΤΟΝΙΚΟΥ 46103 ΣΤ. ΚΑΖΑΝΤΖΗ 47 - Τ.Θ. 8131 Τ.Κ. 57001 ΘΕΣΣΑΛΟΝΙΚΗ - ΤΗΛ. 2310-534751 Α.Φ.Μ. 9456916-Δ.Ο.Υ. Σ. ΘΕΣΣΑΛΟΝΙΚΗΣ ΣΑΡΡΟΠΟΥΛΟΣ ΚΩΝΣΤΑΝΤΙΝΟΣ Μηχανολόγος Μηχανικός		ΤΣΑΚΟΥΜΗΣ ΓΕΩΡΓΙΟΣ Αγρ. Τοπογράφος Μηχανικός, Μ.Σc.	
ΕΛΕΓΧΘΗΚΕ: .../.../...		ΘΕΩΡΗΘΗΚΕ: .../.../...	
ΜΠΟΥΣΙΟΣ ΔΗΜΗΤΡΙΟΣ Τοπογράφος Μηχανικός Τ.Ε.			
ΧΡΟΝΟΣ ΠΑΡΑΔΟΣΗΣ: ΦΕΒΡΟΥΑΡΙΟΣ 2022			

Έκδοση 1