
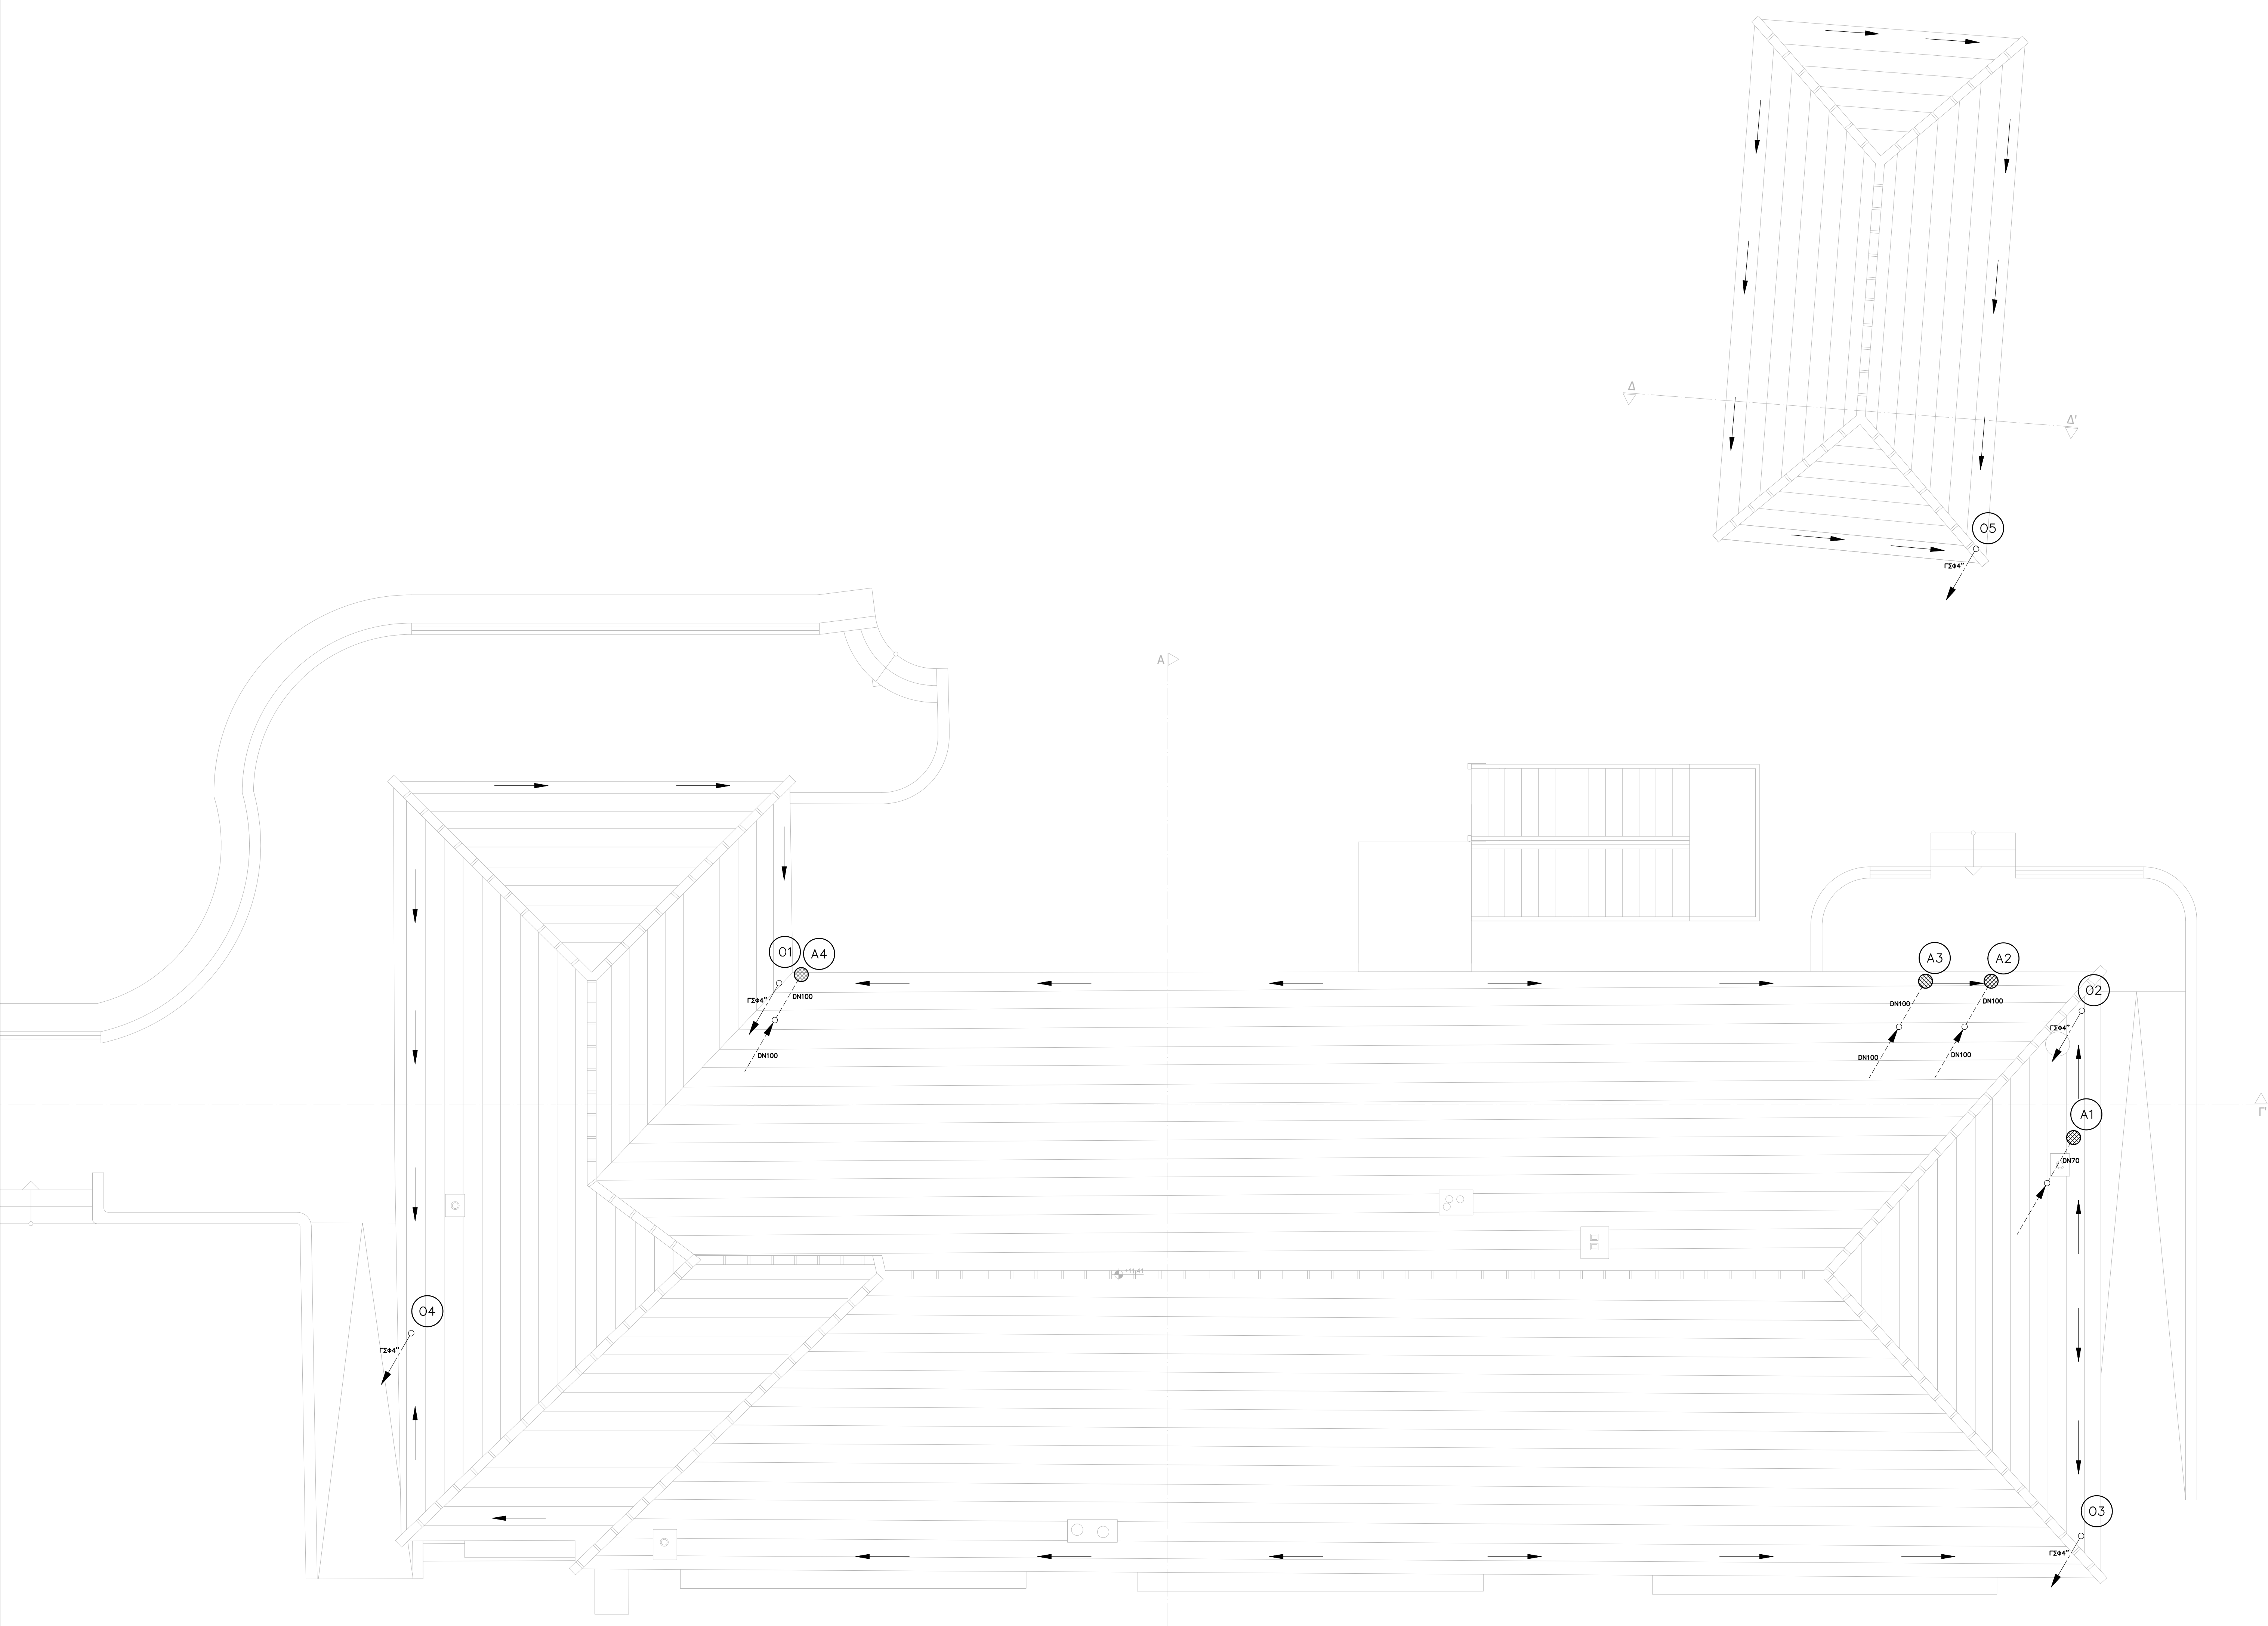


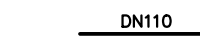

ΥΠΟΜΝΗΜΑ

-  ΠΛΑΣΤΙΚΟΣ ΣΩΛΗΝΑΣ ΑΠΟΧΕΤΕΥΣΕΩΝ ΑΠΟ ΠΟΛΥΠΡΟΠΥΛΕΝΙΟ (PP) ΟΝΟΜΑΣΤΙΚΗΣ ΔΙΑΜΕΤΡΟΥ n.x. 100 mm
-  ΠΛΑΣΤΙΚΟΣ ΣΩΛΗΝΑΣ ΕΙΣΑΓΙΣΜΟΥ ΑΠΟ ΠΟΛΥΠΡΟΠΥΛΕΝΙΟ (PP) ΟΝΟΜΑΣΤΙΚΗΣ ΔΙΑΜΕΤΡΟΥ n.x. 100 mm
-  ΓΑΛΒΑΝΙΣΜΕΝΟΣ ΣΙΔΗΡΟΣΩΛΗΝΑΣ ΑΠΟΧΕΤΕΥΣΕΩΣ ΟΜΒΡΙΩΝ, ΟΝΟΜΑΣΤΙΚΗΣ ΔΙΑΜΕΤΡΟΥ n.x. 4"
-  ΠΛΑΣΤΙΚΟΣ ΣΩΛΗΝΑΣ ΕΞΩΤΕΡΙΚΟΥ ΔΙΚΤΥΟΥ ΑΠΟΧΕΤΕΥΣΕΩΝ ΑΠΟ ΣΧΛΗΡΟ ΡΥC-U ΚΑΤΑ ΕΝ 13476-2 ΚΑΙ 1401, ΟΝΟΜΑΣΤΙΚΗΣ ΔΙΑΜΕΤΡΟΥ n.x. 110 mm
-  ΠΛΑΣΤΙΚΟΣ ΣΩΛΗΝΑΣ ΕΞΩΤΕΡΙΚΟΥ ΔΙΚΤΥΟΥ ΟΜΒΡΙΩΝ ΑΠΟ ΣΧΛΗΡΟ ΡΥC-U ΚΑΤΑ ΕΝ 13476-2 ΚΑΙ 1401 ΕΛΟΤ476 ΣΕΙΡΑ 41 ΟΝΟΜΑΣΤΙΚΗΣ ΔΙΑΜΕΤΡΟΥ n.x. 110 mm
-  ΚΑΤΑΚΟΡΥΦΗ ΥΔΡΟΡΡΟΗ ΟΜΒΡΙΩΝ, ΑΠΟ ΓΑΛΒΑΝΙΣΜΕΝΟ ΣΙΔΗΡΟΣΩΛΗΝΑ ΟΝΟΜΑΣΤΙΚΗΣ ΔΙΑΜΕΤΡΟΥ n.x. 4"
-  ΤΑΠΙΑ ΚΑΘΑΡΙΣΜΟΥ ΣΩΛΗΝΑ
-  ΣΙΦΟΝΙ ΔΑΠΕΔΟΥ
-  ΚΕΦΑΛΗ ΕΙΣΑΓΙΣΜΟΥ ΣΤΗΛΗΣ ΑΠΟΧΕΤΕΥΣΗΣ
-  ΕΛΕΥΘΕΡΗ ΑΠΟΡΡΟΗ ΟΜΒΡΙΩΝ ΣΤΟΝ ΠΕΡΙΒΑΛΛΟΝΤΑ ΧΩΡΟ
-  ΑΡΙΘΜΗΣΗ ΚΑΤΑΚΟΡΥΦΗΣ ΣΤΗΛΗΣ ΑΠΟΧΕΤΕΥΣΗΣ
-  ΑΡΙΘΜΗΣΗ ΚΑΤΑΚΟΡΥΦΗΣ ΣΤΗΛΗΣ ΟΜΒΡΙΩΝ
-  ΦΡΕΑΤΙΟ ΑΠΟΧΕΤΕΥΣΗΣ ΜΕ ΚΑΛΥΜΜΑ ΑΠΟ ΕΛΑΤΟ ΧΙΤΩΣΙΔΗΡΟ, ΚΛΑΣΗΣ ΑΝΤΟΧΗΣ Β125, ΔΙΑΣΤΑΣΕΩΝ ΑxΒ ΣΕ cm (n.x. ΤΟ Νο1)

ΦΟΡΕΑΣ ΑΝΑΘΕΣΗΣ:		ΘΕΣΗ:	
ΕΛΛΗΝΙΚΗ ΔΗΜΟΚΡΑΤΙΑ ΠΕΡΙΦΕΡΕΙΑ ΚΕΝΤΡΙΚΗΣ ΜΑΚΕΔΟΝΙΑΣ ΠΕΡΙΦΕΡΕΙΑΚΗ ΕΝΟΤΗΤΑ ΣΕΡΡΩΝ ΔΗΜΟΣ ΗΡΑΚΛΕΙΑΣ Δ/ΝΣΗ ΤΕΧΝΙΚΩΝ ΥΠΗΡΕΣΙΩΝ, ΠΟΛΕΟΔΟΜΙΑΣ ΚΑΙ ΠΕΡΙΒΑΛΛΟΝΤΟΣ ΤΜΗΜΑ ΤΕΧΝΙΚΩΝ ΥΠΗΡΕΣΙΩΝ & ΠΟΛΕΟΔΟΜΙΑΣ		ΧΡΥΣΟΧΩΡΑΦΑ ΣΕΡΡΩΝ	
ΤΙΤΛΟΣ ΣΥΜΒΑΣΗΣ:			
ΜΕΛΕΤΗ ΕΦΑΡΜΟΓΗΣ ΚΑΙ ΤΕΥΧΗ ΔΗΜΟΠΡΑΤΗΣΗΣ ΓΙΑ ΤΟ ΕΡΓΟ "ΔΗΜΙΟΥΡΓΙΚΗ ΕΠΑΝΑΧΡΗΣΗ ΤΟΥ ΔΗΜΟΤΙΚΟΥ ΣΧΟΛΕΙΟΥ ΧΡΥΣΟΧΩΡΑΦΩΝ"			
ΕΝΩΣΗ ΟΙΚΟΝΟΜΙΚΩΝ ΦΟΡΕΩΝ			
ΑΝΑΔΟΧΟΣ	C O N S O R T I S Γεώργιος Μ. Τσιουκλής και ΣΙΑ Ε.Ε.	Έργο: Λεωφ. Γεωργίου Σερρών 27, Τ.Θ. 4316 Τ.Κ. 57001, Πύλας Θεσσαλίας τηλ.: 2310.885038 fax: 2310.885038 email: info@consortis.gr www.consortis.gr	Ομάδα μελέτης: Γεώργιος Παπαγεωργίου Αλέξανδρος Πέτσιος Χαράλδα Κυριακίδου Σπύρος Άννης Κουλούρι
ΑΝΑΔΟΧΟΣ	ΣΑΡΡΟΠΟΥΛΟΣ ΚΩΝΣΤΑΝΤΙΝΟΣ	Έργο: Στ. Καζαντζιδάκη 47, Κτίριο "Theatri II", Τ.Θ. 8131 Τ.Κ. 57001, Θεσσαλίας τηλ.: 2310.534751 email: sarrop.k@gmail.com	Ομάδα μελέτης: Κωνσταντίνος Σαρροπούλου Παύλος Λαγός, Γεώργιος Λαγός
ΑΝΑΔΟΧΟΣ	ΑΓΓΕΛΟΥ ΔΗΜΗΤΡΙΟΣ	Έργο: Α. Ιωαννίδου 13 Τ.Κ. 54626, Θεσσαλίας τηλ.: 2310.277831 email: aggelou.61@gmail.com	Ομάδα μελέτης: Δημήτριος Αγγελού Ιωάννης Δρουσιός
ΤΙΤΛΟΣ ΣΧΕΔΙΟΥ:	ΜΕΛΕΤΗ Η/Μ ΕΓΚΑΤΑΣΤΑΣΕΩΝ ΑΠΟΧΕΤΕΥΣΗ ΚΑΤΟΨΗ ΣΤΕΓΩΝ		ΚΩΔΙΚΑΣ: 1 : 50 ΑΡΙΘΜΟΣ ΣΧΕΔΙΟΥ: A.3
Ο ΣΥΝΤΑΞΑΣ			
ΓΙΑ ΤΗΝ ΕΝΔΟΣΗ Ο κοινός υπογραφή:			
 ΚΩΝΣΤΑΝΤΙΝΟΣ Π. ΣΑΡΡΟΠΟΥΛΟΣ Δ/ΤΑ ΜΗΧΑΝΟΛΟΓΩΝ ΜΗΧΑΝΙΚΩΝ Α.Π.Θ. ΜΕΛΟΣ Γ.Ε.Μ.Ε. Μηχανικών 40123 ΣΤ. ΚΑΖΑΝΤΖΙΔΑΚΗ 47 - Τ.Θ. 8131 Τ.Κ. 57001, Θεσσαλίας, ΤΗΛ. 2310.534751 Α.Φ.Μ. 94049160 - Δ.Ο.Υ. Ζ' ΘΕΣΣΑΛΟΝΙΚΗΣ ΣΑΡΡΟΠΟΥΛΟΣ ΚΩΝΣΤΑΝΤΙΝΟΣ Μηχανολόγος Μηχανικός		ΤΣΑΚΟΥΜΗΣ ΓΕΩΡΓΙΟΣ Αγρ. Τοπογράφος Μηχανικός, M.Sc. ΘΕΩΡΗΘΗΚΕ: .../.../...	
ΕΛΕΓΧΘΗΚΕ: .../.../...		ΘΕΩΡΗΘΗΚΕ: .../.../...	
ΜΠΟΥΖΙΣ ΔΗΜΗΤΡΙΟΣ Τοπογράφος Μηχανικός, Τ.Ε.			
ΧΡΟΝΟΣ ΠΑΡΑΔΟΣΗΣ: ΦΕΒΡΟΥΑΡΙΟΣ 2022			
Εκδόση			