


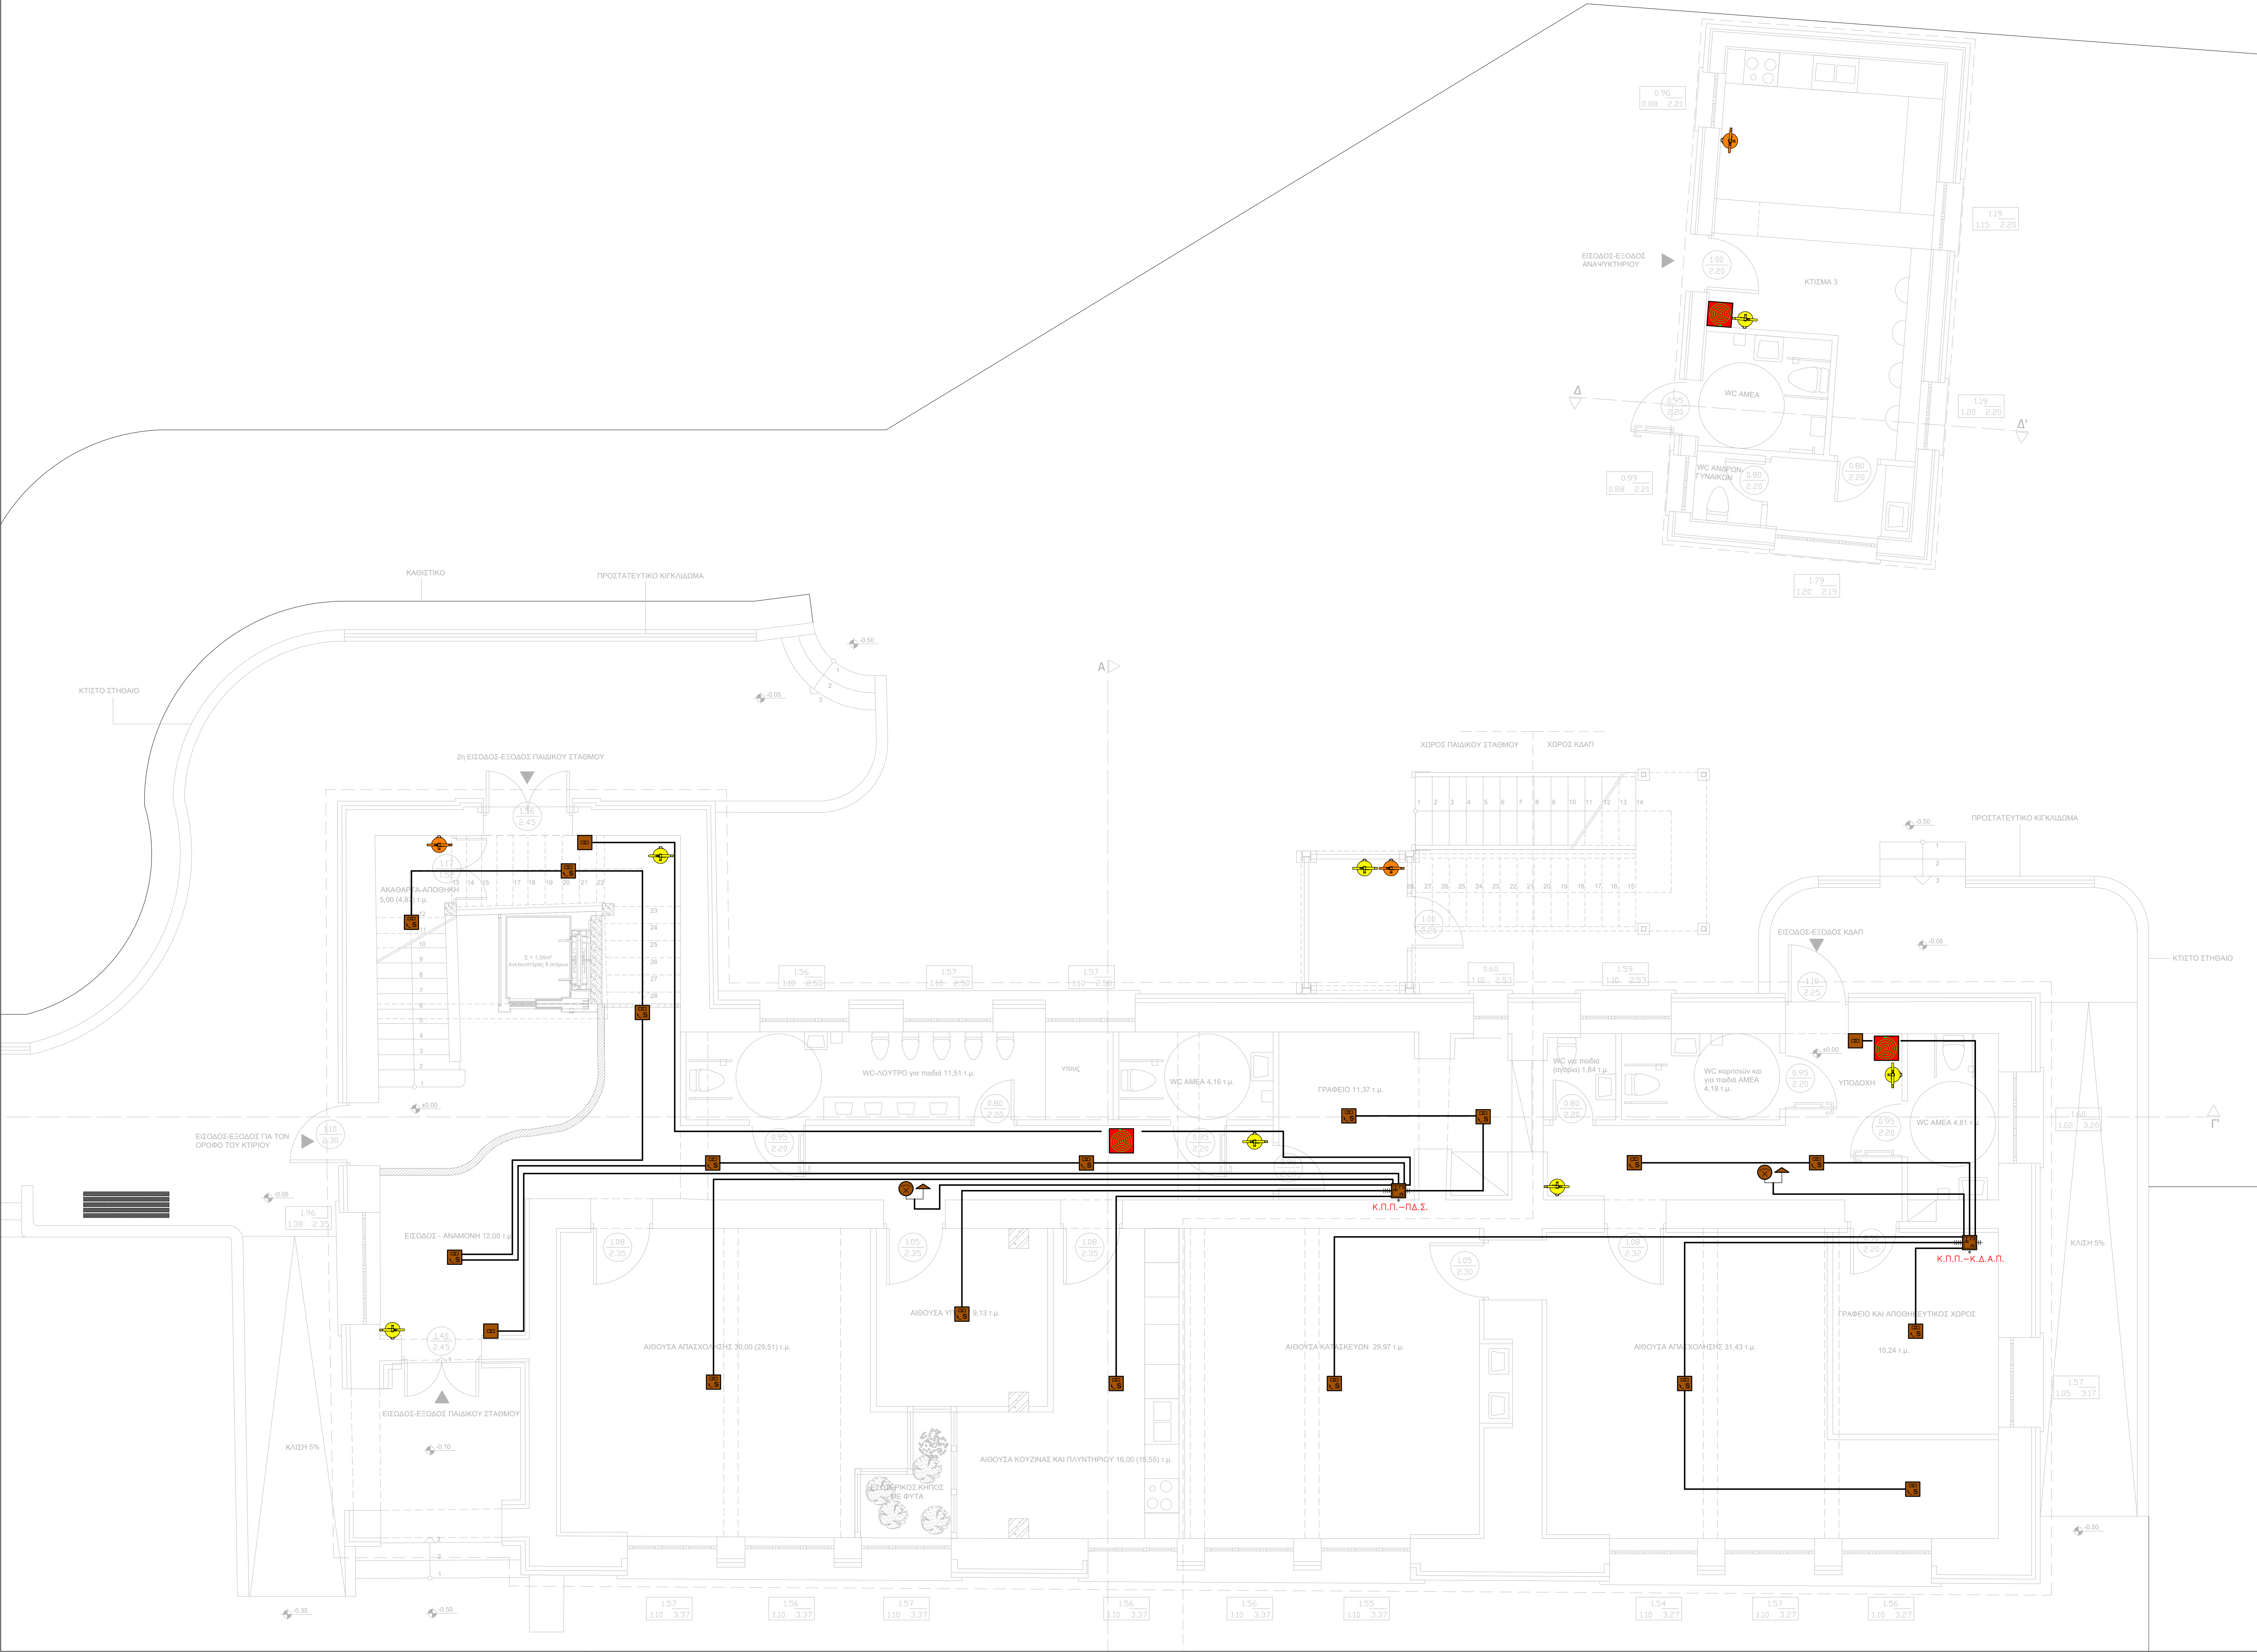

ΥΠΟΜΝΗΜΑ

- ΓΡΑΜΜΗ ΠΥΡΑΝΙΧΝΕΥΣΗΣ: ΚΑΛΩΔΙΟ LY-CY 2x1.0mm²
- Κ.Π.Π.
- ΚΕΝΤΡΙΚΟΣ ΠΙΝΑΚΑΣ ΠΥΡΑΝΙΧΝΕΥΣΗΣ
- ΑΝΙΧΝΕΥΤΗΣ ΦΩΤΗΛΕΚΤΡΙΚΟΣ ΚΑΠΝΟΥ
- ΘΕΡΜΟΔΙΑΦΟΡΙΚΟΣ ΑΝΙΧΝΕΥΤΗΣ
- ΧΕΙΡΟΚΙΝΗΤΟ ΚΟΜΒΙΟ ΣΥΝΑΓΕΡΜΟΥ
- ΦΑΡΟΣΙΕΡΗΝΑ ΣΥΝΑΓΕΡΜΟΥ ΣΥΣΤΗΜΑΤΟΣ ΠΥΡΑΝΙΧΝΕΥΣΗΣ – ΑΝΑΓΓΕΛΙΑΣ ΠΥΡΚΑΓΙΑΣ
- ΦΟΡΗΤΟΣ ΠΥΡΟΣΒΕΣΤΗΡΑΣ ΞΗΡΑΣ ΚΟΝΕΩΣ Ρα 6kg (ΕΛΟΤ ΕΝ 3.7 Μέρος 7)
- ΦΟΡΗΤΟΣ ΠΥΡΟΣΒΕΣΤΗΡΑΣ CO2 5kg
- ΠΥΡΟΣΒΕΣΤΙΚΟ ΕΡΜΑΡΙΟ ΜΕ ΕΥΚΑΜΠΤΟ ΣΩΛΗΝΑ ΔΙΑΜΕΤΡΟΥ 19mm ΜΕ ΑΚΡΟΦΥΣΙΟ, ΜΗΚΟΥΣ 20m

ΦΟΡΕΑΣ ΑΝΑΘΕΣΗΣ: ΕΛΛΗΝΙΚΗ ΔΗΜΟΚΡΑΤΙΑ ΠΕΡΙΦΕΡΕΙΑ ΚΕΝΤΡΙΚΗΣ ΜΑΚΕΔΟΝΙΑΣ ΠΕΡΙΦΕΡΕΙΑΚΗ ΕΝΟΤΗΤΑ ΣΕΡΡΩΝ ΔΗΜΟΣ ΗΡΑΚΛΕΙΑΣ Δ/ΝΣΗ ΤΕΧΝΙΚΩΝ ΥΠΗΡΕΣΙΩΝ, ΠΟΛΕΟΔΟΜΙΑΣ ΚΑΙ ΠΕΡΙΒΑΛΛΟΝΤΟΣ ΤΜΗΜΑ ΤΕΧΝΙΚΩΝ ΥΠΗΡΕΣΙΩΝ ΚΑΙ ΠΟΛΕΟΔΟΜΙΑΣ		ΘΕΣΗ: ΧΡΥΣΟΧΩΡΑΦΑ ΣΕΡΡΩΝ
ΤΙΤΛΟΣ ΣΥΜΒΑΣΗΣ: ΜΕΛΕΤΗ ΕΦΑΡΜΟΓΗΣ ΚΑΙ ΤΕΥΧΗ ΔΗΜΟΠΡΑΤΗΣΗΣ ΓΙΑ ΤΟ ΕΡΓΟ "ΔΗΜΙΟΥΡΓΙΚΗ ΕΠΑΝΑΧΡΗΣΗ ΤΟΥ ΔΗΜΟΤΙΚΟΥ ΣΧΟΛΕΙΟΥ ΧΡΥΣΟΧΩΡΑΦΩΝ"		
ΕΝΩΣΗ ΟΙΚΟΝΟΜΙΚΩΝ ΦΟΡΕΩΝ		
ΑΝΑΘΕΣΗ	ΕΡΓΟ Λογισμ. Γεωργίου Σερρών 27, Τ.Θ. 4316 Τ.Κ. 57001, Πύλας Θεοφάνους τηλ. 2310.885339 fax: 2310.885338 email: info@consortis.gr www.consortis.gr ΕΡΓΟ Στ. Καζαντζή 47, Κτίριο "Themi II", Τ.Θ. 8131 Τ.Κ. 57001, Θεοφάνη τηλ. 2310.534751 email: sarrop.k@gmail.com ΕΡΓΟ Λ. Ιωαννιδίου 13 Τ.Κ. 54635, Θεοφάνη τηλ. 2310.277831 email: aggelou.61@gmail.com	Ομάδα μελέτης Γεωργίου Παπαγεωργίου Αλέξανδρα Πέτση Χαρίκλεια Κυριακίδου Σπύρος Νάνης
ΑΝΑΘΕΣΗ	ΣΑΡΡΟΠΟΥΛΟΣ ΚΩΝΣΤΑΝΤΙΝΟΣ	Ομάδα μελέτης Κωνσταντίνος Σαρρόπουλος Παύλος Λαγός Γεωργίου Λαγός
ΑΝΑΘΕΣΗ	ΑΓΓΕΛΟΥ ΔΗΜΗΤΡΙΟΣ	Ομάδα μελέτης Δημήτριος Αγγελού Ιωάννης Δρουναλάς
ΤΙΤΛΟΣ ΣΧΕΔΙΟΥ:	ΜΕΛΕΤΗ Η/Μ ΕΓΚΑΤΑΣΤΑΣΕΩΝ ΕΝΕΡΓΗΤΙΚΗ ΠΥΡΟΠΡΟΣΤΑΣΙΑ ΚΑΤΟΦΗ ΙΣΟΓΕΙΟΥ	ΚΩΔΙΚΑΣ: ΑΡΙΘΜΟΣ ΣΧΕΔΙΟΥ: 1 : 50 ΕΠ.1
Ο ΣΥΝΤΑΞΑΣ	ΣΑΡΡΟΠΟΥΛΟΣ ΚΩΝΣΤΑΝΤΙΝΟΣ Μηχανολόγος Μηχανικός	ΓΙΑ ΤΗΝ ΕΝΩΣΗ Ο κατάς υπεύθυνος
ΕΛΕΓΧΘΗΚΕ: .../.../...	ΤΣΑΚΟΥΜΗΣ ΓΕΩΡΓΙΟΣ Αγρ. Τοπογράφος Μηχανικός, M.Sc.	ΘΕΩΡΗΘΗΚΕ: .../.../...
ΧΡΟΝΟΣ ΠΑΡΑΔΟΣΗΣ: ΦΕΒΡΟΥΑΡΙΟΣ 2022		ΜΠΟΥΣΙΟΣ ΔΗΜΗΤΡΙΟΣ Τοπογράφος Μηχανικός Τ.Ε.