


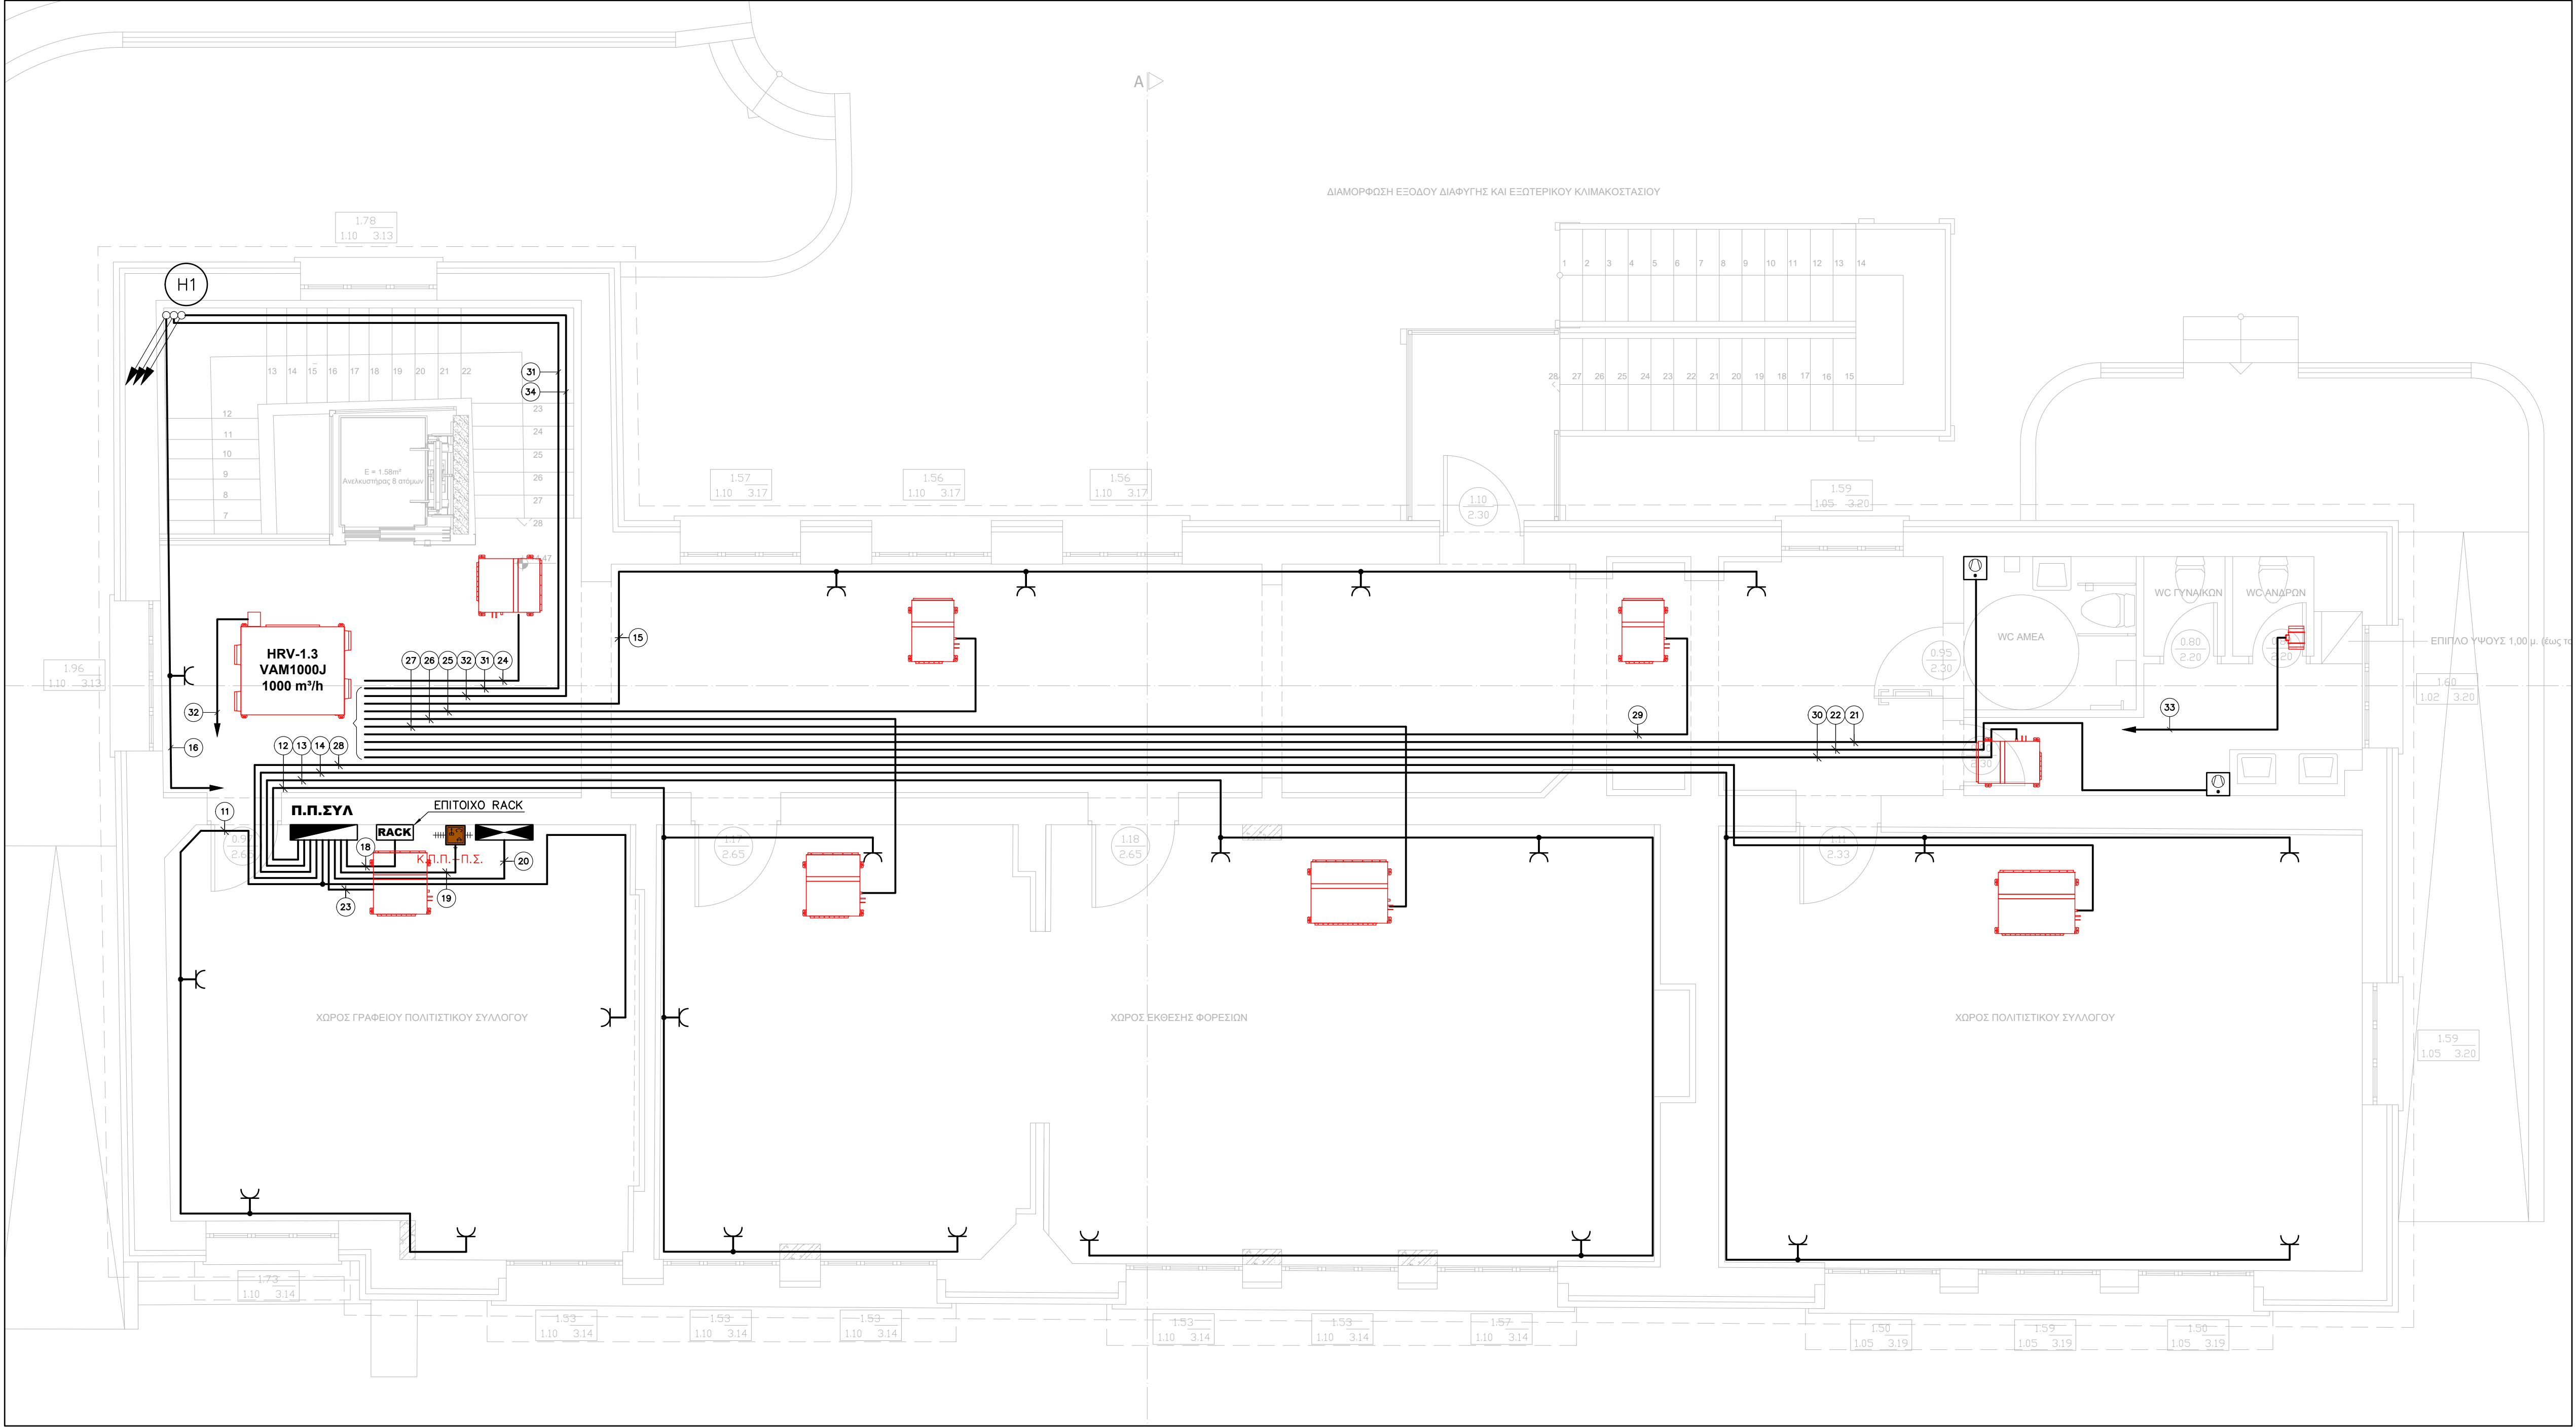

Υ Π Ο Μ Ν Η Μ Α

ΚΑΛΩΔΙΟ ΠΑΡΟΧΗΣ ΚΑΝΟΝΙΚΩΝ ΦΟΡΤΙΩΝ
(ΤΡΟΦΟΔΟΤΟΥΜΕΝΩΝ ΑΠΟ ΠΑΡΟΧΟ ΗΛ. ΕΝΕΡΓΕΙΑΣ)

ΡΕΥΜΑΤΟΔΟΤΗΣ ΣΧΥΣΟΣ ΚΑΝΟΝΙΚΩΝ ΦΟΡΤΙΩΝ
(ΤΡΟΦΟΔΟΤΟΥΜΕΝΟΣ ΑΠΟ ΠΑΡΟΧΟ ΗΛ. ΕΝΕΡΓΕΙΑΣ)

ΡΕΥΜΑΤΟΔΟΤΗΣ ΣΧΥΣΟΣ ΚΑΝΟΝΙΚΩΝ ΦΟΡΤΙΩΝ ΣΤΕΓΑΝΟΣ

ΣΤΕΓΝΩΤΗΡΑΣ ΧΕΡΙΩΝ INOX 2,3 kW

ΤΑΧΥΘΕΡΜΟΣΙΦΩΝΑΣ

ΑΡΙΘΜΗΣΗ ΓΡΑΜΜΗΣ ΗΛΕΚΤΡΙΚΟΥ ΠΙΝΑΚΑ

ΠΡΟΓΡΑΜΜΑΤΙΣΤΗΣ ΠΟΤΙΣΜΑΤΟΣ 18 ΗΛΕΚΤΡΟΒΑΝΩΝ

ΗΛΕΚΤΡΙΚΟΣ ΠΙΝΑΚΑΣ ΚΑΝΟΝΙΚΩΝ ΦΟΡΤΙΩΝ
(ΤΡΟΦΟΔΟΣΙΑ ΑΠΟ ΠΑΡΟΧΟ ΗΛ. ΕΝΕΡΓΕΙΑΣ)

ΑΡΙΘΜΗΣΗ ΚΑΤΑΚΟΡΥΦΗΣ ΣΤΗΛΗΣ ΚΑΛΩΔΙΩΝ

ΦΡΕΑΤΙΟ 40x40cm ΔΙΕΛΕΥΣΗΣ ΚΑΛΩΔΙΟΥ
ΚΕΝΤΡΙΚΗΣ ΠΑΡΟΧΗΣ

ΦΥΤΟΚΕΝΤΡΙΚΟΣ ΑΝΕΜΙΣΤΗΡΑΣ, ΕΞΑΕΡΙΣΜΟΥ W.C. ,
ΑΕΡΑΓΩΓΟΥ, ΚΥΚΛΙΚΗΣ ΔΙΑΤΟΜΗΣ (IN-LINE)

ΜΟΝΑΔΑ ΑΕΡΙΣΜΟΥ - ΑΝΑΚΤΗΣΗΣ ΘΕΡΜΟΤΗΤΑΣ,
ΑΝΑΡΤΗΜΕΝΗ ΑΠΟ ΤΗΝ ΟΡΟΦΗ

ΕΣΩΤΕΡΙΚΗ ΜΟΝΑΔΑ ΣΥΣΤΗΜΑΤΟΣ VRF ΤΟΠΟΘΕΤΗΜΕΝΗ
ΕΝΤΟΣ ΤΗΣ ΨΕΥΔΟΡΟΦΗΣ (CEILING MOUNTED BUILT-IN
TYPE), ΚΑΤΑΛΛΗΛΗ ΓΙΑ ΣΥΝΔΕΣΗ ΜΕ ΑΕΡΑΓΩΓΟΥΣ

ΕΣΩΤΕΡΙΚΗ ΜΟΝΑΔΑ ΣΥΣΤΗΜΑΤΟΣ VRF ΤΥΠΟΥ ΚΑΣΕΤΑΣ
ΚΥΚΛΙΚΗΣ ΡΟΗΣ Ή 4 ΚΑΤΕΥΘΥΝΣΕΩΝ (ROUND FLOW Ή 4
WAY CASSETTE)

ΕΣΩΤΕΡΙΚΗ ΜΟΝΑΔΑ ΣΥΣΤΗΜΑΤΟΣ VRF ΤΥΠΟΥ ΚΑΣΕΤΑΣ 2
ΚΑΤΕΥΘΥΝΣΕΩΝ (2 WAY CASSETTE)

ΕΣΩΤΕΡΙΚΗ ΜΟΝΑΔΑ ΣΥΣΤΗΜΑΤΟΣ SPLIT TYPE
(ΔΙΑΙΡΟΥΜΕΝΟΥ ΤΥΠΟΥ), ΕΠΙΤΟΙΧΗΣ ΤΟΠΟΘΕΤΗΣΗΣ

ΕΣΩΤΕΡΙΚΗ ΜΟΝΑΔΑ ΣΥΣΤΗΜΑΤΟΣ VRF ΤΥΠΟΥ ΑΝΑΚΤΗΣΗΣ
ΘΕΡΜΟΤΗΤΑΣ (HEAT RECOVERY)

ΦΟΡΕΑΣ ΑΝΑΘΕΣΗΣ:		ΘΕΣΗ:	
ΕΛΛΗΝΙΚΗ ΔΗΜΟΚΡΑΤΙΑ ΠΕΡΙΦΕΡΕΙΑ ΚΕΝΤΡΙΚΗΣ ΜΑΚΕΔΟΝΙΑΣ ΠΕΡΙΦΕΡΕΙΑΚΗ ΕΝΟΤΗΤΑ ΣΕΡΡΩΝ ΔΗΜΟΣ ΗΡΑΚΛΕΙΑΣ Δ/ΝΣΗ ΤΕΧΝΙΚΩΝ ΥΠΗΡΕΣΙΩΝ, ΠΟΛΕΟΔΟΜΙΑΣ ΚΑΙ ΠΕΡΙΒΑΛΛΟΝΤΟΣ ΤΜΗΜΑ ΤΕΧΝΙΚΩΝ ΥΠΗΡΕΣΙΩΝ & ΠΟΛΕΟΔΟΜΙΑΣ		ΧΡΥΣΟΧΩΡΑΦΑ ΣΕΡΡΩΝ	
ΤΙΤΛΟΣ ΣΥΜΒΑΣΗΣ:			
ΜΕΛΕΤΗ ΕΦΑΡΜΟΓΗΣ ΚΑΙ ΤΕΥΧΗ ΔΗΜΟΠΡΑΤΗΣΗΣ ΓΙΑ ΤΟ ΕΡΓΟ "ΔΗΜΙΟΥΡΓΙΚΗ ΕΠΑΝΑΧΡΗΣΗ ΤΟΥ ΔΗΜΟΤΙΚΟΥ ΣΧΟΛΕΙΟΥ ΧΡΥΣΟΧΩΡΑΦΩΝ"			
ΕΝΩΣΗ ΟΙΚΟΝΟΜΙΚΩΝ ΦΟΡΕΩΝ			
ΑΝΑΔΟΧΟΣ	Εδρα: Λεωφ. Γεωργίου Σχολιάς 27, Τ.Θ. 4316 Τ.Κ. 57001, Πύλας Θεονίκης τηλ.:2310.889338 fax: 2310.889338 email: info@consortis.gr www.consortis.gr Ομάδα μελέτης: Γεώργιος Παπαγεωργίου Αλεξάνδρα Πετση Χορλακία Κυριακίδου Σόνια-Άννα Γκούντα		CONSORTIS Γεώργιος Μ. Τσακούμης και ΣΙΑ Ε.Ε.
ΑΝΑΔΟΧΟΣ	Εδρα: Στ. Καζαντζή 47, Κτίριο "Thermi II", Τ.Θ. 8131 Τ.Κ. 57001, Θεονίκης τηλ.:2310.534751 email: sarrop.k@gmail.com Ομάδα μελέτης: Κωνσταντίνος Σαρρόπουλος Παύλος Λαγός Γεώργιος Λαγός		ΣΑΡΡΟΠΟΥΛΟΣ ΚΩΝΣΤΑΝΤΙΝΟΣ
ΑΝΑΔΟΧΟΣ	Εδρα: Λ. Ιωαννίδου 13 Τ.Κ. 54635, Θεονίκης τηλ.:2310.277831 email: aggelou.d@gmail.com Ομάδα μελέτης: Δημήτριος Αγγέλου Ιωάννης Δρουγαλάς		ΑΓΓΕΛΟΥ ΔΗΜΗΤΡΙΟΣ
ΤΙΤΛΟΣ ΣΧΕΔΙΟΥ:	ΜΕΛΕΤΗ Η/Μ ΕΓΚΑΤΑΣΤΑΣΕΩΝ ΙΣΧΥΡΑ ΡΕΥΜΑΤΑ - ΚΙΝΗΣΗ ΚΑΤΟΨΗ ΟΡΟΦΟΥ		ΚΑΙΜΑΚΑ: 1 : 50 ΑΡΙΘΜΟΣ ΣΧΕΔΙΟΥ: IPK.2
Ο ΣΥΝΤΑΞΑΣ		ΓΙΑ ΤΗΝ ΕΝΩΣΗ Ο κοινός εκπρόσωπος	
ΚΩΝ/ΝΟΣ Π. ΣΑΡΡΟΠΟΥΛΟΣ ΔΙΠΛ. ΜΗΧΑΝΟΛΟΓΟΣ ΜΗΧΑΝΙΚΟΣ Α.Π.Θ. ΜΕΛΟΣ Τ.Ε.Ε. ΑΡΧΙΤΕΚΤΟΝΙΚΟΥ 46123 ΣΤ. ΚΑΖΑΝΤΖΗ 47 - Τ.Θ. 8131 Τ.Κ. 57001 ΘΕΟΝΙΚΗΣ - ΤΗΛ. 2310-534751 Α.Φ.Μ. 040586190 - Δ.Ο.Υ. Σ. ΘΕΣΣΑΛΟΝΙΚΗΣ		ΤΣΑΚΟΥΜΗΣ ΓΕΩΡΓΙΟΣ Αγρ. Τοπογράφος Μηχανικός, Μ.Σc.	
ΣΑΡΡΟΠΟΥΛΟΣ ΚΩΝΣΤΑΝΤΙΝΟΣ Μηχανολόγος Μηχανικός		ΘΕΩΡΗΘΗΚΕ: .../.../...	
ΕΛΕΓΧΘΗΚΕ: .../.../...		ΘΕΩΡΗΘΗΚΕ: .../.../...	
		ΜΠΟΥΣΣΙΟΣ ΔΗΜΗΤΡΙΟΣ Τοπογράφος Μηχανικός Τ.Ε.	
ΧΡΟΝΟΣ ΠΑΡΑΔΟΣΗΣ: ΦΕΒΡΟΥΑΡΙΟΣ 2022			

Έκδοση 1η