


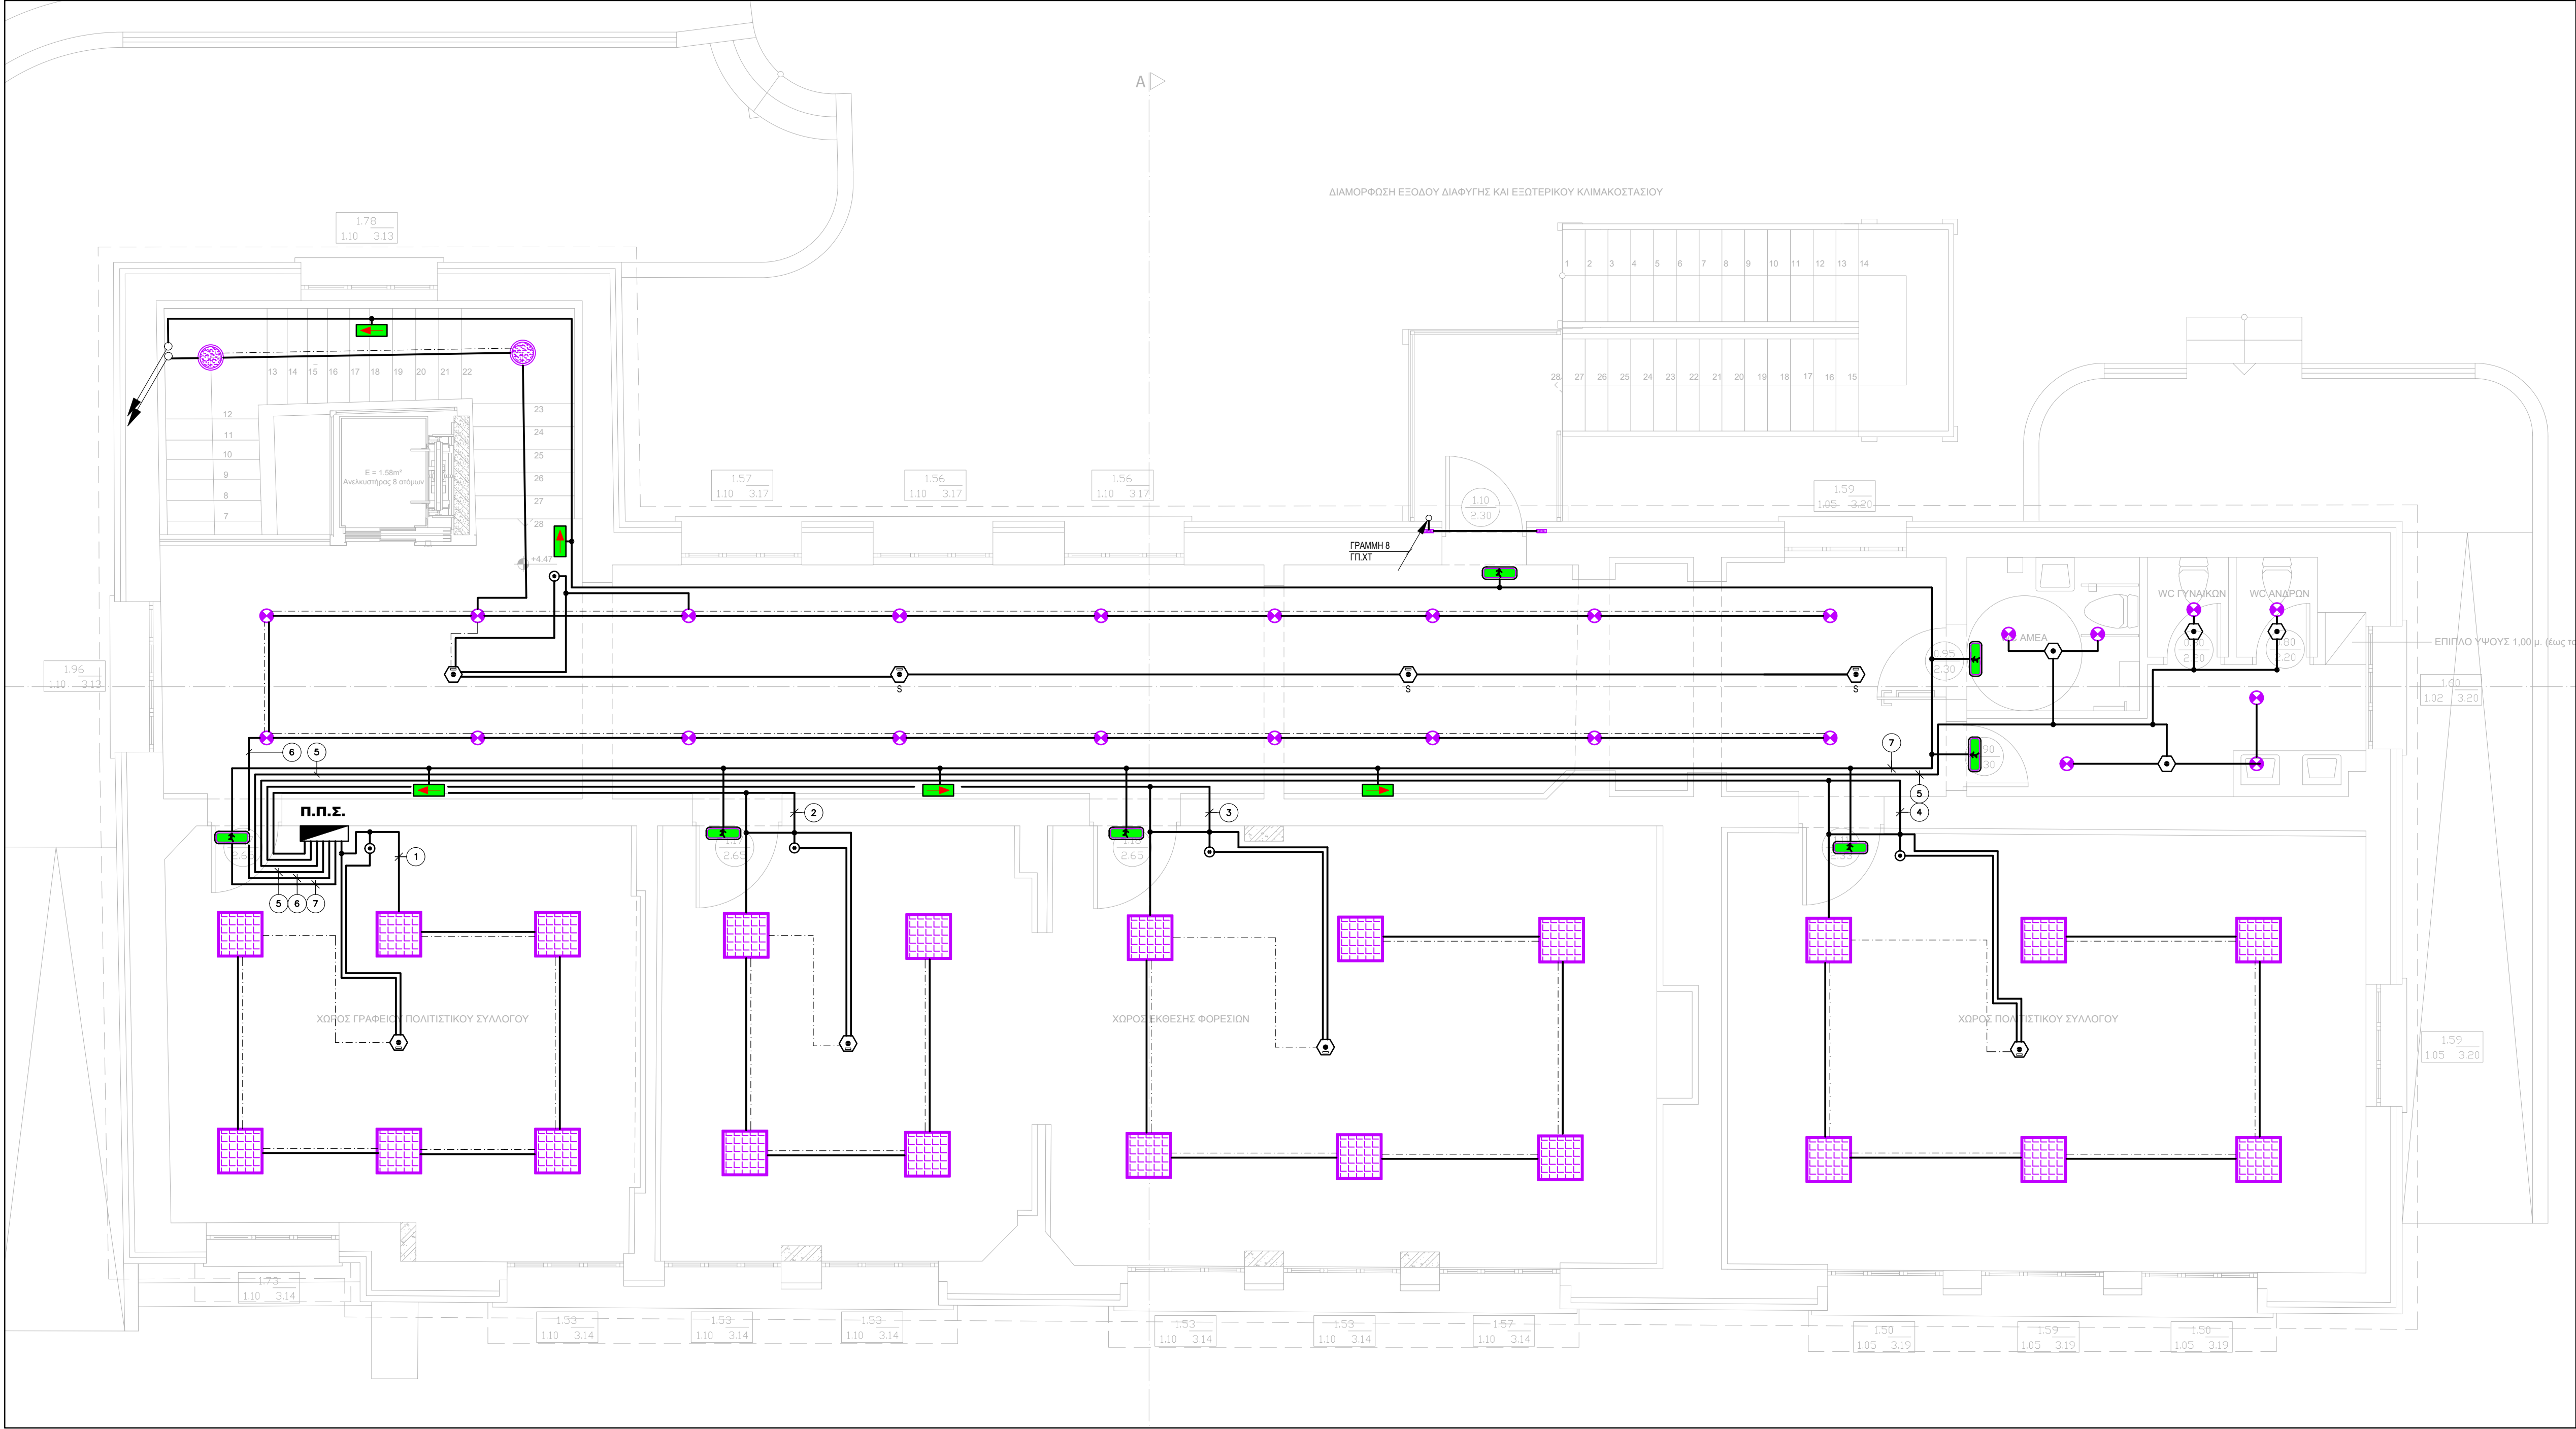

ΥΠΟΜΝΗΜΑ

ΓΡΑΜΜΗ ΤΡΟΦΟΔΟΣΙΑΣ ΦΩΤΙΣΤΙΚΩΝ ΣΩΜΑΤΩΝ
ΚΑΛΩΔΙΟ: NYM 3X1.5 mm²
ΚΑΛΩΔΙΟ ΣΥΝΔΕΣΗΣ ΑΝΙΧΝΕΥΤΗ-DALI DRIVER:
NYLHY 2X0,5mm²

ΦΩΤΙΣΤΙΚΟ ΧΩΝΕΥΤΗΣ ΤΟΠΟΘΕΤΗΣΗΣ ΜΕ LED 4000K,
ΙΣΧΥΟΣ 33W ΜΕ ΕΝΣΩΜΑΤΩΜΕΝΟ DALI DIMABLE DRIVER.
ΕΝΔΕΙΚΤΙΚΟΥ ΤΥΠΟΥ DISANO / 842 LED PANEL

ΦΩΤΙΣΤΙΚΟ ΧΩΝΕΥΤΗΣ ΤΟΠΟΘΕΤΗΣΗΣ ΜΕ LED 4000K,
ΙΣΧΥΟΣ 24W ΜΕ ΕΝΣΩΜΑΤΩΜΕΝΟ DALI DIMABLE DRIVER.
ΕΝΔΕΙΚΤΙΚΟΥ ΤΥΠΟΥ DISANO / 748 OBLΟ

ΦΩΤΙΣΤΙΚΟ ΧΩΝΕΥΤΗΣ ΤΟΠΟΘΕΤΗΣΗΣ ΜΕ LED 4000K,
ΙΣΧΥΟΣ 19W ΜΕ ΕΝΣΩΜΑΤΩΜΕΝΟ DALI DIMABLE DRIVER.
ΕΝΔΕΙΚΤΙΚΟΥ ΤΥΠΟΥ FOSNOVA / 2180 ENERGY

ΦΩΤΙΣΤΙΚΟ ΟΡΑΤΗΣ ΤΟΠΟΘΕΤΗΣΗΣ ΜΕ LED 4000K, ΣΤΕΓΑΝΟ IP65,
ΙΣΧΥΟΣ 5W ΜΕ ΕΝΣΩΜΑΤΩΜΕΝΟ DRIVER. ΤΟ ΦΩΤΙΣΤΙΚΟ ΘΑ
ΤΟΠΟΘΕΤΗΘΕΙ ΕΠΙ ΤΩΝ ΔΟΚΩΝ ΤΟΥ ΚΛΙΜΑΚΟΣΤΑΣΙΟΥ
ΕΝΔΕΙΚΤΙΚΟΥ ΤΥΠΟΥ PIL/Mimik 10Flat M

ΦΩΤΙΣΤΙΚΟ ΟΡΑΤΗΣ ΤΟΠΟΘΕΤΗΣΗΣ ΜΕ LED 4000K, ΣΤΕΓΑΝΟ IP66,
ΙΣΧΥΟΣ 19W ΜΕ ΕΝΣΩΜΑΤΩΜΕΝΟ DALI DIMABLE DRIVER.
ΕΝΔΕΙΚΤΙΚΟΥ ΤΥΠΟΥ DISANO / 970 THEMA

ΑΥΤΟΝΟΜΟ ΦΩΤΙΣΤΙΚΟ ΑΣΦΑΛΕΙΑΣ ΜΕ ΛΑΜΠΗΡΕΣ LED, ΦΩΤΕΙΝΗΣ
ΡΟΗΣ 245/480 lm, ΔΙΑΡΚΕΙΑΣ ΦΩΤΙΣΜΟΥ 1,5 h

ΑΝΙΧΝΕΥΤΗΣ ΠΑΡΟΥΣΙΑΣ ΟΡΟΦΗΣ ΓΙΑ ΕΛΕΓΧΟ ΦΩΤΙΣΜΟΥ ON-OFF

ΑΝΙΧΝΕΥΤΗΣ ΠΑΡΟΥΣΙΑΣ - ΕΝΤΑΣΗΣ ΦΩΤΟΣ DIMMING ΓΙΑ DALI
DRIVER


ΑΝΙΧΝΕΥΤΗΣ ΠΑΡΟΥΣΙΑΣ - ΕΝΤΑΣΗΣ ΦΩΤΟΣ DIMMING SLAVE ΤΟΥ
ΠΑΡΑΠΑΝΩ

ΜΠΟΥΤΟΝ ΧΕΙΡΙΣΜΟΥ ΚΥΚΛΩΜΑΤΩΝ ΦΩΤΙΣΜΟΥ

ΑΡΙΘΜΗΣΗ ΓΡΑΜΜΗΣ ΗΛΕΚΤΡΙΚΟΥ ΠΙΝΑΚΑ

ΗΛΕΚΤΡΙΚΟΣ ΠΙΝΑΚΑΣ

ΑΡΙΘΜΗΣΗ ΚΑΤΑΚΟΡΥΦΗΣ ΣΤΗΛΗΣ ΚΑΛΩΔΙΩΝ

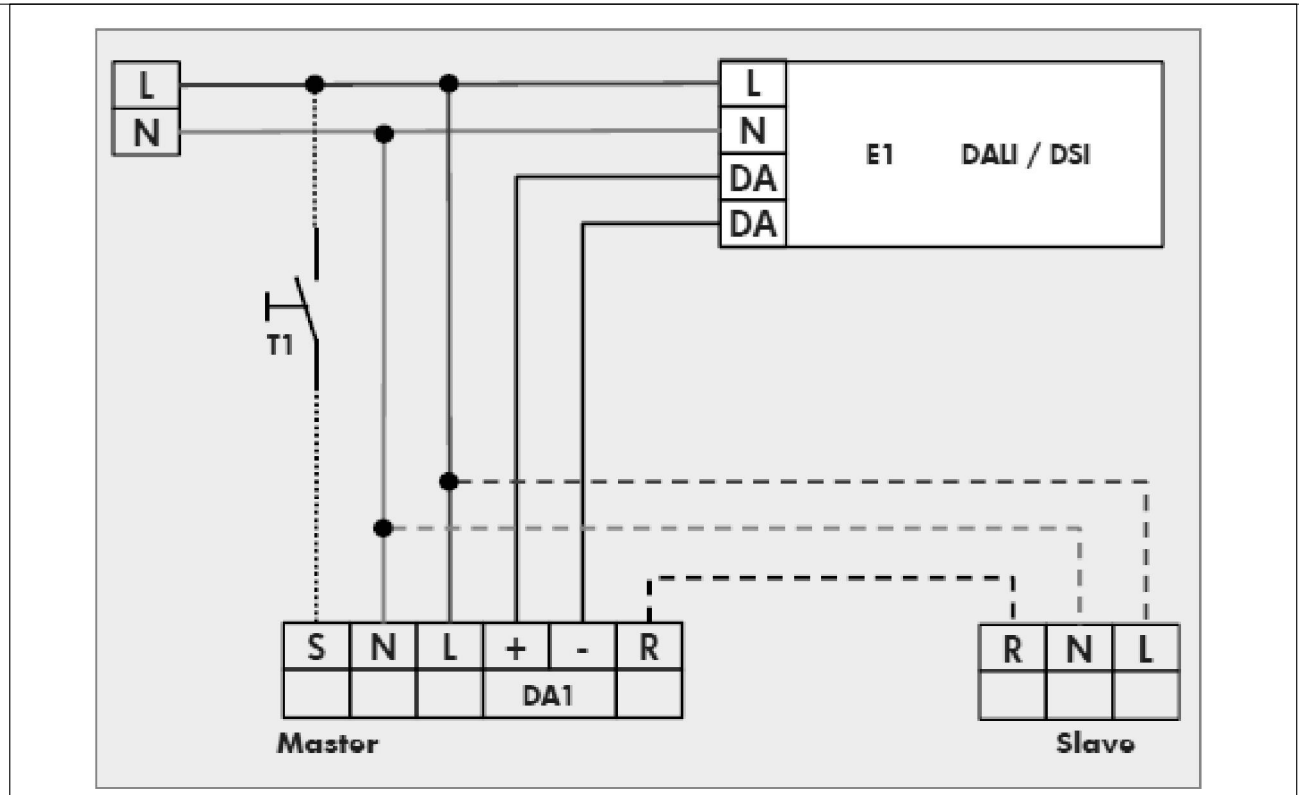

ΣΥΝΔΕΣΜΟΛΟΓΙΑ ΑΝΙΧΝΕΥΤΩΝ DIMMING

ΦΟΡΕΑΣ ΑΝΑΘΕΣΗΣ: ΕΛΛΗΝΙΚΗ ΔΗΜΟΚΡΑΤΙΑ ΠΕΡΙΦΕΡΕΙΑ ΚΕΝΤΡΙΚΗΣ ΜΑΚΕΔΟΝΙΑΣ ΠΕΡΙΦΕΡΕΙΑΚΗ ΕΝΟΤΗΤΑ ΣΕΡΡΩΝ ΔΗΜΟΣ ΗΡΑΚΛΕΙΑΣ Δ/ΝΣΗ ΤΕΧΝΙΚΩΝ ΥΠΗΡΕΣΙΩΝ, ΠΟΛΕΟΔΟΜΙΑΣ ΚΑΙ ΠΕΡΙΒΑΛΛΟΝΤΟΣ ΤΜΗΜΑ ΤΕΧΝΙΚΩΝ ΥΠΗΡΕΣΙΩΝ & ΠΟΛΕΟΔΟΜΙΑΣ	ΘΕΣΗ: ΧΡΥΣΟΧΩΡΑΦΑ ΣΕΡΡΩΝ
---	-----------------------------

ΤΙΤΛΟΣ ΣΥΜΒΑΣΗΣ: ΜΕΛΕΤΗ ΕΦΑΡΜΟΓΗΣ ΚΑΙ ΤΕΥΧΗ ΔΗΜΟΠΡΑΤΗΣΗΣ ΓΙΑ ΤΟ ΕΡΓΟ "ΔΗΜΙΟΥΡΓΙΚΗ ΕΠΑΝΑΧΡΗΣΗ ΤΟΥ ΔΗΜΟΤΙΚΟΥ ΣΧΟΛΕΙΟΥ ΧΡΥΣΟΧΩΡΑΦΩΝ"
--

ΕΝΩΣΗ ΟΙΚΟΝΟΜΙΚΩΝ ΦΟΡΕΩΝ			
ΑΝΑΔΟΧΟΣ	CONSORTIS Γεώργιος Μ. Τσακούρης και ΣΙΑ Ε.Ε.	Έδρα: Λεωφ. Γεωργίου Σχολιάς 27, Τ.Θ. 4316 Τ.Κ. 57001, Πύλας Θεσ/νίκης τηλ.: 2310.889338 fax: 2310.889338 email: info@consortis.gr www.consortis.gr	Ομάδα μελέτης: Γεώργιος Παπαγεωργίου Αλέξανδρος Πετρίδης Χαρίκλεια Κυριακίδου Σόνια-Αννα Γκούνα
ΑΝΑΔΟΧΟΣ	ΣΑΡΡΟΠΟΥΛΟΣ ΚΩΝΣΤΑΝΤΙΝΟΣ	Έδρα: Στ. Καζαντζή 47, Κτίριο "Thermi II", Τ.Θ. 8131 Τ.Κ. 57001, Θεσ/νίκη τηλ.: 2310.534751 email: sarrop.k@gmail.com	Ομάδα μελέτης: Κωνσταντίνος Σαρρόπουλος Παύλος Λαγός Γεώργιος Λαγός
ΑΝΑΔΟΧΟΣ	ΑΓΓΕΛΟΥ ΔΗΜΗΤΡΙΟΣ	Έδρα: Λ. Ιωαννίνων 13 Τ.Κ. 54635, Θεσ/νίκη τηλ.: 2310.277831 email: aggelou.d@gmail.com	Ομάδα μελέτης: Δημήτριος Αγγέλου Ιωάννης Δρουγαλάς

ΤΙΤΛΟΣ ΣΧΕΔΙΟΥ: ΜΕΛΕΤΗ Η/Μ ΕΓΚΑΤΑΣΤΑΣΕΩΝ ΙΣΧΥΡΑ ΡΕΥΜΑΤΑ - ΦΩΤΙΣΜΟΣ ΚΑΤΟΨΗ ΟΡΟΦΟΥ	ΚΑΙΜΑΚΑ: 1 : 50	ΑΡΙΘΜΟΣ ΣΧΕΔΙΟΥ: IPΦ.2
---	--------------------	----------------------------------

Ο ΣΥΝΤΑΞΑΣ ΚΩΝΣΤΑΝΤΙΝΟΣ Π. ΣΑΡΡΟΠΟΥΛΟΣ ΔΙΠΛ. ΜΗΧΑΝΟΛΟΓΟΣ-ΗΛΕΚΤΡΙΚΟΣ Α.Π.Θ. ΜΕΛΟΣ Τ.Ε.Ε. ΑΡΧΙΤΕΚΤΟΝΙΚΟΥ 46133 ΣΤ. ΚΑΖΑΝΤΖΗ 47 - Τ.Θ. 8131 Τ.Κ. 57001 ΘΕΣΣΑΛΟΝΙΚΗ - ΤΗΛ. 2310-534751 Α.Φ.Μ. 99569160 - Δ.Ο.Υ. 2 ΘΕΣΣΑΛΟΝΙΚΗΣ	ΓΙΑ ΤΗΝ ΕΝΩΣΗ Ο κοινός εκπρόσωπος
ΣΑΡΡΟΠΟΥΛΟΣ ΚΩΝΣΤΑΝΤΙΝΟΣ Μηχανολόγος Μηχανικός	ΤΣΑΚΟΥΡΗΣ ΓΕΩΡΓΙΟΣ Αγρ. Τοπογράφος Μηχανικός, M.Sc.
ΕΛΕΓΧΘΗΚΕ: .../.../...	ΘΕΩΡΗΘΗΚΕ: .../.../...

ΜΠΟΥΣΣΙΟΣ ΔΗΜΗΤΡΙΟΣ Τοπογράφος Μηχανικός Τ.Ε.
--