


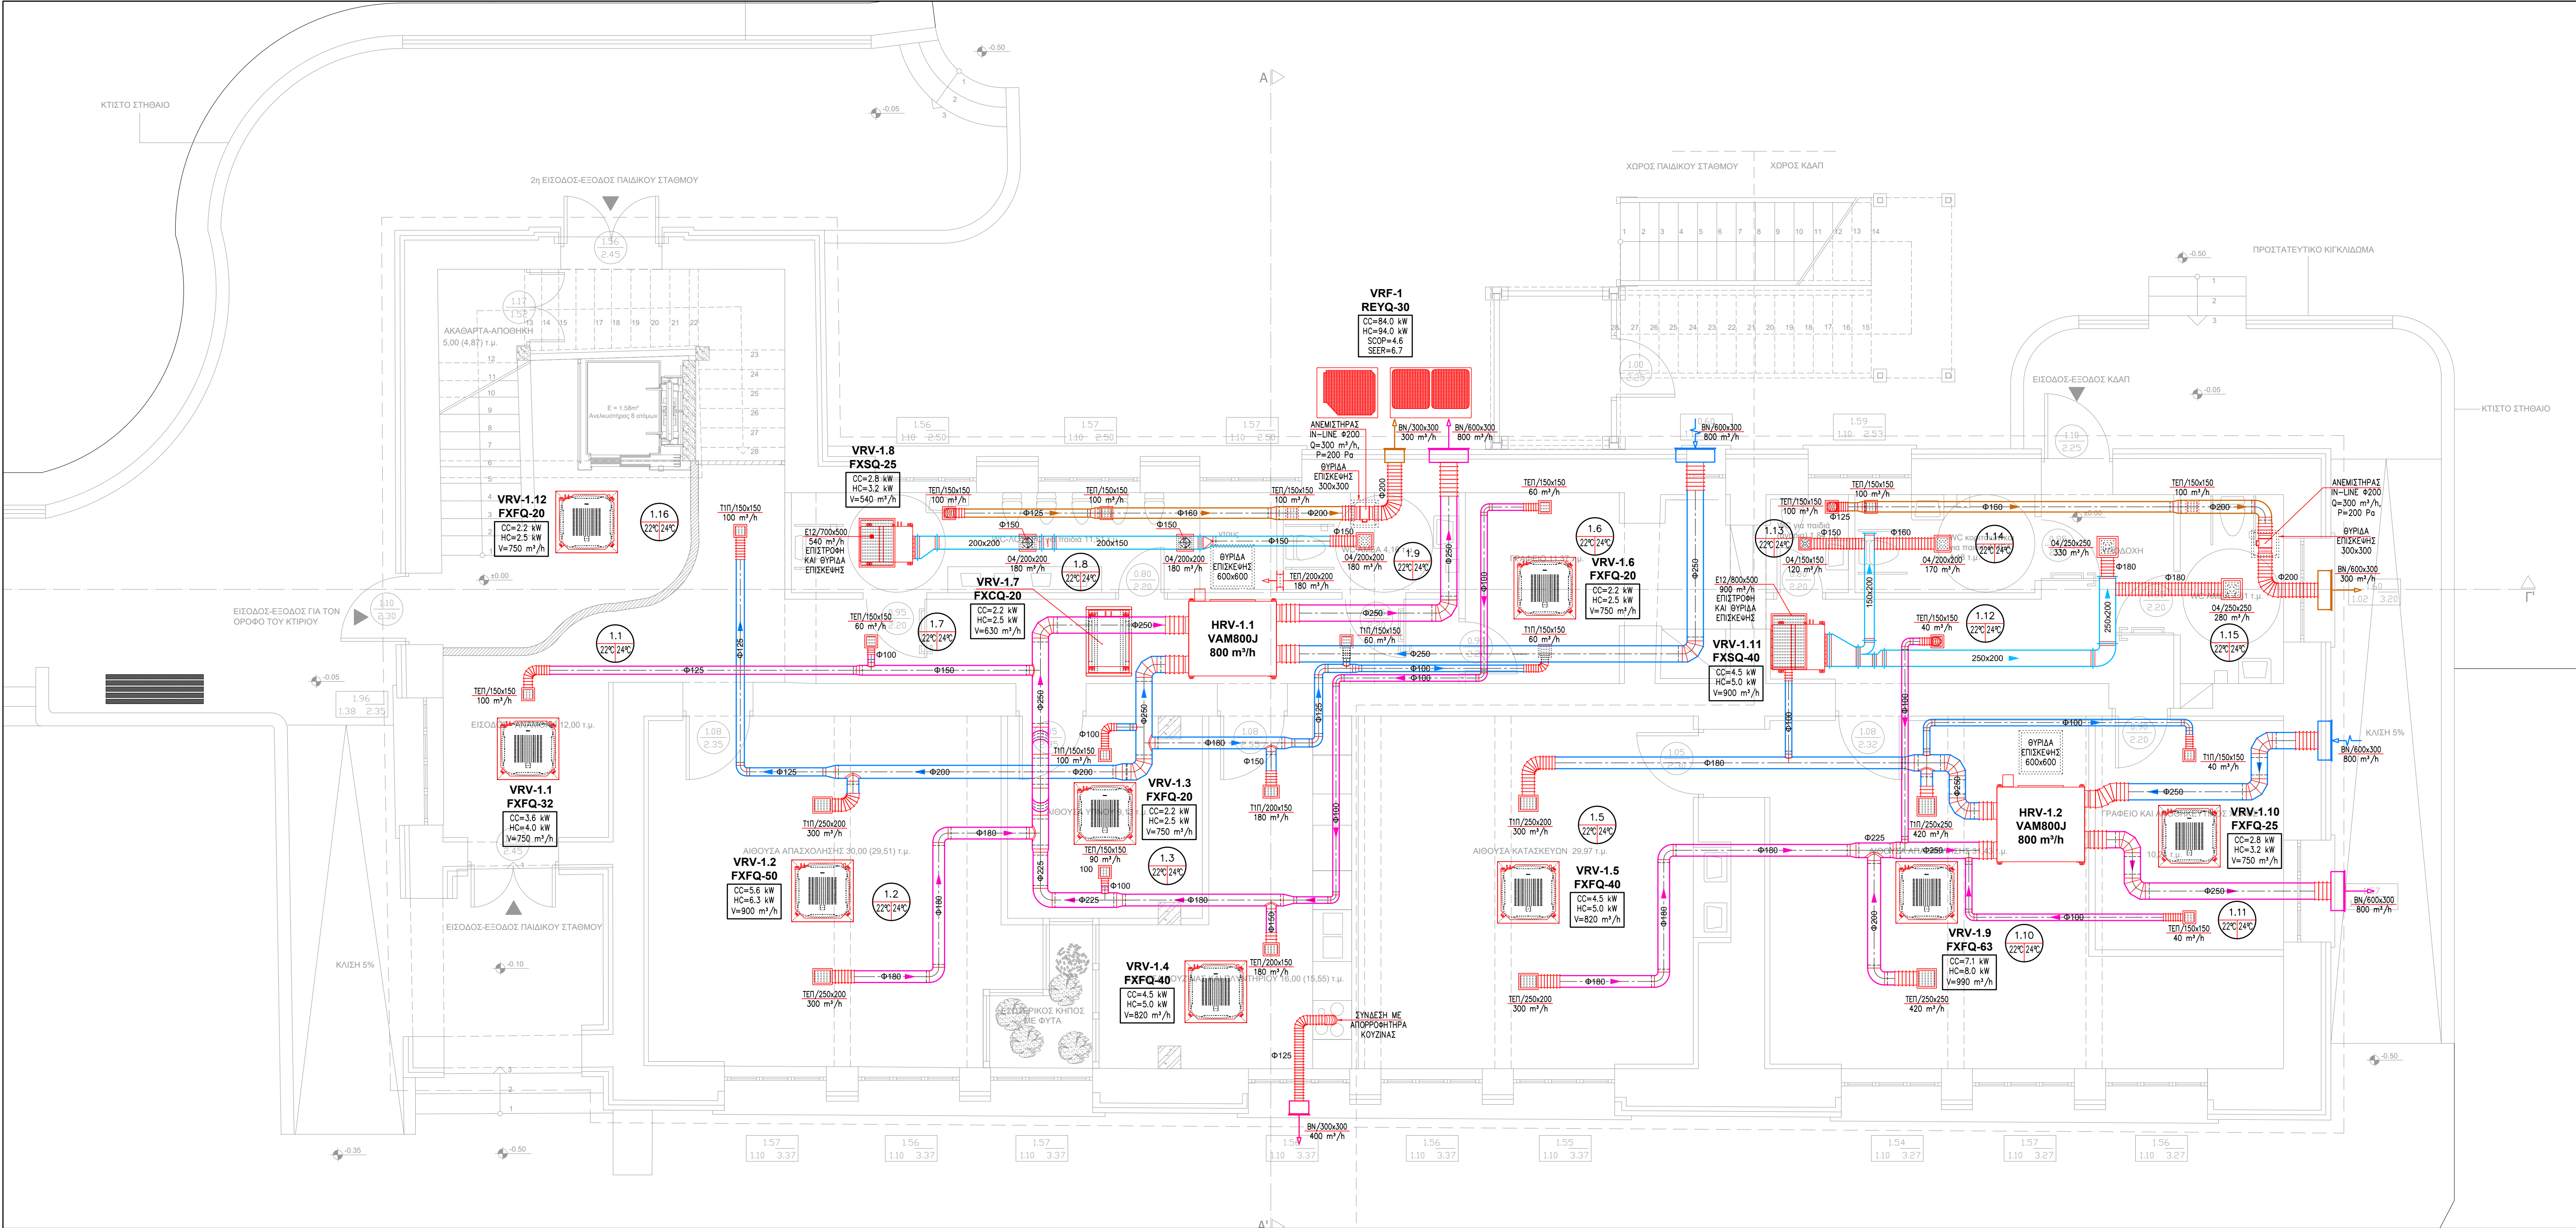

ΥΠΟΜΝΗΜΑ

250x200
ΑΕΡΑΓΩΓΟΣ ΑΠΟ ΓΑΛΒΑΝΙΣΜΕΝΗ ΛΑΜΑΡΙΝΑ
ΟΡΘΟΓΩΝΙΑ ΔΙΑΤΟΜΗΣ ΔΙΑΣΤΑΣΕΩΝ n.x. 250x200mm

Ø200
ΑΕΡΑΓΩΓΟΣ ΑΠΟ ΓΑΛΒΑΝΙΣΜΕΝΗ ΛΑΜΑΡΙΝΑ ΚΥΚΛΙΚΗΣ
ΔΙΑΤΟΜΗΣ ΔΙΑΜΕΤΡΟΥ n.x. Ø200mm

Ø200
ΕΥΚΑΜΠΤΟΣ ΑΕΡΑΓΩΓΟΣ ΔΙΑΜΕΤΡΟΥ n.x. 200mm

ΣΤΟΜΙΟ ΠΡΟΣΑΓΩΓΗΣ ΟΡΟΦΗΣ, ΣΤΡΟΒΙΛΙΣΜΟΥ,
(SWIRL DIFFUSER), ΜΕ ΑΥΤΟΡΥΘΜΙΣΗ ΤΗΣ ΓΩΝΙΑΣ
ΠΤΕΡΥΓΙΩΝ ΑΝΑΛΟΓΑ ΜΕ ΤΗ ΘΕΡΜΟΚΡΑΣΙΑ ΤΟΥ
ΠΡΟΣΑΓΩΜΕΝΟΥ ΑΕΡΑ
(ΕΝΔ. ΤΥΠΟΣ "ΑΕΡΟΓΡΑΜΜΗ" MLD-AUTH)

ΣΤΟΜΙΟ ΠΡΟΣΑΓΩΓΗΣ ΟΡΟΦΗΣ, 1 'Η 2 'Η 3 'Η 4
ΚΑΤΕΥΘΥΝΣΕΩΝ, ΜΕ ΣΤΑΘΕΡΑ ΚΕΚΛΙΜΕΝΑ ΠΤΕΡΥΓΙΑ, ΔΙΑΦΡΑΓΜΑ
ΑΕΡΑ (DAMPER) ΚΑΙ ΣΧΑΡΑ ΙΣΟΚΑΤΑΝΟΜΗΣ (ΕΝΔ. ΤΥΠΟΣ
"ΑΕΡΟΓΡΑΜΜΗ" Ο)

ΣΤΟΜΙΟ ΓΡΑΜΜΙΚΟ ΜΕ ΜΙΑ ΣΕΙΡΑ ΣΤΑΘΕΡΑ ΠΤΕΡΥΓΙΑ
ΜΕ ΒΗΜΑ ΠΤΕΡΥΓΙΩΝ 12mm 'Η 17mm (ΕΝΔ. ΤΥΠΟΣ
"ΑΕΡΟΓΡΑΜΜΗ" ΕΤ)

ΣΤΟΜΙΟ ΕΠΙΣΤΡΟΦΗΣ 'Η ΑΠΑΓΩΓΗΣ ΜΕ 1 ΣΕΙΡΑ
ΡΥΘΜΙΖΟΜΕΝΑ ΠΤΕΡΥΓΙΑ ΚΑΙ ΔΙΑΦΡΑΓΜΑ ΑΕΡΑ
(DAMPER) (ΕΝΔ. ΤΥΠΟΣ "ΑΕΡΟΓΡΑΜΜΗ" ΤΕΠ)

ΤΥΠΟΣ ΣΤΟΜΙΟΥ (ΕΝΔ. "ΑΕΡΟΓΡΑΜΜΗ")
ΔΙΑΣΤΑΣΕΙΣ ΣΤΟΜΙΟΥ

ΠΑΡΟΧΗ ΑΕΡΑ

ΦΥΓΟΚΕΝΤΡΙΚΟΣ ΑΝΕΜΙΣΤΗΡΑΣ ΑΕΡΑΓΩΓΟΥ ΚΥΚΛΙΚΗΣ
ΔΙΑΤΟΜΗΣ (N-LINE)

ΜΟΝΑΔΑ ΑΕΡΙΣΜΟΥ - ΑΝΑΚΤΗΣΗΣ ΘΕΡΜΟΤΗΤΑΣ,
ΑΝΑΡΤΗΜΕΝΗ ΑΠΟ ΤΗΝ ΟΡΟΦΗ

ΕΣΩΤΕΡΙΚΗ ΜΟΝΑΔΑ ΣΥΣΤΗΜΑΤΟΣ VRF
ΤΟΠΟΘΕΤΗΜΕΝΗ ΕΝΤΟΣ ΤΗΣ ΨΕΥΔΟΡΟΦΗΣ (CEILING
MOUNTED BUILT-IN TYPE), ΚΑΤΑΛΛΗΛΗ ΓΙΑ ΣΥΝΔΕΣΗ
ΜΕ ΑΕΡΑΓΩΓΟΥΣ

ΕΣΩΤΕΡΙΚΗ ΜΟΝΑΔΑ ΣΥΣΤΗΜΑΤΟΣ VRF ΤΥΠΟΥ
ΚΑΣΕΤΑΣ ΚΥΚΛΙΚΗΣ ΡΟΗΣ 'Η 4 ΚΑΤΕΥΘΥΝΣΕΩΝ
(ROUND FLOW 'Η 4 WAY CASSETTE)

ΕΣΩΤΕΡΙΚΗ ΜΟΝΑΔΑ ΣΥΣΤΗΜΑΤΟΣ VRF ΤΥΠΟΥ
ΚΑΣΕΤΑΣ 2 ΚΑΤΕΥΘΥΝΣΕΩΝ (2 WAY CASSETTE)

ΕΣΩΤΕΡΙΚΗ ΜΟΝΑΔΑ ΣΥΣΤΗΜΑΤΟΣ VRF ΤΥΠΟΥ
ΑΝΑΚΤΗΣΗΣ ΘΕΡΜΟΤΗΤΑΣ (HEAT RECOVERY)

ΠΑΡΑΤΗΡΗΣΗ:

ΟΙ ΑΝΑΓΡΑΦΟΜΕΝΟΙ ΤΥΠΟΙ ΤΩΝ ΚΛΙΜΑΤΙΣΤΙΚΩΝ ΜΟΝΑΔΩΝ,
ΕΙΝΑΙ ΕΝΔΕΙΚΤΙΚΟΙ ΤΟΥ ΟΙΚΟΥ ΔΑΙΚΙΝ

ΦΟΡΕΑΣ ΑΝΑΘΕΣΗΣ:		ΘΕΣΗ:	
ΕΛΛΗΝΙΚΗ ΔΗΜΟΚΡΑΤΙΑ ΠΕΡΙΦΕΡΕΙΑ ΚΕΝΤΡΙΚΗΣ ΜΑΚΕΔΟΝΙΑΣ ΠΕΡΙΦΕΡΕΙΑΚΗ ΕΝΟΤΗΤΑ ΣΕΡΡΩΝ ΔΗΜΟΣ ΗΡΑΚΛΕΙΑΣ Δ/ΝΣΗ ΤΕΧΝΙΚΩΝ ΥΠΗΡΕΣΙΩΝ, ΠΟΛΕΟΔΟΜΙΑΣ ΚΑΙ ΠΕΡΙΒΑΛΛΟΝΤΟΣ ΤΜΗΜΑ ΤΕΧΝΙΚΩΝ ΥΠΗΡΕΣΙΩΝ & ΠΟΛΕΟΔΟΜΙΑΣ		ΧΡΥΣΟΧΩΡΑΦΑ ΣΕΡΡΩΝ	
ΤΙΤΛΟΣ ΣΥΜΒΑΣΗΣ:			
ΜΕΛΕΤΗ ΕΦΑΡΜΟΓΗΣ ΚΑΙ ΤΕΥΧΗ ΔΗΜΟΠΡΑΤΗΣΗΣ ΓΙΑ ΤΟ ΕΡΓΟ "ΔΗΜΙΟΥΡΓΙΚΗ ΕΠΑΝΑΧΡΗΣΗ ΤΟΥ ΔΗΜΟΤΙΚΟΥ ΣΧΟΛΕΙΟΥ ΧΡΥΣΟΧΩΡΑΦΩΝ"			
ΕΝΩΣΗ ΟΙΚΟΝΟΜΙΚΩΝ ΦΟΡΕΩΝ			
ΑΝΑΔΟΧΟΣ	CONSORTIS Γεώργιος Μ. Τσιουκλής και ΣΙΑ Ε.Ε.	Έδρα: Λεωφ. Γεωργίου Σχολής 27, Τ.Θ. 4316 Τ.Κ. 57001, Πύλεια Θεσσαλίας τηλ. 2310.880336 fax: 2310.880338 email: info@consortis.gr www.consortis.gr	Ομάδα μελέτης: Γεώργιος Παπαγεωργίου Αλεξάνδρα Πιπίση Χαρίκλεια Κυριακίδου Σόφια Άννα Γκιουλίση
ΑΝΑΔΟΧΟΣ	ΣΑΡΡΟΠΟΥΛΟΣ ΚΩΝΣΤΑΝΤΙΝΟΣ	Έδρα: Στ. Καζαντζή 47, Κτήριο "Thermi II", Τ.Θ. 8131 Τ.Κ. 57001, Θεσσαλίας τηλ. 2310.894751 email: sarrop.k@gmail.com	Ομάδα μελέτης: Κωνσταντίνος Σαρρόπουλος Παύλος Λαός Γεώργιος Λαός
ΑΝΑΔΟΧΟΣ	ΑΓΓΕΛΟΥ ΔΗΜΗΤΡΙΟΣ	Έδρα: Λ. Ιωνανόπου 13 Τ.Κ. 54635, Θεσσαλίας τηλ. 2310.277831 email: aggelou.61@gmail.com	Ομάδα μελέτης: Δημήτριος Αγγελού Ιωάννης Δρούγκας
ΤΙΤΛΟΣ ΣΧΕΔΙΟΥ:	ΜΕΛΕΤΗ Η/Μ ΕΓΚΑΤΑΣΤΑΣΕΩΝ ΚΛΙΜΑΤΙΣΜΟΣ - ΑΕΡΑΓΩΓΟΙ ΚΑΤΟΨΗ ΙΣΟΓΕΙΟΥ		ΚΑΙΜΑΚΑ: 1 : 50
			ΑΡΙΘΜΟΣ ΣΧΕΔΙΟΥ: ΚΛΑ.1
Ο ΣΥΝΤΑΞΑΣ			
ΓΙΑ ΤΗΝ ΕΝΔΣΗ Ο κοινός εκπαιδευτής			
 ΚΩΝΣΤΑΝΤΙΝΟΣ Π. ΣΑΡΡΟΠΟΥΛΟΣ Δ.Π.Θ. ΠΝΑΝΟΜΕΤΕΩΡΟΛΟΓΙΚΟ Ε.Π.Ε.Ο. ΜΕΛΟΣ Τ.Ε.Ε. ΑΡΧΙΤΕΚΤΟΝΩΝ 48123 ΣΤ. ΚΑΖΑΝΤΖΗ 47 - Τ.Θ. 8131 Τ.Κ. 57001 ΘΕΣΣΑΛΟΝΙΚΗ - ΤΗΛ. 2310.894751 Α.Φ.Μ. 04656160-Δ.Ο.Υ. Ζ.ΘΕΣΣΑΛΟΝΙΚΗΣ			
ΣΑΡΡΟΠΟΥΛΟΣ ΚΩΝΣΤΑΝΤΙΝΟΣ Μηχανολόγος Μηχανικός		ΤΣΑΚΟΥΜΗΣ ΓΕΩΡΓΙΟΣ Αγρ. Τοπογράφος Μηχανικός, Μ. Sc.	
ΕΛΕΓΧΘΗΚΕ: .../.../...		ΘΕΩΡΗΘΗΚΕ: .../.../...	
ΜΠΟΥΣΣΙΟΣ ΔΗΜΗΤΡΙΟΣ Τοπογράφος Μηχανικός Τ.Ε.			
ΧΡΟΝΟΣ ΠΑΡΑΔΟΣΗΣ: ΦΕΒΡΟΥΑΡΙΟΣ 2022			

Έκδοση 1 η