


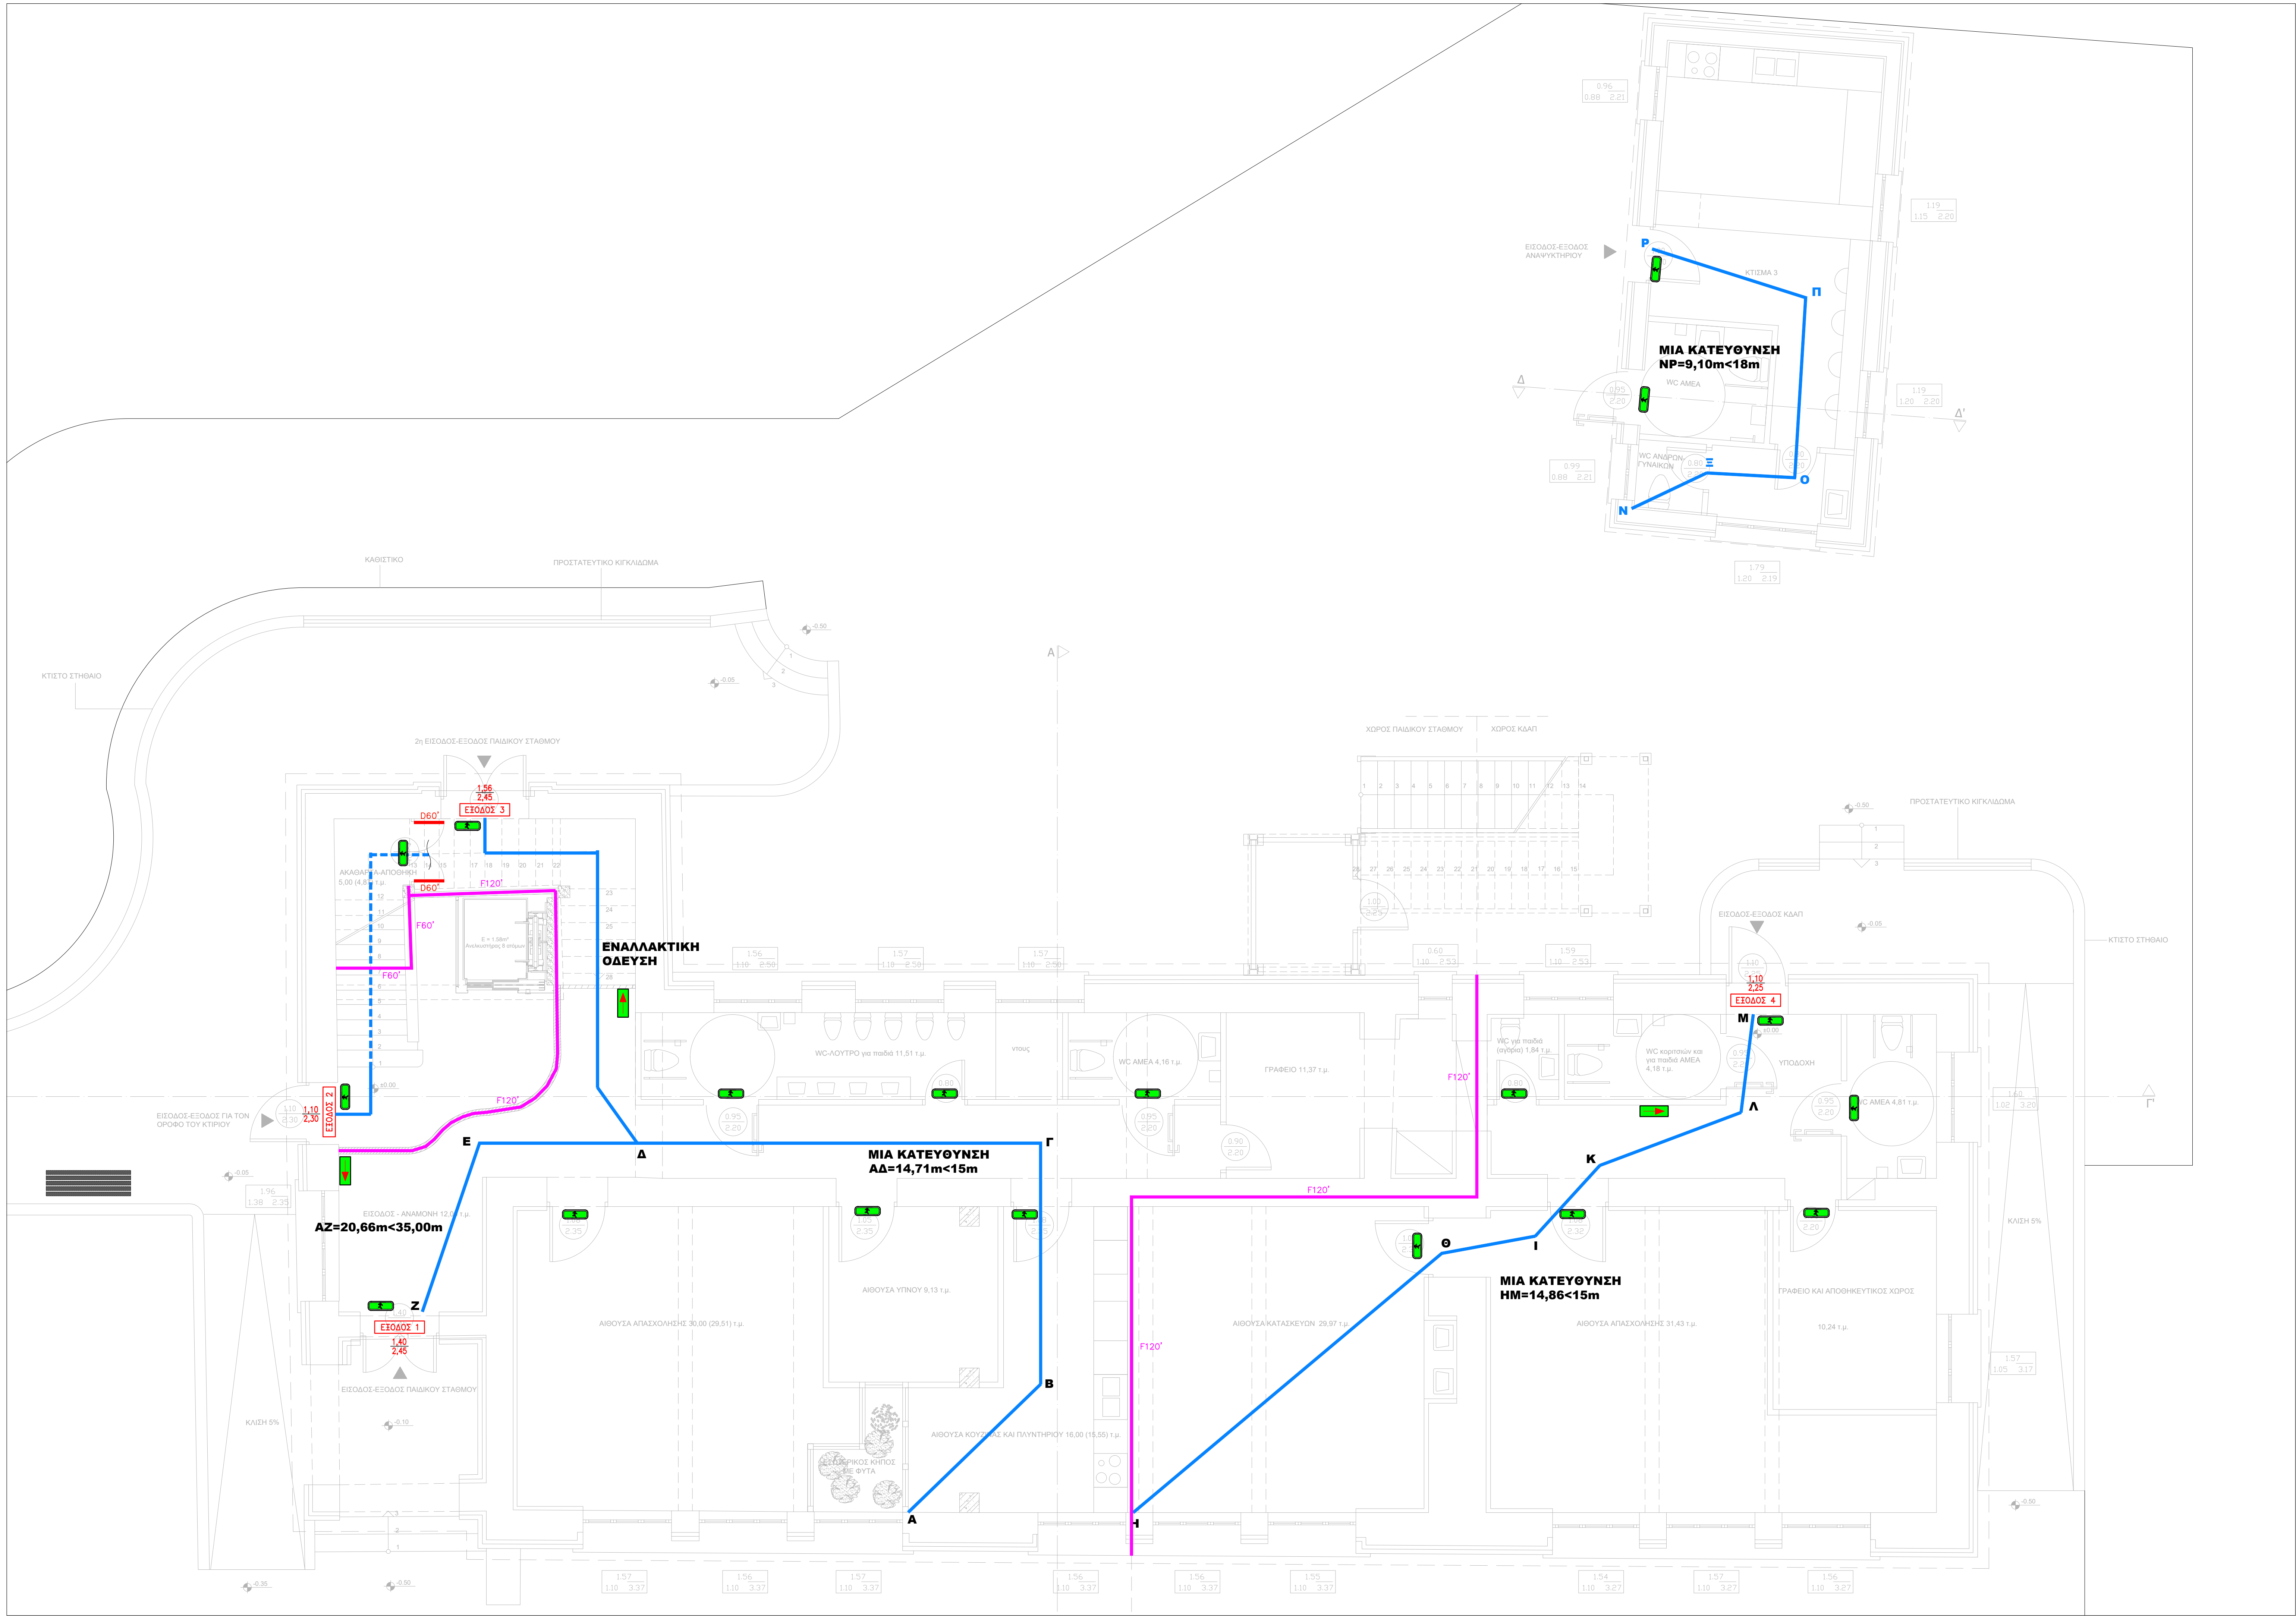

ΥΠΟΜΝΗΜΑ

- F120'** ΠΥΡΑΝΤΟΧΑ ΧΩΡΙΣΜΑΤΑ ΔΕΙΚΤΗ ΠΥΡΑΝΤΙΣΤΑΣΗΣ π.χ. 120 ΛΕΠΤΩΝ
- D60'** ΠΟΡΤΑ ΠΥΡΑΝΤΟΧΗ ΜΕ ΔΕΙΚΤΗ ΠΥΡΑΝΤΙΣΤΑΣΗΣ π.χ. 60 ΛΕΠΤΩΝ, ΜΕ ΜΗΧΑΝΙΣΜΟ ΑΥΤΟΜΑΤΗΣ ΕΠΙΛΑΒΟΡΑΣ
- Blue line** ΠΡΑΓΜΑΤΙΚΗ ΑΠΟΣΤΑΣΗ ΑΠΡΟΣΤΑΤΕΥΤΗΣ ΟΔΕΥΣΗΣ ΔΙΑΦΥΓΗΣ
- Green dot** ΑΥΤΟΝΟΜΟ ΦΩΤΙΣΤΙΚΟ ΑΣΦΑΛΕΙΑΣ ΜΕ ΛΑΜΠΙΤΗΡΕΣ LED, ΦΩΤΕΙΝΗΣ ΡΟΗΣ 245/480 lm, ΔΙΑΡΚΕΙΑΣ ΦΩΤΙΣΜΟΥ 1,5 h
- Red dot** ΦΩΤΙΣΤΙΚΟ ΑΣΦΑΛΕΙΑΣ ΣΣ ΑΝΩ, ΜΕ ΒΕΛΟΣ ΕΝΔΕΙΞΗΣ ΚΑΤΕΥΘΥΝΣΗΣ

ΦΟΡΕΑΣ ΑΝΑΘΕΣΗΣ: ΕΛΛΗΝΙΚΗ ΔΗΜΟΚΡΑΤΙΑ ΠΕΡΙΦΕΡΕΙΑ ΚΕΝΤΡΙΚΗΣ ΜΑΚΕΔΟΝΙΑΣ ΠΕΡΙΦΕΡΕΙΑΚΗ ΕΝΟΤΗΤΑ ΣΕΡΡΩΝ ΔΗΜΟΣ ΗΡΑΚΛΕΙΑΣ Δ/ΝΣΗ ΤΕΧΝΙΚΩΝ ΥΠΗΡΕΣΙΩΝ, ΠΟΛΕΟΔΟΜΙΑΣ ΚΑΙ ΠΕΡΙΒΑΛΛΟΝΤΟΣ ΤΜΗΜΑ ΤΕΧΝΙΚΩΝ ΥΠΗΡΕΣΙΩΝ & ΠΟΛΕΟΔΟΜΙΑΣ		ΘΕΣΗ: ΧΡΥΣΟΧΩΡΑΦΑ ΣΕΡΡΩΝ
ΤΙΤΛΟΣ ΣΥΜΒΑΣΗΣ: ΜΕΛΕΤΗ ΕΦΑΡΜΟΓΗΣ ΚΑΙ ΤΕΥΧΗ ΔΗΜΟΠΡΑΤΗΣΗΣ ΓΙΑ ΤΟ ΕΡΓΟ "ΔΗΜΙΟΥΡΓΙΚΗ ΕΠΑΝΑΧΡΗΣΗ ΤΟΥ ΔΗΜΟΤΙΚΟΥ ΣΧΟΛΕΙΟΥ ΧΡΥΣΟΧΩΡΑΦΩΝ"		
ΕΝΩΣΗ ΟΙΚΟΝΟΜΙΚΩΝ ΦΟΡΕΩΝ		
ΑΝΑΘΕΣΗ	C O N S O R T I S Γεώργιος Μ. Τσιουκλής κω ΣΙΑ Ε.Ε. Έδρα: Γεωργίου Σερρών 27, Τ.Θ. 4316 Τ.Κ. 57001, Πύλας Θεοφάνη τηλ. 2310.885338 fax: 2310.885338 email: info@consortis.gr www.consortis.gr	Ομάδα μελέτης Γεώργιος Παπαγιαννίδης Αλέξανδρος Πέπης Χαρίκλεια Κυριακίδου Σπύρος Άννης Κούρτης
ΑΝΑΘΕΣΗ	ΣΑΡΡΟΠΟΥΛΟΣ ΚΩΝΣΤΑΝΤΙΝΟΣ Έδρα: Στ. Καζαντζιδή 47, Κτίριο "Theatri II", Τ.Θ. 8131 Τ.Κ. 57001, Θεοφάνη τηλ. 2310.534751 email: sarrop.k@gmail.com	Ομάδα μελέτης Κωνσταντίνος Σαρρόπουλος Παύλος Λαγός Γεώργιος Λαγός
ΑΝΑΘΕΣΗ	ΑΓΓΕΛΟΥ ΔΗΜΗΤΡΙΟΣ Έδρα: Α. Ιωαννίδου 13 Τ.Κ. 54626, Θεσσαλονίκη τηλ. 2310.277831 email: aggelou.61@gmail.com	Ομάδα μελέτης Δημήτριος Αγγέλου Ιωάννης Δρούσιος
ΤΙΤΛΟΣ ΣΧΕΔΙΟΥ:	ΠΑΘΗΤΙΚΗ ΠΥΡΟΠΡΟΣΤΑΣΙΑ ΚΑΤΟΨΗ ΙΣΟΓΕΙΟΥ	ΚΩΔΙΚΑΣ: ΑΡΙΘΜΟΣ ΣΧΕΔΙΟΥ: 1 : 50 ΕΠ.1
Ο ΣΥΝΤΑΞΑΣ	ΣΑΡΡΟΠΟΥΛΟΣ ΚΩΝΣΤΑΝΤΙΝΟΣ Μηχανολόγος Μηχανικός ΕΛΕΓΧΘΗΚΕ: .../.../...	ΓΙΑ ΤΗΝ ΕΝΣΗ Ο κενός υπογραφή
ΤΣΑΚΟΥΜΗΣ ΓΕΩΡΓΙΟΣ Αγρ. Τοπογράφος Μηχανικός, M.Sc. ΘΕΩΡΗΘΗΚΕ: .../.../...		ΜΠΟΥΣΙΟΣ ΔΗΜΗΤΡΙΟΣ Τοπογράφος Μηχανικός, Τ.Ε.
ΧΡΟΝΟΣ ΠΑΡΑΔΟΣΗΣ: ΦΕΒΡΟΥΑΡΙΟΣ 2022		