


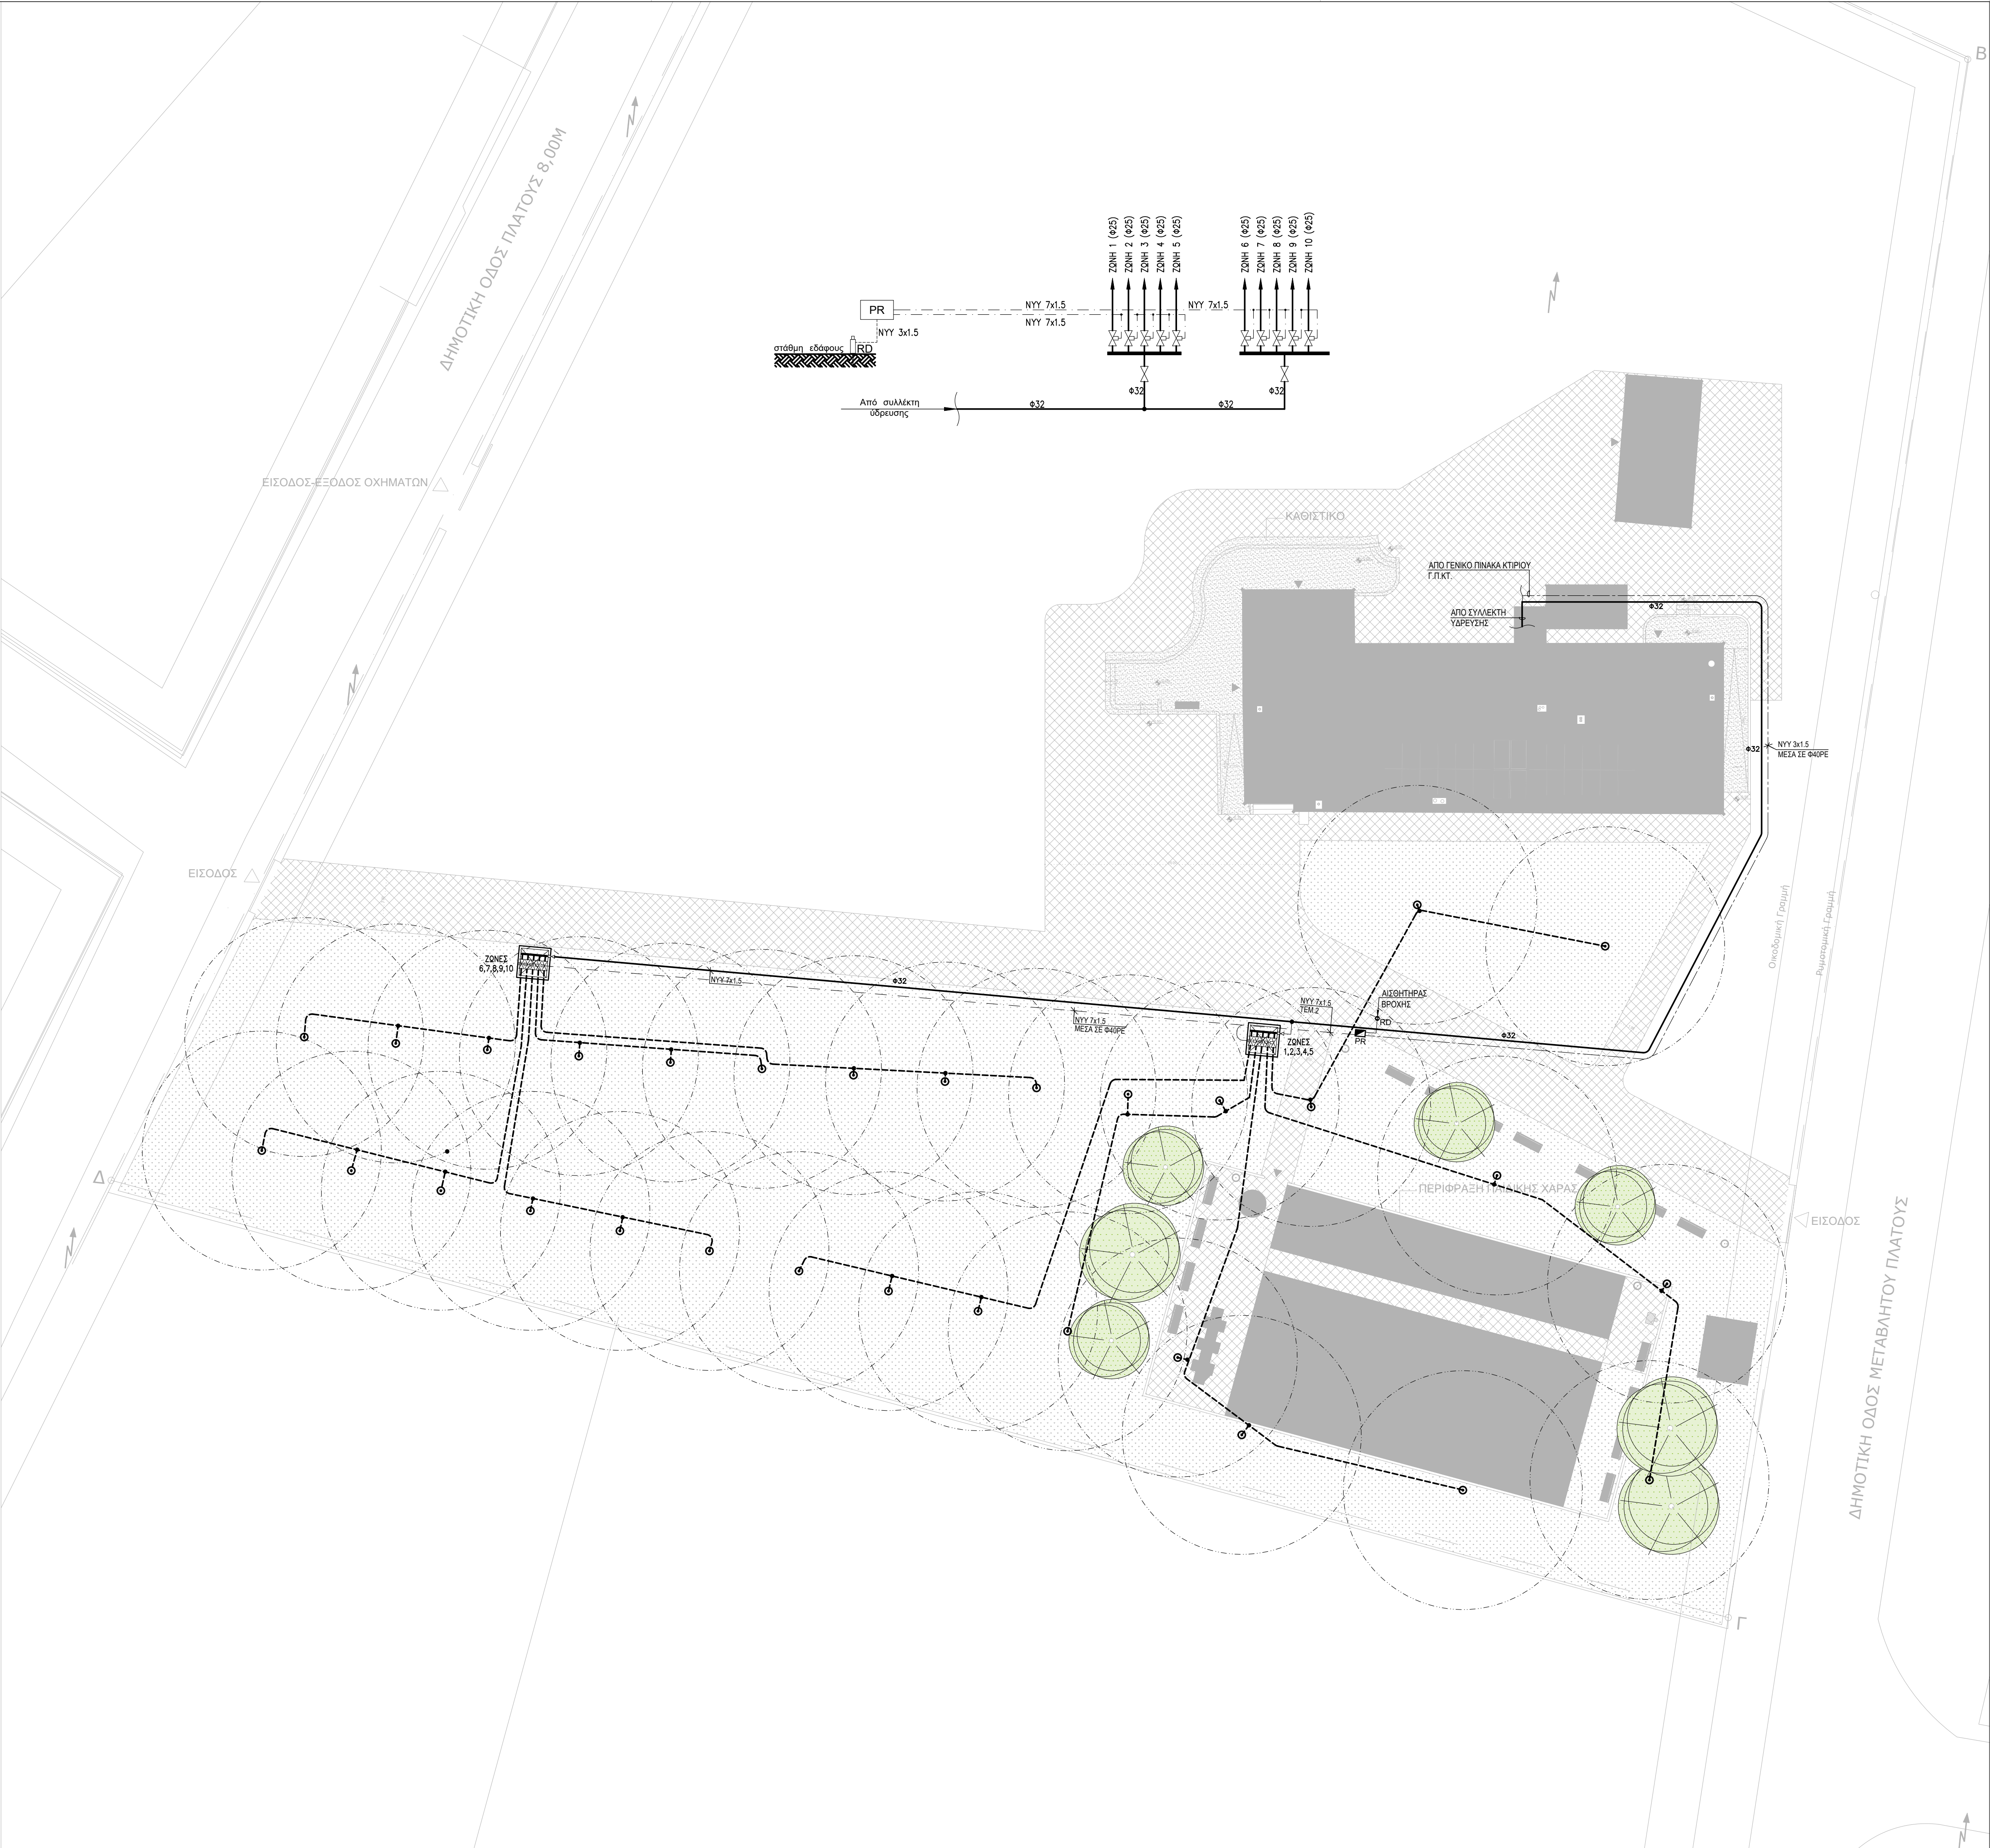

- Φ32 ΠΛΑΣΤΙΚΟΣ ΣΩΛΗΝΑΣ ΑΡΔΕΥΣΗΣ (ΚΥΡΙΟΣ) ΑΠΟ ΠΟΛΥΑΙΣΘΥΛΕΙΟ ΗΔΡΕ ΠΙΕΣΗΣ ΛΕΙΤΟΥΡΓΙΑΣ 10atm ΚΑΤΑ EN 12201-2
- Φ25 ΠΛΑΣΤΙΚΟΣ ΣΩΛΗΝΑΣ ΑΡΔΕΥΣΗΣ (ΔΕΥΤΕΡΕΥΩΝ) ΩΣ ΑΝΩ. ΟΝΟΜ. ΔΙΑΜ. Φ25
- NYU 7x1.5 ΚΑΛΩΔΙΟ NYU 7X1,5mm² ΜΕΣΑ ΣΕ ΠΛΑΣΤΙΚΟ ΣΩΛΗΝΑ ΑΠΟΧΕΤΕΥΣΗΣ ΡΕ Φ40mm
- NYU 3x1.5 ΚΑΛΩΔΙΟ NYU 3X1,5mm² ΜΕΣΑ ΣΕ ΠΛΑΣΤΙΚΟ ΣΩΛΗΝΑ ΑΠΟΧΕΤΕΥΣΗΣ ΡΕ Φ40mm
- ΒΑΝΑ ΔΙΟΔΗ ΧΕΙΡΟΚΙΝΗΤΗ
- ΒΑΝΑ ΔΙΟΔΗ ΗΛΕΚΤΡΟΚΙΝΗΤΗ
- ΑΥΤΟΑΝΥΦΟΥΜΕΝΟΣ ΓΡΑΝΑΖΩΤΟΣ ΕΚΤΟΞΕΥΤΗΡΑΣ ΝΕΡΟΥ, ΑΚΤΙΝΑΣ ΕΝΕΡΓΕΙΑΣ 7 ΕΩΣ 14m (POP UP)
- ΦΡΕΑΤΙΟ ΕΓΚΑΤΑΣΤΑΣΗΣ ΣΥΛΛΕΚΤΗ - ΗΛΕΚΤΡΟΒΑΝΩΝ
- PR ΠΡΟΓΡΑΜΜΑΤΙΣΤΗΣ ΠΟΤΙΣΜΑΤΟΣ 18 ΗΛΕΚΤΡΟΒΑΝΩΝ
- RD ΑΝΙΧΝΕΥΤΗΣ ΒΡΟΧΗΣ

ΦΟΡΕΑΣ ΑΝΑΘΕΣΗΣ: ΕΛΛΗΝΙΚΗ ΔΗΜΟΚΡΑΤΙΑ ΠΕΡΙΦΕΡΕΙΑ ΚΕΝΤΡΙΚΗΣ ΜΑΚΕΔΟΝΙΑΣ ΠΕΡΙΦΕΡΕΙΑΚΗ ΕΝΟΤΗΤΑ ΣΕΡΡΩΝ ΔΗΜΟΣ ΗΡΑΚΛΕΙΑΣ Δ/ΝΣΗ ΤΕΧΝΙΚΩΝ ΥΠΗΡΕΣΙΩΝ, ΠΟΛΕΟΔΟΜΙΑΣ ΚΑΙ ΠΕΡΙΒΑΛΛΟΝΤΟΣ ΤΜΗΜΑ ΤΕΧΝΙΚΩΝ ΥΠΗΡΕΣΙΩΝ & ΠΟΛΕΟΔΟΜΙΑΣ		ΘΕΣΗ: ΧΡΥΣΟΧΩΡΑΦΑ ΣΕΡΡΩΝ
ΤΙΤΛΟΣ ΣΥΜΒΑΣΗΣ: ΜΕΛΕΤΗ ΕΦΑΡΜΟΓΗΣ ΚΑΙ ΤΕΥΧΗ ΔΗΜΟΠΡΑΤΗΣΗΣ ΓΙΑ ΤΟ ΕΡΓΟ "ΔΗΜΙΟΥΡΓΙΚΗ ΕΠΑΝΑΧΡΗΣΗ ΤΟΥ ΔΗΜΟΤΙΚΟΥ ΣΧΟΛΕΙΟΥ ΧΡΥΣΟΧΩΡΑΦΩΝ"		
ΕΝΩΣΗ ΟΙΚΟΝΟΜΙΚΩΝ ΦΟΡΕΩΝ		
ΑΝΑΔΟΧΟΣ	CONSORTIS Γεώργιος Μ. Τσιποκόλης και ΣΙΑ Ε.Ε.	Εξοχή: Γεωργιανός Σχολής 27, Τ.Θ. 4316 Τ.Κ. 57001, Πύλας Θεσσαλονίκης τηλ. 2310.889338 fax: 2310.889338 email: info@consortis.gr www.consortis.gr Ομάδα μελέτης: Γεώργιος Τσιποκόλης Αλεξάνδρα Παύση Χαρίκλεια Κυριακίδου Σόφια Άννα Γκούστα
ΑΝΑΔΟΧΟΣ	ΣΑΡΡΟΠΟΥΛΟΣ ΚΩΝΣΤΑΝΤΙΝΟΣ	Εξοχή: Στ. Καζαντζάκη 47, Κτίριο "Thema II", Τ.Θ. 8131 Τ.Κ. 57001, Θεσσαλονίκη τηλ. 2310.534751 email: sarrop.k@gmail.com Ομάδα μελέτης: Κωνσταντίνος Σαρρόπουλος Παύλος Λαγός Γεώργιος Λαγός
ΑΝΑΔΟΧΟΣ	ΑΓΓΕΛΟΥ ΔΗΜΗΤΡΙΟΣ	Εξοχή: Λ. Ιωαννίνων 13 Τ.Κ. 54635, Θεσσαλονίκη τηλ. 2310.277631 email: aggelou.01@gmail.com Ομάδα μελέτης: Δημήτριος Αγγελίκου Ιωάννης Δρουσιώλης
ΤΙΤΛΟΣ ΣΧΕΔΙΟΥ:	ΜΕΛΕΤΗ Η/Μ ΕΓΚΑΤΑΣΤΑΣΕΩΝ ΠΕΡΙΒΑΛΛΩΝ ΧΩΡΟΣ ΑΡΔΕΥΣΗ	ΚΑΙΜΑΚΑ: 1 : 200
		ΑΡΙΘΜΟΣ ΣΧΕΔΙΟΥ: ΠΧ.3
Ο ΣΥΝΤΑΣΑΣ ΚΩΝΣΤΑΝΤΙΝΟΣ Π. ΣΑΡΡΟΠΟΥΛΟΣ ΔΙΠΛ. ΜΗΧΑΝΟΛΟΓΟΣ-ΜΗΧΑΝΙΚΟΣ Α.Π.Θ. ΜΕΛΟΣ Τ.Ε.Ε. Α.Μ.Α.Ε. 49122 ΣΤ. ΚΑΖΑΝΤΖΑΚΗ 47 - Τ.Θ. 8131 Τ.Κ. 57001 ΘΕΣΣΑΛΟΝΙΚΗ - ΤΗΛ. 2310.534751 Α.Φ.Μ. 040546180 - Δ.Ο.Υ. Ζ' ΘΕΣΣΑΛΟΝΙΚΗΣ ΣΑΡΡΟΠΟΥΛΟΣ ΚΩΝΣΤΑΝΤΙΝΟΣ Μηχανολόγος Μηχανικός ΕΛΕΓΧΘΗΚΕ:/...../.....		ΓΙΑ ΤΗΝ ΕΝΩΣΗ Ο κοινός εκπρόσωπος ΤΣΑΚΟΥΜΗΣ ΓΕΩΡΓΙΟΣ Αγρ. Τοπογράφος Μηχανικός, Μ.Sc. ΘΕΩΡΗΘΗΚΕ:/...../..... ΜΠΟΥΣΙΟΣ ΔΗΜΗΤΡΙΟΣ Τοπογράφος Μηχανικός Τ.Ε.
ΧΡΟΝΟΣ ΠΑΡΑΔΟΣΗΣ: ΦΕΒΡΟΥΑΡΙΟΣ 2022		