


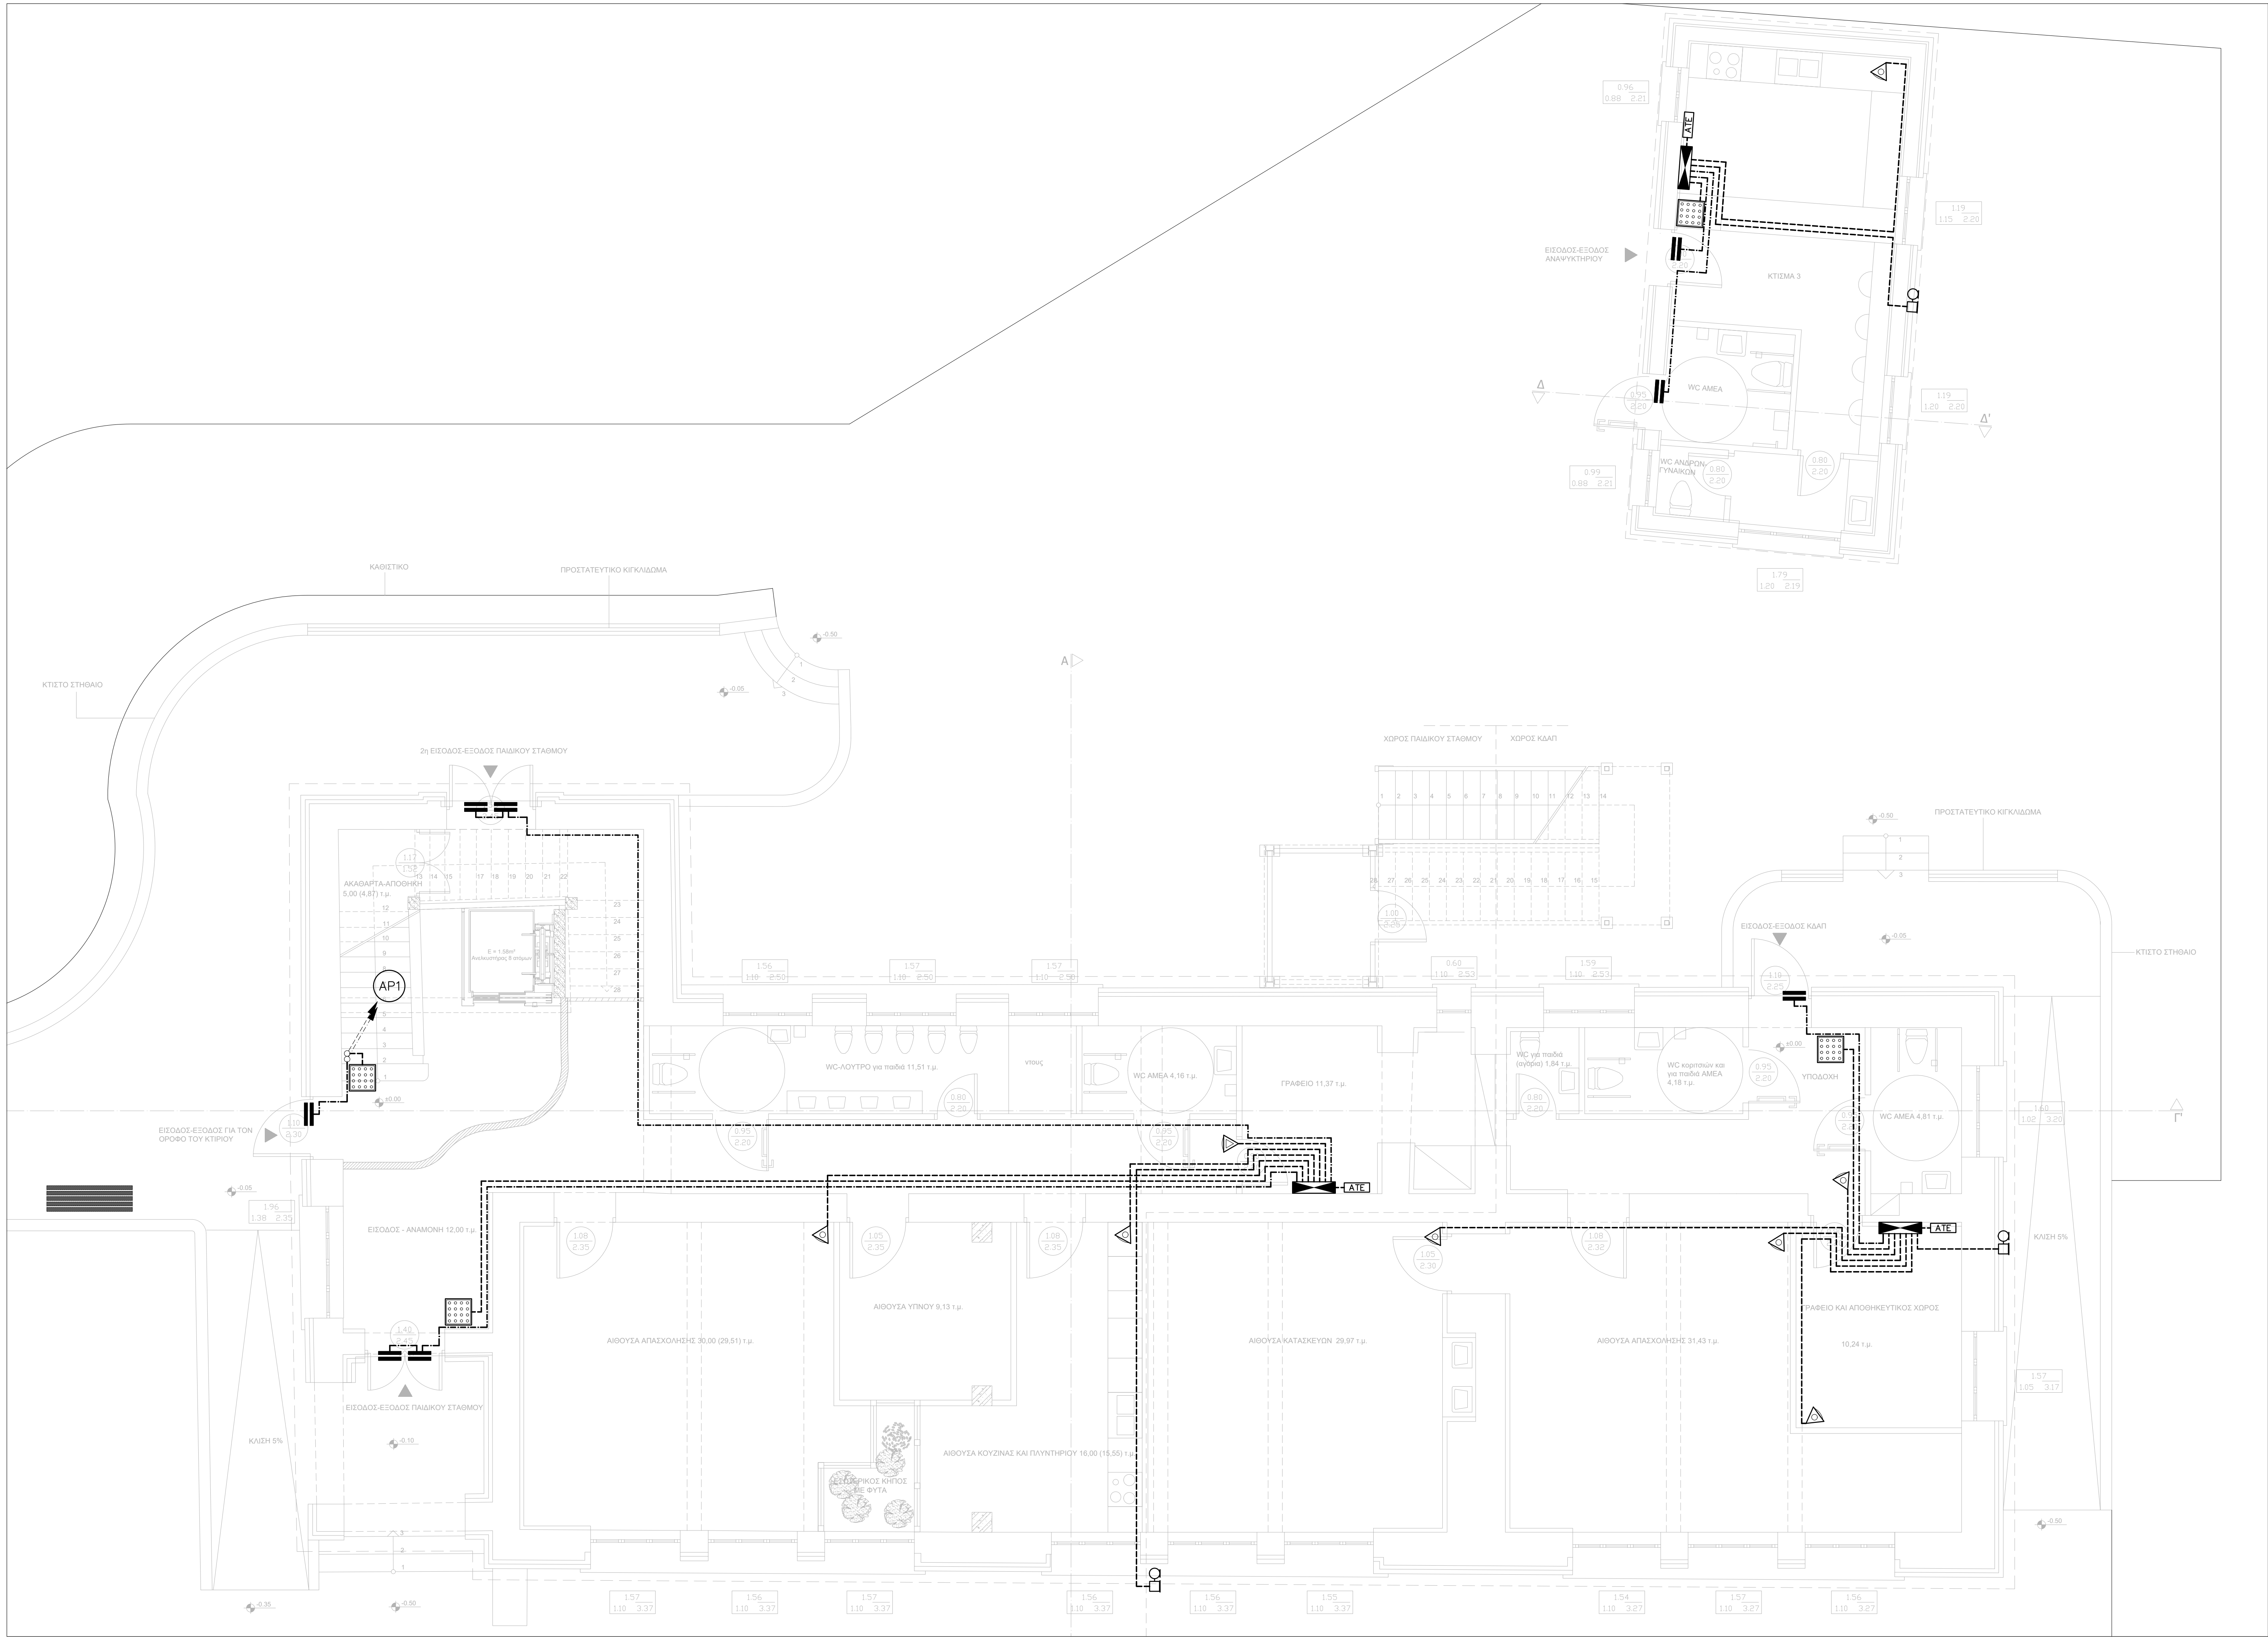

ΥΠΟΜΗΝΗΜΑ ΣΥΣΤΗΜΑΤΩΝ ΑΣΦΑΛΕΙΑΣ

TSCA(4x0.22)	ΚΑΛΩΔΙΟ ΣΥΝΑΓΕΡΜΟΥ (SECURITY CABLE) TSCA 4x0.22mm² ΕΠΙΚΑΣΣΙΤΕΡΩΜΕΝΟ
NYLHY(2x0.50)	ΚΑΛΩΔΙΟ ΣΥΝΑΓΕΡΜΟΥ (SECURITY CABLE) NYLHY 2x0.50mm²
	ΣΕΙΡΗΝΑ ΕΙΣΤΕΡΙΚΟΥ ΧΩΡΟΥ
	ΑΥΤΟΜΑΤΟΣ ΘΗΛΕΦΩΝΙΚΟΣ ΕΠΙΛΟΓΕΑΣ
	ΜΑΓΝΗΤΙΚΗ ΕΠΑΦΗ ΘΥΡΩΝ
	ΑΝΙΧΝΕΥΤΗΣ ΚΙΝΗΣΗΣ ΠΑΘΗΤΙΚΩΝ ΥΠΕΡΥΘΡΩΝ ΑΚΤΙΝΩΝ ΕΥΡΕΙΑΣ ΔΕΣΜΗΣ
	ΑΝΙΧΝΕΥΤΗΣ ΚΙΝΗΣΗΣ ΠΑΘΗΤΙΚΩΝ ΥΠΕΡΥΘΡΩΝ ΑΚΤΙΝΩΝ ΣΤΕΝΗΣ ΔΕΣΜΗΣ
	ΠΛΗΚΤΡΟΛΟΓΙΟ ΣΥΝΑΓΕΡΜΟΥ
	ΠΙΝΑΚΑΣ ΣΥΝΑΓΕΡΜΟΥ
	ΑΡΙΘΜΗΣΗ ΚΑΤΑΚΟΡΥΦΗΣ ΣΤΗΛΗΣ ΚΑΛΩΔΙΩΝ ΣΥΣΤΗΜΑΤΩΝ ΑΣΦΑΛΕΙΑΣ

ΦΟΡΕΑΣ ΑΝΑΘΕΣΗΣ: ΕΛΛΗΝΙΚΗ ΔΗΜΟΚΡΑΤΙΑ ΠΕΡΙΦΕΡΕΙΑ ΚΕΝΤΡΙΚΗΣ ΜΑΚΕΔΟΝΙΑΣ ΠΕΡΙΦΕΡΕΙΑΚΗ ΕΝΟΤΗΤΑ ΣΕΡΡΩΝ ΔΗΜΟΣ ΗΡΑΚΛΕΙΑΣ Δ/ΝΣΗ ΤΕΧΝΙΚΩΝ ΥΠΗΡΕΣΙΩΝ, ΠΟΛΕΟΔΟΜΙΑΣ ΚΑΙ ΠΕΡΙΒΑΛΛΟΝΤΟΣ ΤΜΗΜΑ ΤΕΧΝΙΚΩΝ ΥΠΗΡΕΣΙΩΝ & ΠΟΛΕΟΔΟΜΙΑΣ		ΘΕΣΗ: ΧΡΥΣΟΧΩΡΑΦΑ ΣΕΡΡΩΝ
ΤΙΤΛΟΣ ΣΥΜΒΑΣΗΣ: ΜΕΛΕΤΗ ΕΦΑΡΜΟΓΗΣ ΚΑΙ ΤΕΥΧΗ ΔΗΜΟΠΡΑΤΗΣΗΣ ΓΙΑ ΤΟ ΕΡΓΟ "ΔΗΜΙΟΥΡΓΙΚΗ ΕΠΑΝΑΧΡΗΣΗ ΤΟΥ ΔΗΜΟΤΙΚΟΥ ΣΧΟΛΕΙΟΥ ΧΡΥΣΟΧΩΡΑΦΩΝ"		
ΕΝΩΣΗ ΟΙΚΟΝΟΜΙΚΩΝ ΦΟΡΕΩΝ		
ΑΝΑΘΕΣΕΙΣ	C O N S O R T I S Γεώργιος Μ. Τσιουκλής και ΣΙΑ Ε.Ε. Έδρα: Γεωργίου Σερρών 27, Τ.Θ. 4316 Τ.Κ. 57001, Πύλας Θεσσαλίας τηλ. 2310.885338 fax: 2310.885338 email: info@consortis.gr www.consortis.gr	Ομάδα μελέτης: Γεώργιος Παπαγεωργίου Αλέξανδρος Πέππας Χαράλαμπος Κυριακόπουλος Σπύρος Άννης
ΑΝΑΘΕΣΕΙΣ	ΣΑΡΡΟΠΟΥΛΟΣ ΚΩΝΣΤΑΝΤΙΝΟΣ Έδρα: Στ. Καζαντζιζή 47, Κτίριο "Themis II", Τ.Θ. 8131 Τ.Κ. 57001, Θεσσαλίας τηλ. 2310.534751 email: sarrop.k@gmail.com	Ομάδα μελέτης: Κωνσταντίνος Σαρρόπουλος Παύλος Λαγός Γεώργιος Λαγός
ΑΝΑΘΕΣΕΙΣ	ΑΓΓΕΛΟΥ ΔΗΜΗΤΡΙΟΣ Έδρα: Α. Ιωαννίδου 13 Τ.Κ. 54026, Θεσσαλίας τηλ. 2310.277831 email: aggelou.61@gmail.com	Ομάδα μελέτης: Δημήτριος Αγγέλου Ιωάννης Δρούσιος
ΤΙΤΛΟΣ ΣΧΕΔΙΟΥ:	ΜΕΛΕΤΗ Η/Μ ΕΓΚΑΤΑΣΤΑΣΕΩΝ ΣΥΣΤΗΜΑΤΑ ΑΣΦΑΛΕΙΑΣ ΚΑΤΟΦΗ ΙΣΟΓΕΙΟΥ	ΚΩΔΙΚΑΣ: 1 : 50
Ο ΣΥΝΤΑΞΑΣ ΚΩΝΣΤΑΝΤΙΝΟΣ Π. ΣΑΡΡΟΠΟΥΛΟΣ ΔΙΠΛ. ΜΗΧΑΝΟΛΟΓΟΣ-ΜΗΧΑΝΙΚΟΣ ΑΠΘ, ΜΕΛΟΣ Γ.Ε.Μ.Ε. (Αριθμός Μητρώου) 48123 ΣΤ. ΚΑΖΑΝΤΖΙΖΗ 47 - Τ.Θ. 8131 Τ.Κ. 57001 (ΘΕΣΣΑΛΙΑ) - ΤΗΛ. 2310.534751 Α.Φ.Μ. 66026180 - Δ.Ο.Υ. Ζ' ΗΡΑΚΛΕΙΑΣ		ΓΙΑ ΤΗΝ ΕΝΣΗΗ Ο οποίος υπέγραψε:
ΣΑΡΡΟΠΟΥΛΟΣ ΚΩΝΣΤΑΝΤΙΝΟΣ Μηχανολόγος Μηχανικός		ΤΣΑΚΟΥΜΗΣ ΓΕΩΡΓΙΟΣ Αγρ. Τοπογράφος Μηχανικός, M.Sc.
ΕΛΕΓΧΘΗΚΕ: .../.../...		ΘΕΩΡΗΘΗΚΕ: .../.../...
ΧΡΟΝΟΣ ΠΑΡΑΔΟΣΗΣ: ΦΕΒΡΟΥΑΡΙΟΣ 2022		ΜΠΟΥΣΙΟΣ ΔΗΜΗΤΡΙΟΣ Τοπογράφος Μηχανικός, Τ.Ε.