


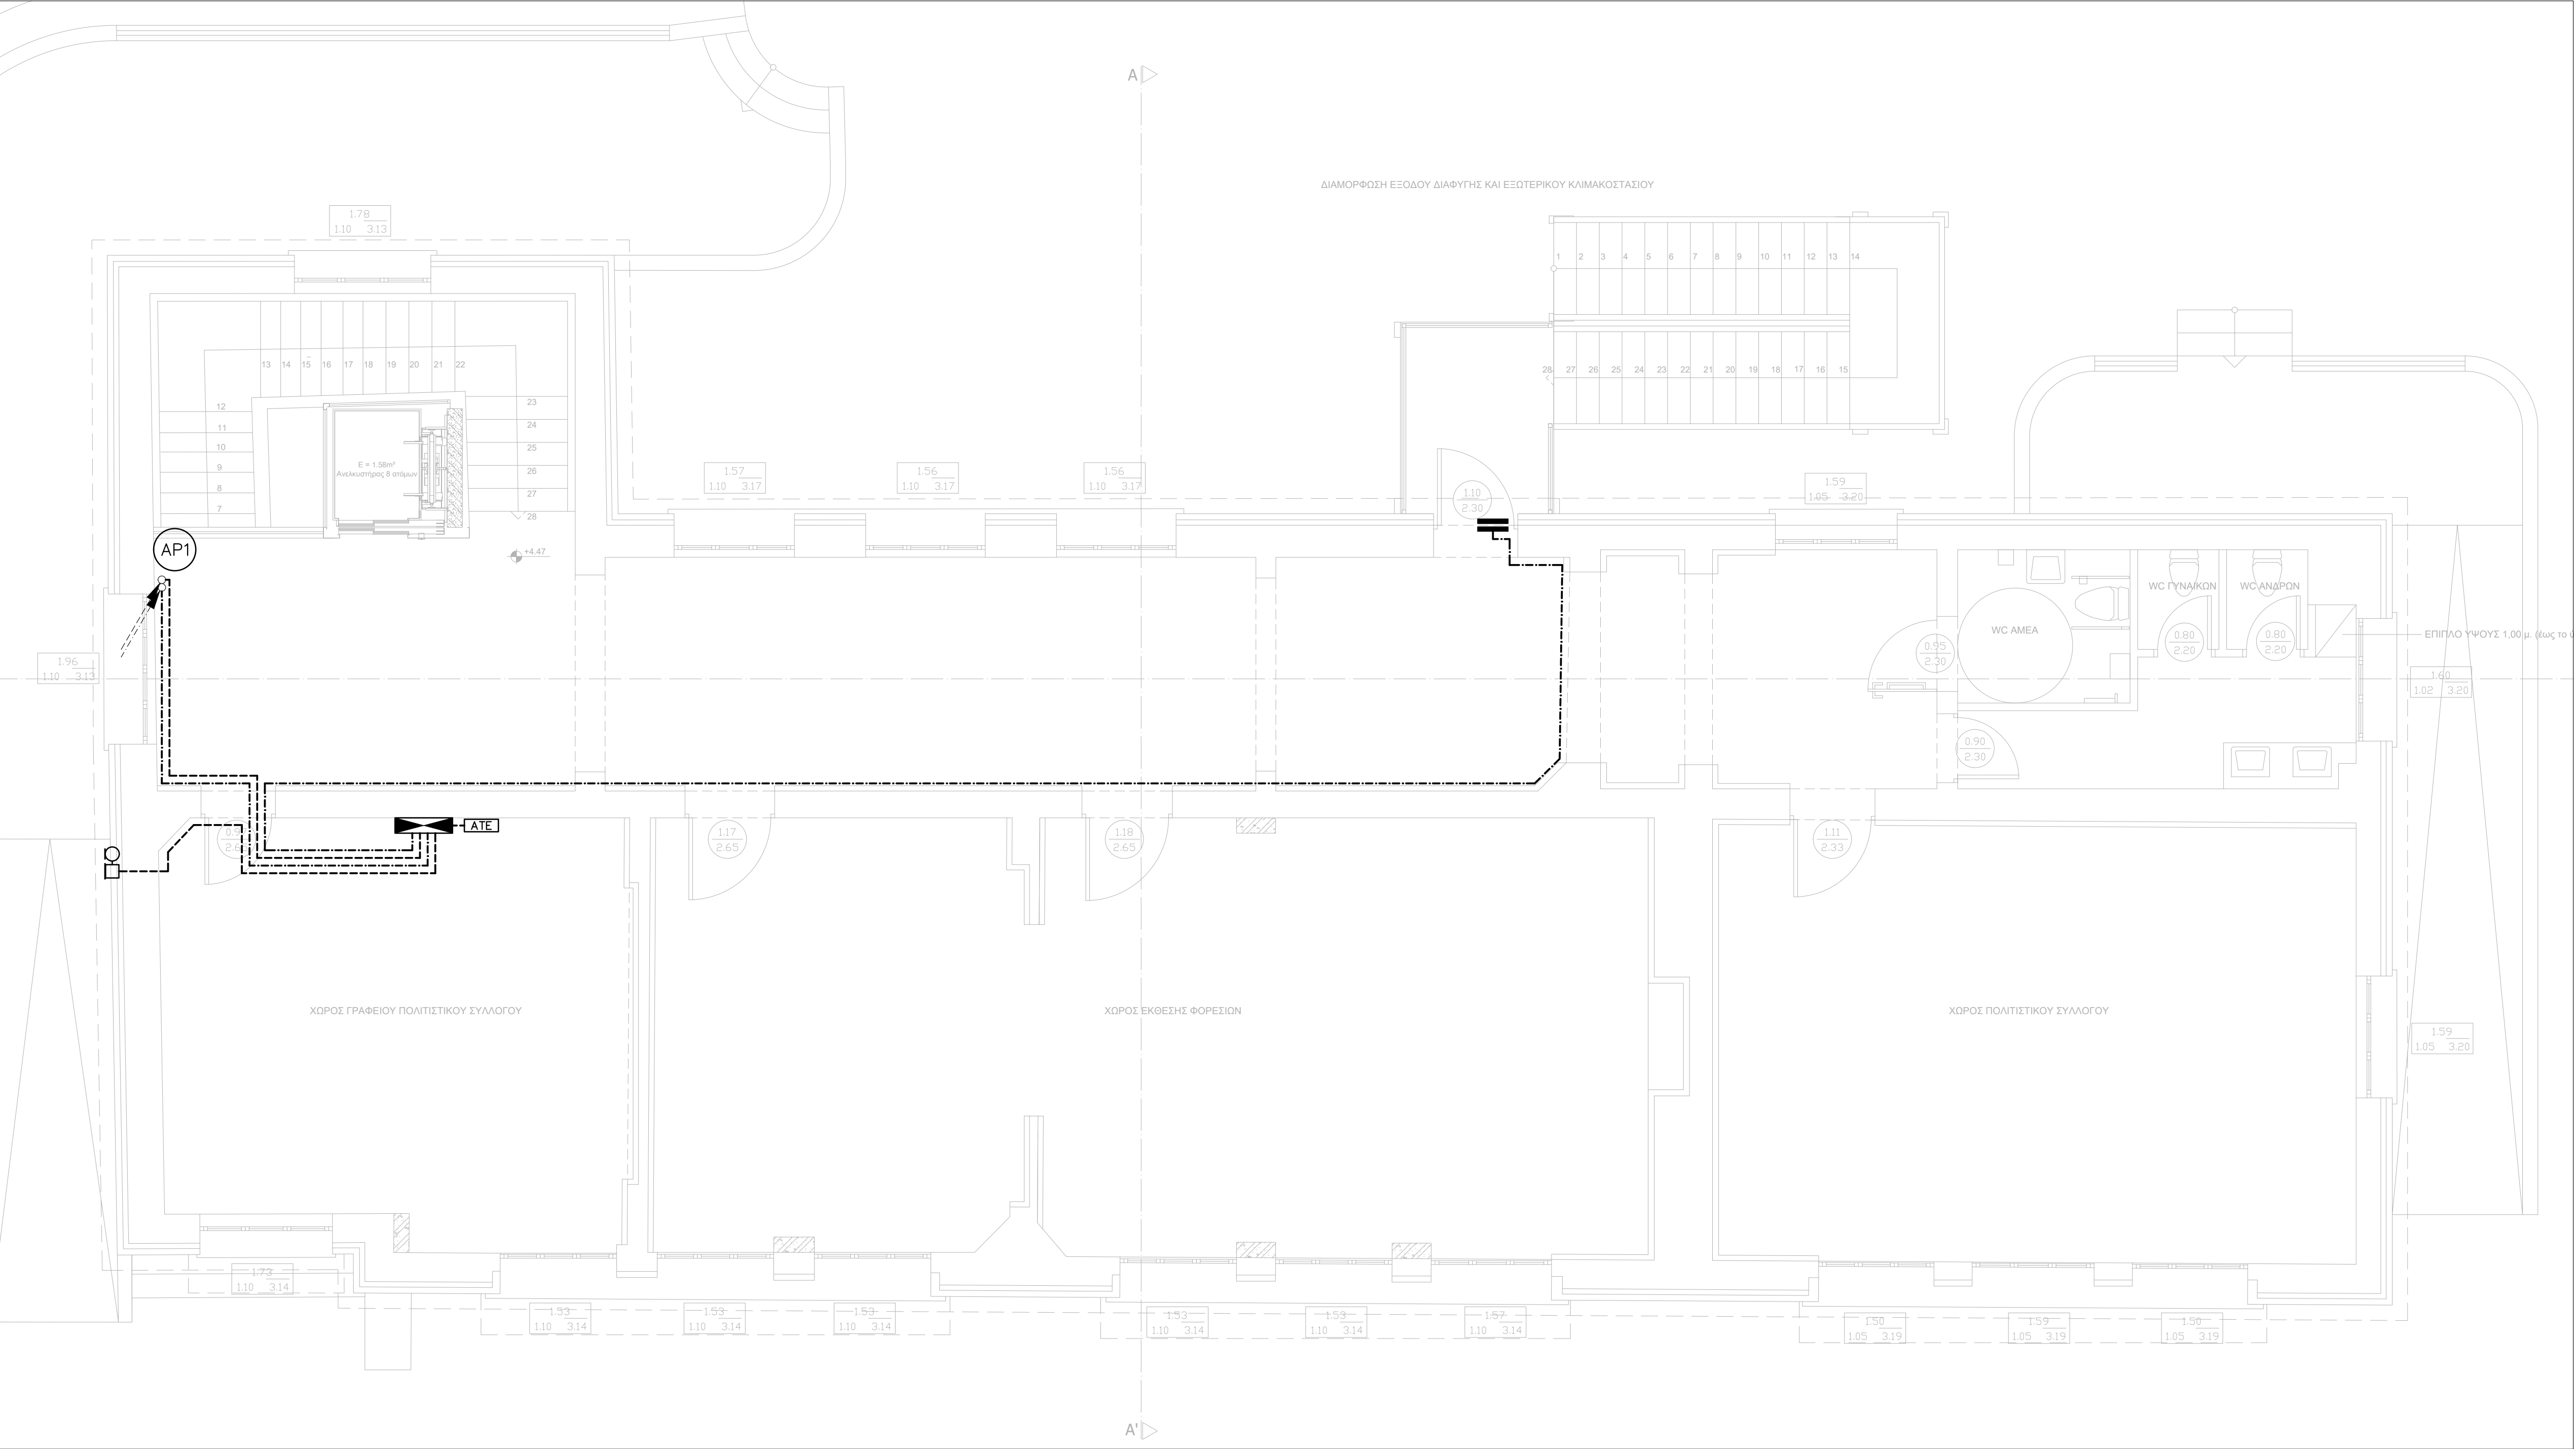

ΥΠΟΜΝΗΜΑ ΣΥΣΤΗΜΑΤΩΝ ΑΣΦΑΛΕΙΑΣ

- TCCA[4x0.22] ΚΑΛΩΔΙΟ ΣΥΝΑΓΕΡΜΟΥ (SECURITY CABLE)
TCCA 4x0.22mm² ΕΠΙΚΑΣΣΤΕΡΩΜΕΝΟ
- NYLH[2x0.50] ΚΑΛΩΔΙΟ ΣΥΝΑΓΕΡΜΟΥ (SECURITY CABLE)
NYLH 2x0.50mm²
- ΣΕΙΡΗΝΑ ΕΙΣΩΤΕΡΙΚΟΥ ΧΩΡΟΥ
- ΑΥΤΟΜΑΤΟΣ ΘΗΛΕΦΩΝΙΚΟΣ ΕΠΙΛΟΓΕΑΣ
- ΜΑΓΝΗΤΙΚΗ ΕΠΑΦΗ ΘΥΡΩΝ
- ΑΝΙΧΝΕΥΤΗΣ ΚΙΝΗΣΗΣ ΠΑΘΗΤΙΚΩΝ
ΥΠΕΡΥΘΡΩΝ ΑΚΤΙΝΩΝ ΕΥΡΕΙΑΣ ΔΕΣΜΗΣ
- ΑΝΙΧΝΕΥΤΗΣ ΚΙΝΗΣΗΣ ΠΑΘΗΤΙΚΩΝ
ΥΠΕΡΥΘΡΩΝ ΑΚΤΙΝΩΝ ΣΤΕΝΗΣ ΔΕΣΜΗΣ
- ΠΛΗΚΤΡΟΛΟΓΙΟ ΣΥΝΑΓΕΡΜΟΥ
- ΠΙΝΑΚΑΣ ΣΥΝΑΓΕΡΜΟΥ
- ΑΡΙΘΜΗΣΗ ΚΑΤΑΚΟΡΥΦΗΣ ΣΤΗΝΣ
ΚΑΛΩΔΙΩΝ ΣΥΣΤΗΜΑΤΩΝ ΑΣΦΑΛΕΙΑΣ

ΦΟΡΕΑΣ ΑΝΑΘΕΣΗΣ: ΕΛΛΗΝΙΚΗ ΔΗΜΟΚΡΑΤΙΑ ΠΕΡΙΦΕΡΕΙΑ ΚΕΝΤΡΙΚΗΣ ΜΑΚΕΔΟΝΙΑΣ ΠΕΡΙΦΕΡΕΙΑΚΗ ΕΝΟΤΗΤΑ ΣΕΡΡΩΝ ΔΗΜΟΣ ΗΡΑΚΛΕΙΑΣ Δ/ΝΣΗ ΤΕΧΝΙΚΩΝ ΥΠΗΡΕΣΙΩΝ, ΠΟΛΕΟΔΟΜΙΑΣ ΚΑΙ ΠΕΡΙΒΑΛΛΟΝΤΟΣ ΤΜΗΜΑ ΤΕΧΝΙΚΩΝ ΥΠΗΡΕΣΙΩΝ & ΠΟΛΕΟΔΟΜΙΑΣ		ΘΕΣΗ: ΧΡΥΣΟΧΩΡΑΦΑ ΣΕΡΡΩΝ	
ΤΙΤΛΟΣ ΣΥΜΒΑΣΗΣ: ΜΕΛΕΤΗ ΕΦΑΡΜΟΓΗΣ ΚΑΙ ΤΕΥΧΗ ΔΗΜΟΠΡΑΤΗΣΗΣ ΓΙΑ ΤΟ ΕΡΓΟ "ΔΗΜΙΟΥΡΓΙΚΗ ΕΠΑΝΑΧΡΗΣΗ ΤΟΥ ΔΗΜΟΤΙΚΟΥ ΣΧΟΛΕΙΟΥ ΧΡΥΣΟΧΩΡΑΦΩΝ"			
ΕΝΩΣΗ ΟΙΚΟΝΟΜΙΚΩΝ ΦΟΡΕΩΝ			
ΑΝΑΔΟΧΟΣ	Εδρα: Λεωφ. Γεωργακίου Σουλίου 27, Τ.Θ. 4316 Τ.Κ. 57001, Πυλαία Θεσσαλίας τηλ.:2310 889336 fax: 2310 889338 email: info@consortis.gr www.consortis.gr Ομάδα μελέτης: Γεώργιος Παπαγεωργίου Αλεξάνδρα Πετση Χαρίκλεια Κυριακίδου Σόνια-Αννα Γκούντα		
ΑΝΑΔΟΧΟΣ	Εδρα: Στ. Καζαντζή 47, Κτίριο "Thermi II", Τ.Θ. 8131 Τ.Κ. 57001, Θεσσαλίας τηλ.:2310.534751 email: sartor.k@gmail.com Ομάδα μελέτης: Κωνσταντίνος Σαρρόπουλος Παύλος Λαγός Γεώργιος Λαγός		
ΑΝΑΔΟΧΟΣ	Εδρα: Λ. Ιωαννίνων 13 Τ.Κ. 54635, Θεσσαλίας τηλ.:2310.277831 email: aggelou.61@gmail.com Ομάδα μελέτης: Δημήτριος Αγγελίου Ιωάννης Δρούσιος		
ΤΙΤΛΟΣ ΣΧΕΔΙΟΥ:	ΜΕΛΕΤΗ Η/Μ ΕΓΚΑΤΑΣΤΑΣΕΩΝ ΣΥΣΤΗΜΑΤΑ ΑΣΦΑΛΕΙΑΣ ΚΑΤΟΨΗ ΟΡΟΦΟΥ		ΚΑΙΜΑΚΑ: 1 : 50 ΑΡΙΘΜΟΣ ΣΧΕΔΙΟΥ: ΣΑ.2
Ο ΣΥΝΤΑΞΑΣ  ΚΩΝΣΤΑΝΤΙΝΟΣ Π. ΣΑΡΡΟΠΟΥΛΟΣ ΔΙΠΛ. ΜΗΧΑΝΟΛΟΓΟΣ-ΜΗΧΑΝΙΚΟΣ Α.Π.Θ. ΜΕΛΟΣ Τ.Ε.Ε. ΑΡΧΙΤΕΚΤΟΝΗΤΩΝ 46103 ΣΤ. ΚΑΖΑΝΤΖΗ 47 - Τ.Θ. 8131 Τ.Κ. 57001 ΘΕΣΣΑΛΟΝΙΚΗ - ΤΗΛ. 2310-344751 Α-Φ-Μ. 0665166 - Δ.Ο.Υ. Σ. ΘΕΣΣΑΛΟΝΙΚΗΣ		ΓΙΑ ΤΗΝ ΕΝΩΣΗ Ο κοινός εκπρόσωπος	
ΣΑΡΡΟΠΟΥΛΟΣ ΚΩΝΣΤΑΝΤΙΝΟΣ Μηχανολόγος Μηχανικός		ΤΣΑΚΟΥΜΗΣ ΓΕΩΡΓΙΟΣ Αγρ. Τοπογράφος Μηχανικός, Μ.Sc.	
ΕΛΕΓΧΘΗΚΕ: .../.../...		ΘΕΩΡΗΘΗΚΕ: .../.../...	
		ΜΠΟΥΣΙΟΣ ΔΗΜΗΤΡΙΟΣ Τοπογράφος Μηχανικός Τ.Ε.	
ΧΡΟΝΟΣ ΠΑΡΑΔΟΣΗΣ: ΦΕΒΡΟΥΑΡΙΟΣ 2022			

Έκδοση 1η