



ΚΑΤΟΨΗ ΟΡΟΦΟΥ

ΥΠΟΜΝΗΜΑ

ΟΡΟΦΗ

ΕΚΤΕΘΕΙΜΕΝΟ ΔΑΠΕΔΟ

ΟΡΟΦΗ+ΕΚΤΕΘΕΙΜΕΝΟ ΔΑΠΕΔΟ


ΔΑΠΕΔΟ ΕΠΙ ΕΔΑΦΟΥΣ

ΔΑΠΕΔΟ ΕΠΙ ΕΔΑΦΟΥΣ+ΟΡΟΦΗ

ΘΕΡΜΟΜΟΝΩΜΕΝΟ ΚΕΛΥΦΟΣ

ΠΡΟΒΟΛΗ ΥΠΟΚΕΙΜΕΝΟΥ ΕΠΙΠΕΔΟΥ

ΠΡΟΒΟΛΗ ΥΠΕΡΚΕΙΜΕΝΟΥ ΕΠΙΠΕΔΟΥ

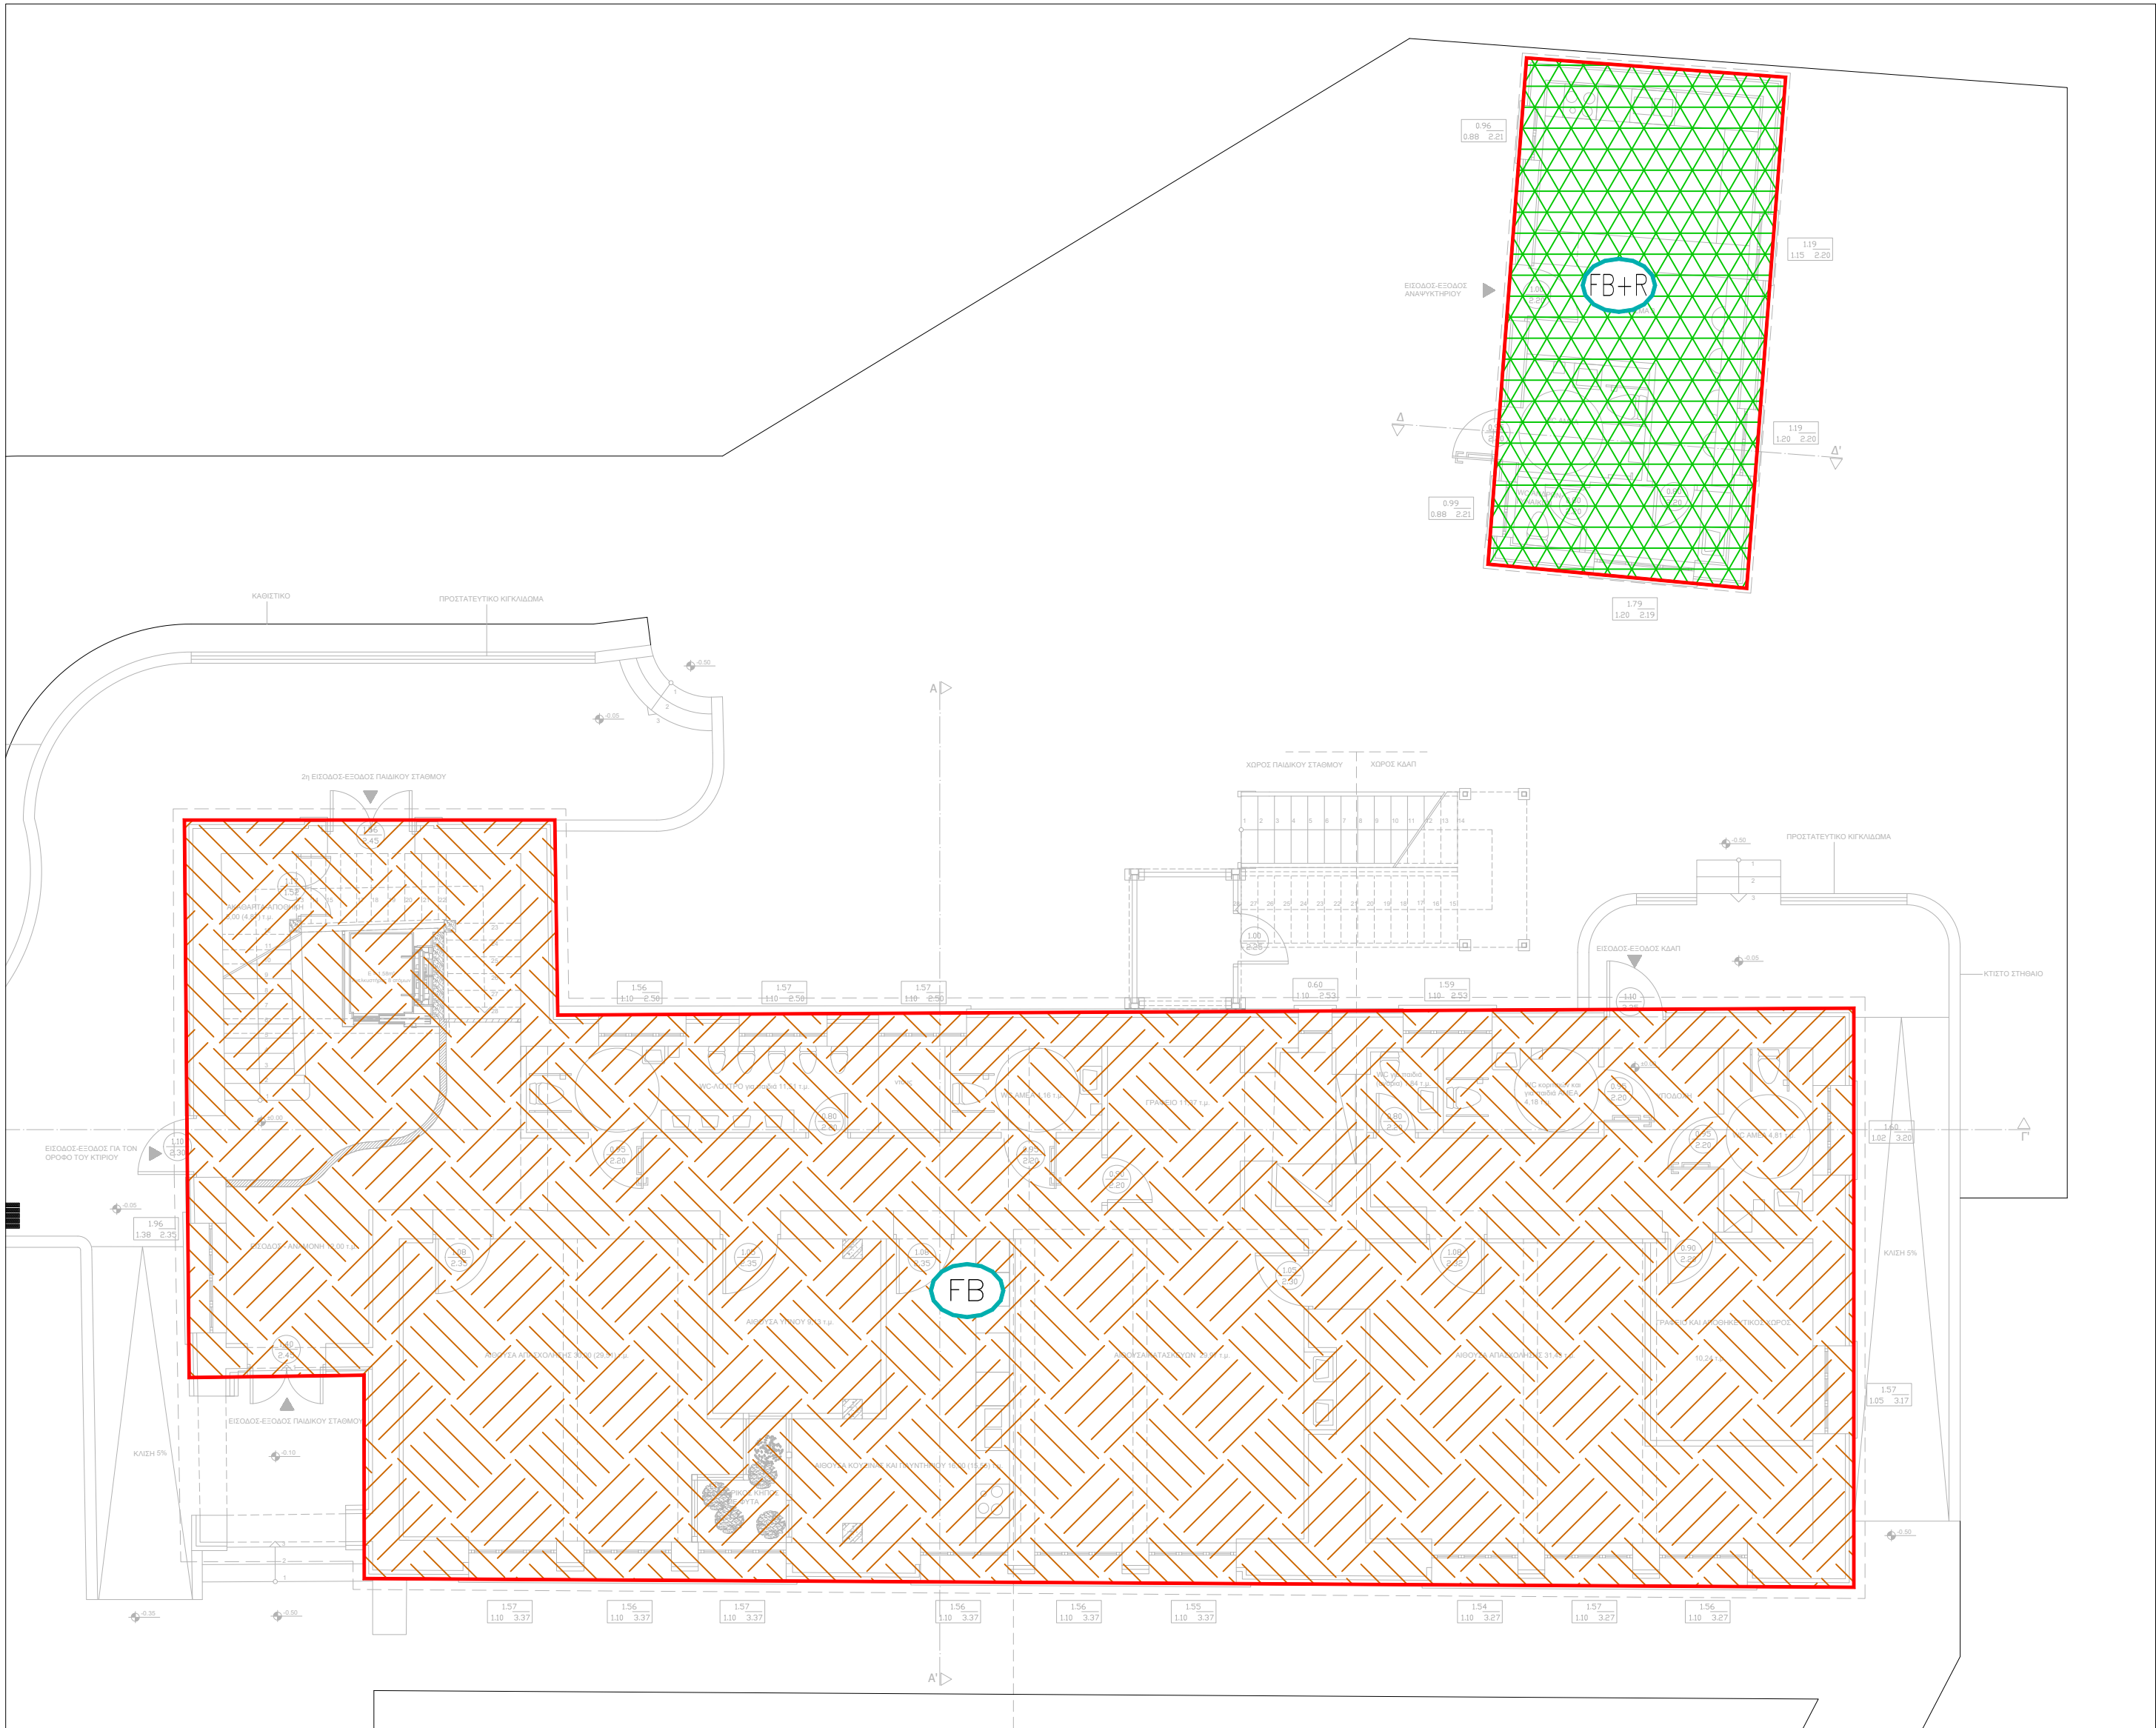

ΚΑΤΟΨΗ ΙΣΟΓΕΙΟΥ

ΦΟΡΕΑΣ ΑΝΑΘΕΣΗΣ: ΕΛΛΗΝΙΚΗ ΔΗΜΟΚΡΑΤΙΑ ΠΕΡΙΦΕΡΕΙΑ ΚΕΝΤΡΙΚΗΣ ΜΑΚΕΔΟΝΙΑΣ ΠΕΡΙΦΕΡΕΙΑΚΗ ΕΝΟΤΗΤΑ ΣΕΡΡΩΝ ΔΗΜΟΣ ΗΡΑΚΛΕΙΑΣ Δ/ΝΣΗ ΤΕΧΝΙΚΩΝ ΥΠΗΡΕΣΙΩΝ, ΠΟΛΕΟΔΟΜΙΑΣ ΚΑΙ ΠΕΡΙΒΑΛΛΟΝΤΟΣ ΤΜΗΜΑ ΤΕΧΝΙΚΩΝ ΥΠΗΡΕΣΙΩΝ & ΠΟΛΕΟΔΟΜΙΑΣ		ΘΕΣΗ: ΧΡΥΣΟΧΩΡΑΦΑ ΣΕΡΡΩΝ
ΤΙΤΛΟΣ ΣΥΜΒΑΣΗΣ: ΜΕΛΕΤΗ ΕΦΑΡΜΟΓΗΣ ΚΑΙ ΤΕΥΧΗ ΔΗΜΟΠΡΑΤΗΣΗΣ ΓΙΑ ΤΟ ΕΡΓΟ "ΔΗΜΙΟΥΡΓΙΚΗ ΕΠΑΝΑΧΡΗΣΗ ΤΟΥ ΔΗΜΟΤΙΚΟΥ ΣΧΟΛΕΙΟΥ ΧΡΥΣΟΧΩΡΑΦΩΝ"		
ΕΝΩΣΗ ΟΙΚΟΝΟΜΙΚΩΝ ΦΟΡΕΩΝ		
ΑΝΑΔΟΧΟΣ	CONSORTIS Γεώργιος Μ. Τσακούλης και ΣΙΑ Ε.Ε.	Έδρα: Λεωφ. Γεωργικής Σχολής 27, Τ.Θ. 4316 Τ.Κ. 57001, Πυλαία Θεσ/νίκη τηλ.: 2310.889338 fax: 2310.889338 email: info@consortis.gr www.consortis.gr Ομάδα μελέτης: Γεώργιος Παπαγεωργίου Αλεξάνδρα Πέτση Χαρίκλεια Κυριακίδου Σόνια-Άννα Γκούντα
ΑΝΑΔΟΧΟΣ	ΣΑΡΡΟΠΟΥΛΟΣ ΚΩΝΣΤΑΝΤΙΝΟΣ	Έδρα: Στ. Καζαντζόδη 47, Κτίριο "Thermi II", Τ.Θ. 8131 Τ.Κ. 57001, Θεσ/νίκη τηλ.: 2310.534751 email: sarrop.k@gmail.com Ομάδα μελέτης: Κωνσταντίνος Σαρράτουλος Πάυλος Λαγός Γεώργιος Λαγός
ΑΝΑΔΟΧΟΣ	ΑΓΓΕΛΟΥ ΔΗΜΗΤΡΙΟΣ	Έδρα: Λ. Ιασονίδου 13 Τ.Κ. 54635, Θεσ/νίκη τηλ.: 2310.277831 email: aggelou.61@gmail.com Ομάδα μελέτης: Δημήτριος Αγγέλου Ιωάννης Δρουναλάς
ΤΙΤΛΟΣ ΣΧΕΔΙΟΥ:	ΜΕΛΕΤΗ ΕΝΕΡΓΕΙΑΚΗΣ ΑΠΟΔΟΣΗΣ ΘΕΡΜΟΜΟΝΩΣΗ ΚΑΤΟΨΕΙΣ	ΚΑΙΜΑΚΑ: 1 : 100
Ο ΣΥΝΤΑΞΑΣ ΚΩΝΣΤΑΝΤΙΝΟΣ ΣΑΡΡΟΠΟΥΛΟΣ Δ/ΤΑ ΜΗΧΑΝΟΛΟΓΩΝ-ΜΗΧΑΝΙΚΟΣ Α.Π.Θ. ΜΕΛΟΣ Τ.Ε.Ε. ΑΡΙΘΜΟΣ ΠΡΩΤΟΚΟΛΛΟΥ 46123 Σ.Τ. ΚΑΖΑΝΤΖΟΔΗ 47 - Τ.Θ. 8131 Τ.Κ. 57001 ΘΕΣΣΑΛΟΝΙΚΗ - ΤΗΛ. 2310-534751 Α.Φ.Μ. 040549160 - Δ.Ο.Υ. Ζ' ΘΕΣΣΑΛΟΝΙΚΗΣ		ΓΙΑ ΤΗΝ ΕΝΩΣΗ Ο κανός εκπράσιμος
ΣΑΡΡΟΠΟΥΛΟΣ ΚΩΝΣΤΑΝΤΙΝΟΣ Μηχανολόγος Μηχανικός		ΤΣΑΚΟΥΜΗΣ ΓΕΩΡΓΙΟΣ Αγρ. Τοπογράφος Μηχανικός, Μ.Sc.
ΕΛΕΓΧΘΗΚΕ:/...../.....		ΘΕΩΡΗΘΗΚΕ:/...../.....
ΜΠΟΥΣΙΟΣ ΔΗΜΗΤΡΙΟΣ Τοπογράφος Μηχανικός Τ.Ε.		
ΧΡΟΝΟΣ ΠΑΡΑΔΟΣΗΣ: ΦΕΒΡΟΥΑΡΙΟΣ 2022		